


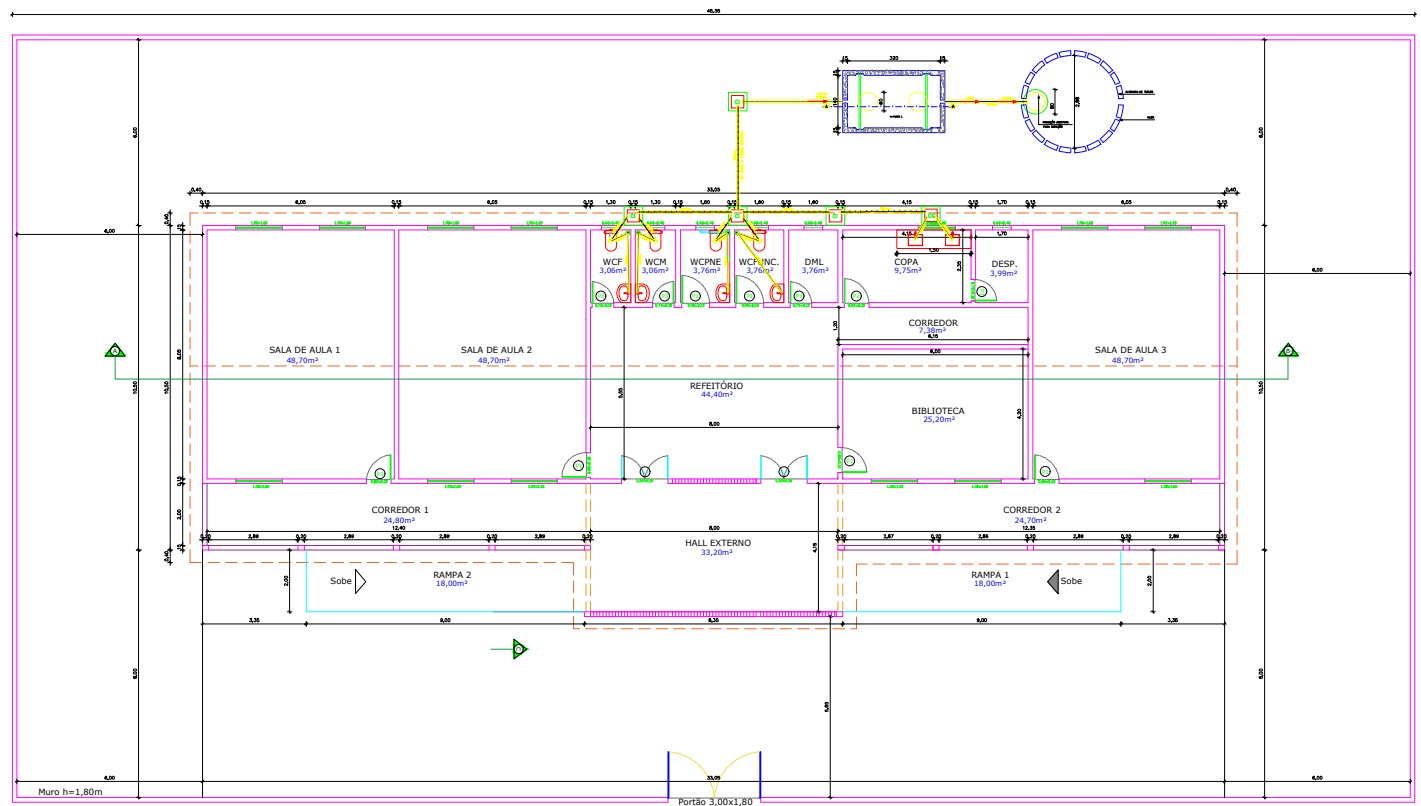

INSTALAÇÕES DE ESGOTO
ESCALA.....1/100

DATA	REVISÃO	DESCRIÇÃO

PROPRIETÁRIO: PREFEITURA MUNICIPAL DE SÃO BENEDITO DO SUL

PROJETO: ENG-TECH CONSULTORIA, EMPREENDIMENTOS E PROJETOS DE ENGENHARIA LTDA

RESPONSABILIDADE TÉCNICA: ADALBERTO QUEIROZ DA SILVA NETO - CREA 25.759-DPE



ESCOLA MUNICIPAL JOÃO DE FREITAS

LOCAL: MUJADA DA VEIA - SÃO BENEDITO DO SUL - PERNAMBUCO

PROPOSTA: MELHORIA NA QUALIDADE DA EDUCAÇÃO

CONTEÚDO: INSTALAÇÕES DE ESGOTO

DESENVOLVIMENTO: DATA: ESCALA NUMÉRICA: PRIMEIRA
ENG-TECH CONSULTORIA EMP. E PROJ. DE ENG. MARÇO/2018 INDICAÇÃO: 04/07