


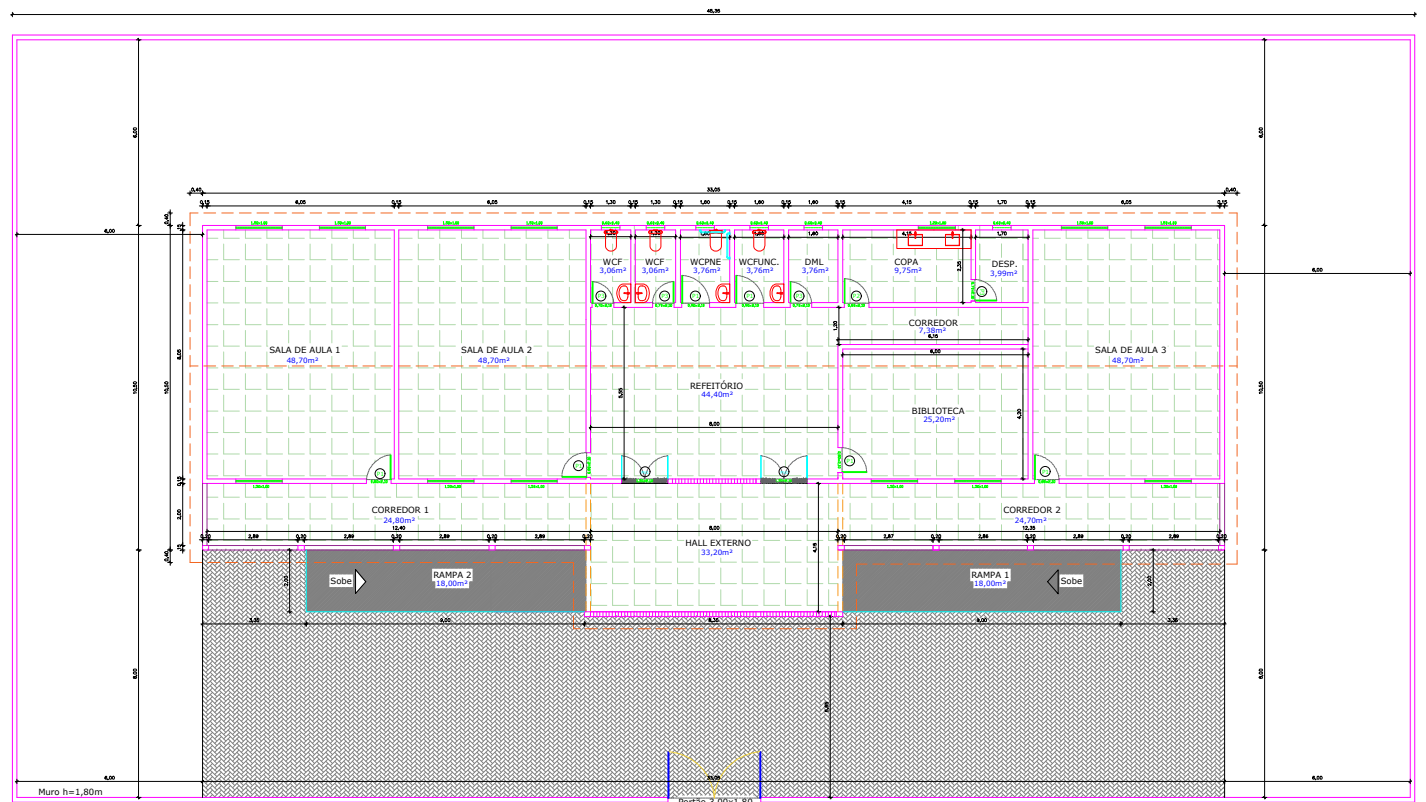

PLANTA DE LAYOUT DE PISO
ESCALA.....1/100

- Bloco de Concreto de Piso Intertravado 10x20x6cm
- Piso Cimentado
- Piso em Porcelanato 0,60x0,60m
- Grama Esmeralda

DATA	REVISÃO	DESCRIÇÃO

PROPRIETÁRIO: PREFEITURA MUNICIPAL DE SÃO BENEITO DO SUL

PROJETO: ENG-TECH CONSULTORIA, EMPREENDIMENTOS E PROJETOS DE ENGENHARIA LTDA

RESPONSABILIDADE TÉCNICA: ADALBERTO QUEIROZ DA SILVA NETO - CREA 25.759 DPE



ESCOLA MUNICIPAL JOÃO DE FREITAS

LOCAL: MUJADA DA VEIA - SÃO BENEITO DO SUL - PERNAMBUCO

PROPOSTA: MELHORIA NA QUALIDADE DA EDUCAÇÃO

CONTEÚDO: LAYOUT DE PISO

DESENVOLVIMENTO: DATA: ESCALA NUMÉRICA: PRIMEIRA
ENG-TECH CONSULTORIA EMP. E PROJ. DE ENG. MARCOS

03/07