


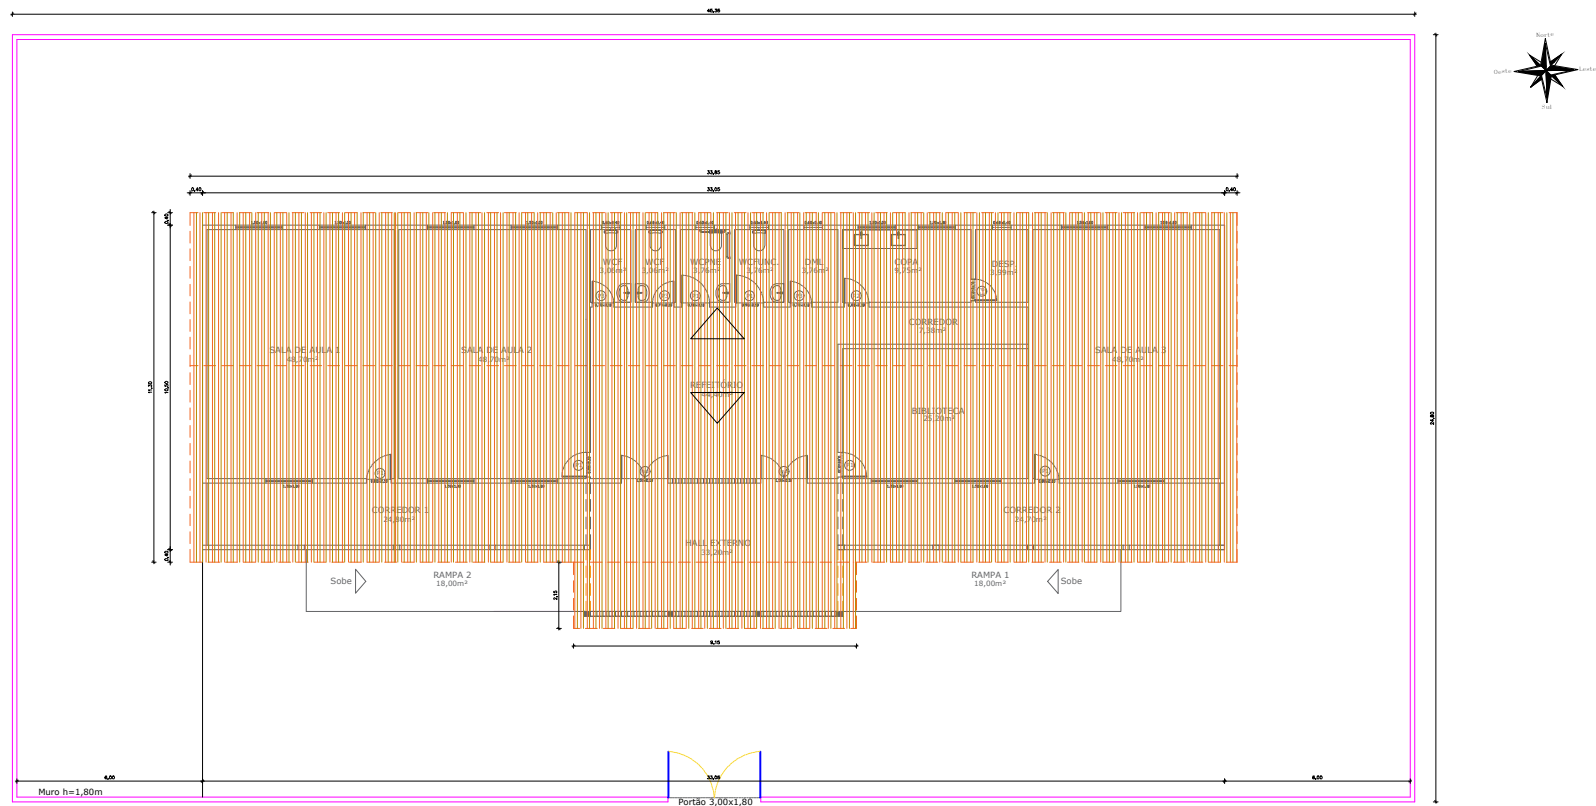

PLANTA DE COBERTA
ESCALA.....1/100

DATA	REVISÃO	DESCRIÇÃO

PROPRIETÁRIO: PREFEITURA MUNICIPAL DE SÃO BENEDITO DO SUL

PROJETO: ENG-TECH CONSULTORIA, EMPREENDIMENTOS E PROJETOS DE ENGENHARIA LTDA

RESPONSABILIDADE TÉCNICA: ADALBERTO QUEIROZ DA SILVA NETO - CREA 20.719-DPE

ESCOLA MUNICIPAL JOÃO DE FREITAS

LOCAL: MÍJADA DA VEIA - SÃO BENEDITO DO SUL - PERNAMBUCO

PROPOSTA: MELHORIA NA QUALIDADE DA EDUCAÇÃO

CONTEÚDO: PLANTA BAIXA

DESENVOLVIMENTO	DATA	ESCALA NUMÉRICA	PRIMEIRA
ENG-TECH CONSULTORIA EMP. E PROJ. DE ENG. - MARCOS		INDICADAS	02/07