
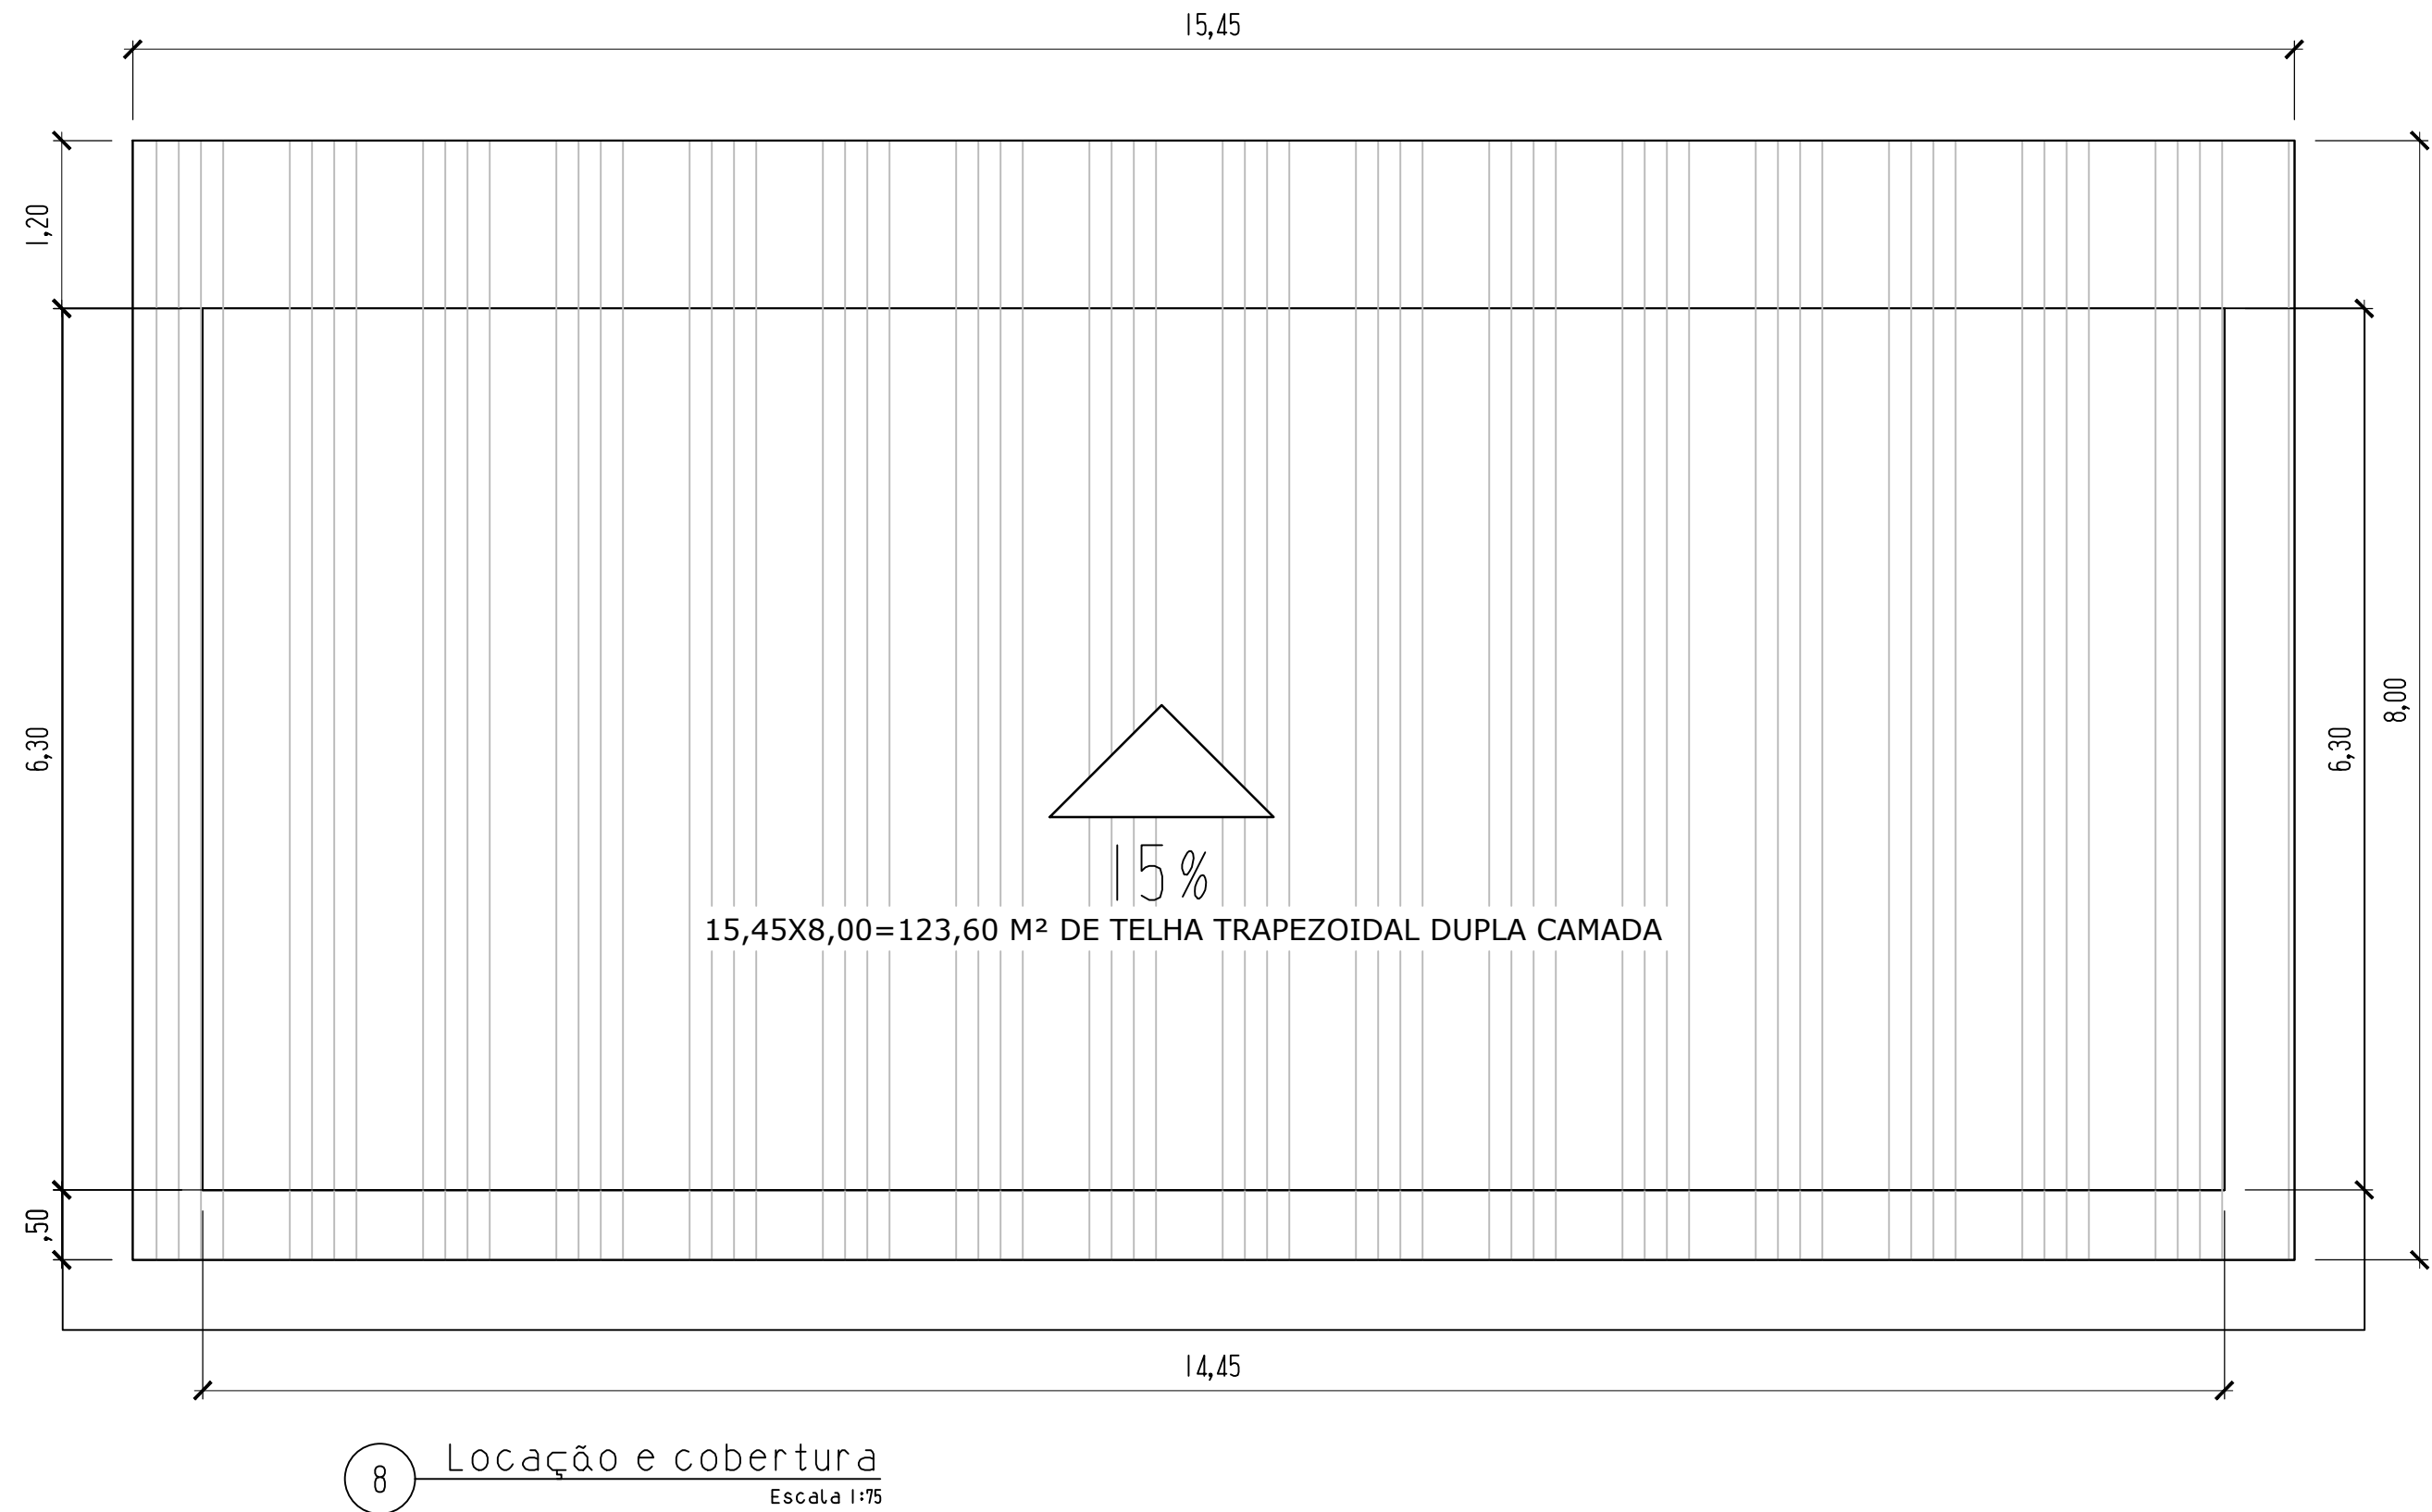
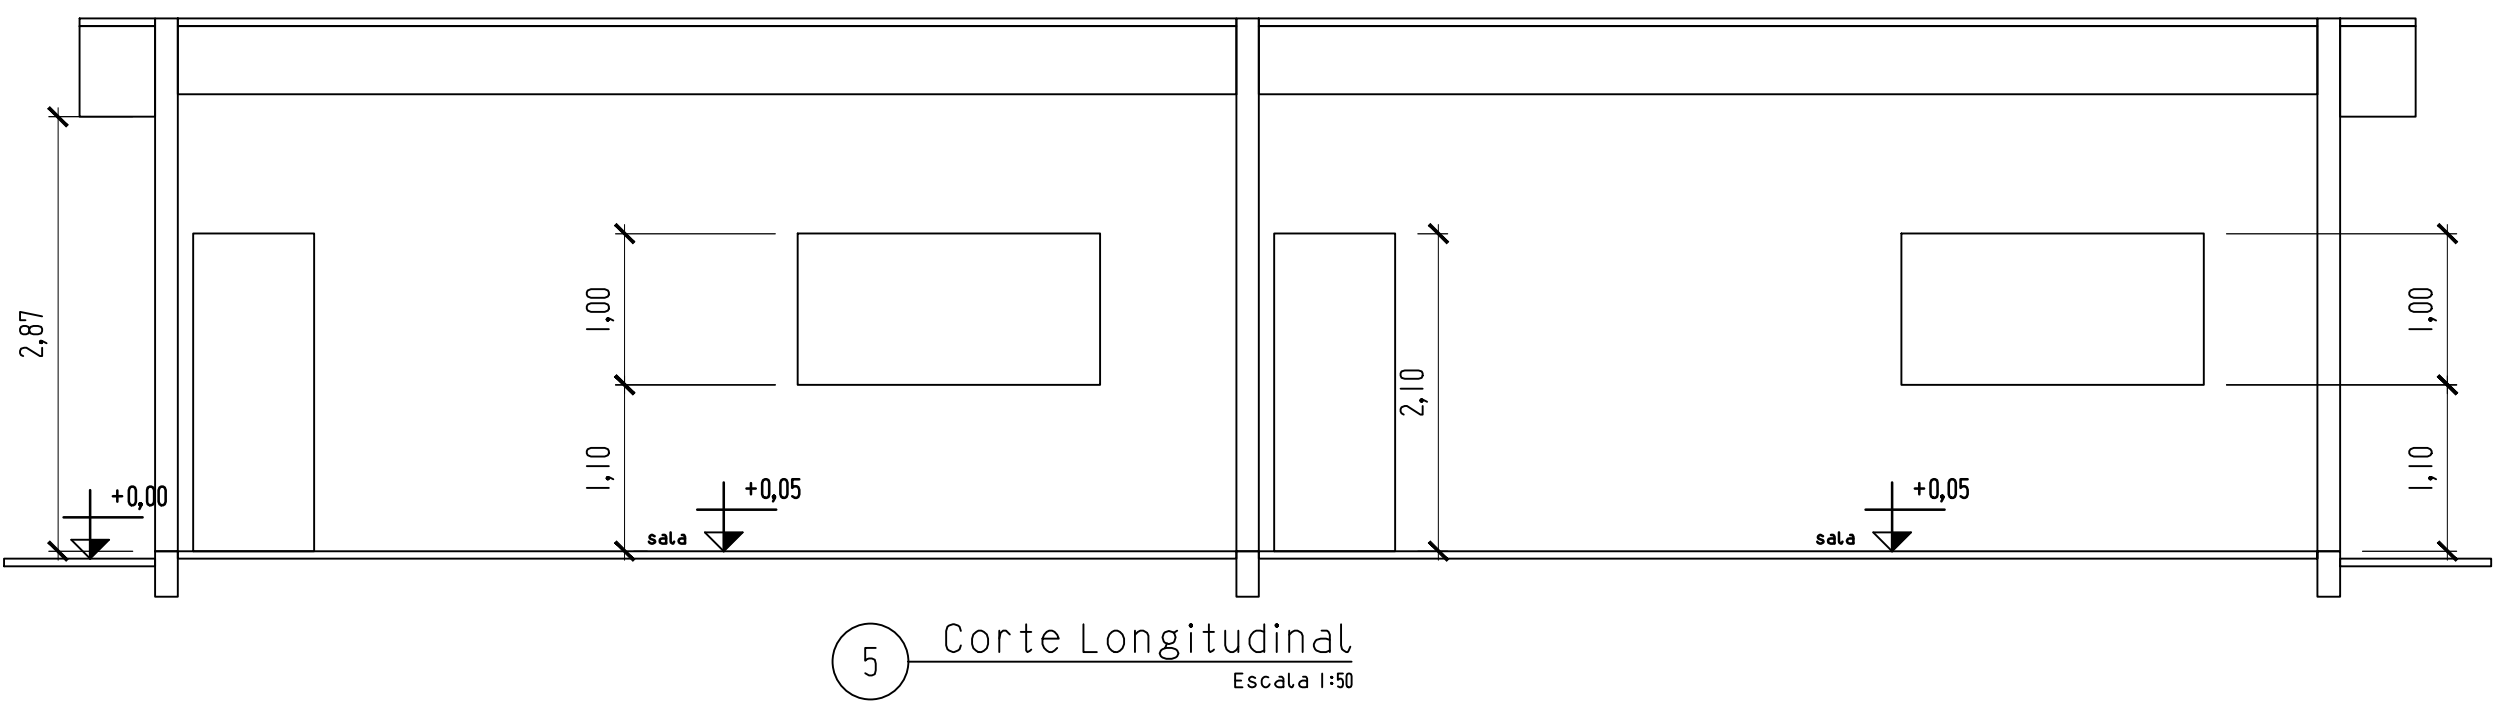







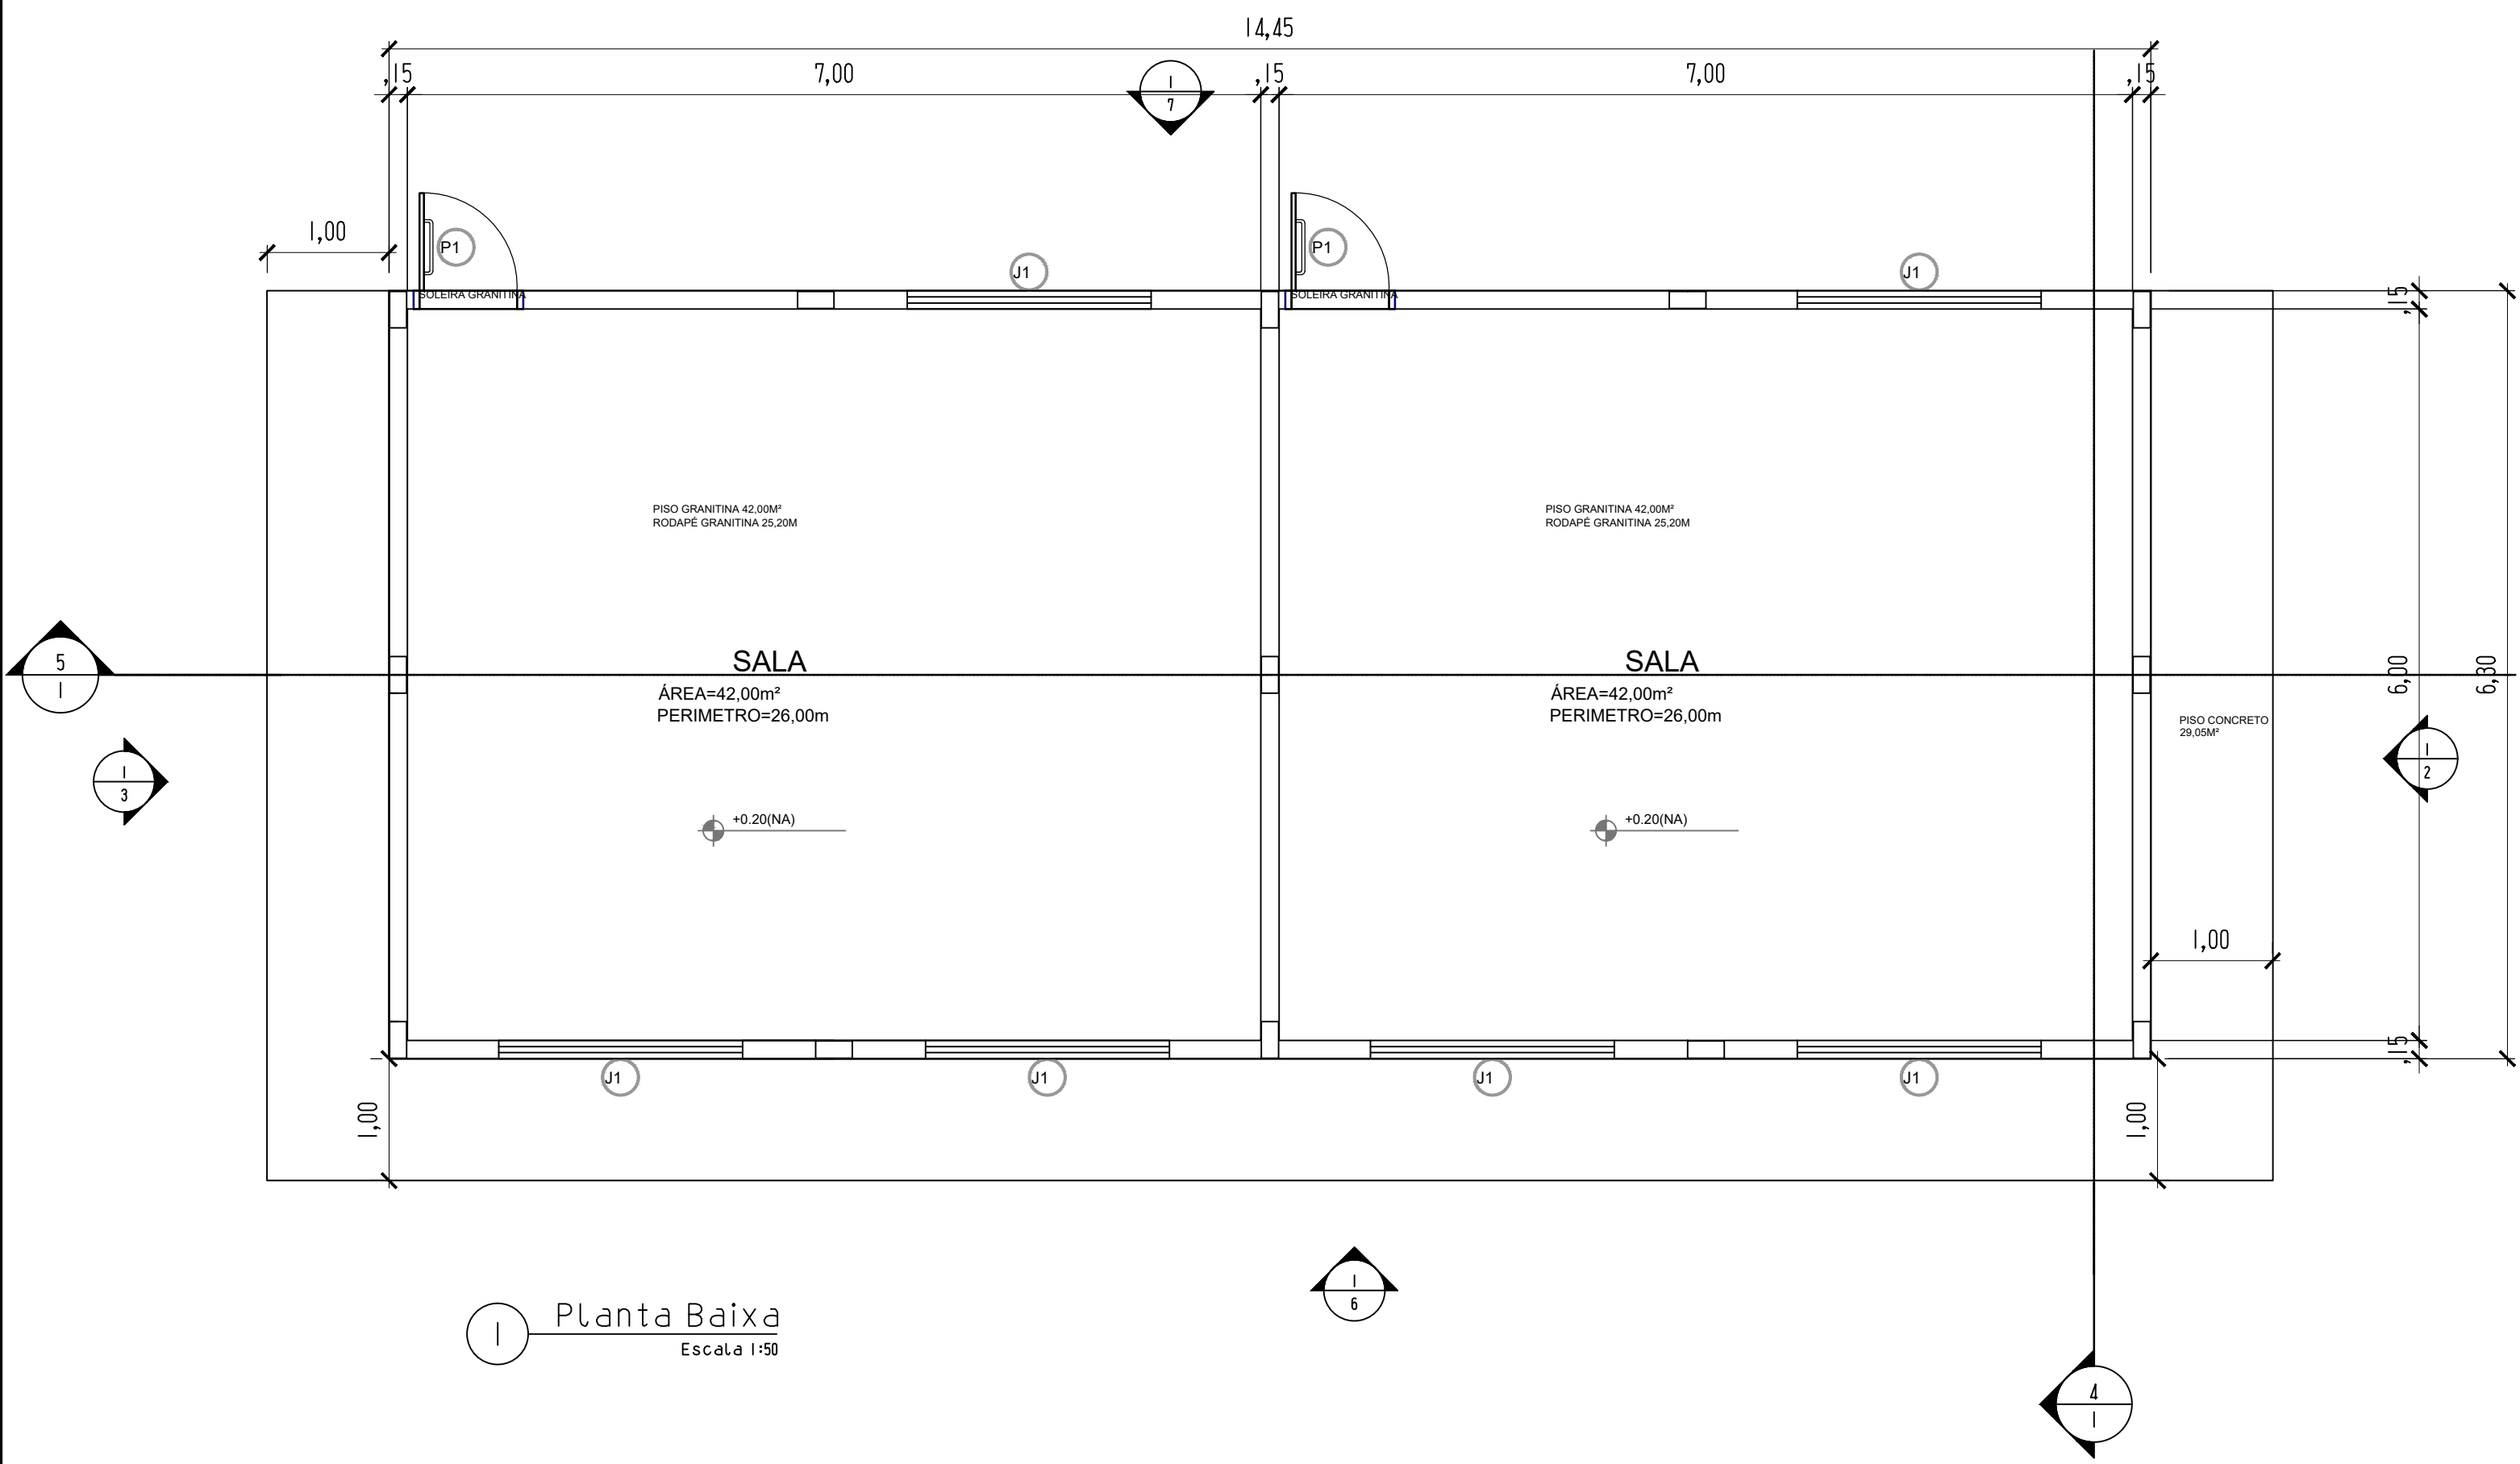


Quadro de Acabamentos				
Compartimento	Material	Piso	Parede	Teto
SALAS	Revestimento cerâmico	Revestimento cerâmico	Revestimento cerâmico	Revestimento cerâmico

Quadro Geral de Portas				
Nº da Esq	Dimensões	Tipo	Material	Acabamento
PI	80x210x15	Abrir	Aço	Pintura

Quadro Geral de Janelas				
Nº da Esq	Dimensões	Tipo	Material	Acabamento
J1	1,50x1,00x12	Correr	Vidro	Alumínio

RESUMO	
PEITORIL GRANITO JANELAS	9,00M
REBOCO ACABAMENTO	1,575M²
PORTAS METÁLICAS	3,36M²
PINTURA PORTAS	10,08M²

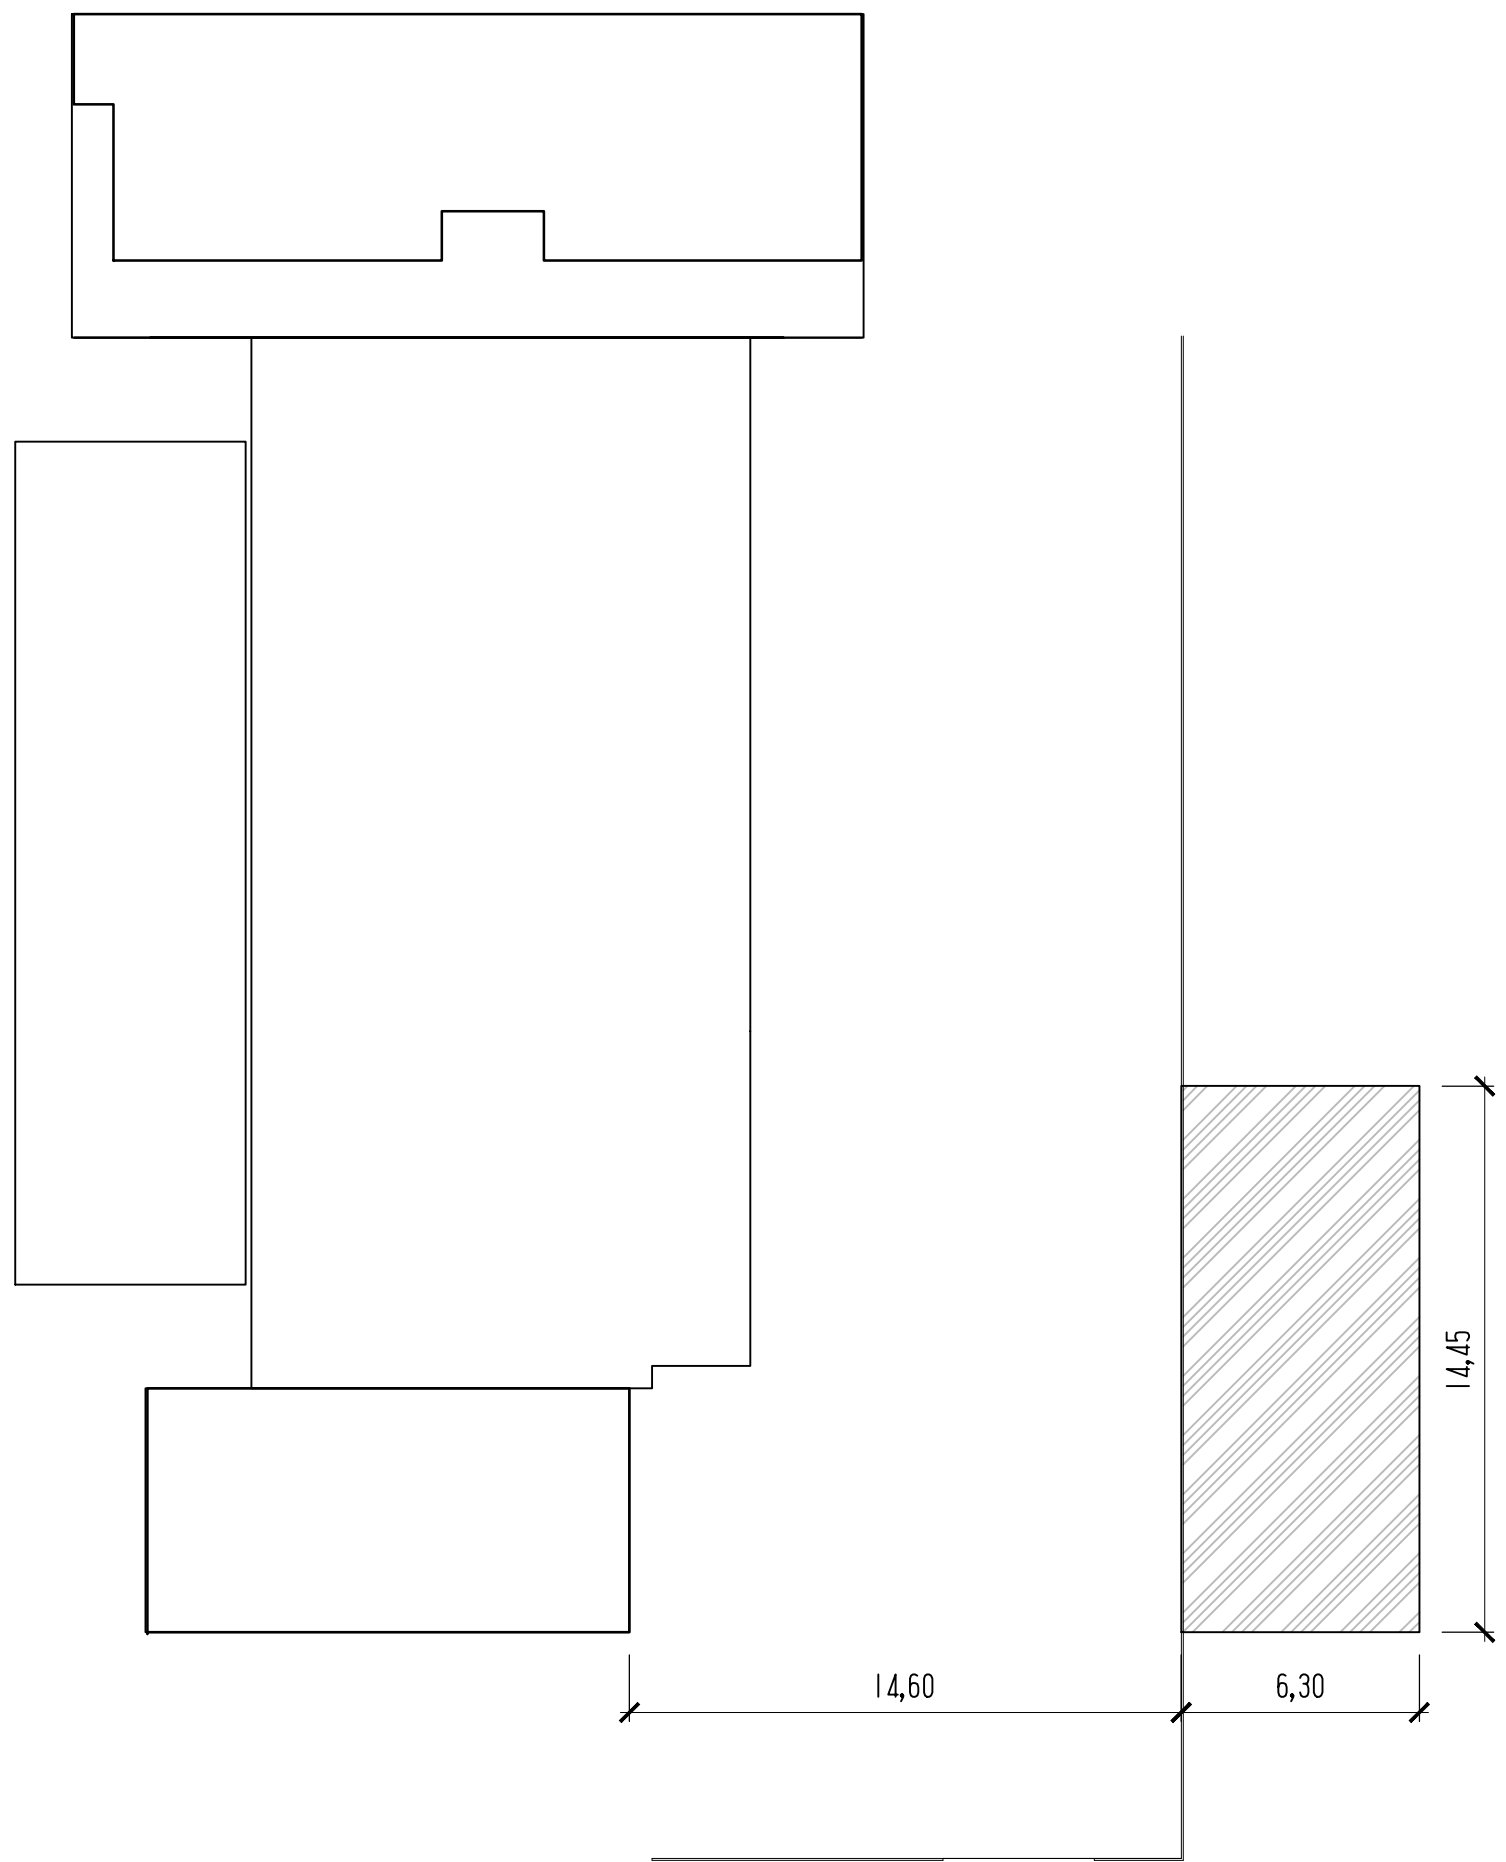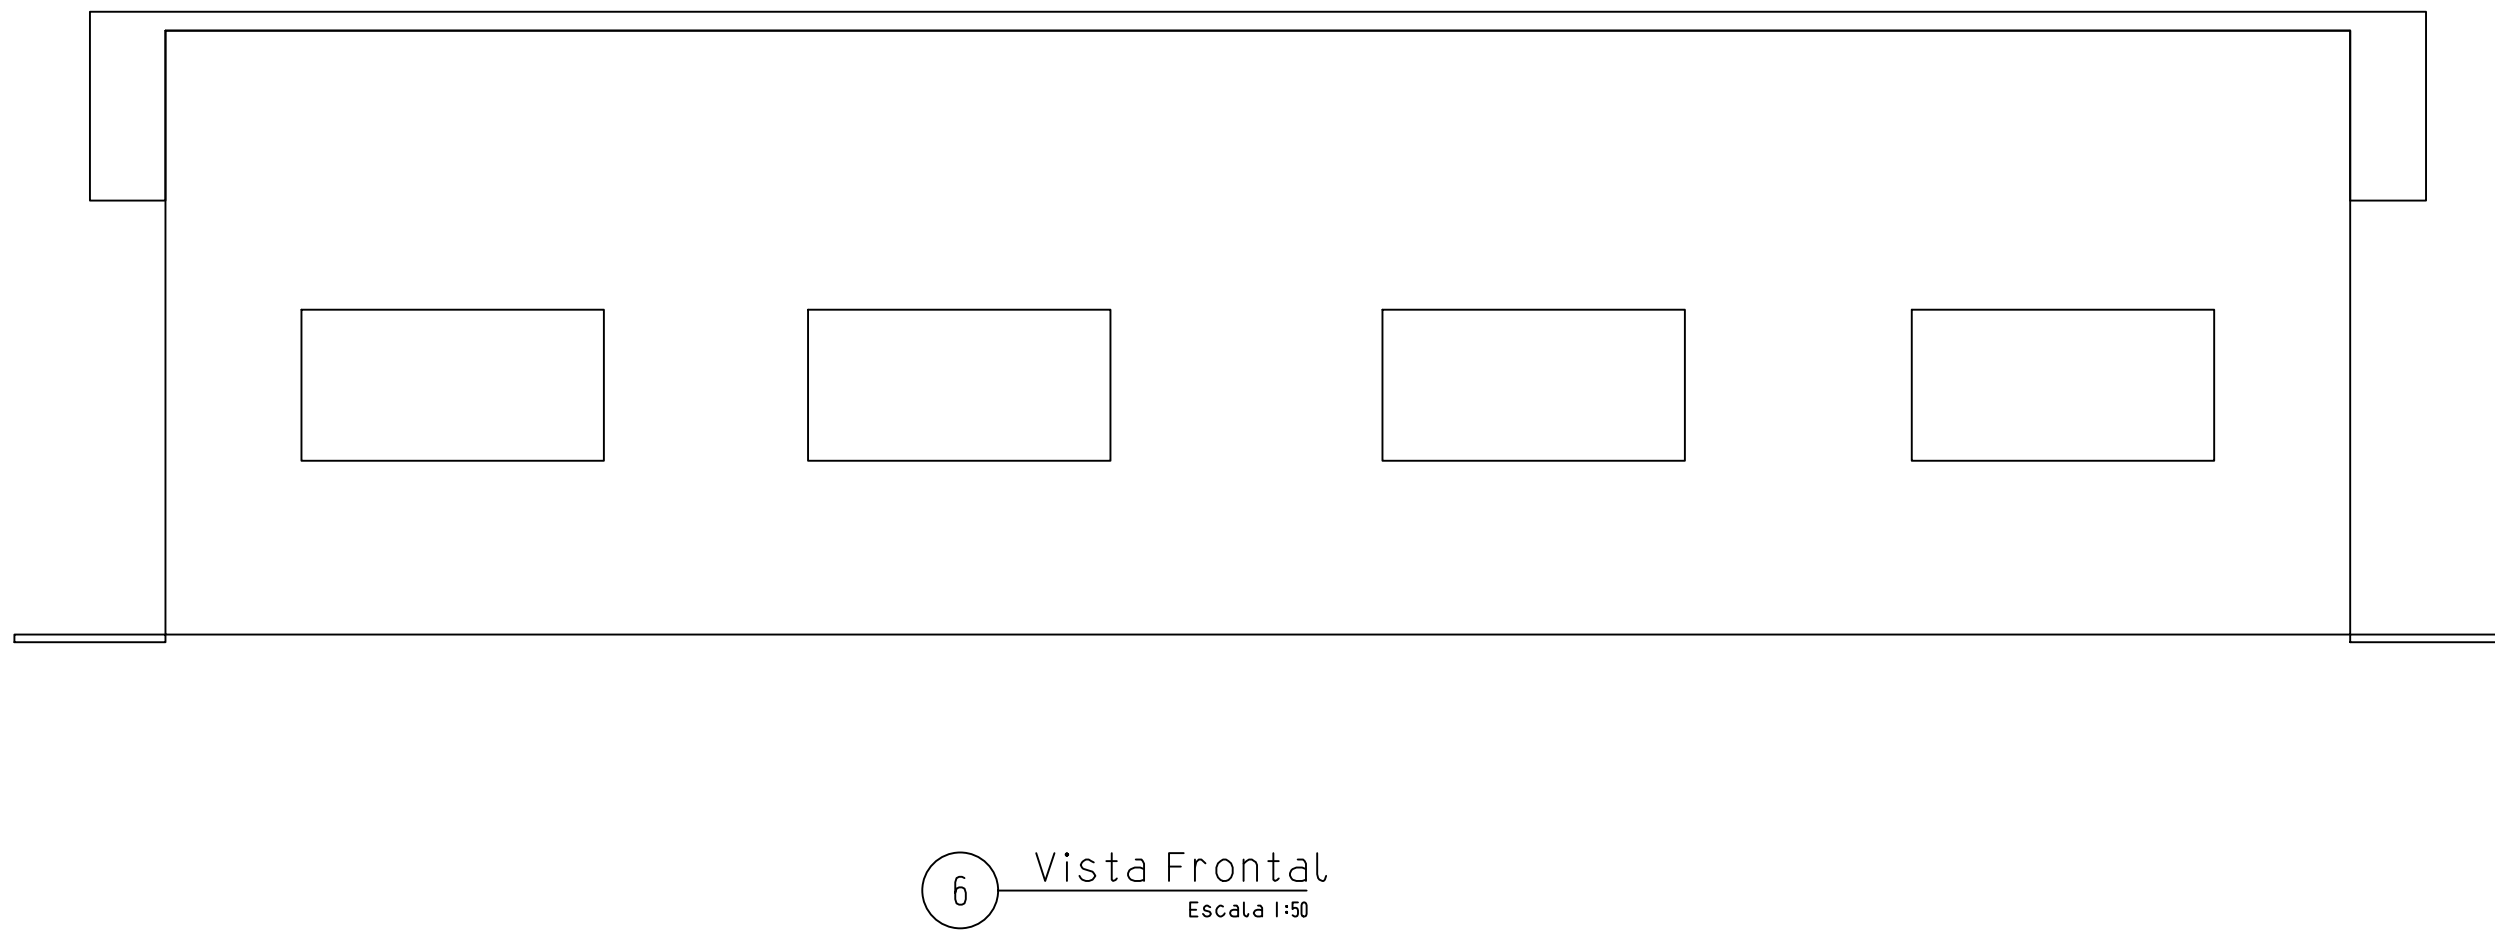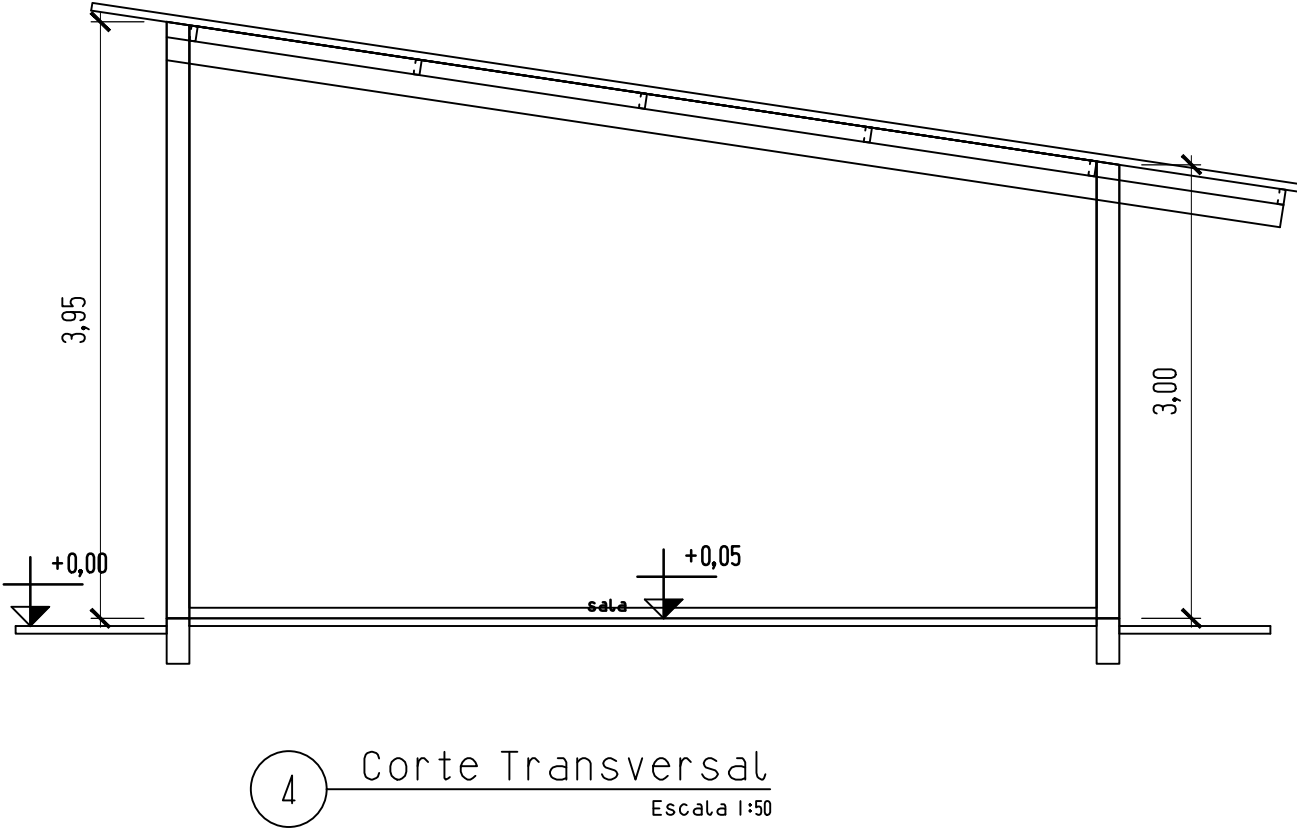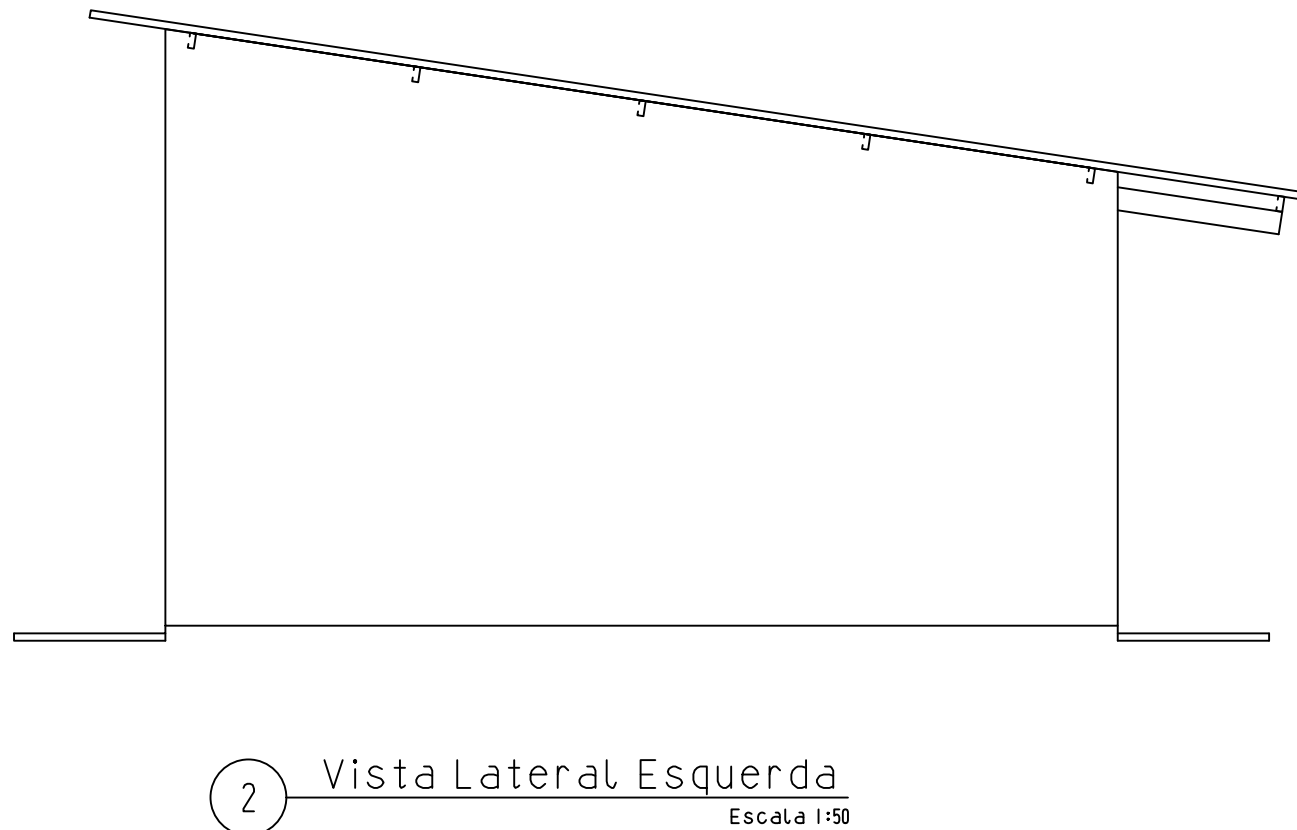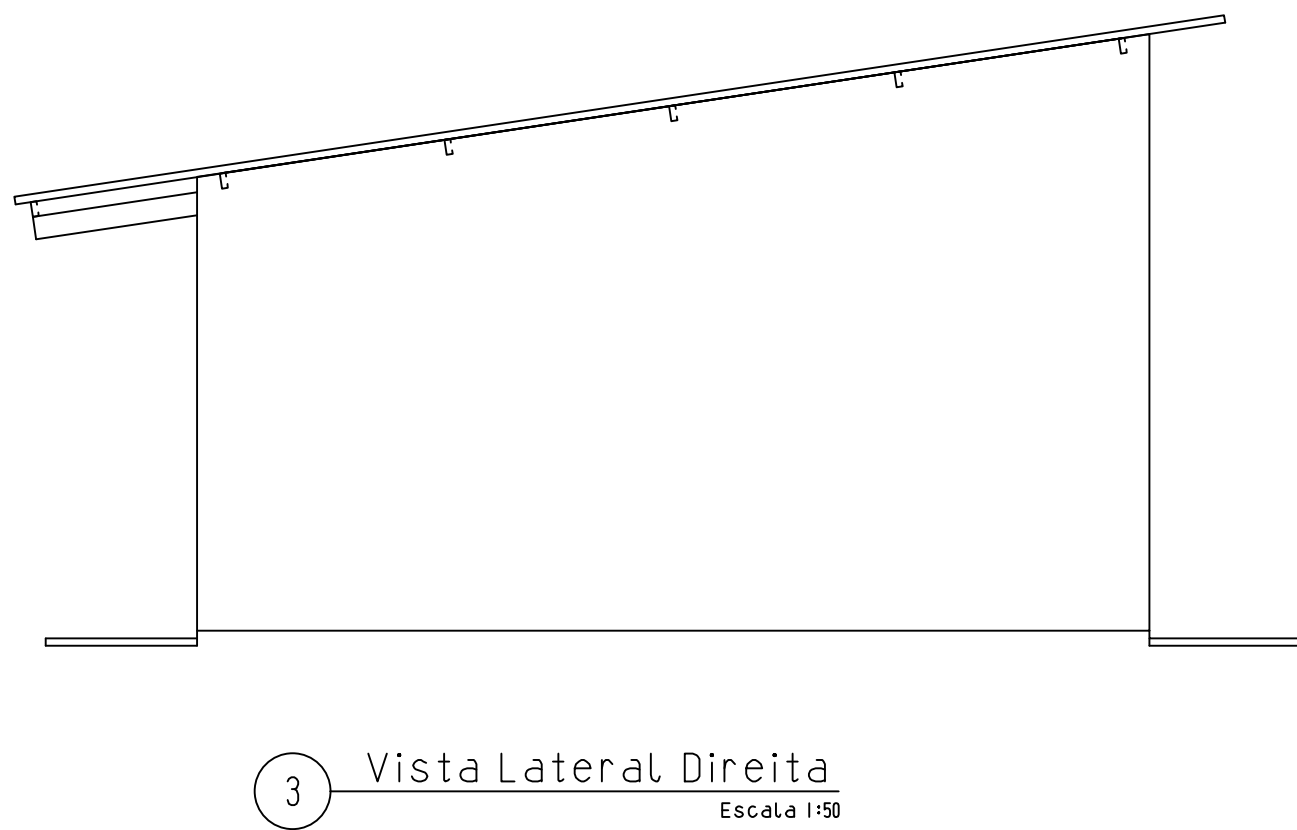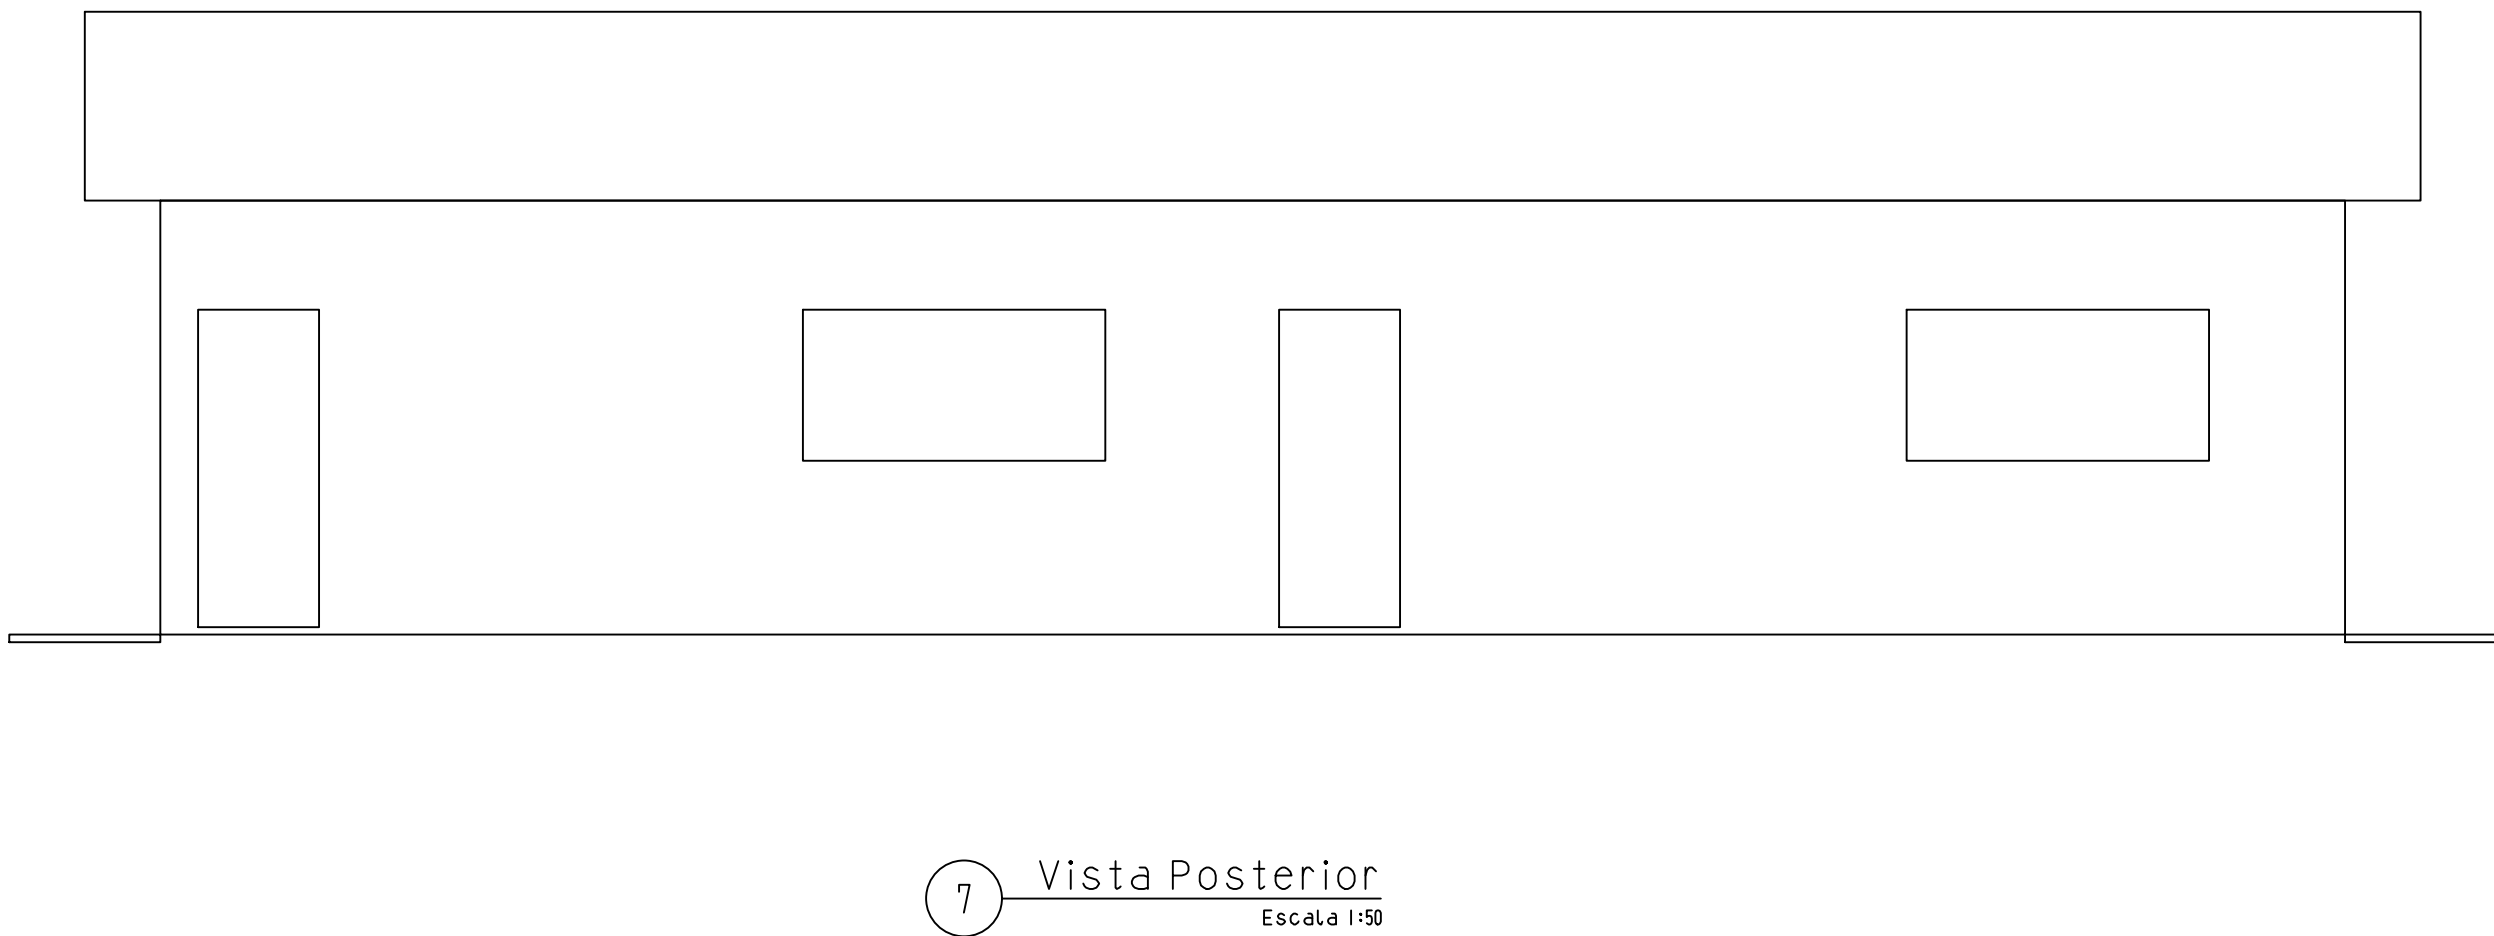

GOIÁS ENGENHARIA



GOIÁS ENGENHARIA

ROGINO SOARES

Engenheiro Civil

CREA 24.920/D-GO

62 9 8407-0245

www.goyazengenharia.com.br

FINALIDADE:	PROJETO:	FOLHA:
ESCOLAR	ARQUITETURA	1/2

PROPRIETÁRIO: SECRETARIA MUNICIPAL DE EDUCAÇÃO E CULTURA
SEMEC - COCALZINHO DE GOIÁS

A.P.e R.T.: ROGINO SOARES
CREA: 249200-GO

LOCAL: ESCOLA MUNICIPAL SANTA FELICIDADE
ZONA RURAL

MUNICÍPIO: COCALZINHO DE GOIÁS - GO

TÍTULO:	APROVAÇÃO:
- PLANTA BAIXA - FACHADAS - CORTES - COBERTURA	
ÁREAS:	
ÁREA CONSTRUÍDA	91,03m²
-	m²
-	m²
-	m²
-	m²
-	m²
-	m²
-	m²
-	m²
-	m²

DESENHO: ROGINO SOARES
VISTO: -
ESCALAS: DATA:
INDICADAS 10/03/2025