


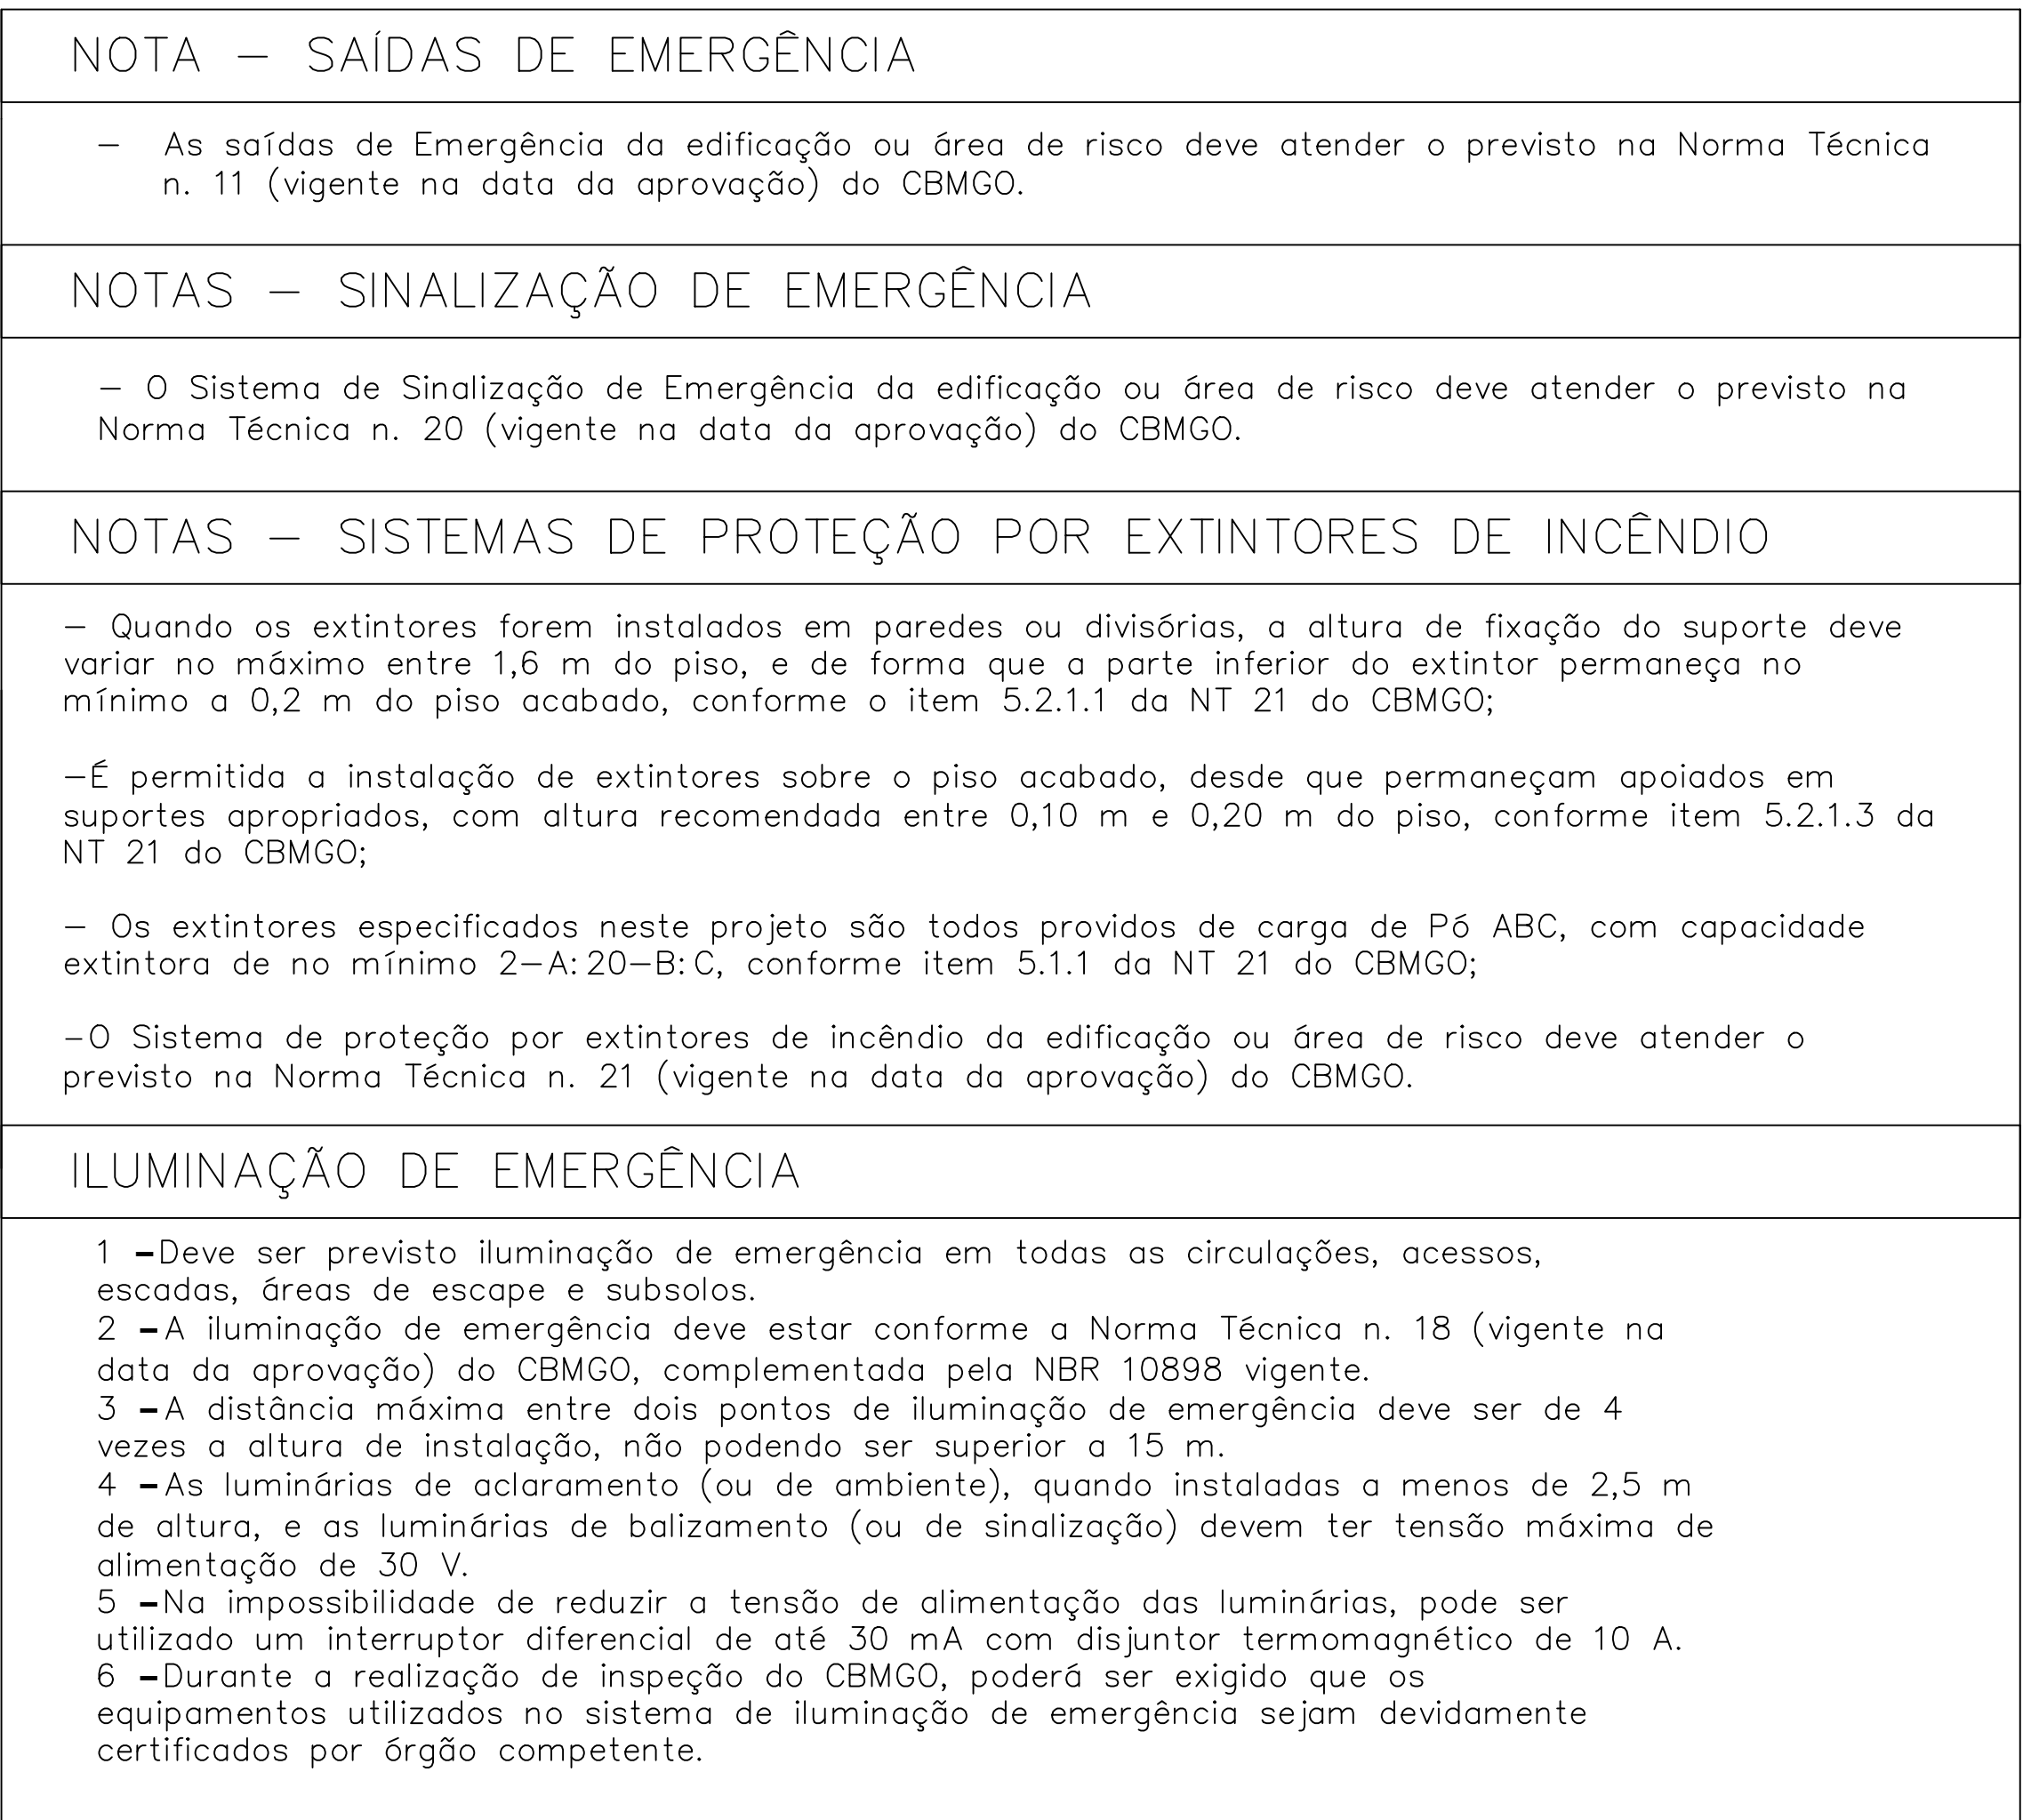

PRANCHA:
01/03



PLANTA DE IMPLANTAÇÃO/ COBERTURA
ESCALA 1:100

LEGENDA

SÍMBOLO	DESCRIÇÃO
	EXTINTOR PORTÁTIL COM CARGA DE PÓ "ABC" (PÓ QUÍMICO SECO ABC) - CAPACIDADE = 2-A-20-B-C
	SAÍDA FINAL DA ROTA DE FUGA
	DIREÇÃO DO FLUXO DA ROTA DE FUGA
	PONTO DE ILUMINAÇÃO DE EMERGÊNCIA COM 02 LÂMPADAS FLUORESCENTES 9W

IDENTIFICAÇÃO DAS SINALIZAÇÕES

RETANGULAR	QUADRADO
TRIANGULAR	CIRCULAR

 S2 260X130 INDICAÇÃO DO SENTIDO DE UMA SAÍDA DE EMERGÊNCIA ESQUERDA OU DIREITA	 S3 260X130 INDICAÇÃO DE UMA SAÍDA DE EMERGÊNCIA, A SER FIXADA ACIMA DA PORTA	 S12 260X130 INDICAÇÃO DE SAÍDA DE EMERGÊNCIA COM PICTOGRAMA FOTOLUMINESCENTE
 P1 200 INDICAÇÃO DA PROIBIÇÃO DE FUMAR NESTE LOCAL	 A2 300 INDICAÇÃO DE ALERTA AO RISCO DE INCÊNDIO DEVIDO A PRESENÇA DE MATERIAL INFLAMÁVEL	 E5 200 INDICAÇÃO DA LOCALIZAÇÃO DOS EXTINTORES DE INCÊNDIO


FORMAS GEOMÉTRICAS E DIMENSÕES DAS PLACAS DE SINALIZAÇÃO ESC.: S/E

SINAL	FORMA GEOMETRICA	COTA (mm)	DISTÂNCIA MÁXIMA DE VISIBILIDADE (m)											
			4	6	8	10	12	14	16	18	20	24	28	30
ORIENTAÇÃO SALVAMENTO E EQUIPAMENTOS		L	89	134	179	224	268	313	358	402	447	537	626	671
		H (L=2H)	63	95	126	158	190	221	253	285	316	379	443	474
1) AS DIMENSÕES (COTAS) APRESENTADAS SÃO VALORES MÍNIMOS DE REFERÊNCIA PARA AS DISTÂNCIAS DADAS														

TABELA - Sinalização de orientação e salvamento				
CÓD.	SÍMBOLO	SIGNIFICADO	FORMA E COR	APLICAÇÃO
S2		Saída de emergência	Símbolo: retangular Fundo: verde Pictograma: fotoluminescente	Indicação do sentido (esquerda ou direita) de uma saída de emergência Dimensões mínimas: L = 2,0 H
S3				Indicação de uma saída de emergência a ser afixada acima da porta, para indicar o seu acesso
S12		Saída de emergência	Símbolo: retangular Fundo: verde Mensagem "SAÍDA" ou Mensagem "SAÍDA" e pictograma e/ou seta direcional; fotoluminescente, com altura de letra sempre > 50 mm	Indicação da saída de emergência, com ou sem complementação do pictograma fotoluminescente (seta ou imagem, ou ambos)

TABELA - Sinalização de Equipamentos				
CÓD.	SÍMBOLO	SIGNIFICADO	FORMA E COR	APLICAÇÃO
E5		Extintor de Incêndio	Símbolo: quadrado Fundo: vermelho Pictograma: fotoluminescente	Indicação de localização dos extintores de incêndio

TABELA - Sinalização de Alerta				
CÓD.	SÍMBOLO	SIGNIFICADO	FORMA E COR	APLICAÇÃO
A2		Cuidado, risco de incêndio	Símbolo: triangular Fundo: amarelo Pictograma: preta Faixa triangular: preta	Próximo a locais onde houver a presença de materiais altamente inflamáveis

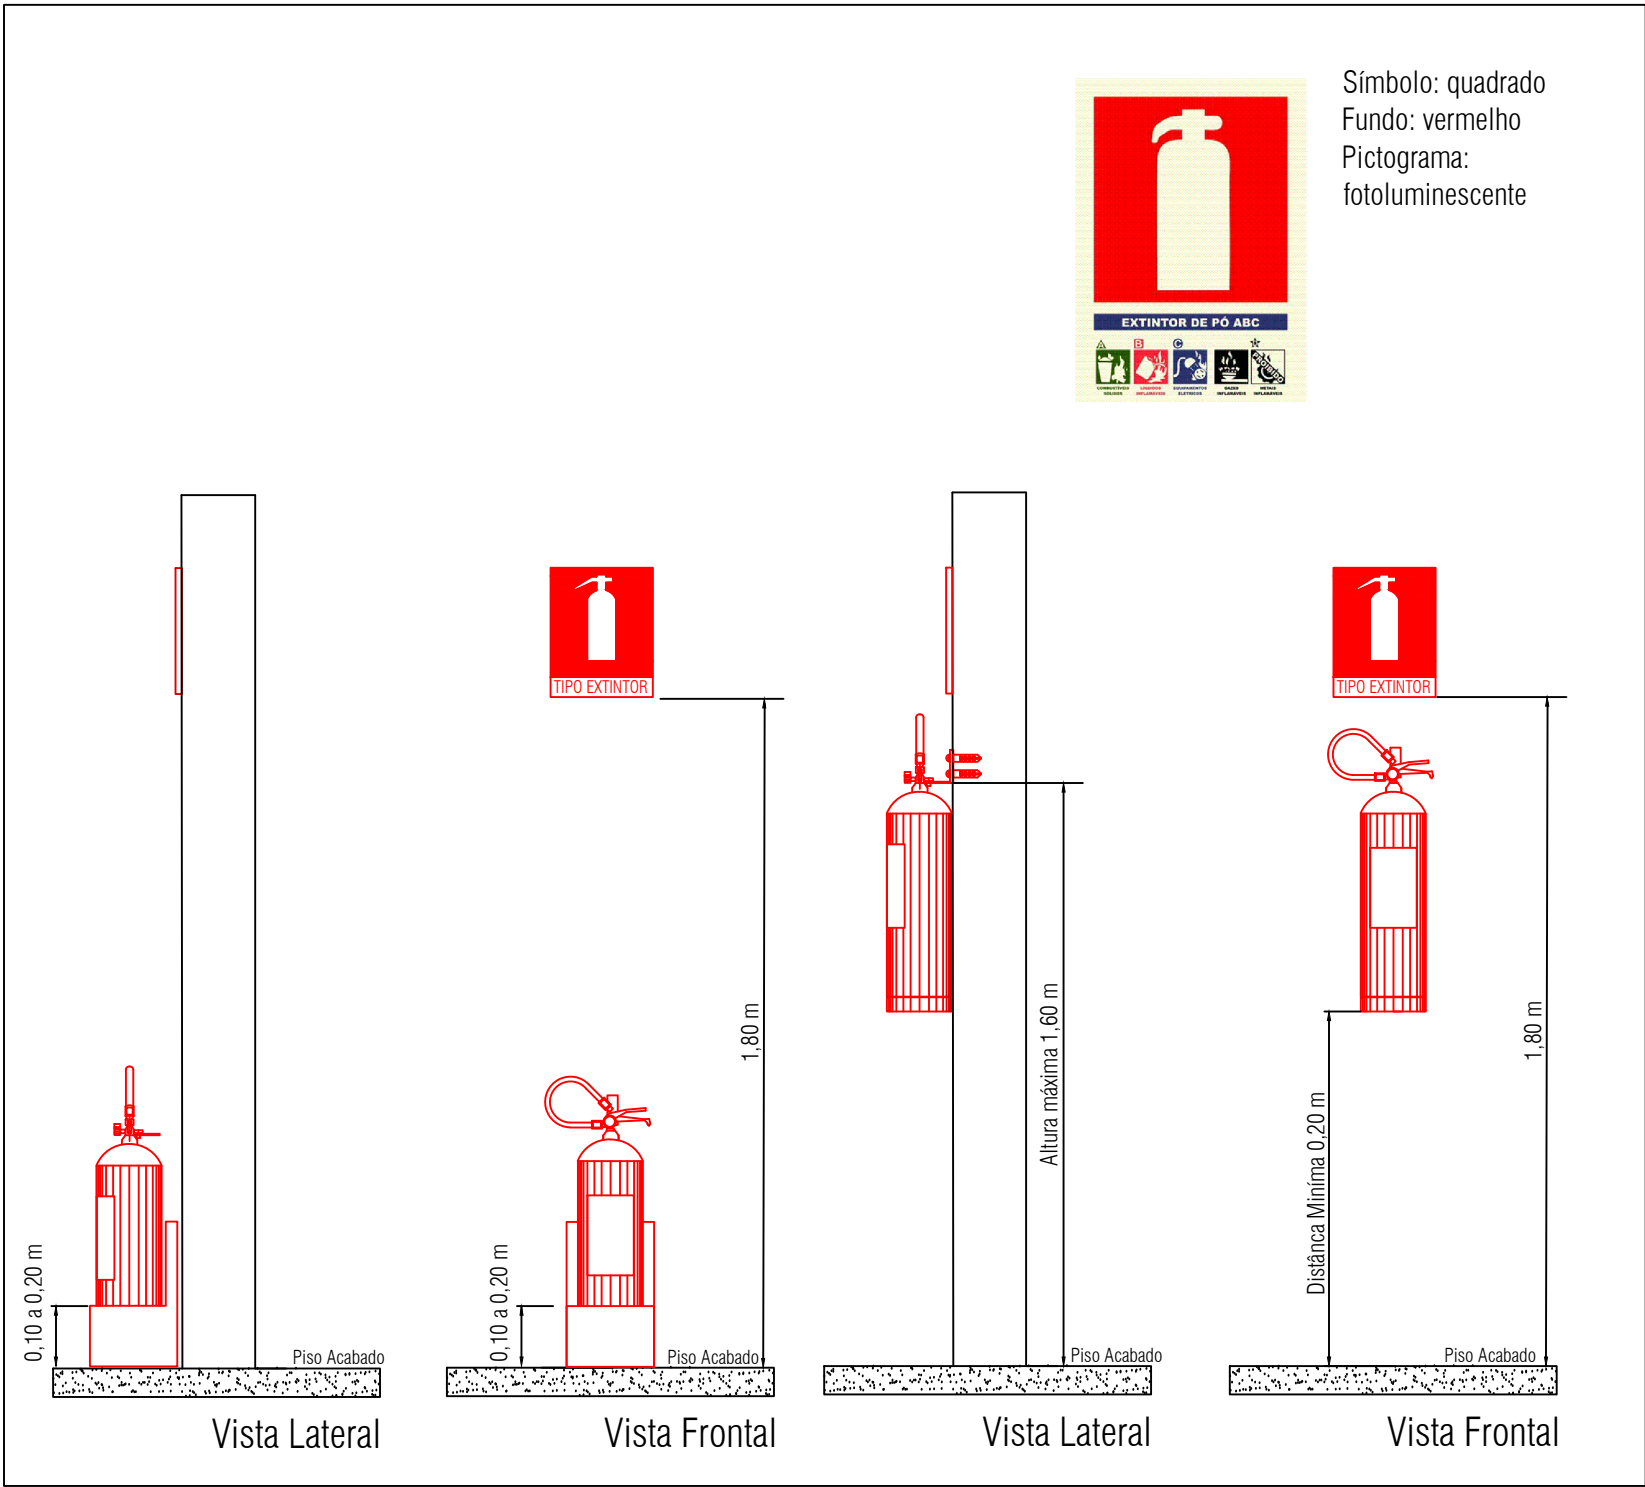


Detalhe da sinalização dos extintores
Sem escala

TABELA - Sinalização de Proibição				
CÓD.	SÍMBOLO	SIGNIFICADO	FORMA E COR	APLICAÇÃO
P1		Proibido fumar	Símbolo: circular Fundo: branco Pictograma: preta Faixa circular e barra diametral: vermelha	Todo local onde fumar pode aumentar o risco de incêndio



Detalhe da sinalização das saídas de emergência
Sem escala

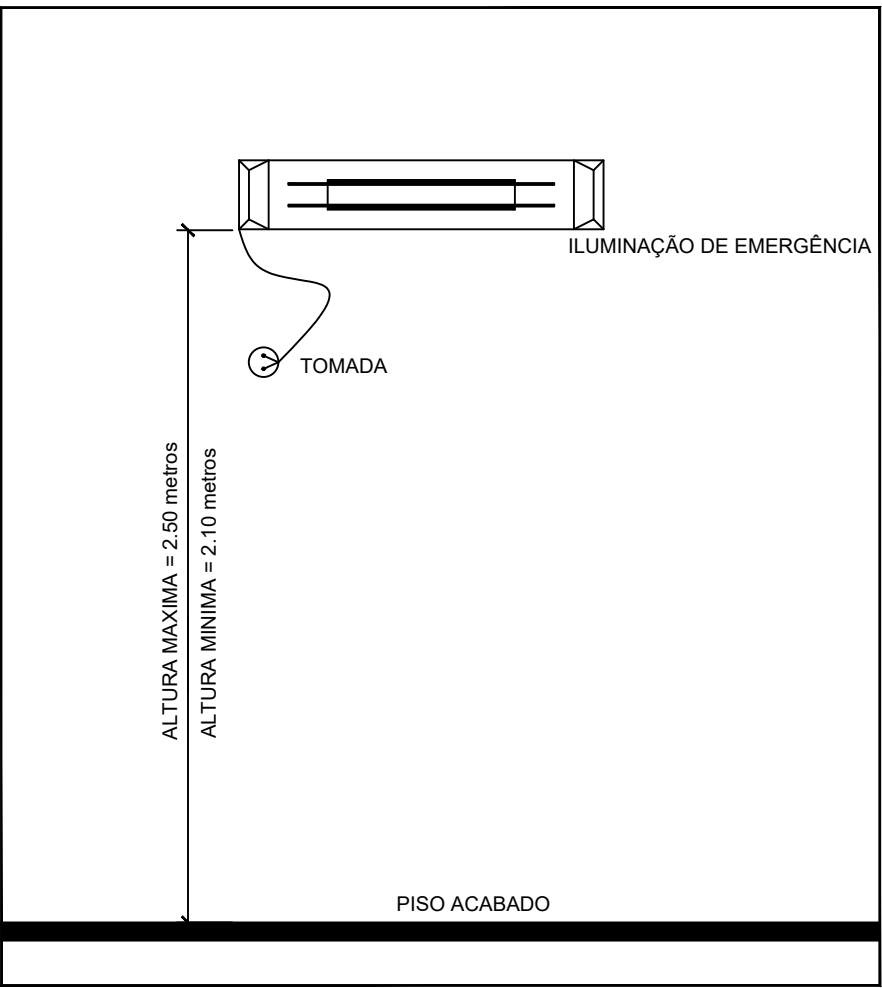

Detalhe da iluminação de emergência
Sem escala

ESTADO DE GOIÁS
CORPO DE BOMBEIROS MILITAR
PROCESSO N.º 152190/22

1. (x) Aprovação inicial de projeto;
2. () Substituição de Projeto, Protocolo original nº: _____;
3. () Com Parecer Técnico nº: _____;
4. () Projeto de Arquiteto, Data da construção da edificação: _____
(*Somente para edificações comprovadamente construídas em data anterior a 10/03/2023, conforme NT 414)

PROCESSO ANALISADO E APROVADO DIGITALMENTE

A aprovação deste processo somente terá validade com a apresentação do respectivo Certificado de Aprovação, o qual será disponibilizado no site do Corpo de Bombeiros Militar do Estado de Goiás - CBMGO (www.bombeiros.go.gov.br)
As informações relativas a este processo e a autenticidade de sua aprovação poderão ser consultadas no site do CBMGO, de acordo com os dados e orientações constantes no Certificado de Aprovação.

PROJETO DE PREVENÇÃO E COMBATE A INCÊNDIO E PÂNICO

Edificação Escolar

SUBPROJETO: FAZENDA BREGUEIHEM, S/Nº - ZONA RURAL, PADRE BERNARDO - GO


PROPRIETÁRIO: SECRETARIA MUNICIPAL DE EDUCAÇÃO/E. M. LEVITA DE LIMA SOARES

R.T/AUTOR DO PROJETO: ENG. CIVIL - HIGO MACHADO DA SILVA - CREA 22142/D-DF


ÁREA TERRENO	ÁREA TOTAL DE CONSTRUÇÃO	PAVIMENTOS	ESCALA	DATA
3.600,00 m²	786,48 m²	1	INDICADA	08/2022

- PLANTA DE IMPLANTAÇÃO/ COBERTURA;
- LEGENDAS E DETALHES.


FRANCIA:
02/03

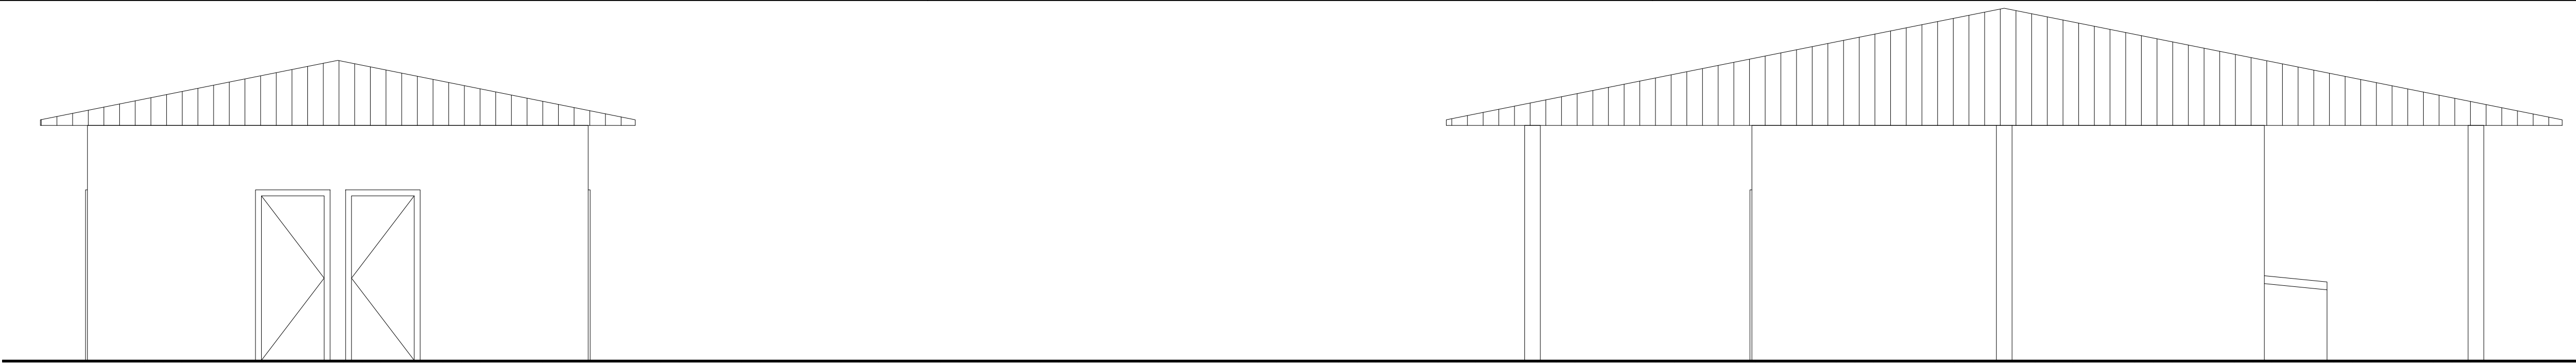


FACHADA FRONTAL
ESCALA 1:50

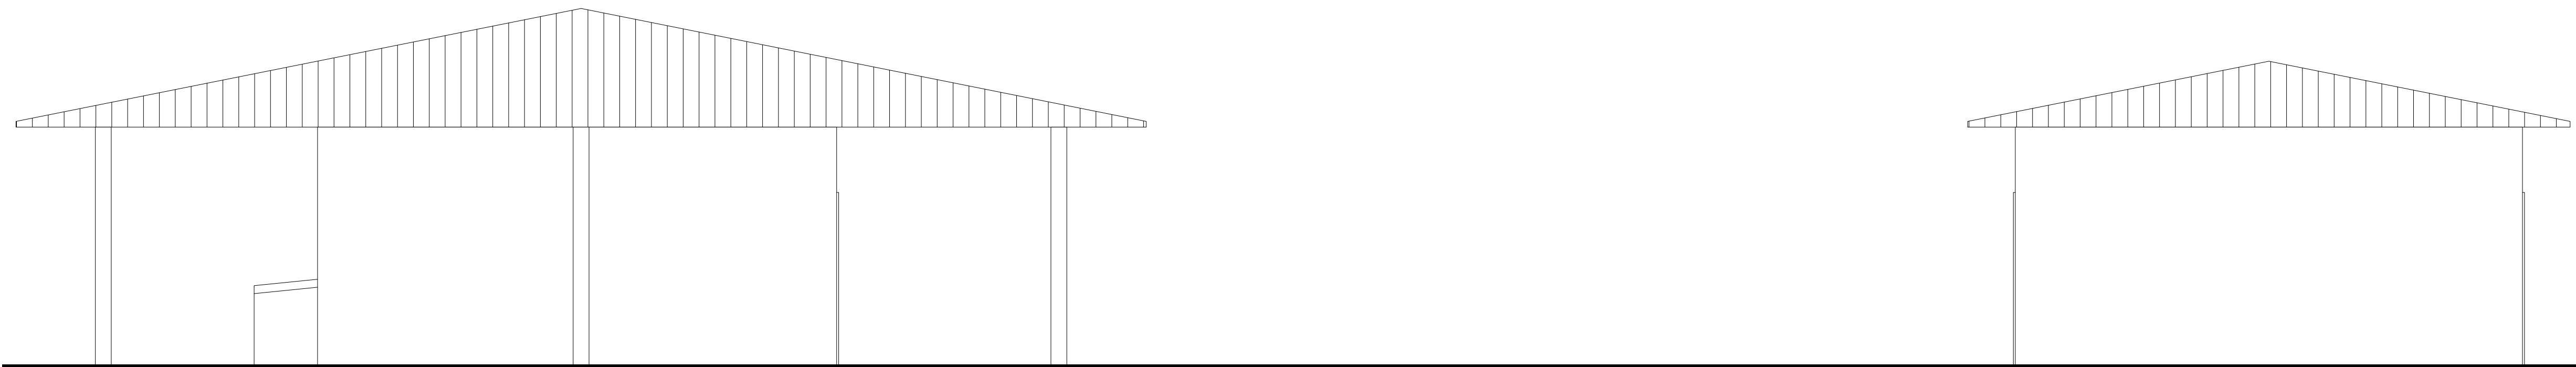


FACHADA POSTERIOR
ESCALA 1:50

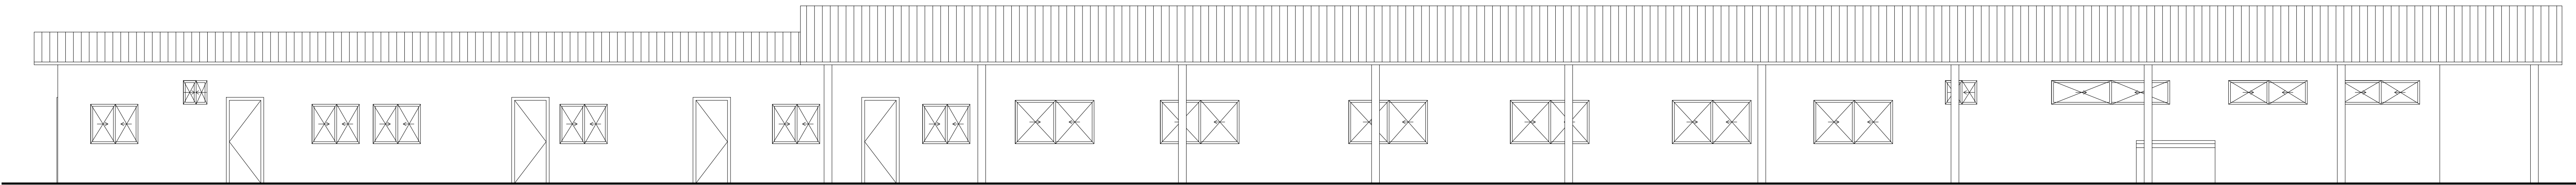


FACHADA LATERAL DIREITA
ESCALA 1:75

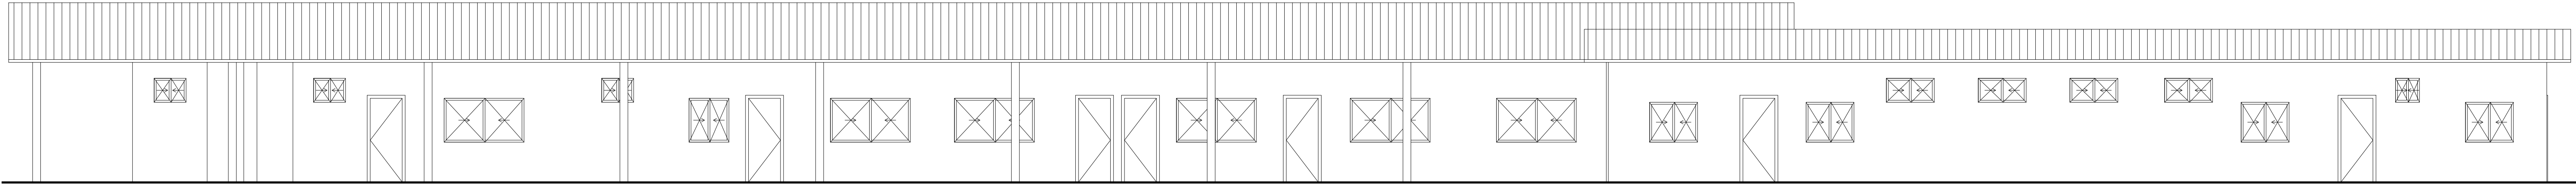


FACHADA LATERAL ESQUERDA
ESCALA 1:75

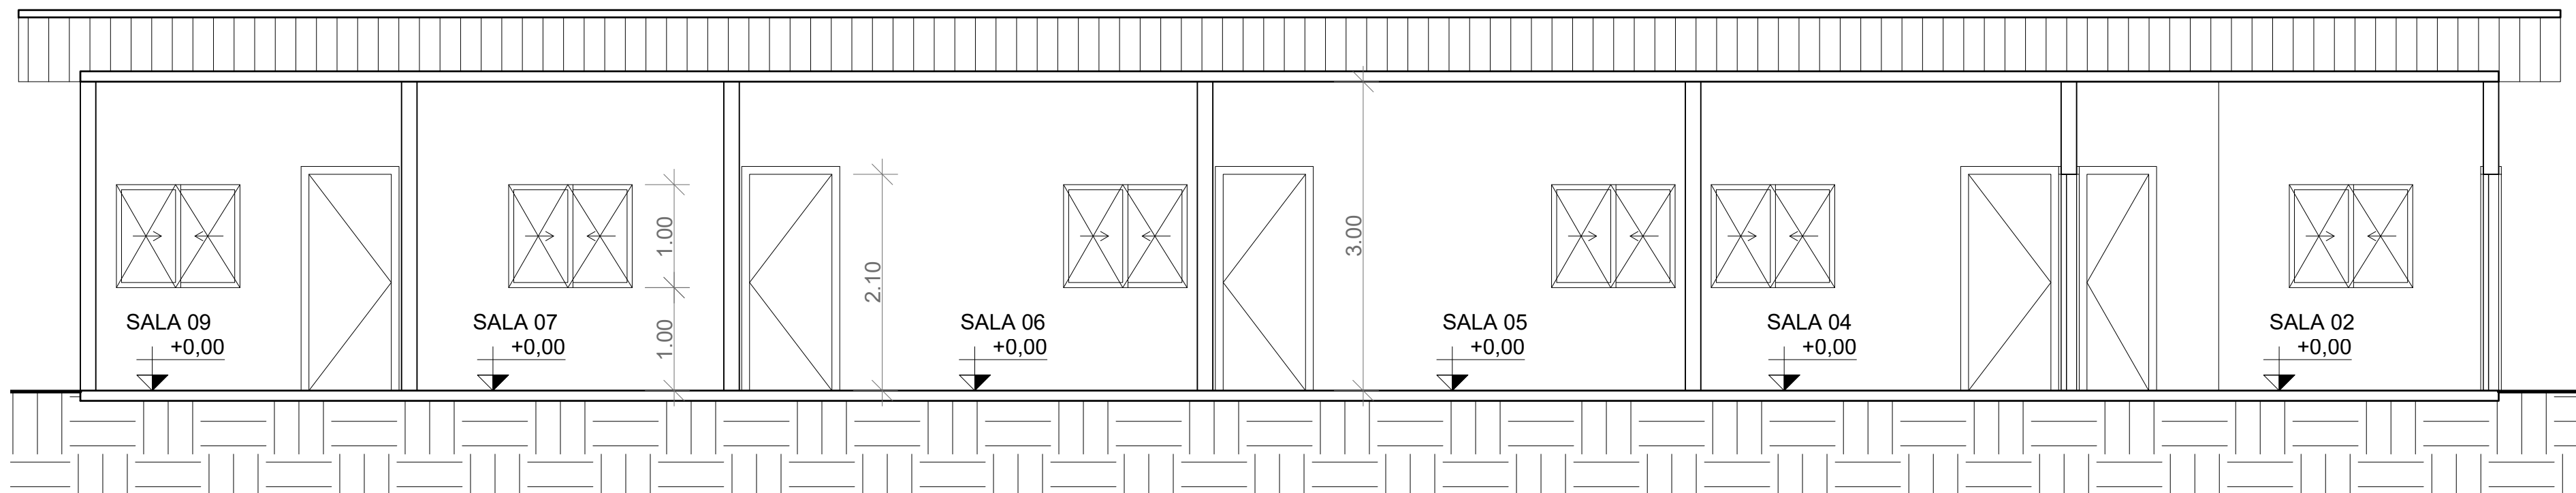


CORTE A
ESCALA 1:50

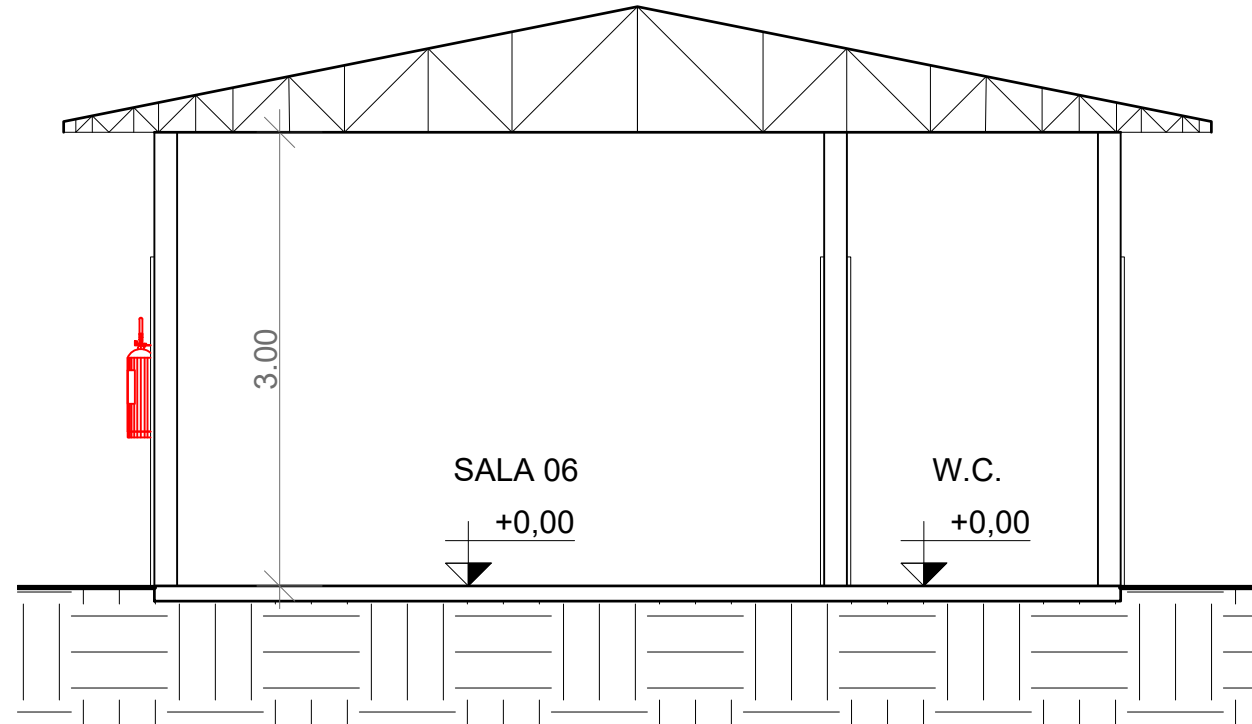

CORTE B
ESCALA 1:50

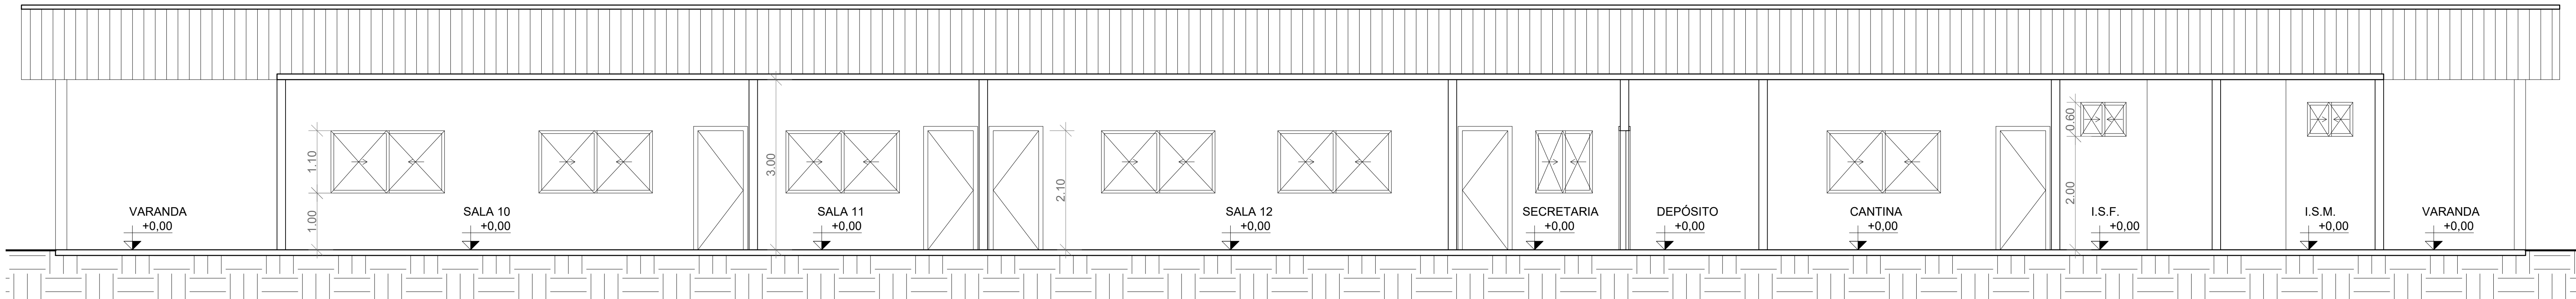

CORTE C
ESCALA 1:50

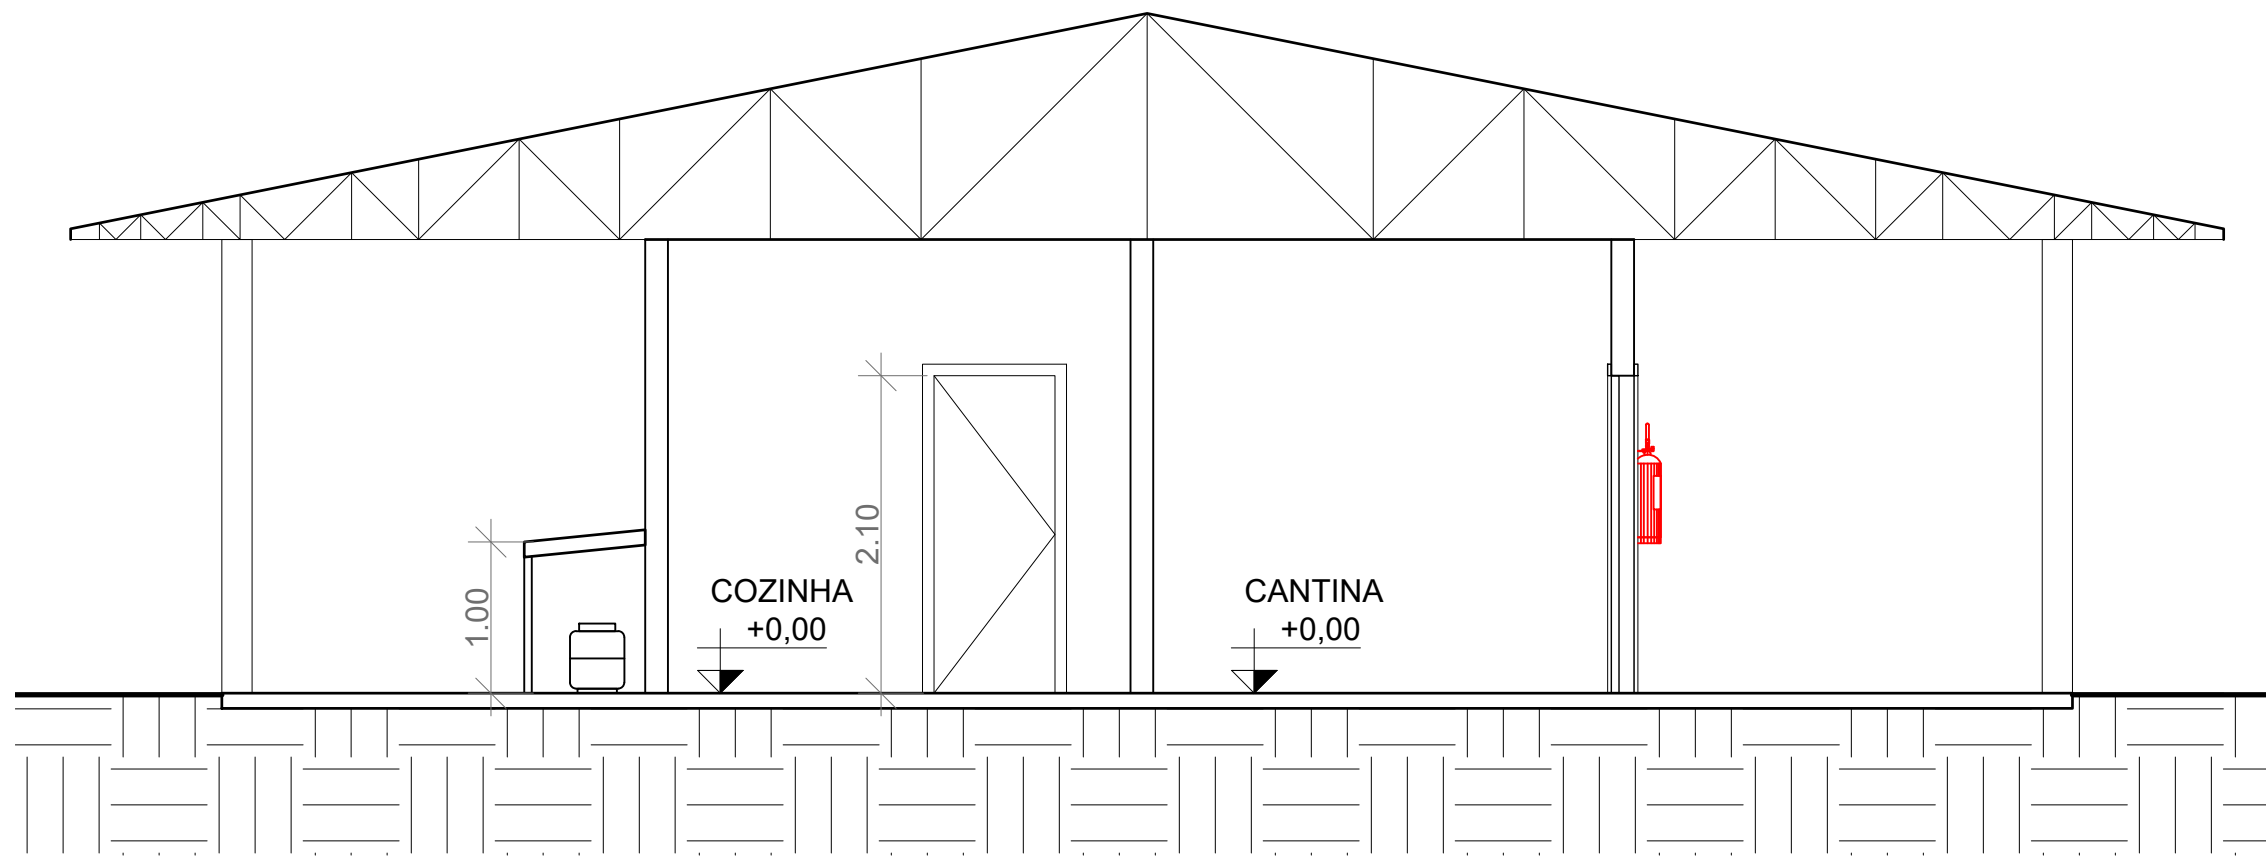

CORTE D
ESCALA 1:50



ESTADO DE GOIÁS
CORPO DE BOMBEIROS MILITAR
PROCESSO N.º 152190/22

1. (x) Aprovação inicial de projeto;
2. () Substituição de Projeto, Protocolo original nº.....
3. () Com Planos Técnicos n.º.....
4. () Projeto de Arquiteto, Data da construção da edificação:.....
(Somente para edificações comprovadamente construídas em data anterior a 10/03/2007, conforme NT-41).

PROCESSO ANALISADO E APROVADO
DIGITALMENTE

A aprovação deste processo somente terá validade com a apresentação do respectivo Certificado de Aprovação, o qual será disponibilizado no site do Corpo de Bombeiros Militar do Estado de Goiás - CBMGO (www.bombeiros.go.gov.br).
As informações relativas a este processo e a autenticidade da sua aprovação poderão ser consultados no site do CBMGO, de acordo com os dados e orientações constantes no Certificado de Aprovação.

PROJETO DE PREVENÇÃO E COMBATE A INCÊNDIO E PÂNICO

Edificação Escolar

SUBREDO: FAZENDA BREGUENIEM, S/Nº - ZONA RURAL, PADRE BERNARDO - GO

PROPRIETÁRIO: SECRETARIA MUNICIPAL DE EDUCAÇÃO/E. M. LEVITA DE LIMA SOARES

R.T/AUTOR DO PROJETO: ENG. CIVIL - HIGO MACHADO DA SILVA - CREA 22142/D-DF

ÁREA TERRENO	ÁREA TOTAL DE CONSTRUÇÃO	PAYMENTOS	ESCALA	DATA
3.600,00 m²	786,48 m²	1	INDICADA	08/2022

- FACHADAS;
- CORTES.

FRANQUIA:
03/03