




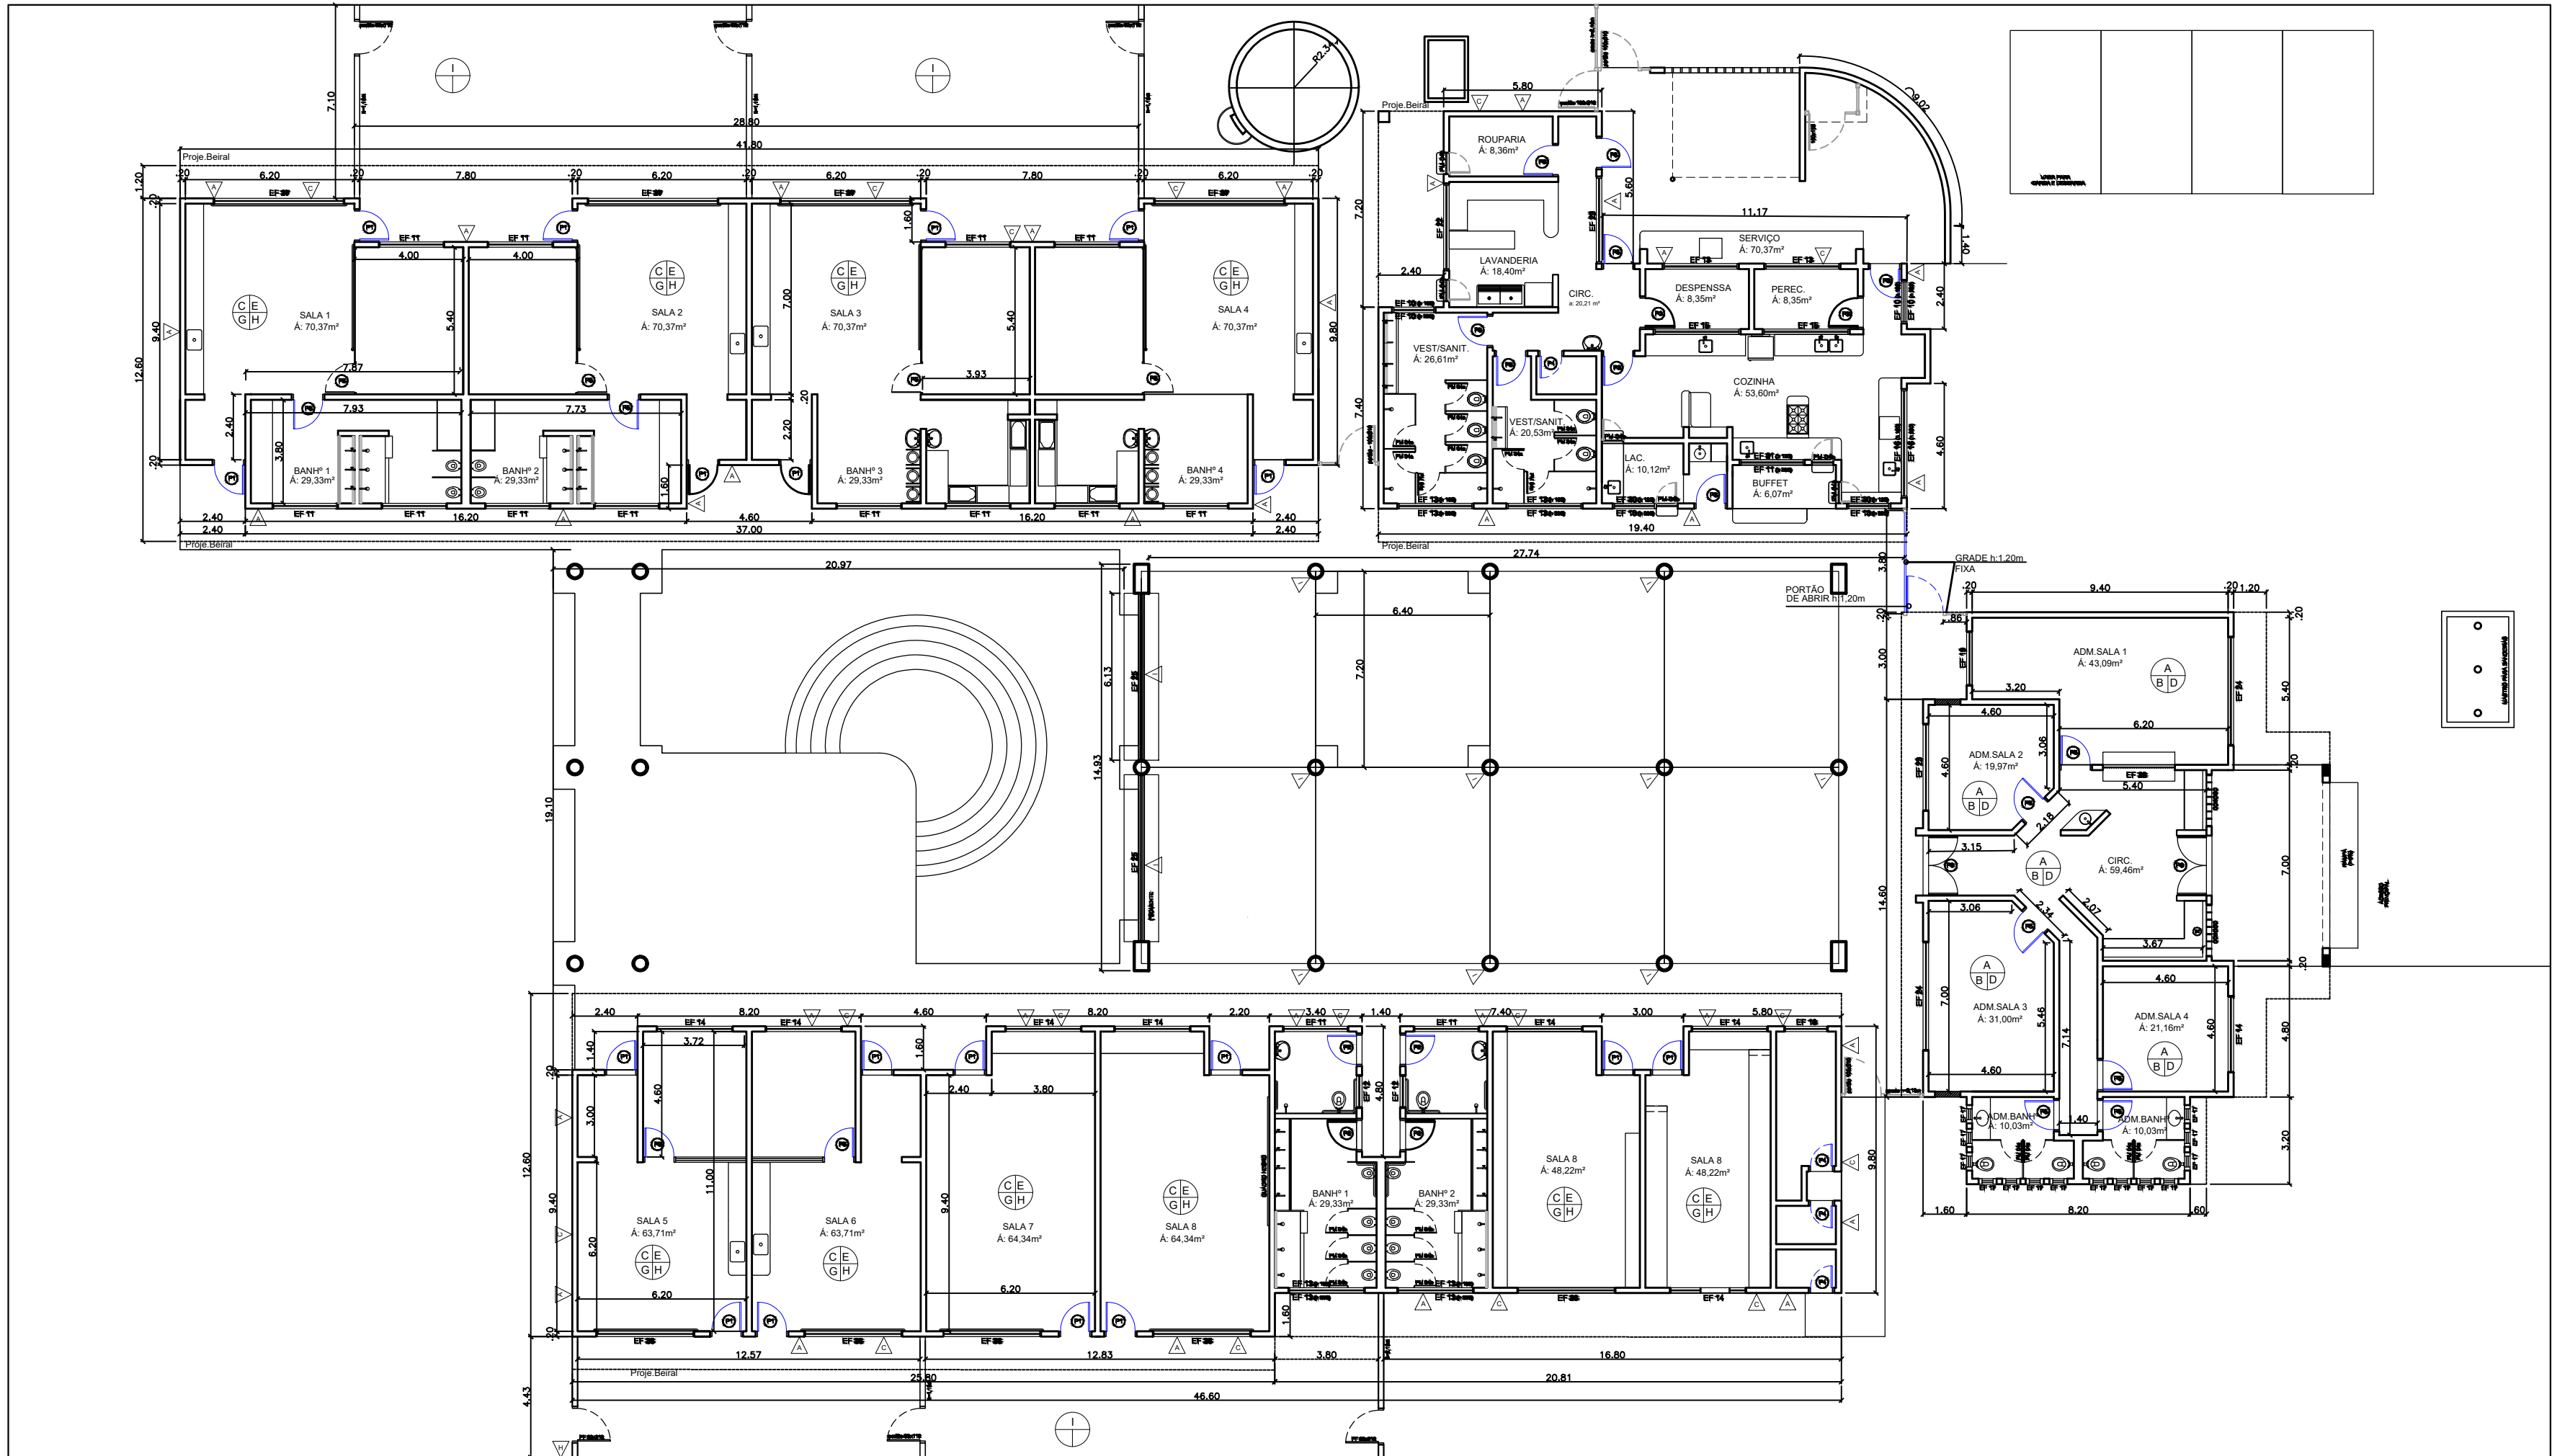


PLANTA BAIXA-A CONSTRUIR
esc 1:200

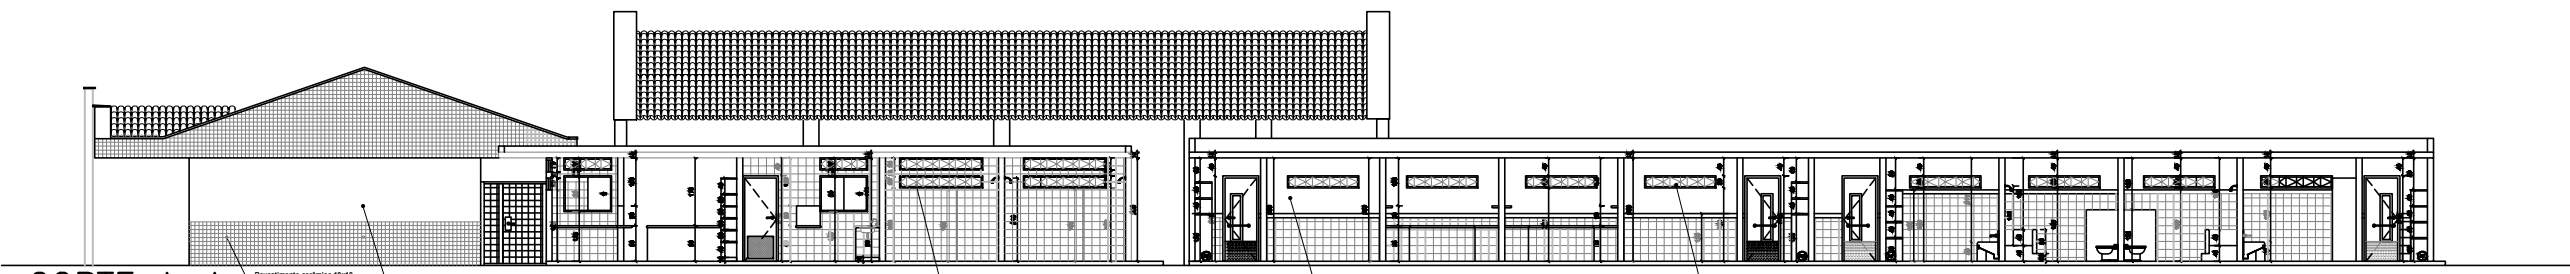

CORTE A-A
esc 1:200

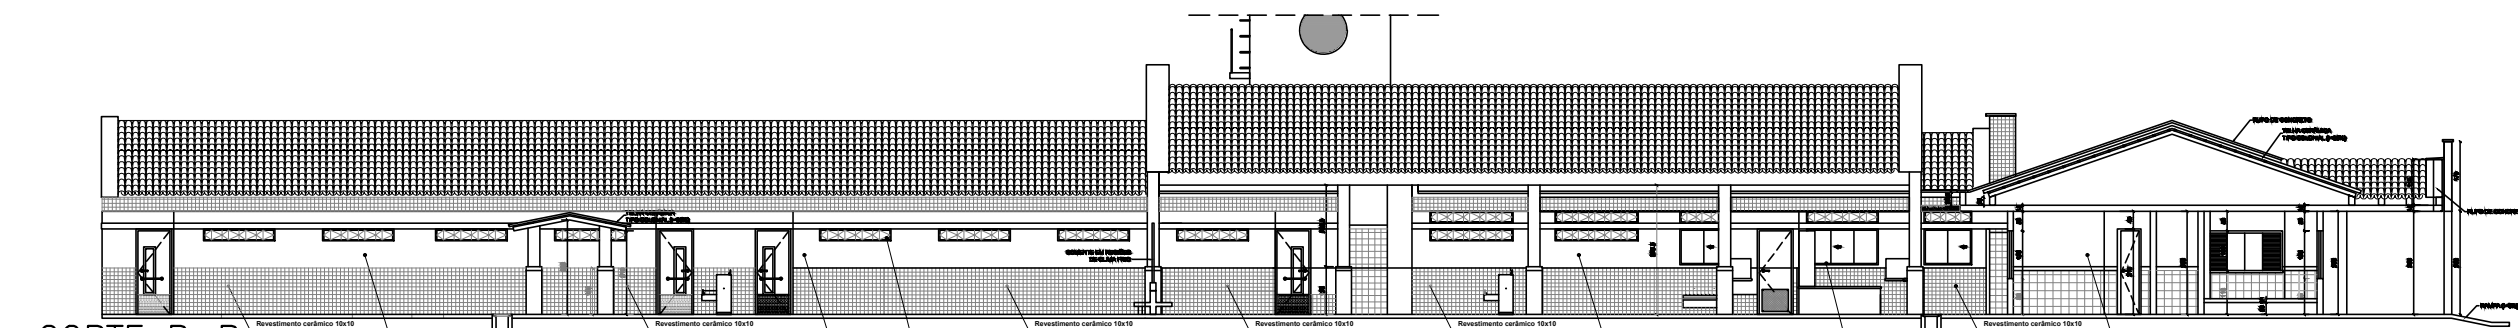


CORTE B-B
esc 1:200

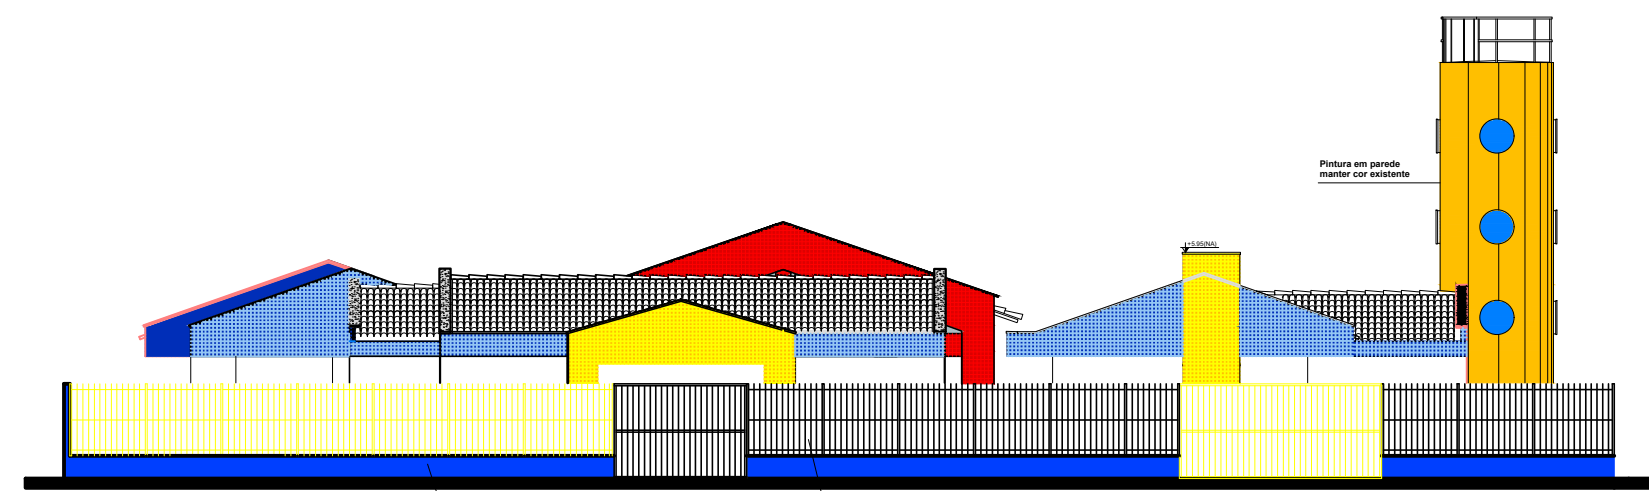


FACHADA
esc 1:200

- LEGENDA CONSTRUIR**
- EXISTENTE
 - A CONSTRUIR / INSTALAR
 - (A) Instalação de revestimento cerâmico 10 x 10
 - (B) Execução de alvenaria
 - (C) Execução de revestimento em argamassa cimento e areia (emboço e reboco)
 - (D) Instalação de esquadrias metálicas (portas e janelas)
 - (E) Instalação porta de abrir vidro temperado
 - (F) Instalação de torneira
 - (G) Pintura sobre paredes e forros
 - (H) Emassamento de paredes e forros
 - (I) Pintura esmalte sintético
 - (J) Impermeabilização de calhas e coletores
- Legenda de indicação de serviços
- Legenda de indicação de serviços

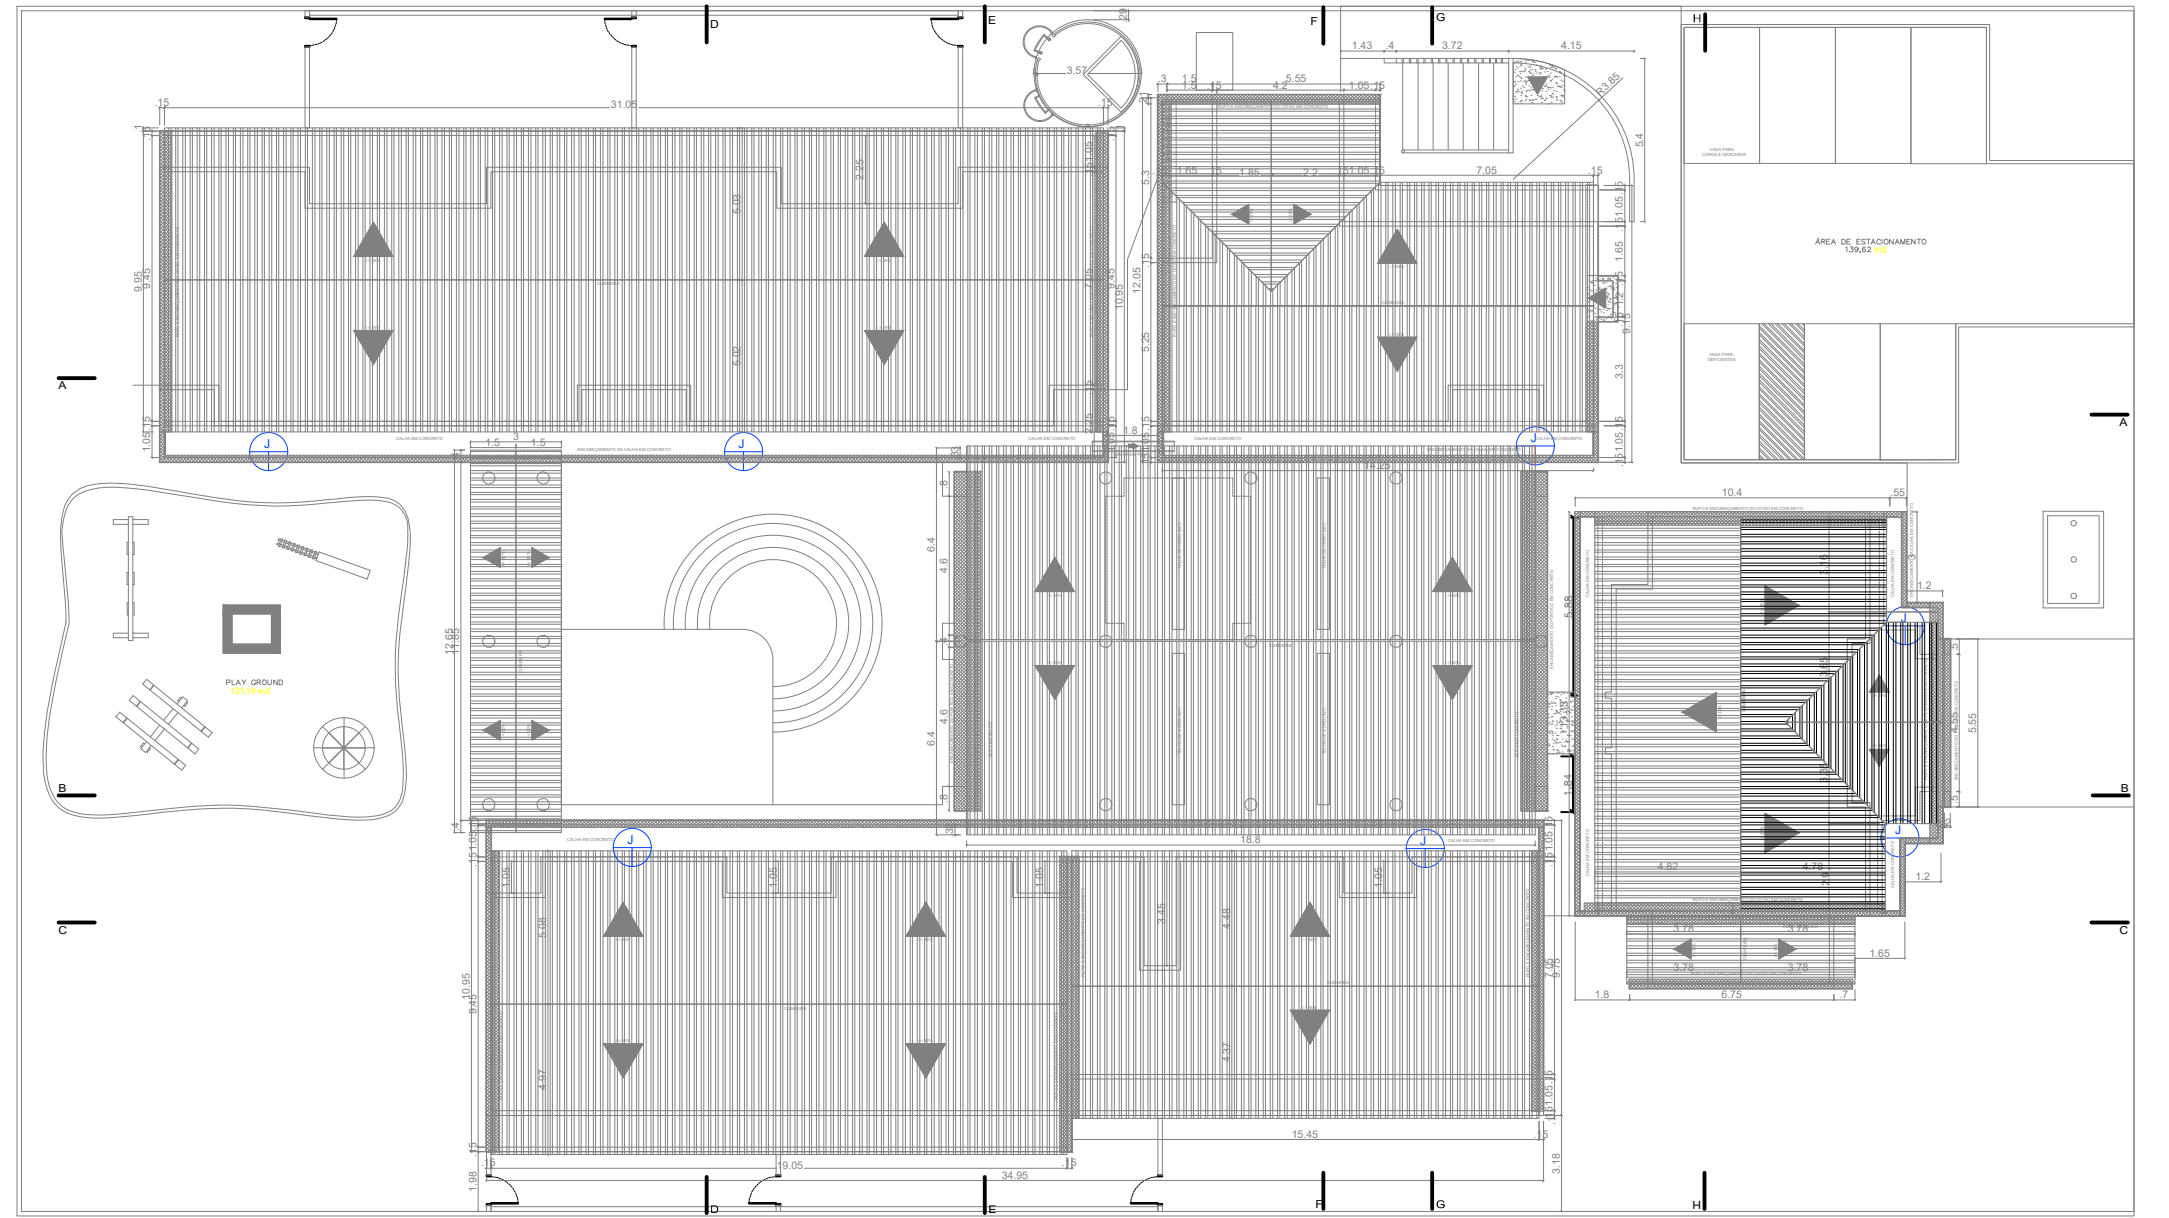

PLANTA COBERTURA
esc 1:250

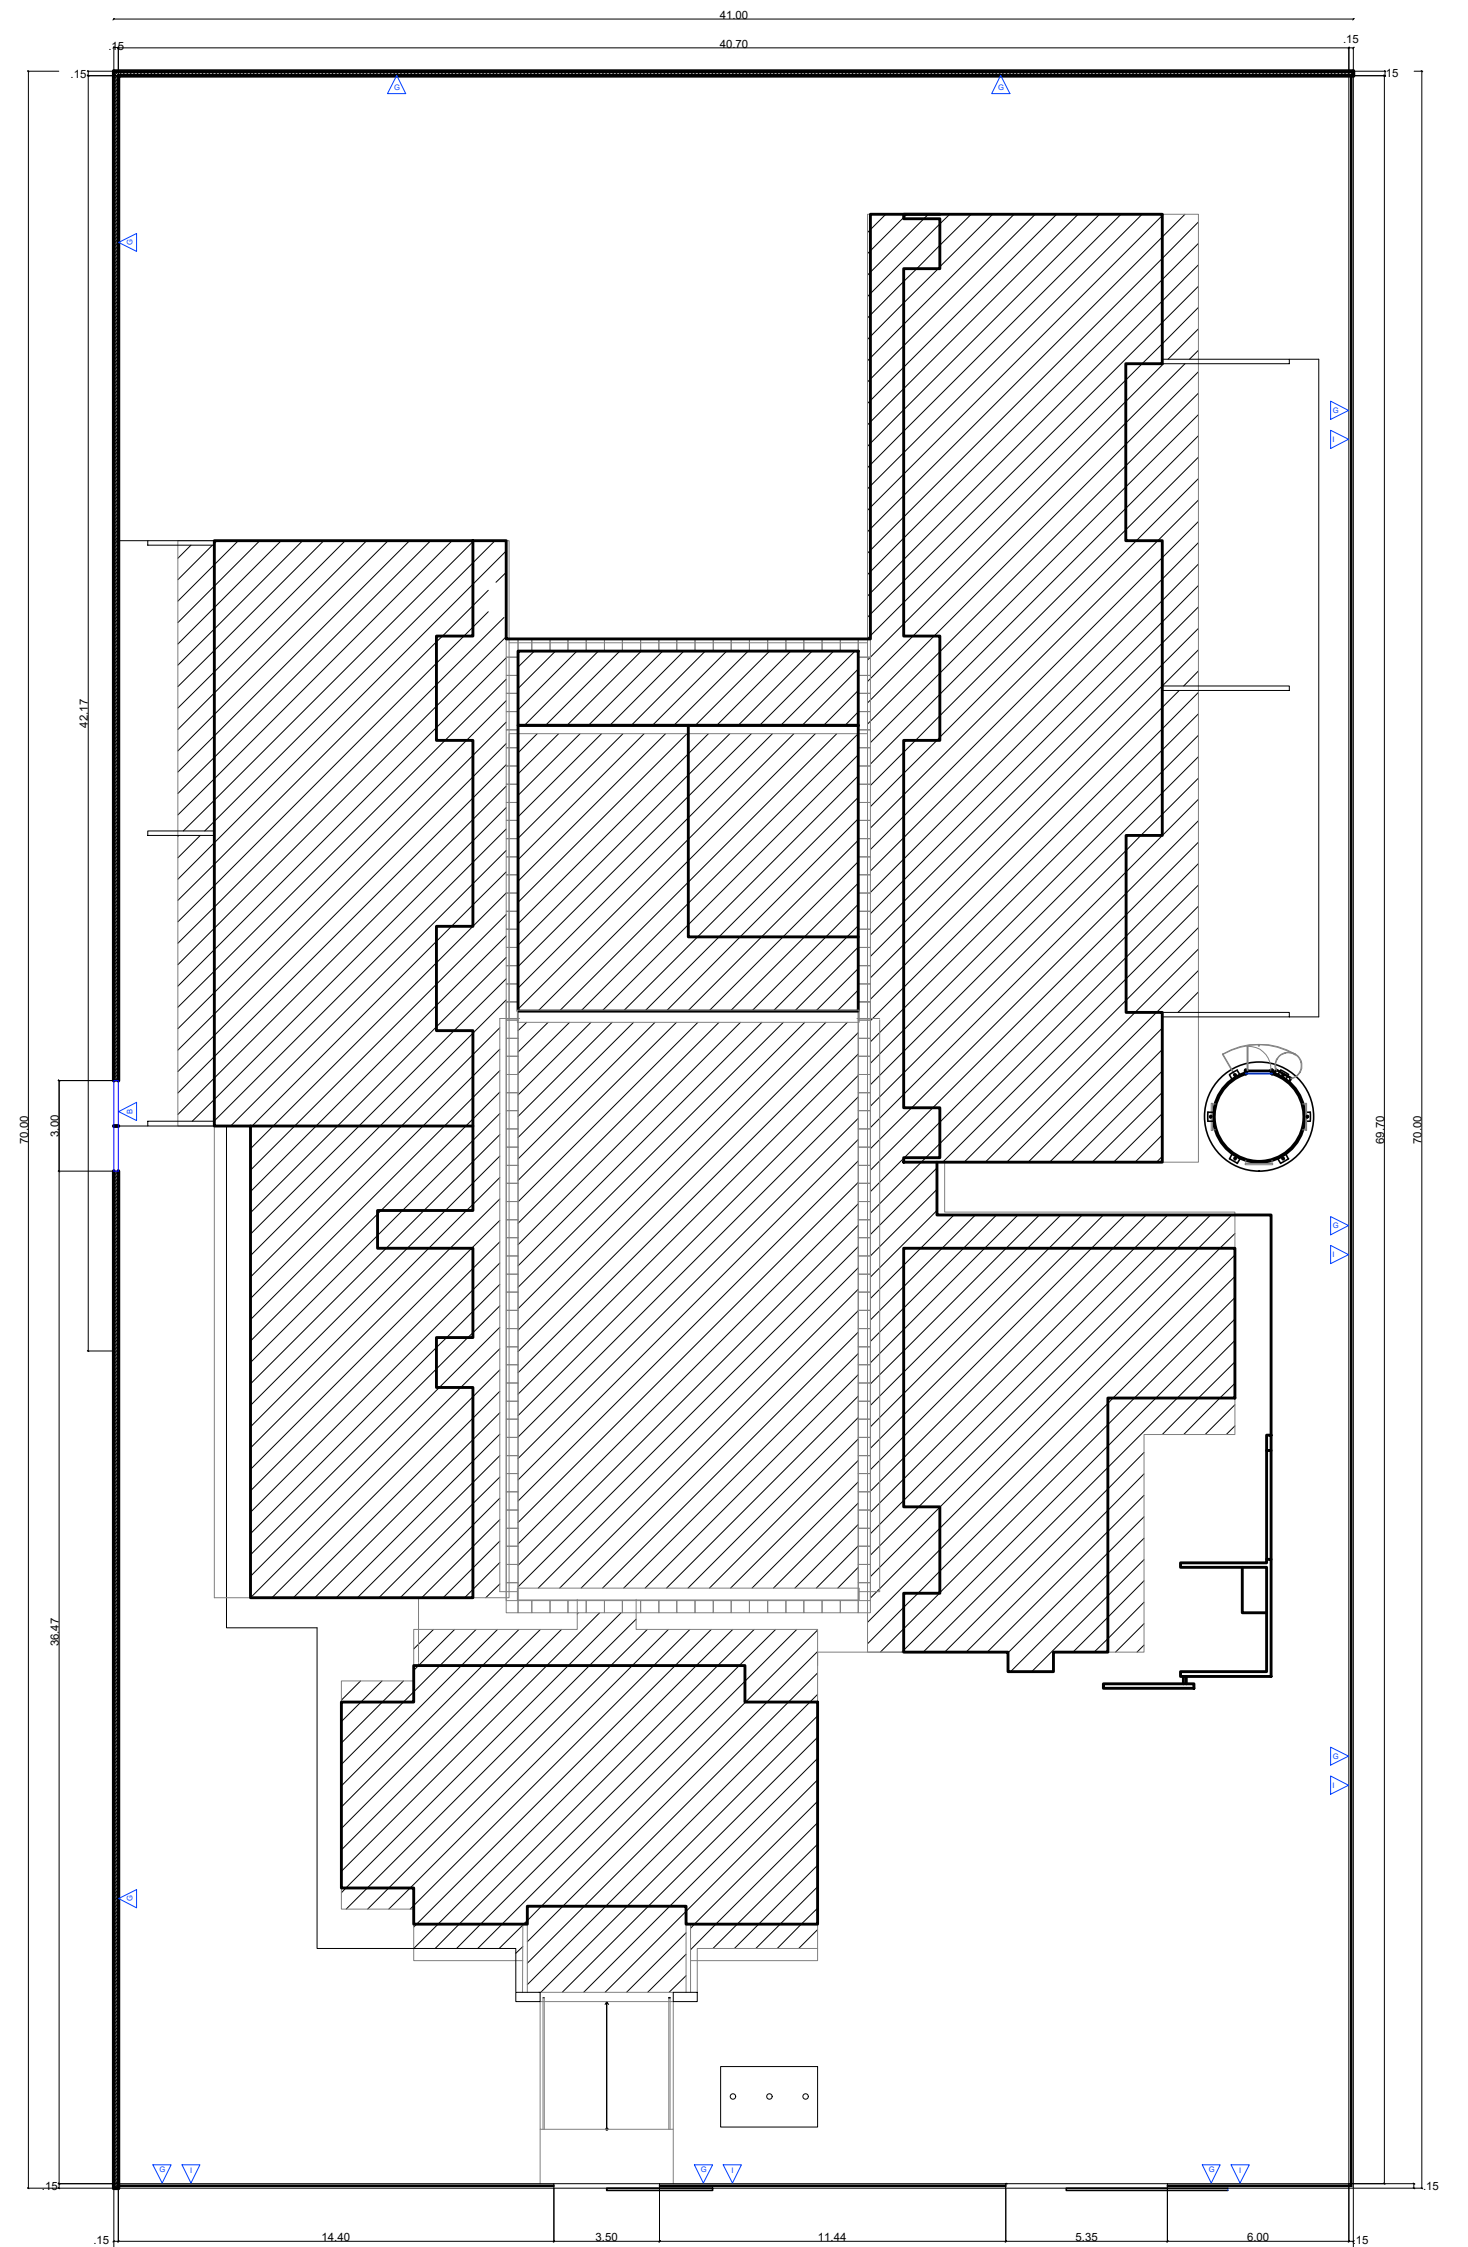

PLANTA BAIXA MURO/GRADIL-CONSTRUÇÃO
esc 1:250

 PAS www.pas.com.br	DATA: JULHO 2026	CONVENIENTE: PREFEITURA MUNICIPAL DE GUAJULHES	CONCEDENTE:	TIPO:	MODIFICAÇÕES:	FOLHA: 02/02
	PREFEITURA MUNICIPAL DE GUAJULHES					ÁREAS: 1576,44M²
						ASSINATURA:  FLÁVIA VIEIRA SOUZA Data: 20/07/2026 10:05:03 -0300 Verifique em https://validar.dl.gov.br
CONVENIENTE: PREFEITURA MUNICIPAL DE GUAJULHES						
OBRA: PROJETO DE REFORMA CEME MARIA CÉLIA DE PAULA MURICI						
CONTEÚDO: PROJETO DEMOLIÇÃO/RETIRADAS						
LOCAL: AV. SERGIO RICARDO JANUÁRIO COUZI- B. HORTO FLORESTAL- GUAJULHES						
* DIMENSÕES DO DESENHO EM METRO ** ESCALA INDICADA EM PLANTAS						