



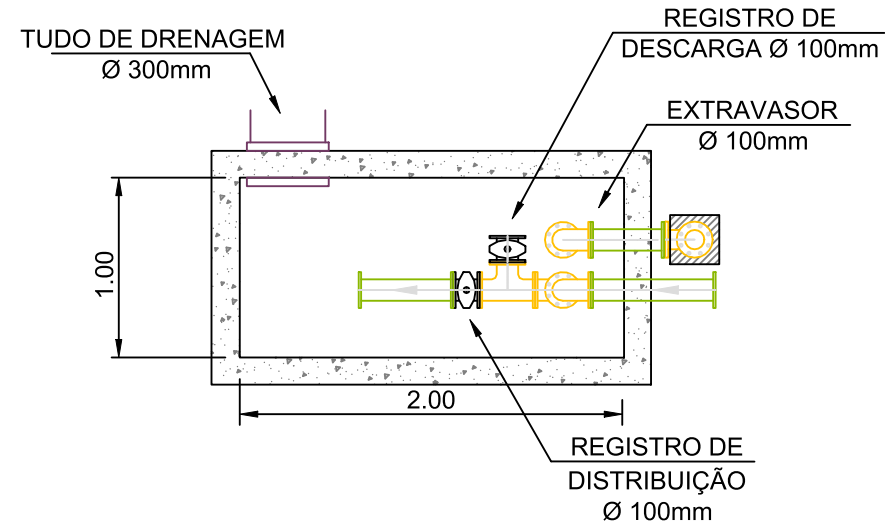

VISTA SUPERIOR CAIXA DE REGISTRO





LOGO DA VISAN NA FRENTE DOS RESERVATÓRIOS

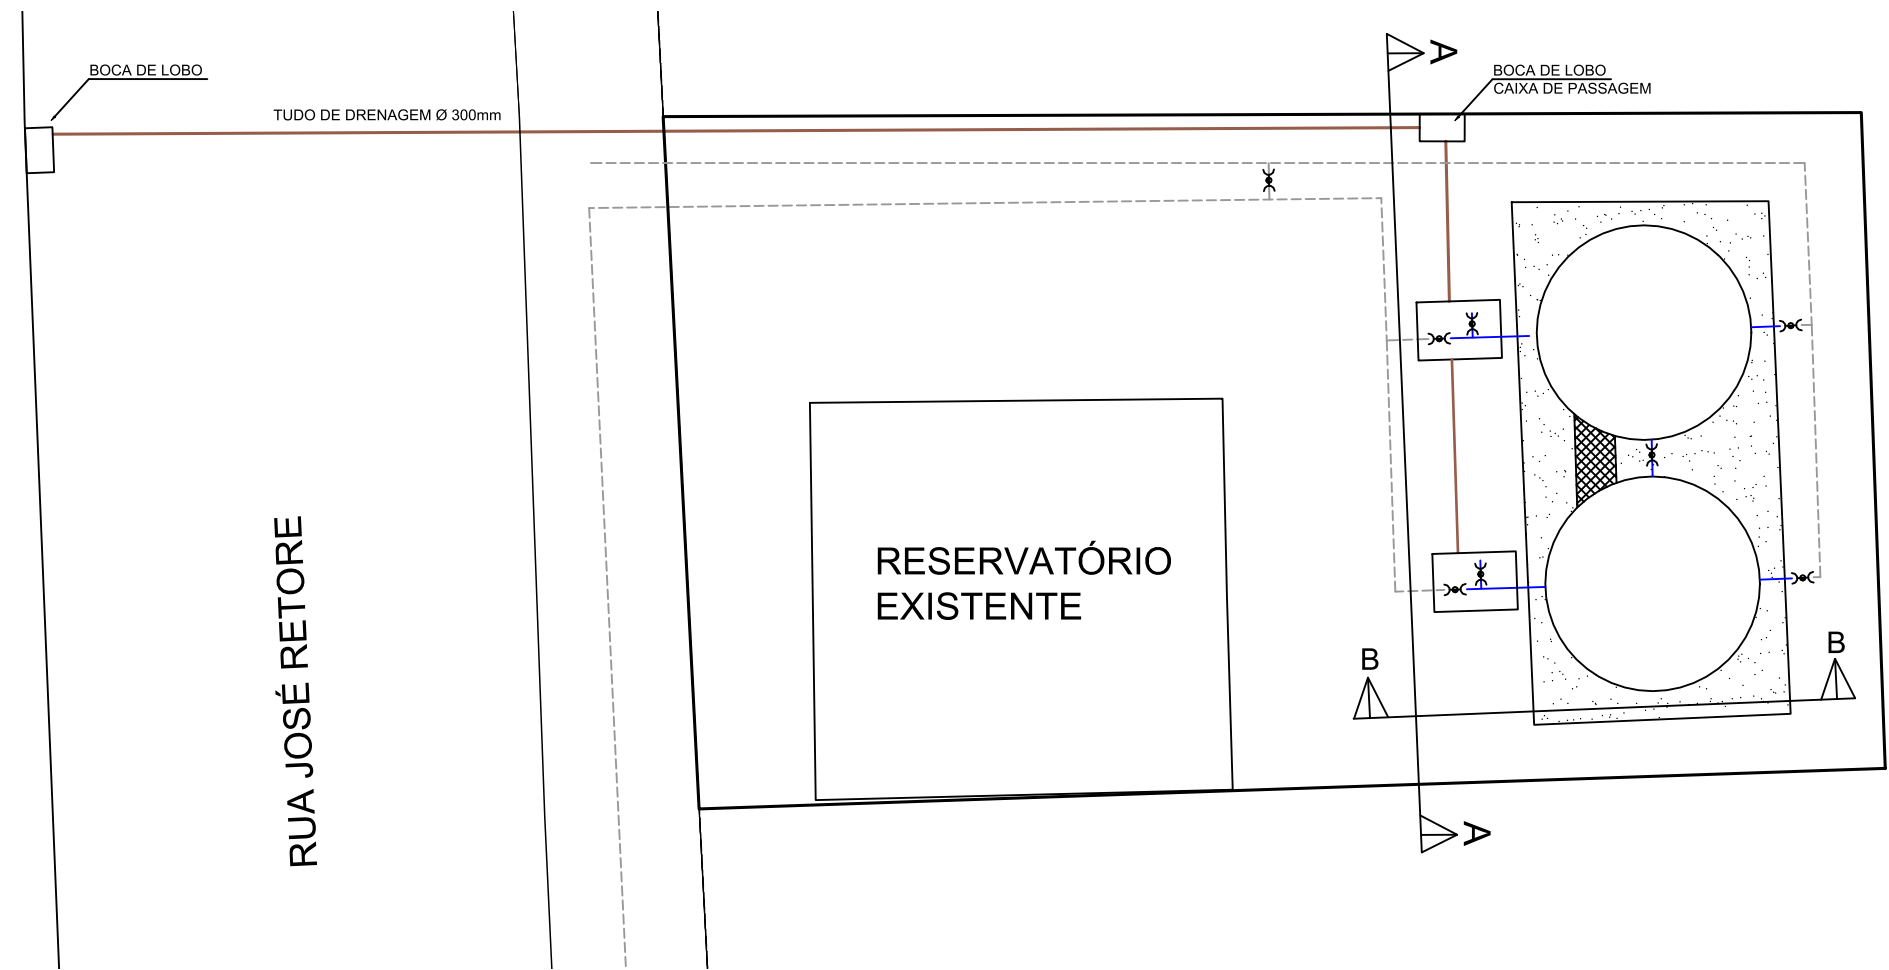


LEGENDA	
	Rua
	Rede Drenagem Pluvial 300mm
	Rede Aço Inox 304 DN100mm
	Rede Executada pela VISAN

RELAÇÃO DE MATERIAIS		
ITEM	DESCRIÇÃO	QTDADE
01	Curva 90° em Inox 304 DN 100 com Flanges	08
02	Curva 90° em Inox 304 ou aço galvanizado DN 100 com Flanges	04
03	Registro/válv Gaveta Flange Ferro Fundido DN 100 C/Cabeçote	06
04	Registro/válv Gaveta Flange Ferro Fundido DN 100 C/Volante	01
05	Tê Inox 304 ou aço galvanizado DN 100	02
06	Tubo flangeado em aço inox 304 - metros	57
07	Tubo flangeado em aço inox 304 ou aço galvanizado - metros	08
08	Parafuso Inox M18 X 90 Sextavado Com Porcas E Arruelas	336
09	Eletroduto PVC rosca 3/4" 25MM - metros	14

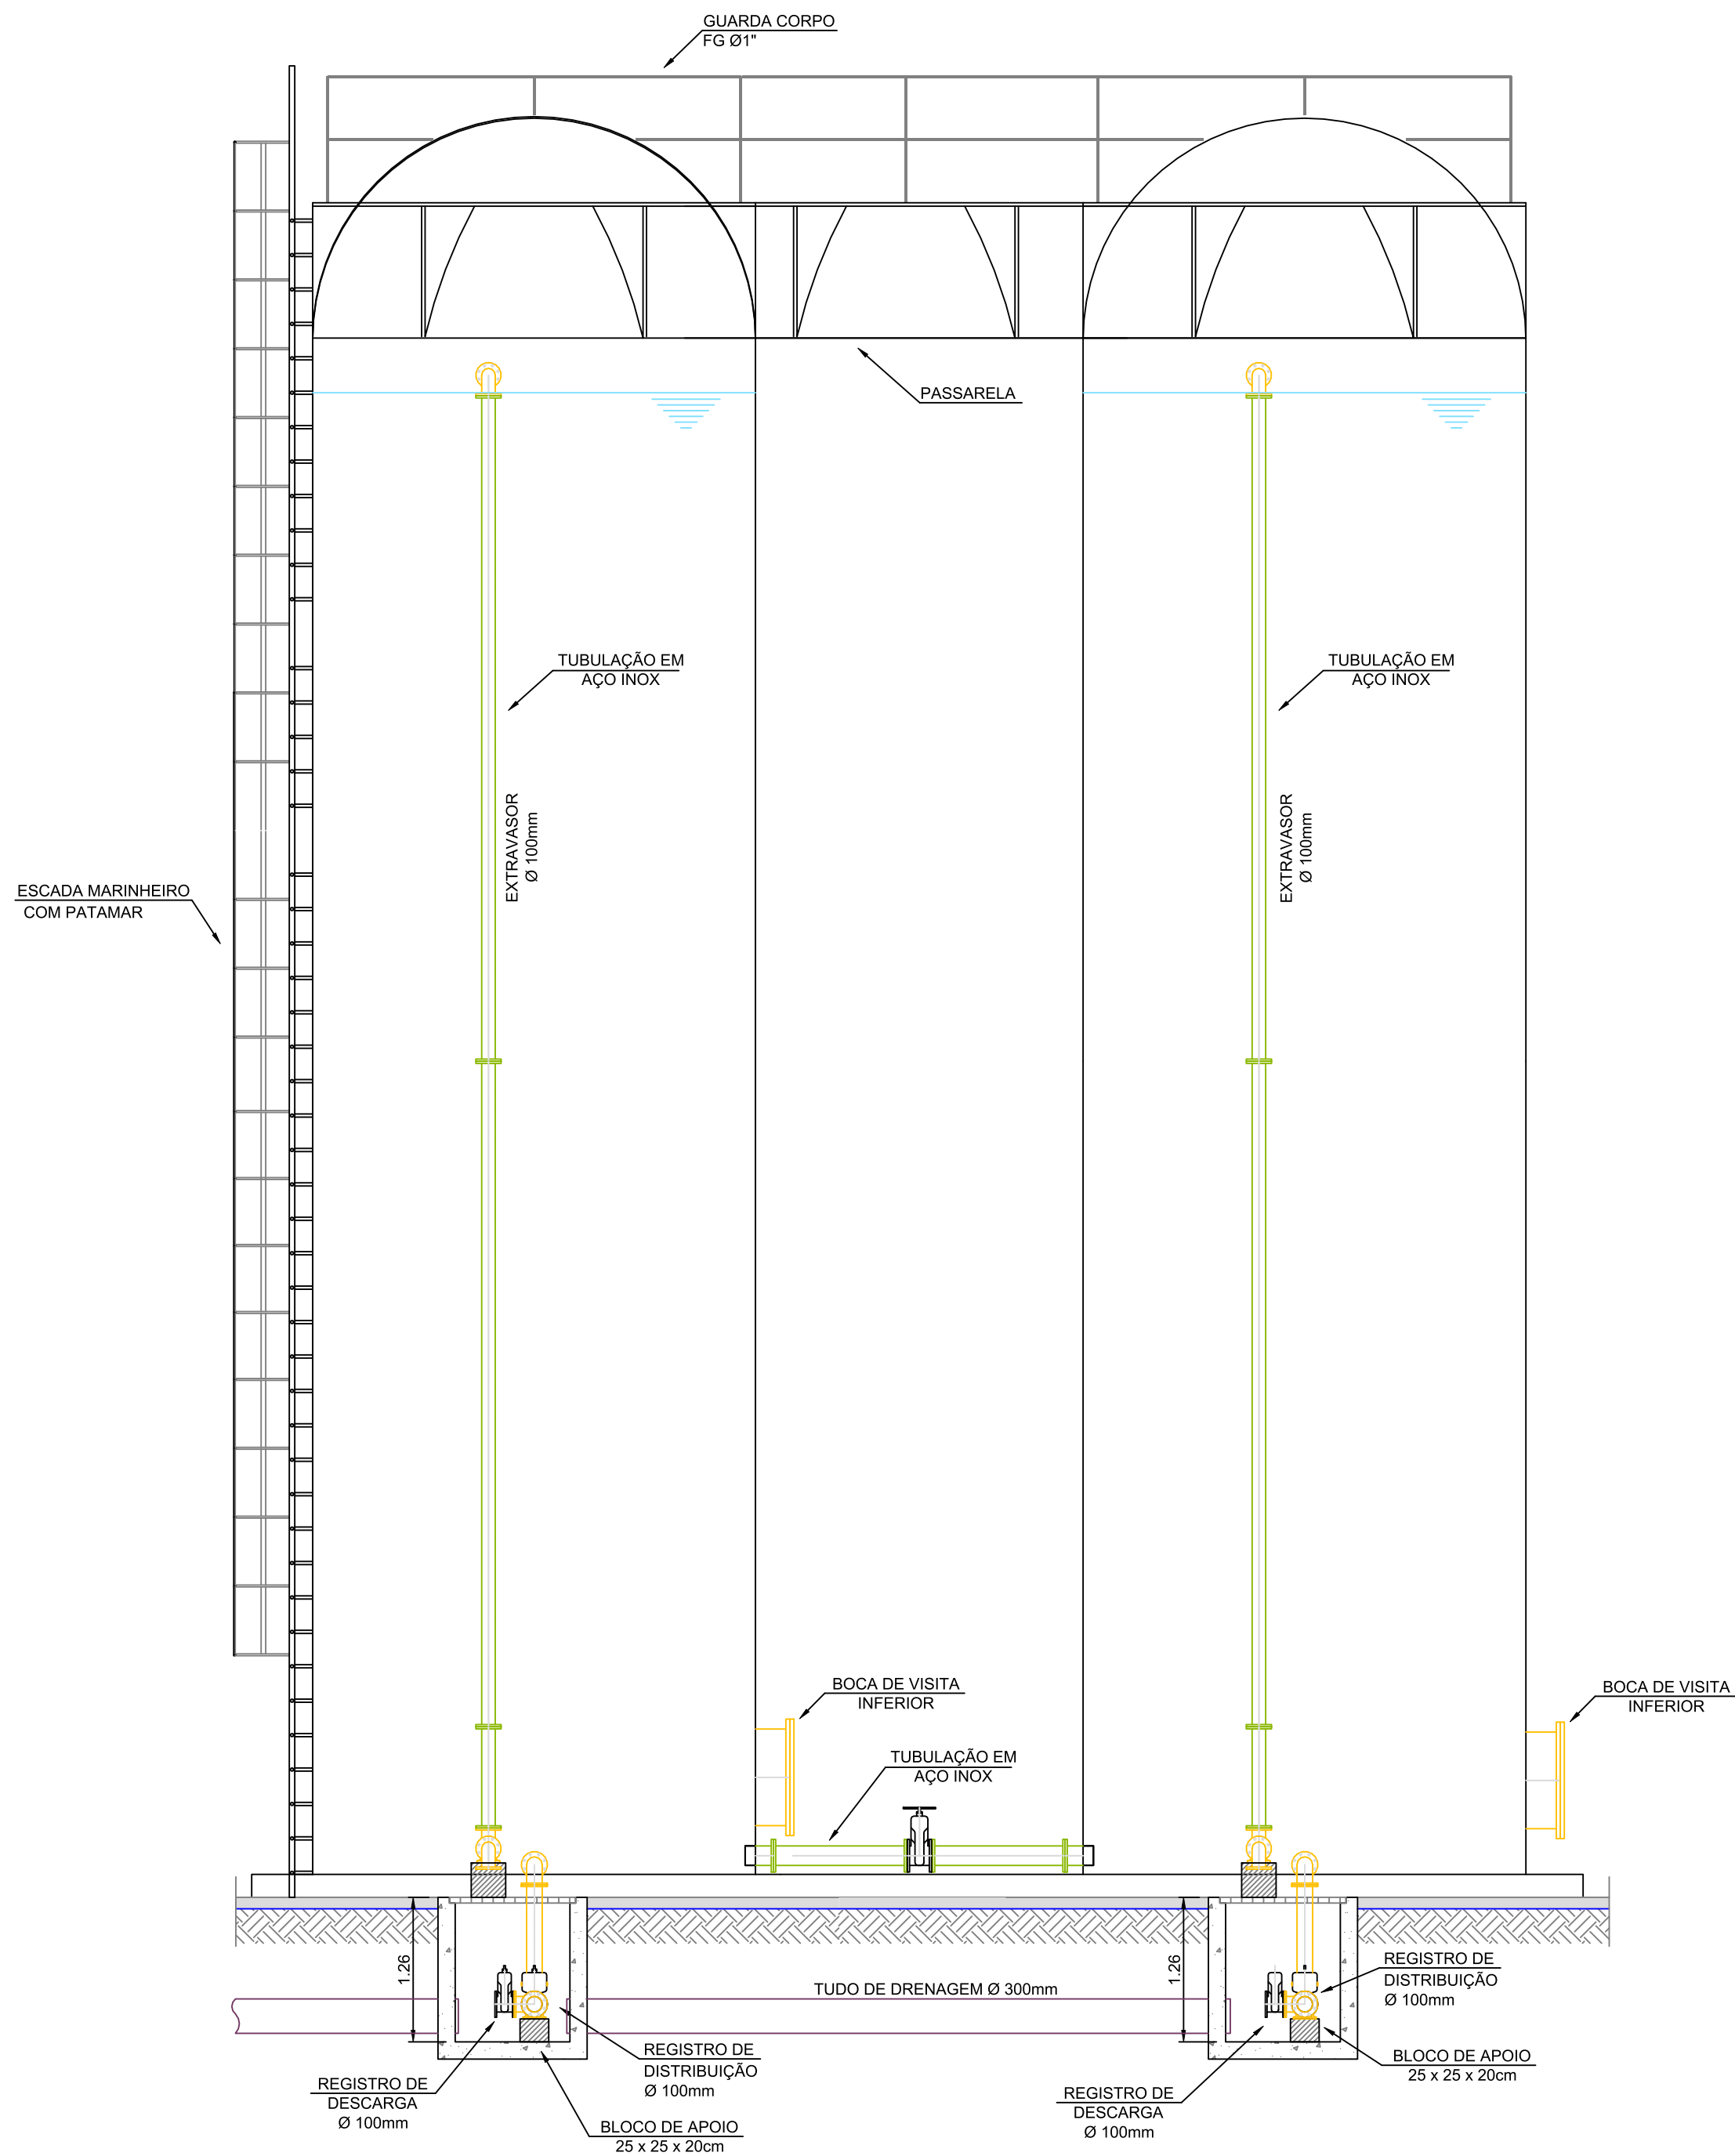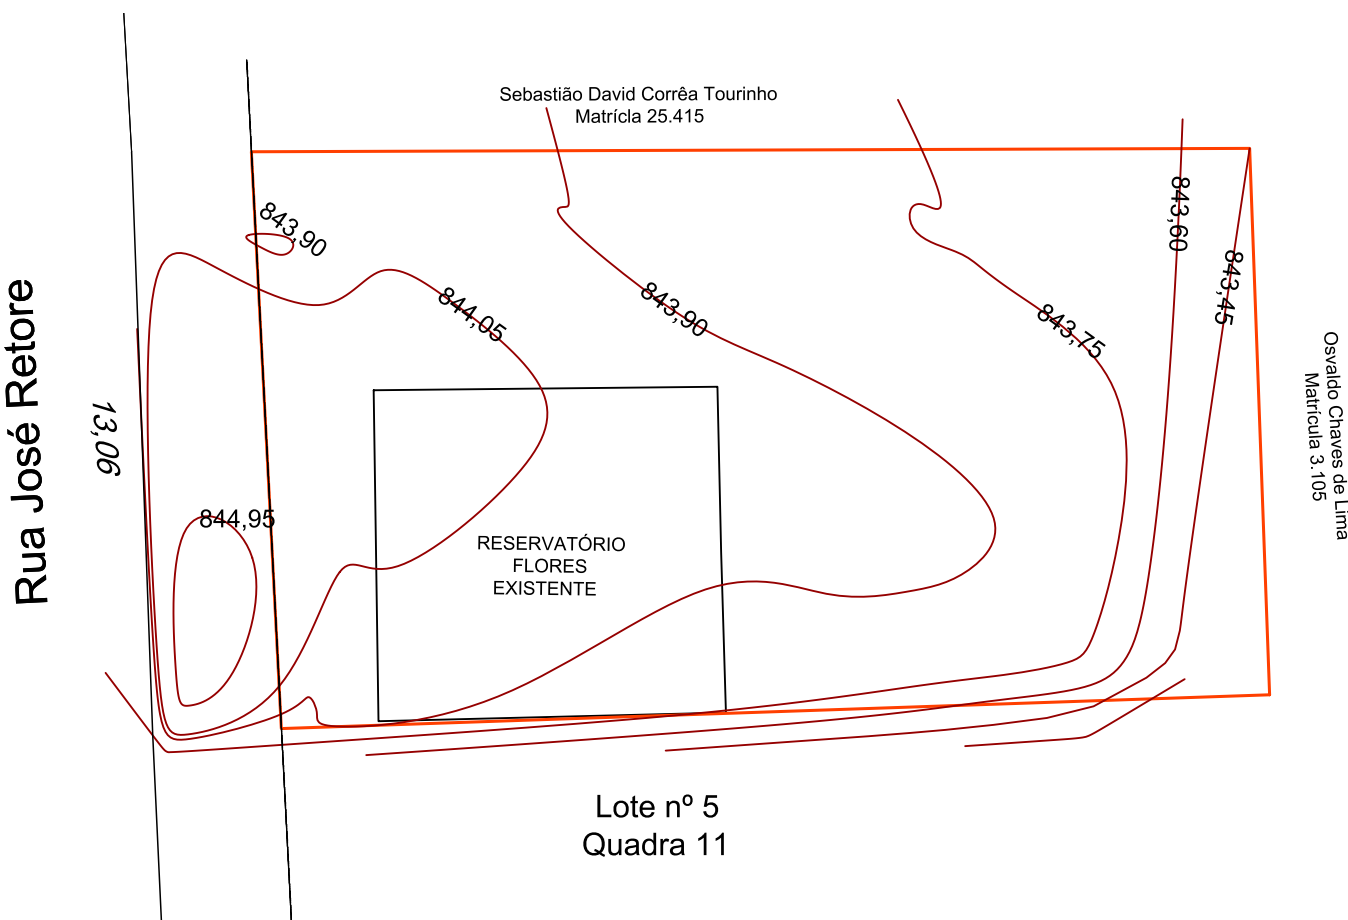

VISTA FRONTAL

CORTE A-A
1:50

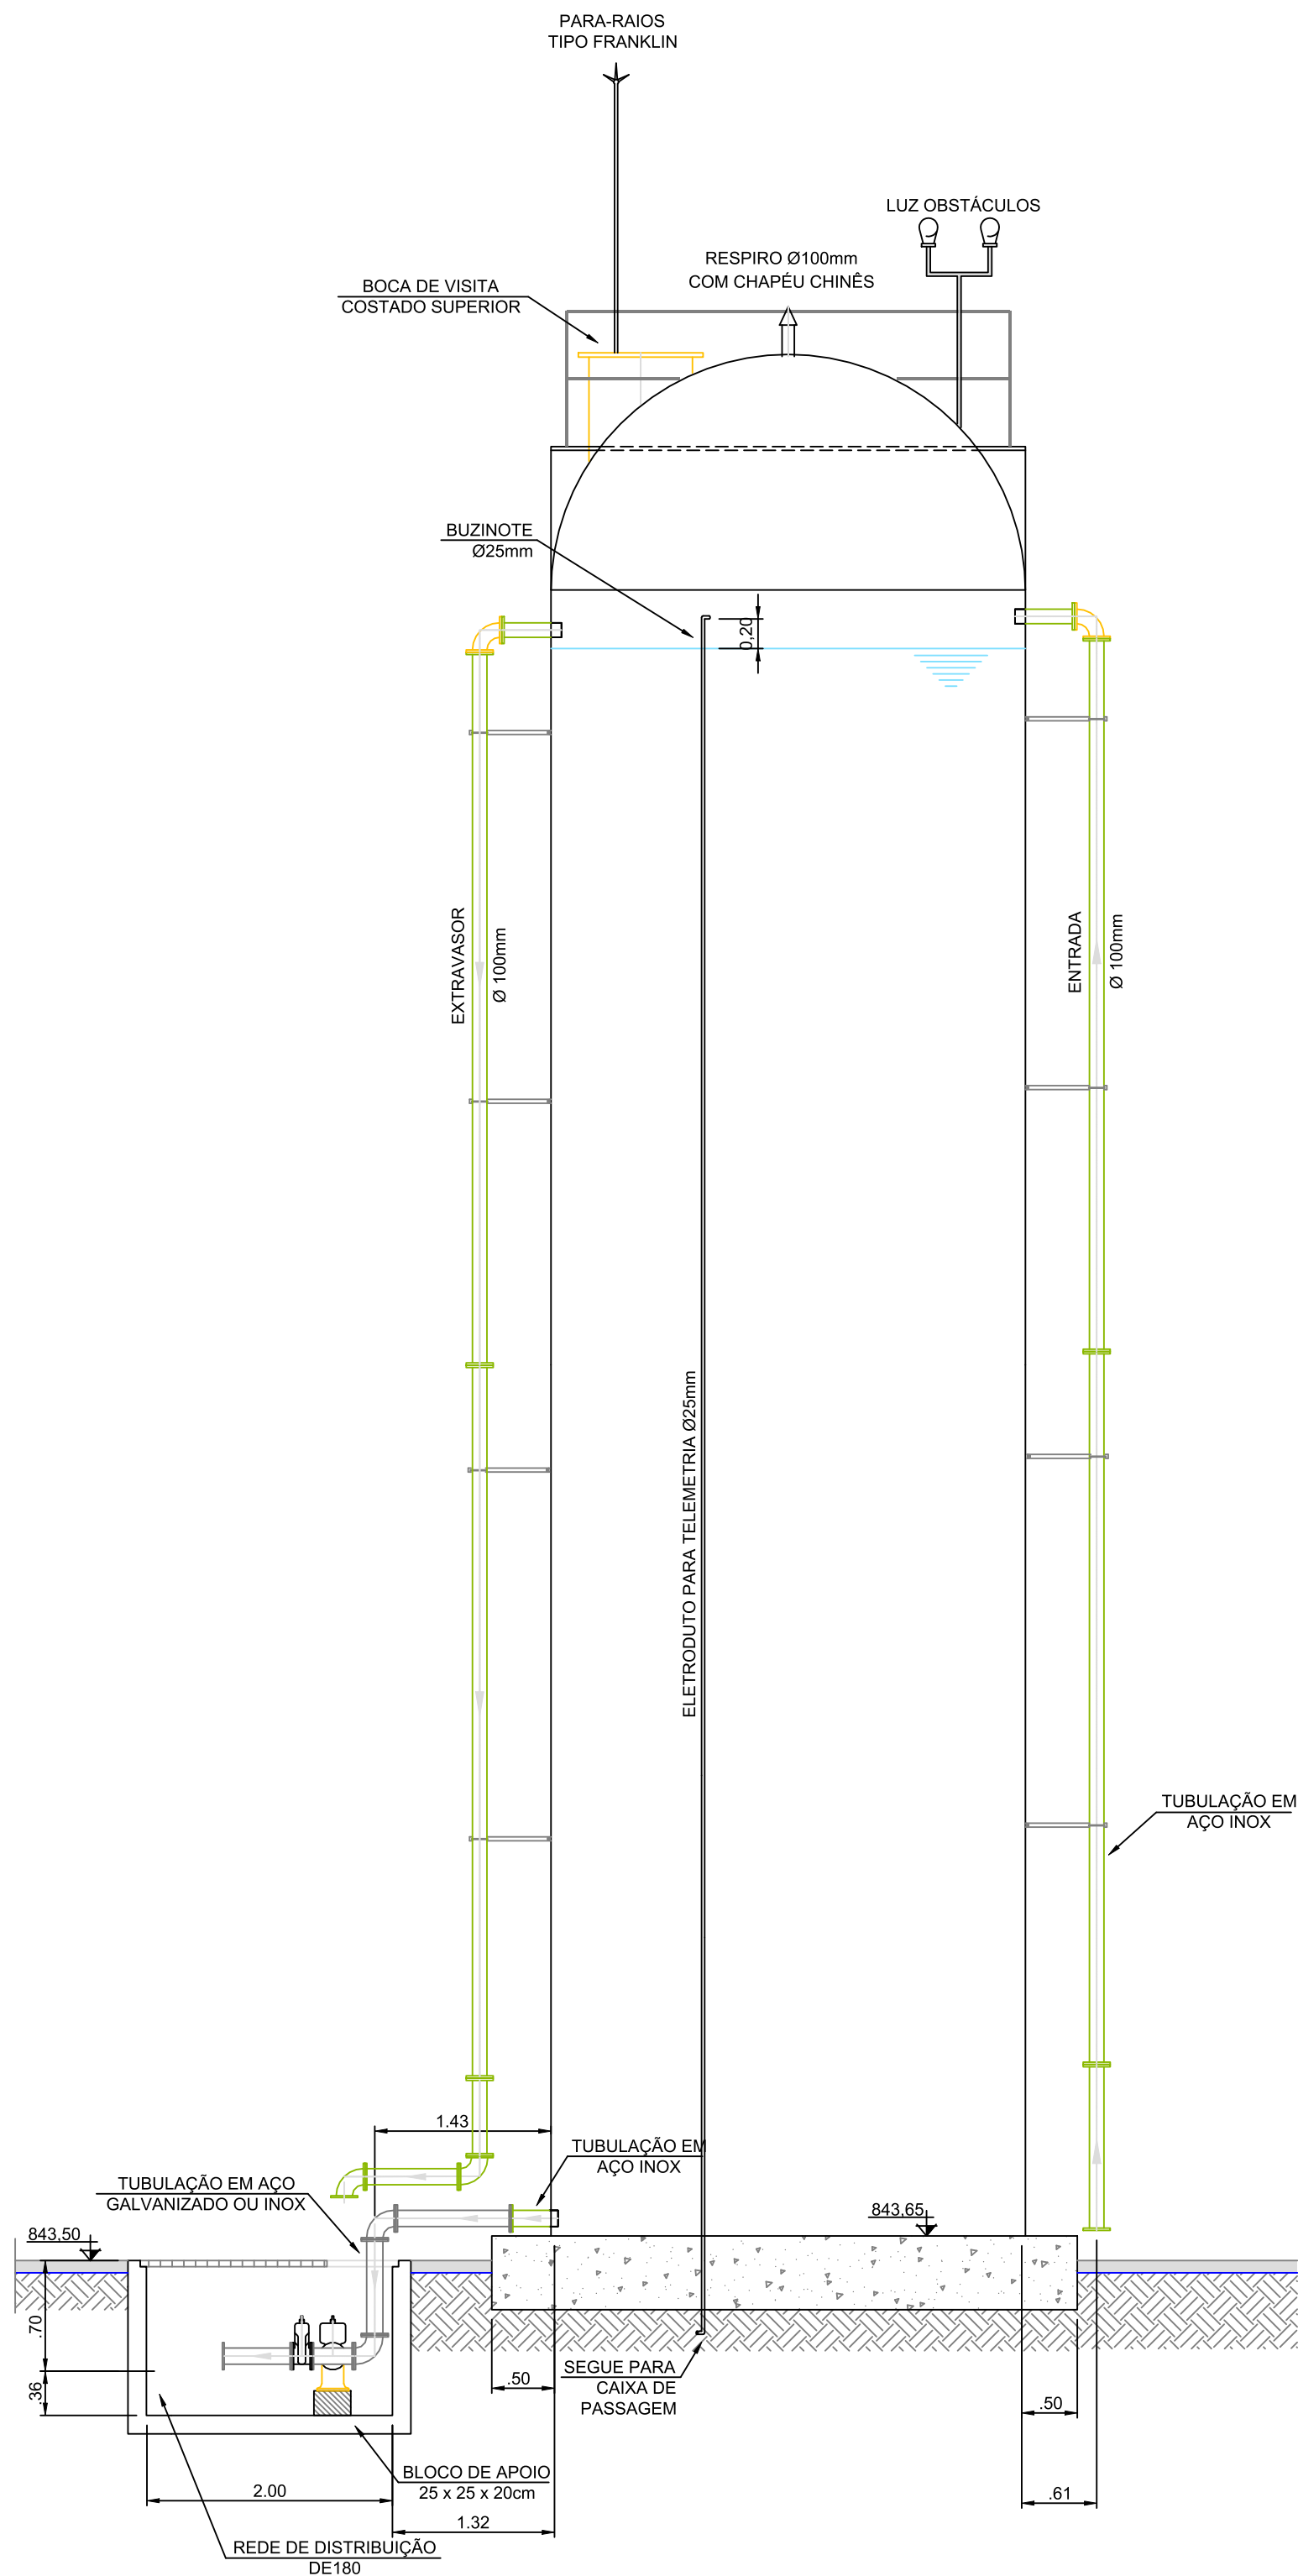

VISTA LATERAL

CORTE B-B
1:50

 Serviço Autônomo de Água e Esgoto do Município de Videira Endereço: Rua Veneriano dos Passos, 430, Centro, Videira/SC CNPJ: 30.753.960/0001-93 Fone: (49) 3566-0322			
TÍTULO RESERVATÓRIO R5.3.1			
REFERÊNCIA DETALHAMENTO DAS INTERLIGAÇÕES NO RESERVATÓRIO			
RESPONSÁVEL TÉCNICO Sidnei Piccoli CREA-SC 147.410-4	PROPRIETÁRIO VISAN CNPJ 30.753.960/0001-93	PRONCHA 01	
DATA 05/2026	ESCALA -	GRAFIÇÃO Sidnei	FOLHA A1