E=746.900

E=747.000

N=8.419.800

N=8.419.700

N

NW NE

W E

SW SE

S

RUA SÃO PAULO

RUA "A"

RUA RIO DE JANEIRO

N=8.419.757,799
E=746.882,698
LAT=14°16'58,809"S
LON=42°42'41,627"W

-IMAGEM SATÉLITE

IMPLANTAÇÃO -EDIFICAÇÃO

1/2

Imóvel: TERRENO DESTINADO A CONSTRUÇÃO DA CRECHE PRÉ-ESCOLA TIPO 2- PADRÃO FNDE

Proprietário: PREF. MUNICIPAL DE GUANAMBI ; CNPJ: 13.982.640/0001-96

Endereço: RUA TRAV. "A" DA RUA RIO DE JANEIRO; DISTRITO DE CERAÍMA

Município: GUANAMBI

Estado (UF): BAHIA

Data: 12/2025

Escala: 1:500

Áreas e Perímetros:

Área:

1.575,00 m²

0.1575 ha

Perímetro (m):

160,00 m

ASSINATURAS

ARNALDO PEREIRA DE AZEVEDO:79593852549

Assinado de forma digital por ARNALDO PEREIRA DE AZEVEDO:79593852549

PREFEITURA MUNICIPAL DE GUANAMBI
CNPJ: 13.982.640/0001-96

Documento assinado digitalmente
gov.br
BRUNO BATISTA FERREIRA CARNEIRO
Data: 15/05/2026 16:45:53-0300
Verifique em https://validar.iti.gov.br

Resp. Téc: BRUNO BATISTA FERREIRA CARNEIRO
ENGENHEIRO CIVIL - CREA: 66065

A2 (594x420)

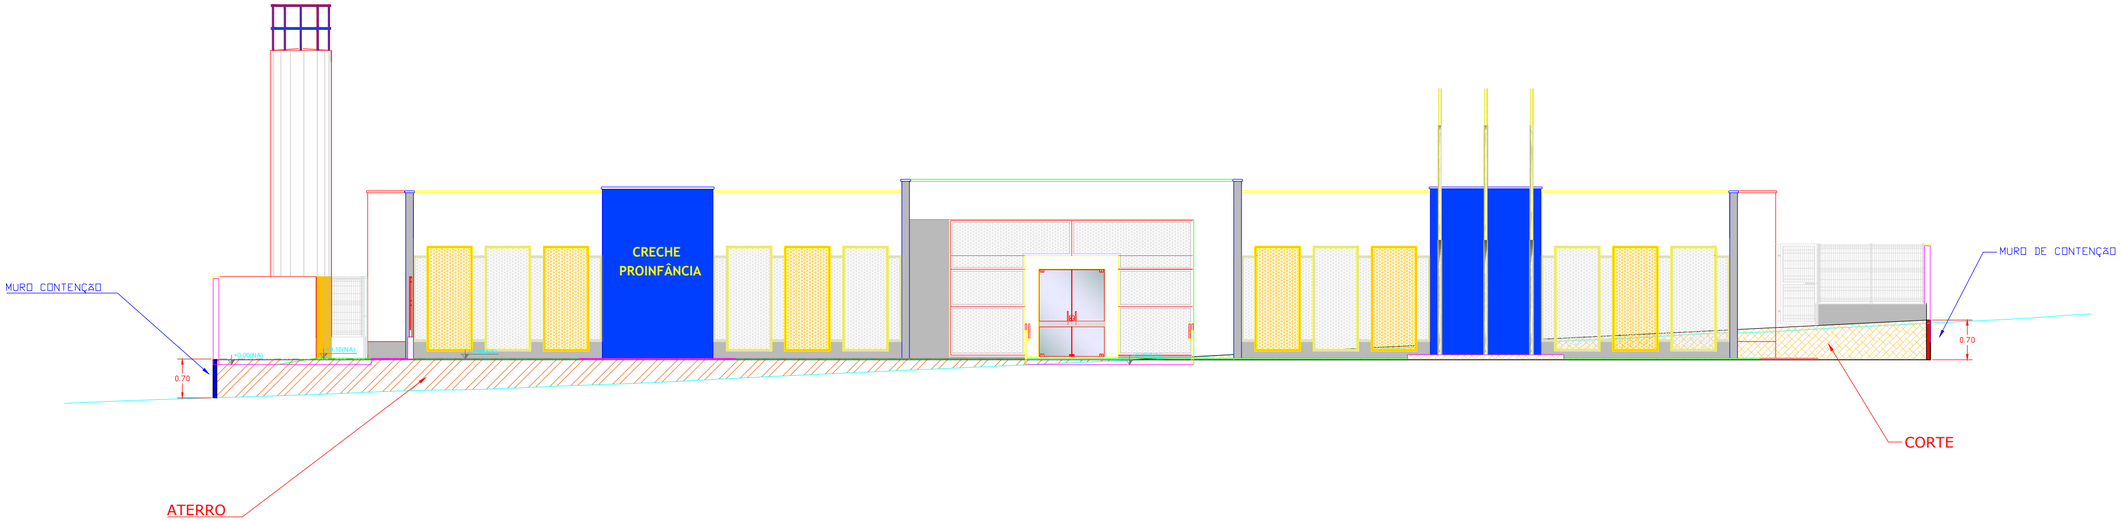

PERFIL - IMPLANTAÇÃO
ESC: SEM

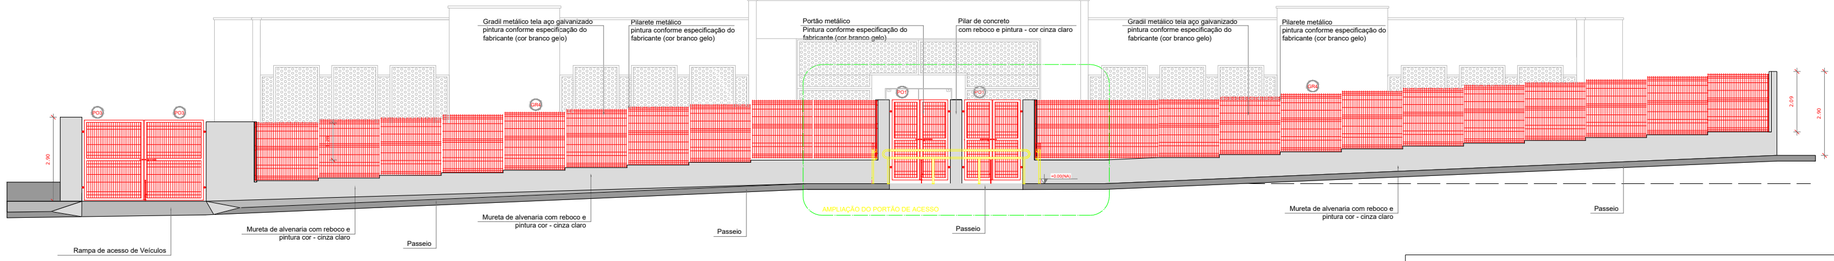

FACHADA DO FECHAMENTO
ESC: SEM

IMPLANTAÇÃO -EDIFICAÇÃO | 2/2

Imóvel: TERRENO DESTINADO A CONSTRUÇÃO DA CRECHE PRÉ-ESCOLA TIPO 2- PADRÃO FNDE

Proprietário: PREF. MUNICIPAL DE GUANAMBI ; CNPJ: 13.982.640/0001-96

Endereço: RUA TRAV. "A" DA RUA RIO DE JANEIRO; DISTRITO DE CERAÍMA

Município: GUANAMBI

Estado (UF): BAHIA

Data: 12/2025

Escala: 1:150

Áreas e Perímetros:

Área:
1.575,00 m²
0.1575 ha

Perímetro (m):
160,00 m

ASSINATURAS

PREFEITURA MUNICIPAL DE GUANAMBI
CNPJ: 13.982.640/0001-96

Documento assinado digitalmente
gov.br BRUNO BATISTA FERREIRA CARNEIRO
Data: 15/05/2026 16:48:00-0300
Verifique em https://validar.iti.gov.br

Resp. Téc: BRUNO BATISTA FERREIRA CARNEIRO
ENGENHEIRO CIVIL - CREA: 66065

A2 (594x420)