

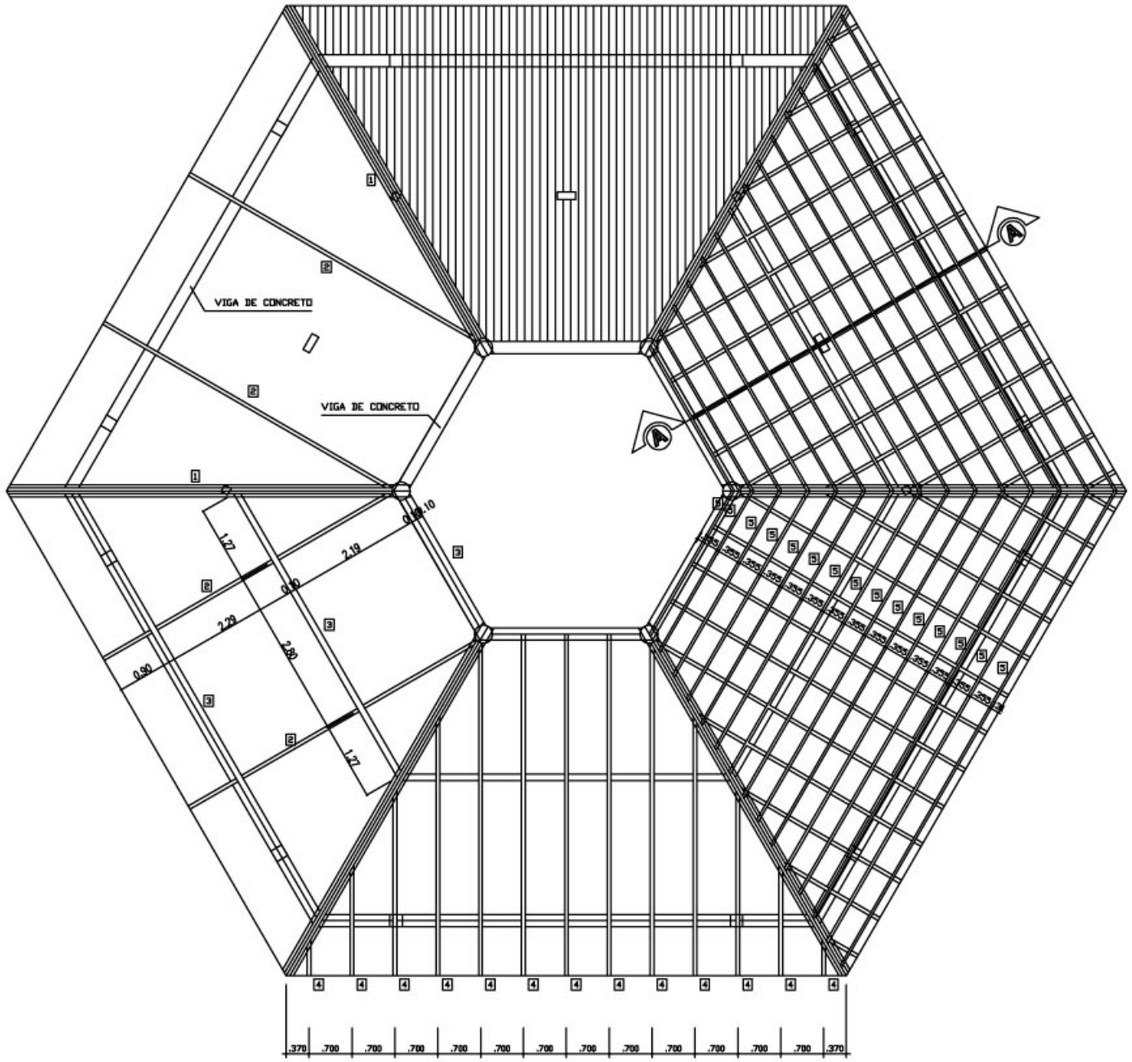


COBERTURA - BLOCO CENTRAL

ESCALA 1/50

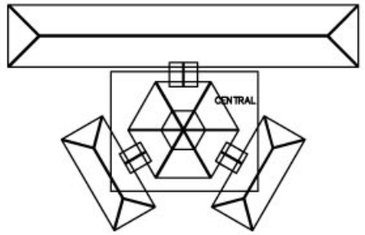


SITUAÇÃO

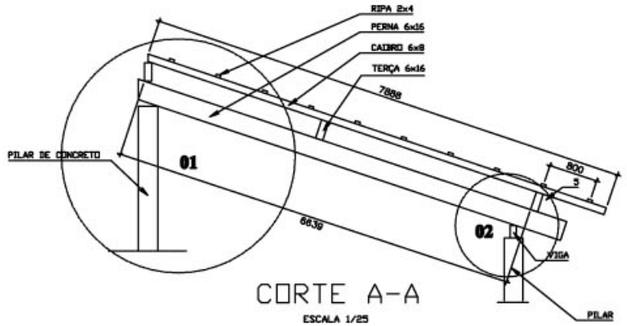

CORTE A-A

ESCALA 1/25

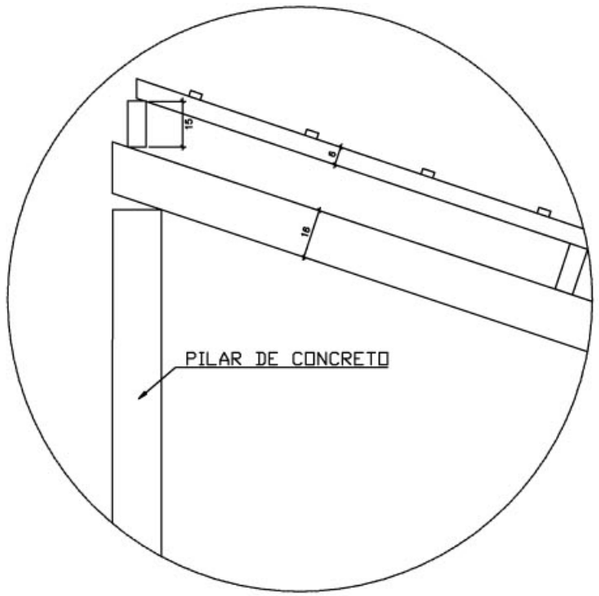

DETALHE 01

SEM ESCALA

Ministério da Educação

FNDE Fundo Nacional de Desenvolvimento da Educação

ESPAÇO EDUCACIONAL URBANO II – 06 SALAS DE AULA

ENDEREÇO:	DIVERSOS
PROPRIETÁRIO:	FUNDO DE FORTALECIMENTO PARA A ESCOLA
AUTORES DO PROJETO :	MARCELO TINIAZZO LISSA
	GUSTAVO SILVEIRA
RESPONSÁVEL TÉCNICO:	

PROPRIETÁRIO

AUTOR DO PROJETO — CREA 8.432 D-DF

AUTOR DO PROJETO — CREA 9.784 D-DF

RESP. TÉCNICO

DLFO | CREA


EST — ESTRUTURA DO TELHADO (MADEIRA)

BLOCOS CENTRAL
DETALHAMENTO DO TELHADO

FOLHA 01/04


REVISÃO:	DATA :	ESCALA :	DESENHO :	VISTO:
01-2005	JAN/2005	INDICADA		

Loco ARQUITETURA E CONSTRUÇÃO LTDA (061) 9985-8119 - MARCELO / (061) 9999-8190 - GUSTAVO / (0 XX 61) 234-5811 / 363-3282 (TELEFAX)

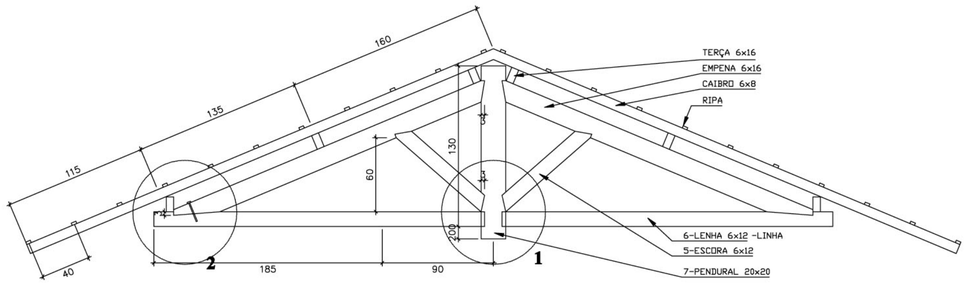


CORTE A-A

ESCALA 1/25

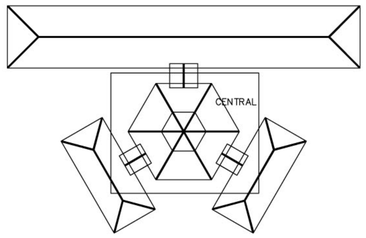


SITUAÇÃO

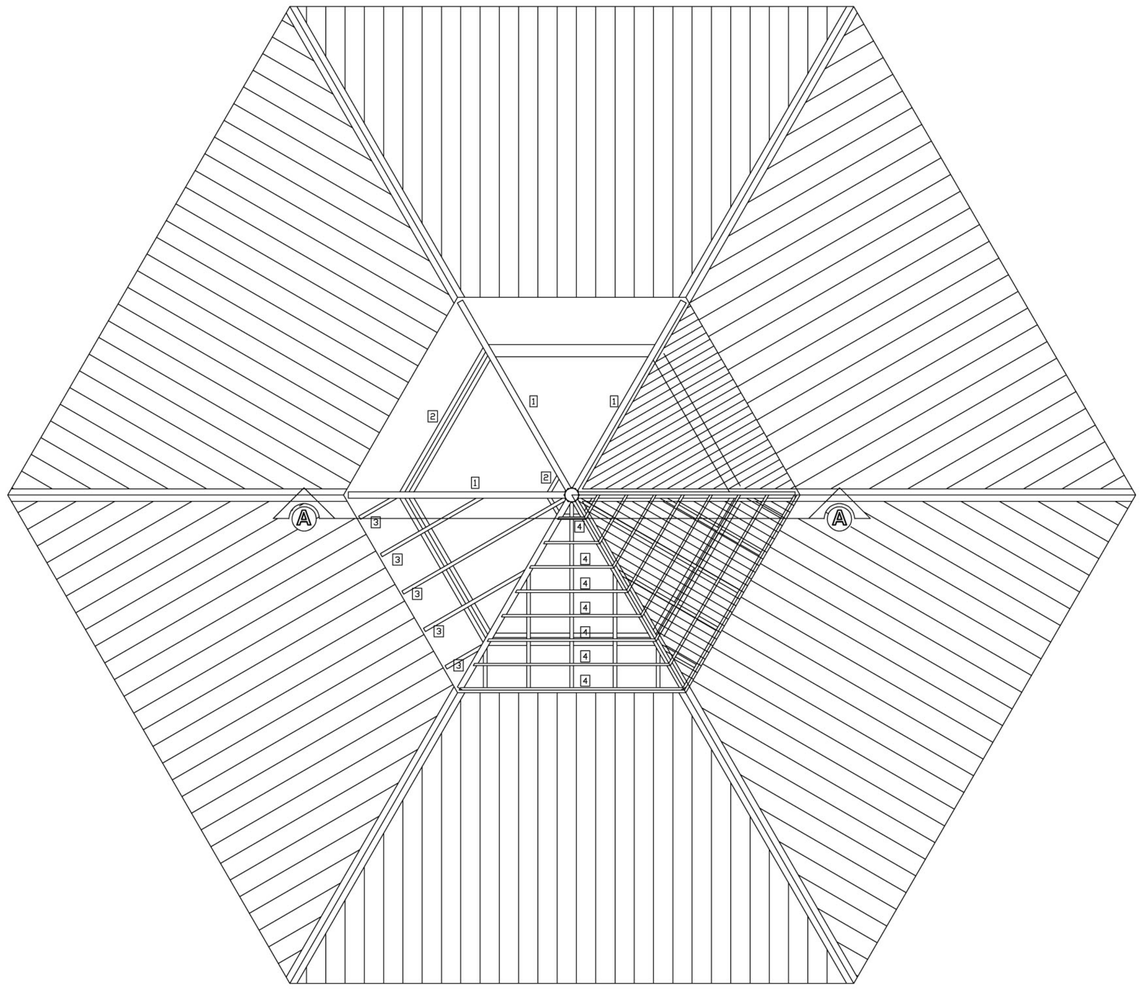


COBERTURA - BLOCO CENTRAL - TOPO

ESCALA 1/50

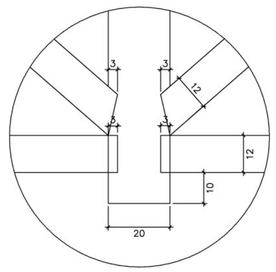


DETALHE 01

ESCALA 1/10

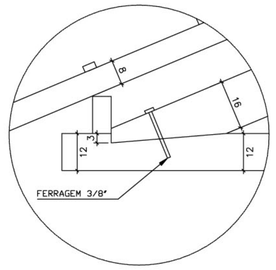

DETALHE 02

ESCALA 1/10

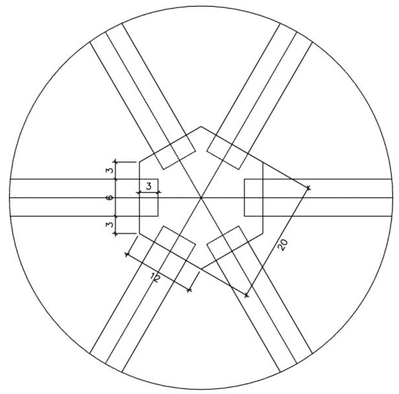

DETALHE 03

ESCALA 1/5

LISTA DE MATERIAL

ITEM	DESCR.	QUANT.	UNIT.	COMP.
1	EMPENA DE MADEIRA DE IPE OU SIMILAR (6X16)	6	pc	2.65
2	TERÇA DE MADEIRA DE IPE OU SIMILAR (6X12)	36	m	variavel
3	CAIBRO DE MADEIRA DE IPE OU SIMILAR (6X8)	54	m	variavel
4	RIPA DE MADEIRA DE IPE OU SIMILAR (2X4)	100	m	variavel
5	ESCORA DE MADEIRA DE IPE OU SIMILAR (6X12)	12	pc	1.10
6	LENHA DE MADEIRA DE IPE OU SIMILAR (6X12)	6	pc	2.60
7	PENDURAL EXAGONAL (20X20)	1	pc	1.35

NOTA - MADEIRA IPE OU SIMILAR

TODA ESTRUTURA DEVERÁ RECEBER 2 DEMAOS DE VERNIZ.

Ministério da Educação

FNDE Fundo Nacional de Desenvolvimento da Educação

ESPAÇO EDUCATIVO URBANO II – 06 SALAS DE AULA

ENDEREÇO: DIVERSOS

PROPRIETÁRIO: FUNDO DE FORTALECIMENTO PARA A ESCOLA

AUTORES DO PROJETO :

RESPONSÁVEL TÉCNICO:

PROPRIETÁRIO

AUTOR DO PROJETO

AUTOR DO PROJETO

RESP. TÉCNICO

DLFO

CREA


EST

ESTRUTURA DO TELHADO (MADEIRA)

BLOCOS CENTRAL – LANTERNIM
DETALHAMENTO DO TELHADO


FOLHA 02/04

REVISÃO:	DATA :	ESCALA :	DESENHO :	VISTO:
01-2005	JAN/2005	INDICADA		

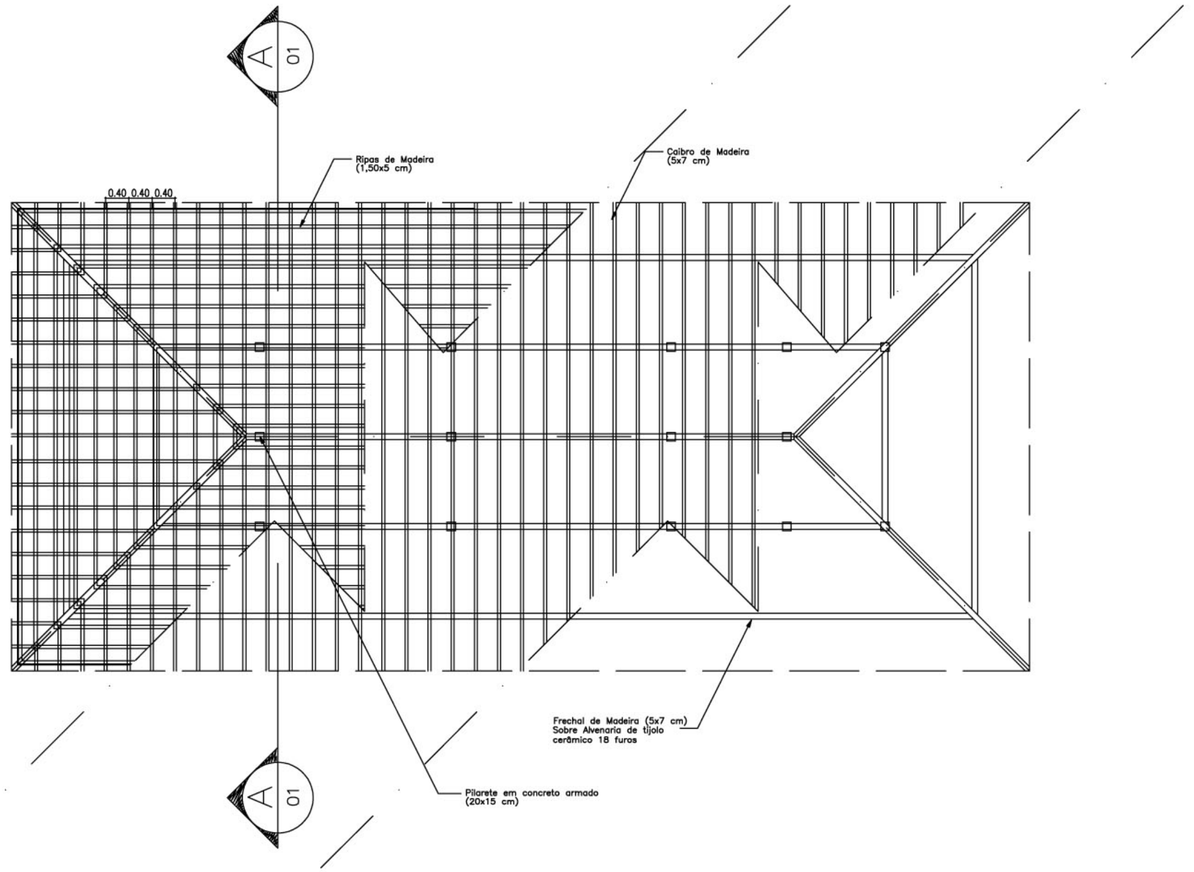

PLANTA TELHADO

ESC.: 1 / 75

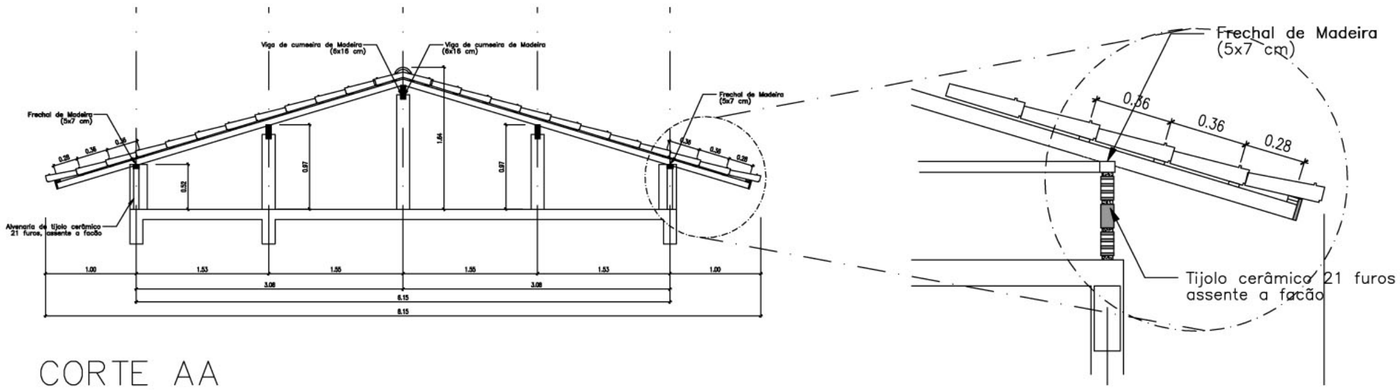


CORTE AA

ESC.: 1 / 50

DETALHE 01

ESC.: 1 / 25

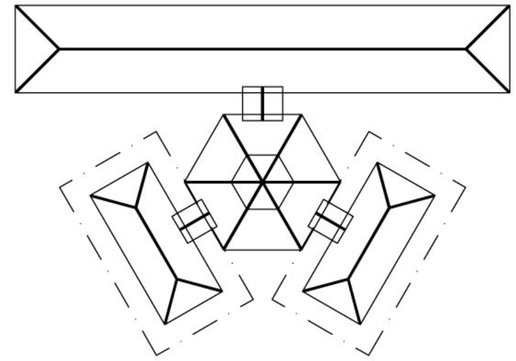

SITUAÇÃO

Ministério da Educação — FNDE Fundo Nacional de Desenvolvimento da Educação

ESPAÇO EDUCATIVO URBANO II – 06 SALAS DE AULA

ENDEREÇO: DIVERSOS

PROPRIETÁRIO: FUNDO DE FORTALECIMENTO PARA A ESCOLA

AUTORES DO PROJETO :

RESPONSÁVEL TÉCNICO:

PROPRIETÁRIO

AUTOR DO PROJETO

AUTOR DO PROJETO

RESP. TÉCNICO

DLFO

CREA


EST

ESTRUTURA DO TELHADO (MADEIRA)

BLOCOS ADMINISTRATIVO/SERVIÇOS
ESTRUTURA DO TELHADO

FOLHA 03/04


REVISÃO:	DATA :	ESCALA :	DESENHO :	VISTO:
02–2006	ABR/2006	INDICADAS		

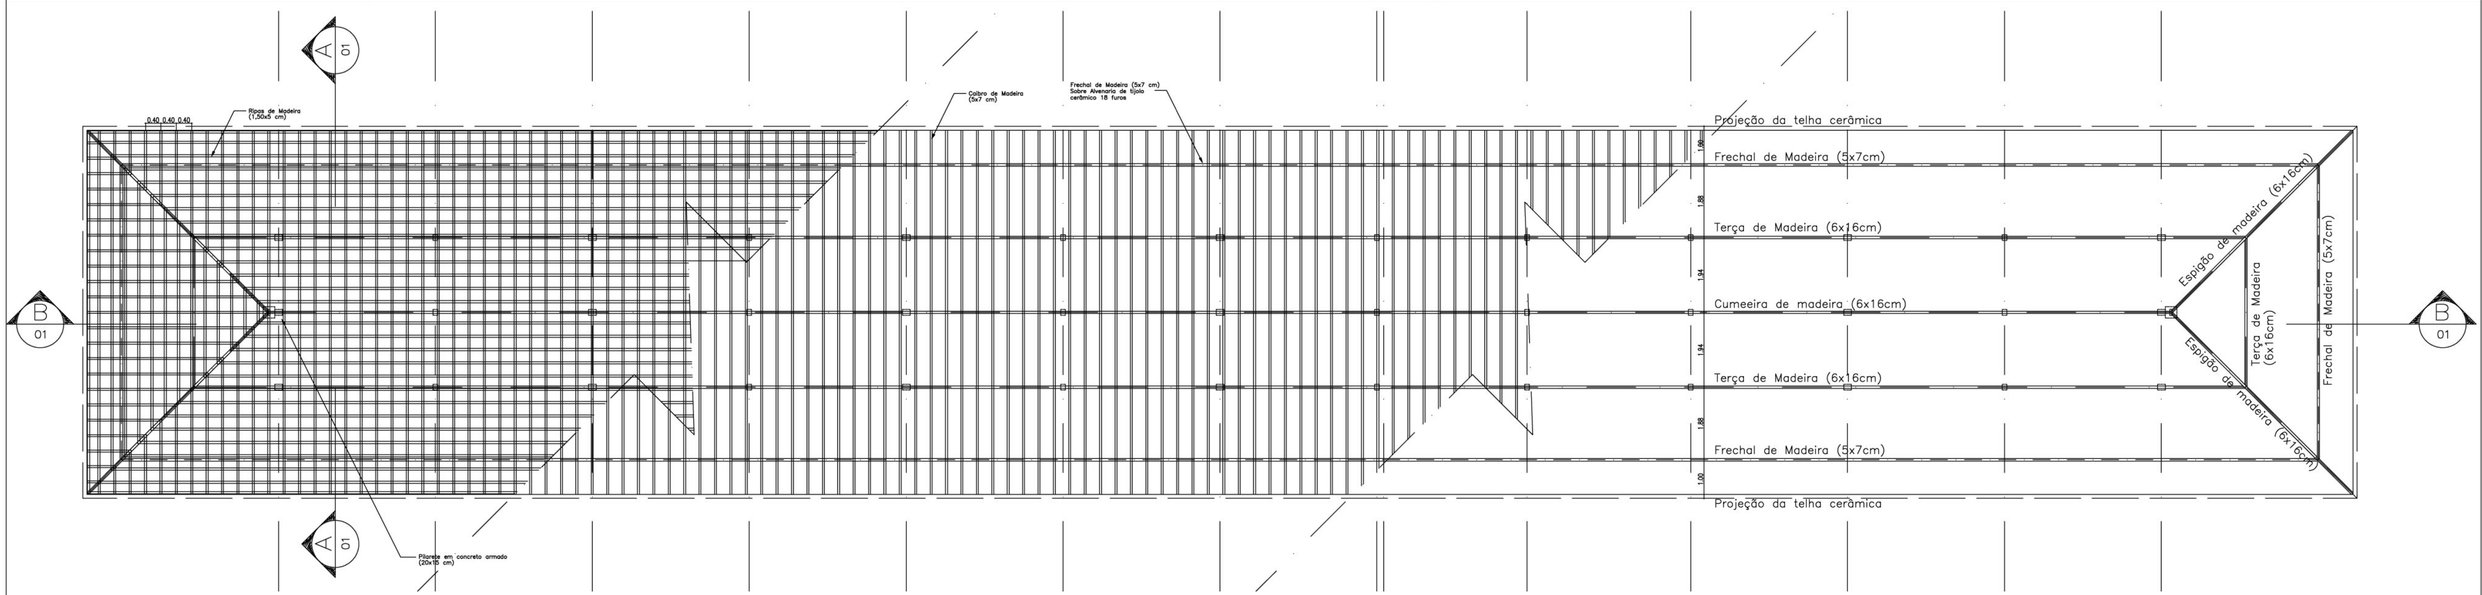


PLANTA TELHADO
ESC.: 1 / 75




CORTE BB
ESC.: 1 / 75

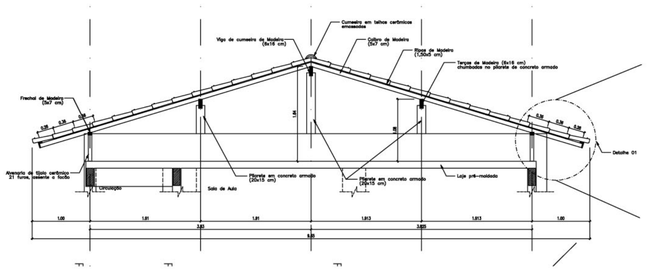

CORTE AA
ESC.: 1 / 50

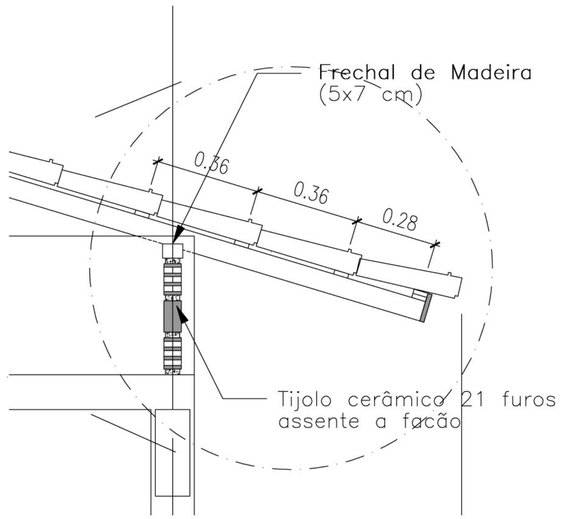

DETALHE 01
ESC.: 1 / 50

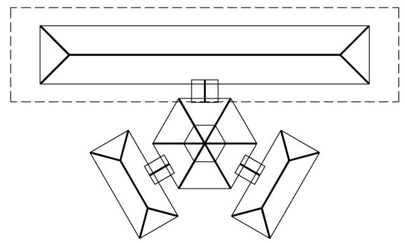

SITUAÇÃO

Ministério da Educação — FNDE Fundo Nacional de Desenvolvimento da Educação

ESPAÇO EDUCATIVO URBANO II – 06 SALAS DE AULA

ENDEREÇO: DIVERSOS

PROPRIETÁRIO: FUNDO DE FORTALECIMENTO PARA A ESCOLA

AUTORES DO PROJETO :

RESPONSÁVEL TÉCNICO:

PROPRIETÁRIO

AUTOR DO PROJETO

AUTOR DO PROJETO

RESP. TÉCNICO

DLFO

CREA

EST

ESTRUTURA DO TELHADO (MADEIRA)

BLOCO PEDAGÓGICO
ESTRUTURA DO TELHADO

FOLHA 04/04

REVISÃO: 04/2006 | DATA : ABR/2006 | ESCALA : INDICADAS | DESENHO : | VISTO: