




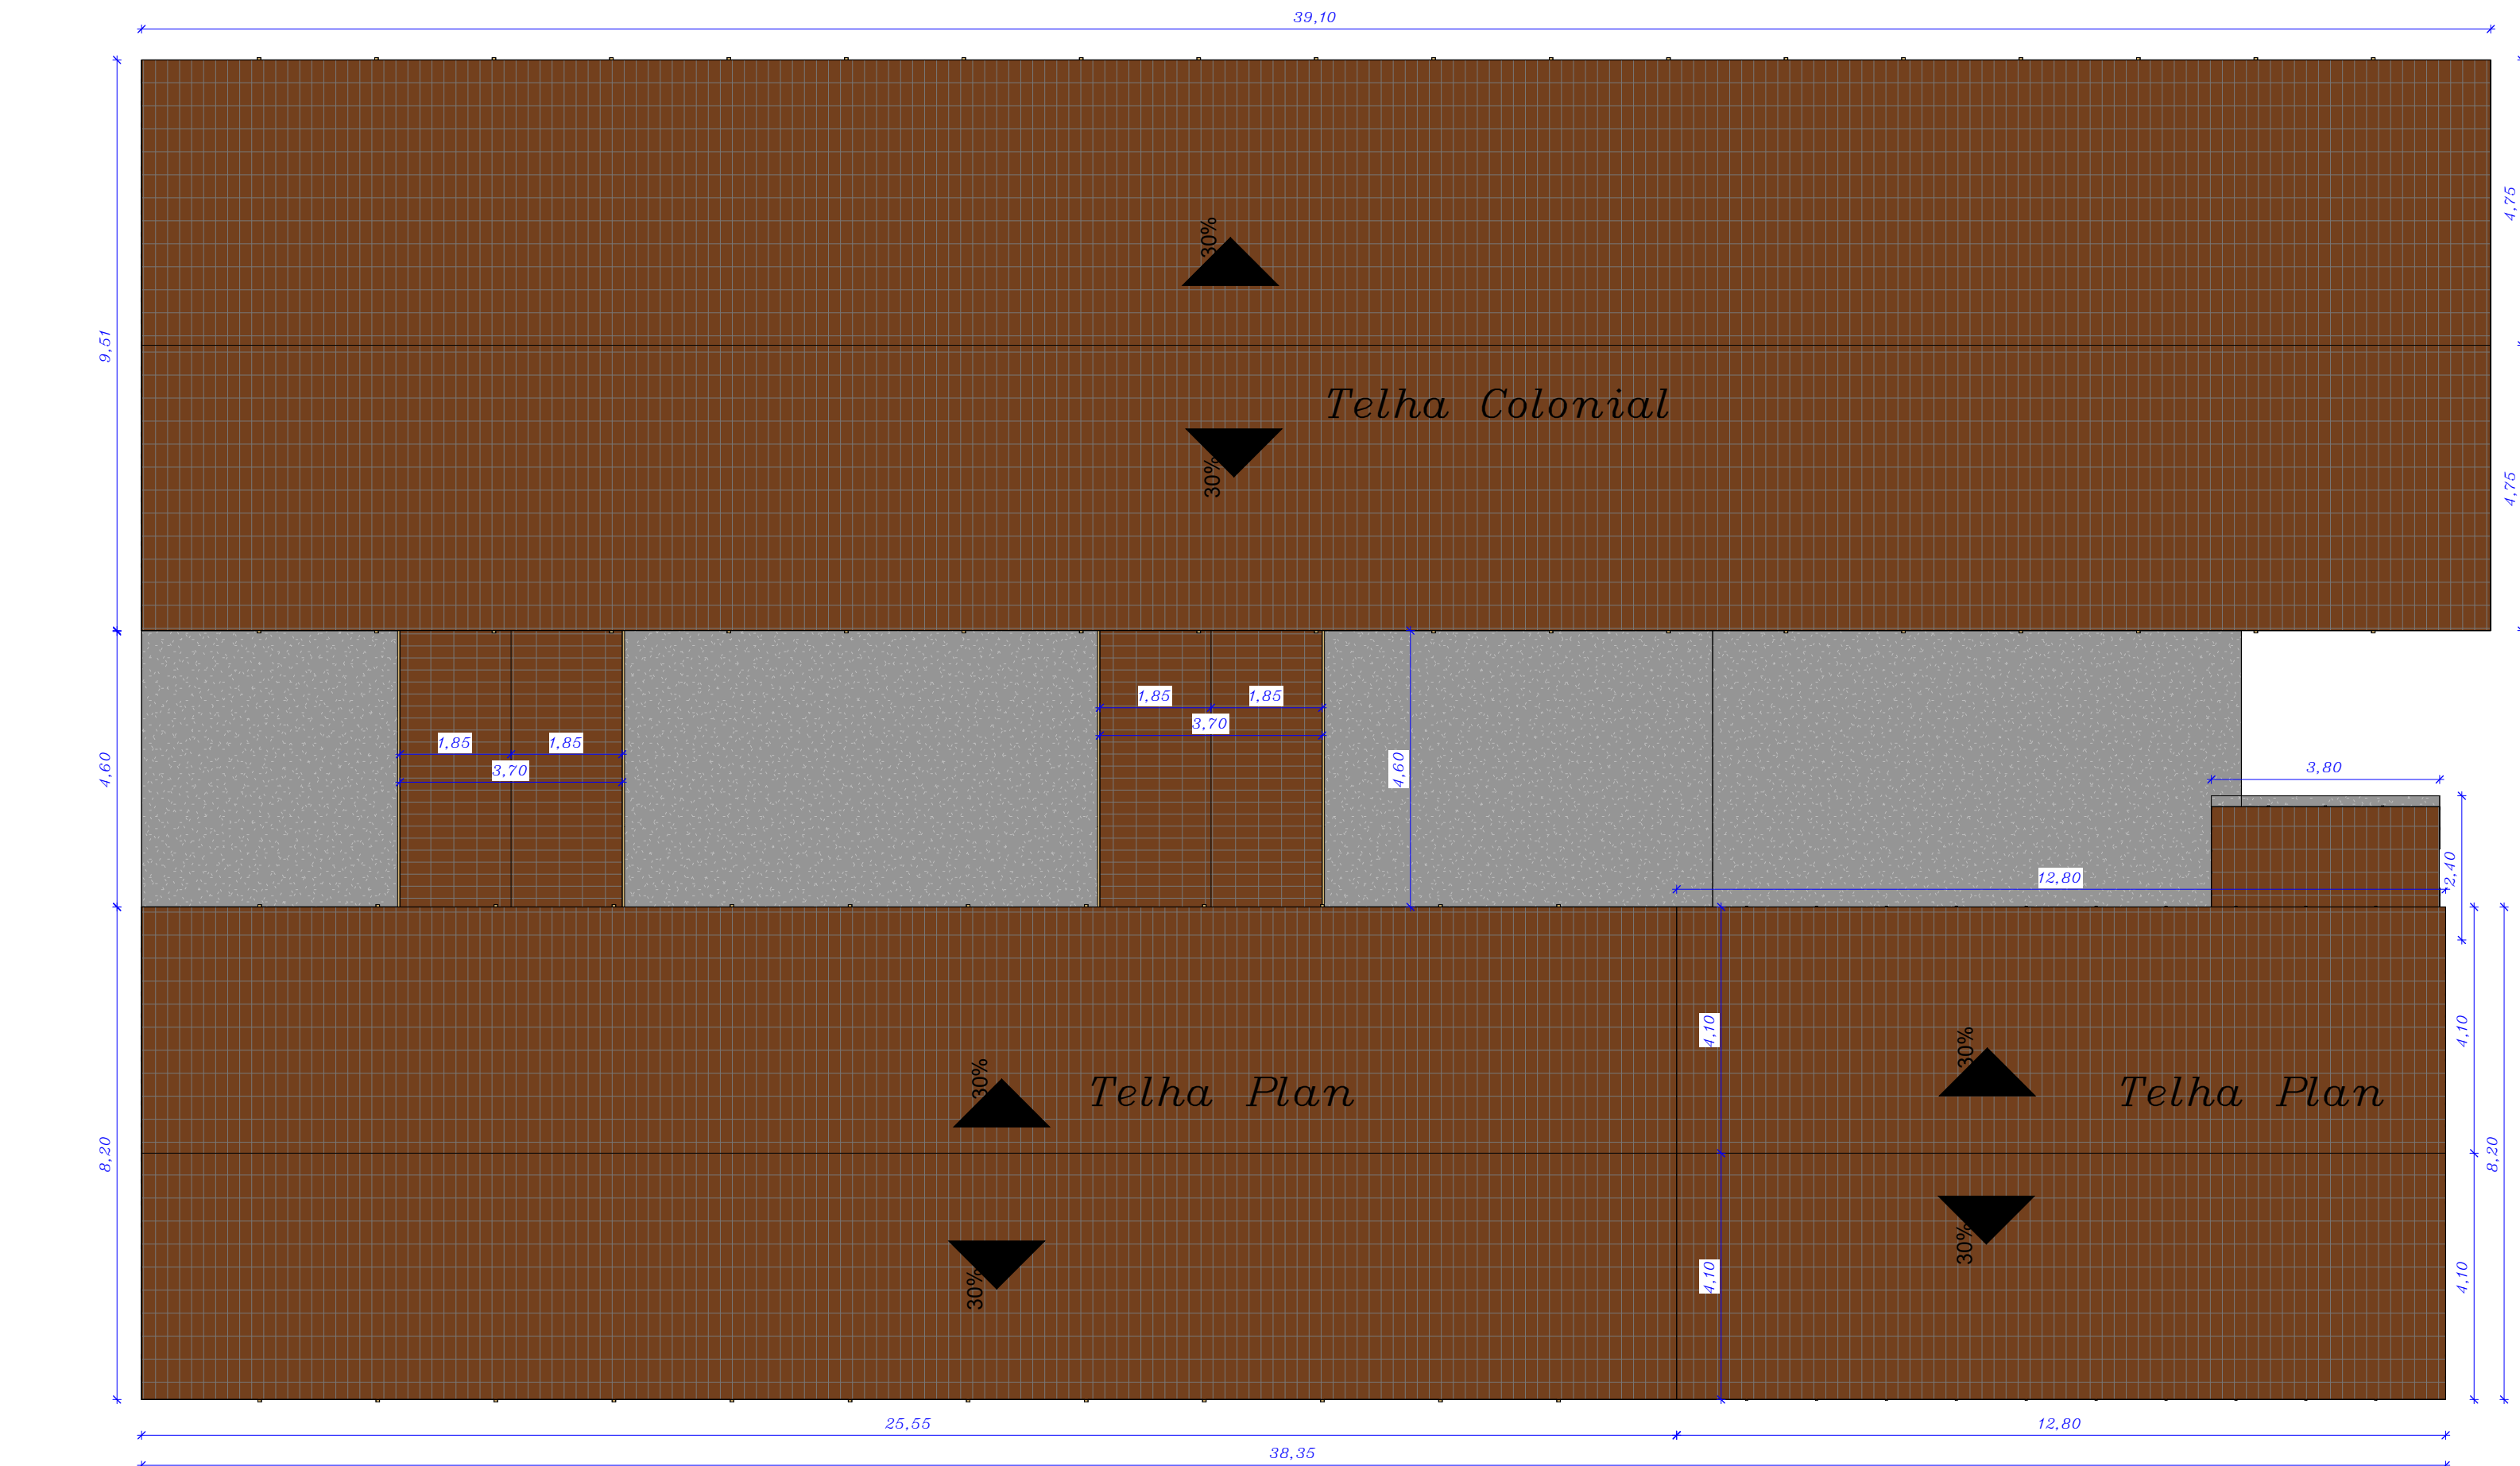


1 COBERTURA FINAL
1 : 100

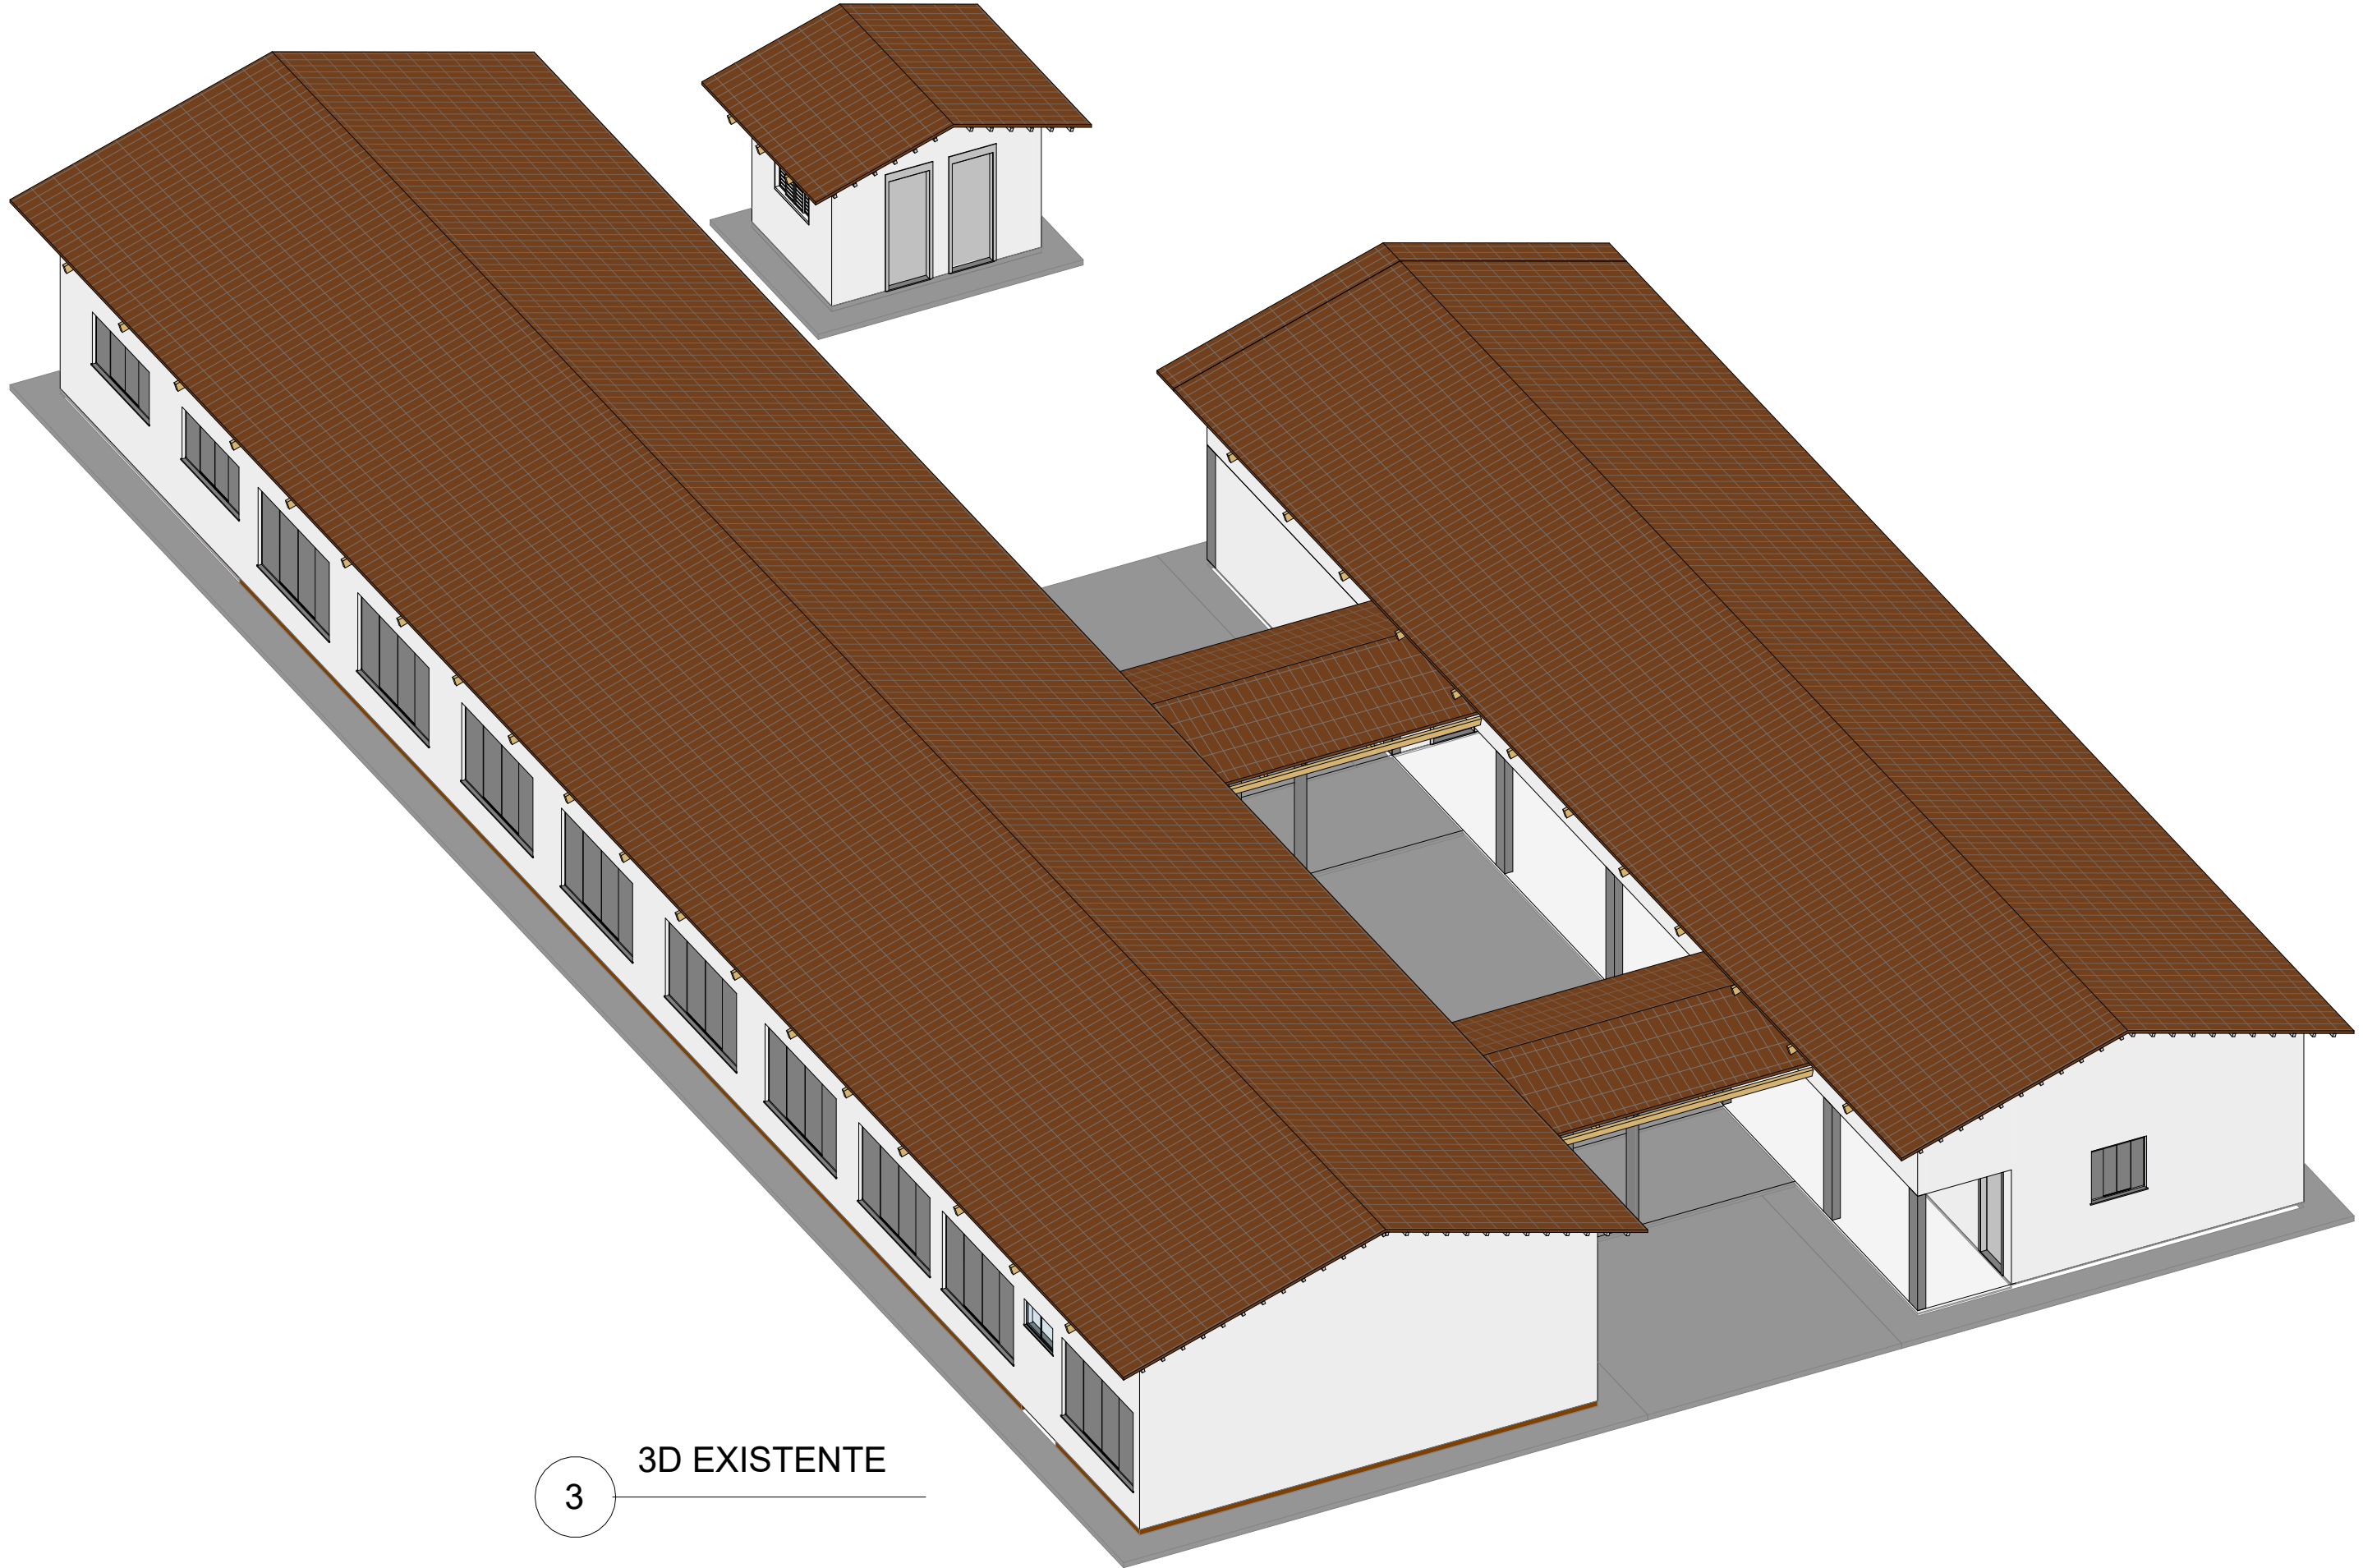


3 3D EXISTENTE

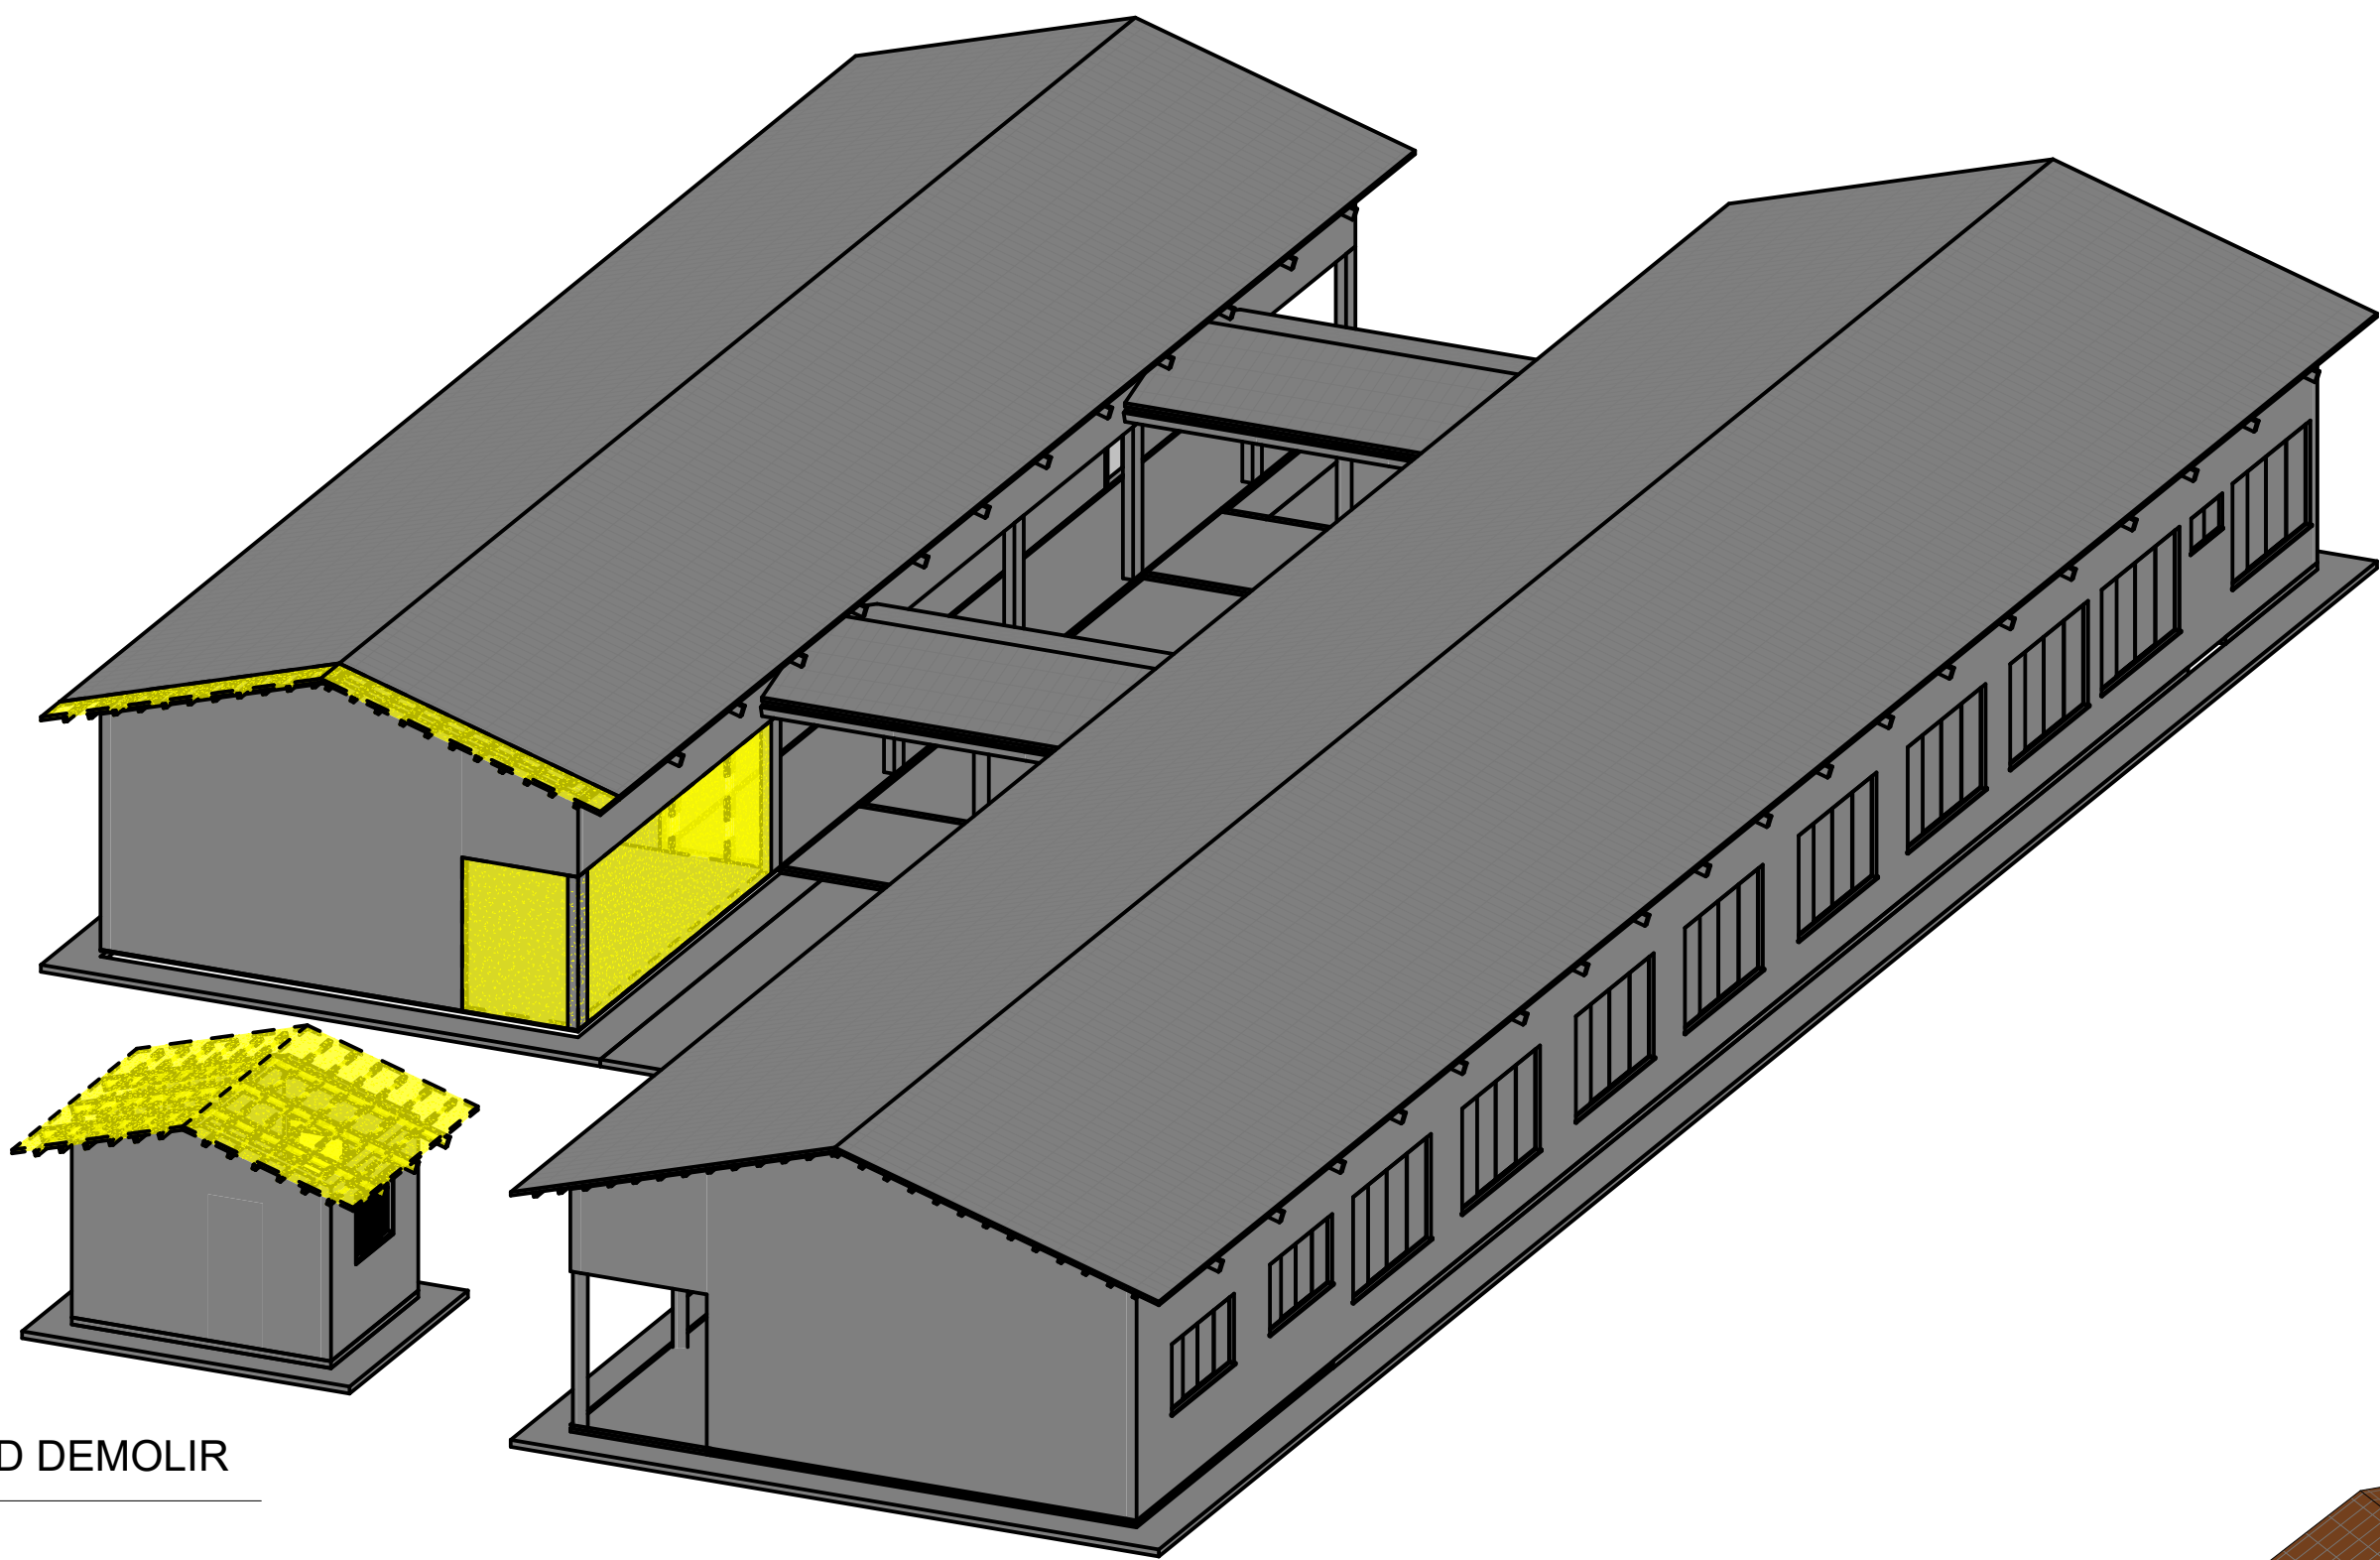

4 3D DEMOLIR

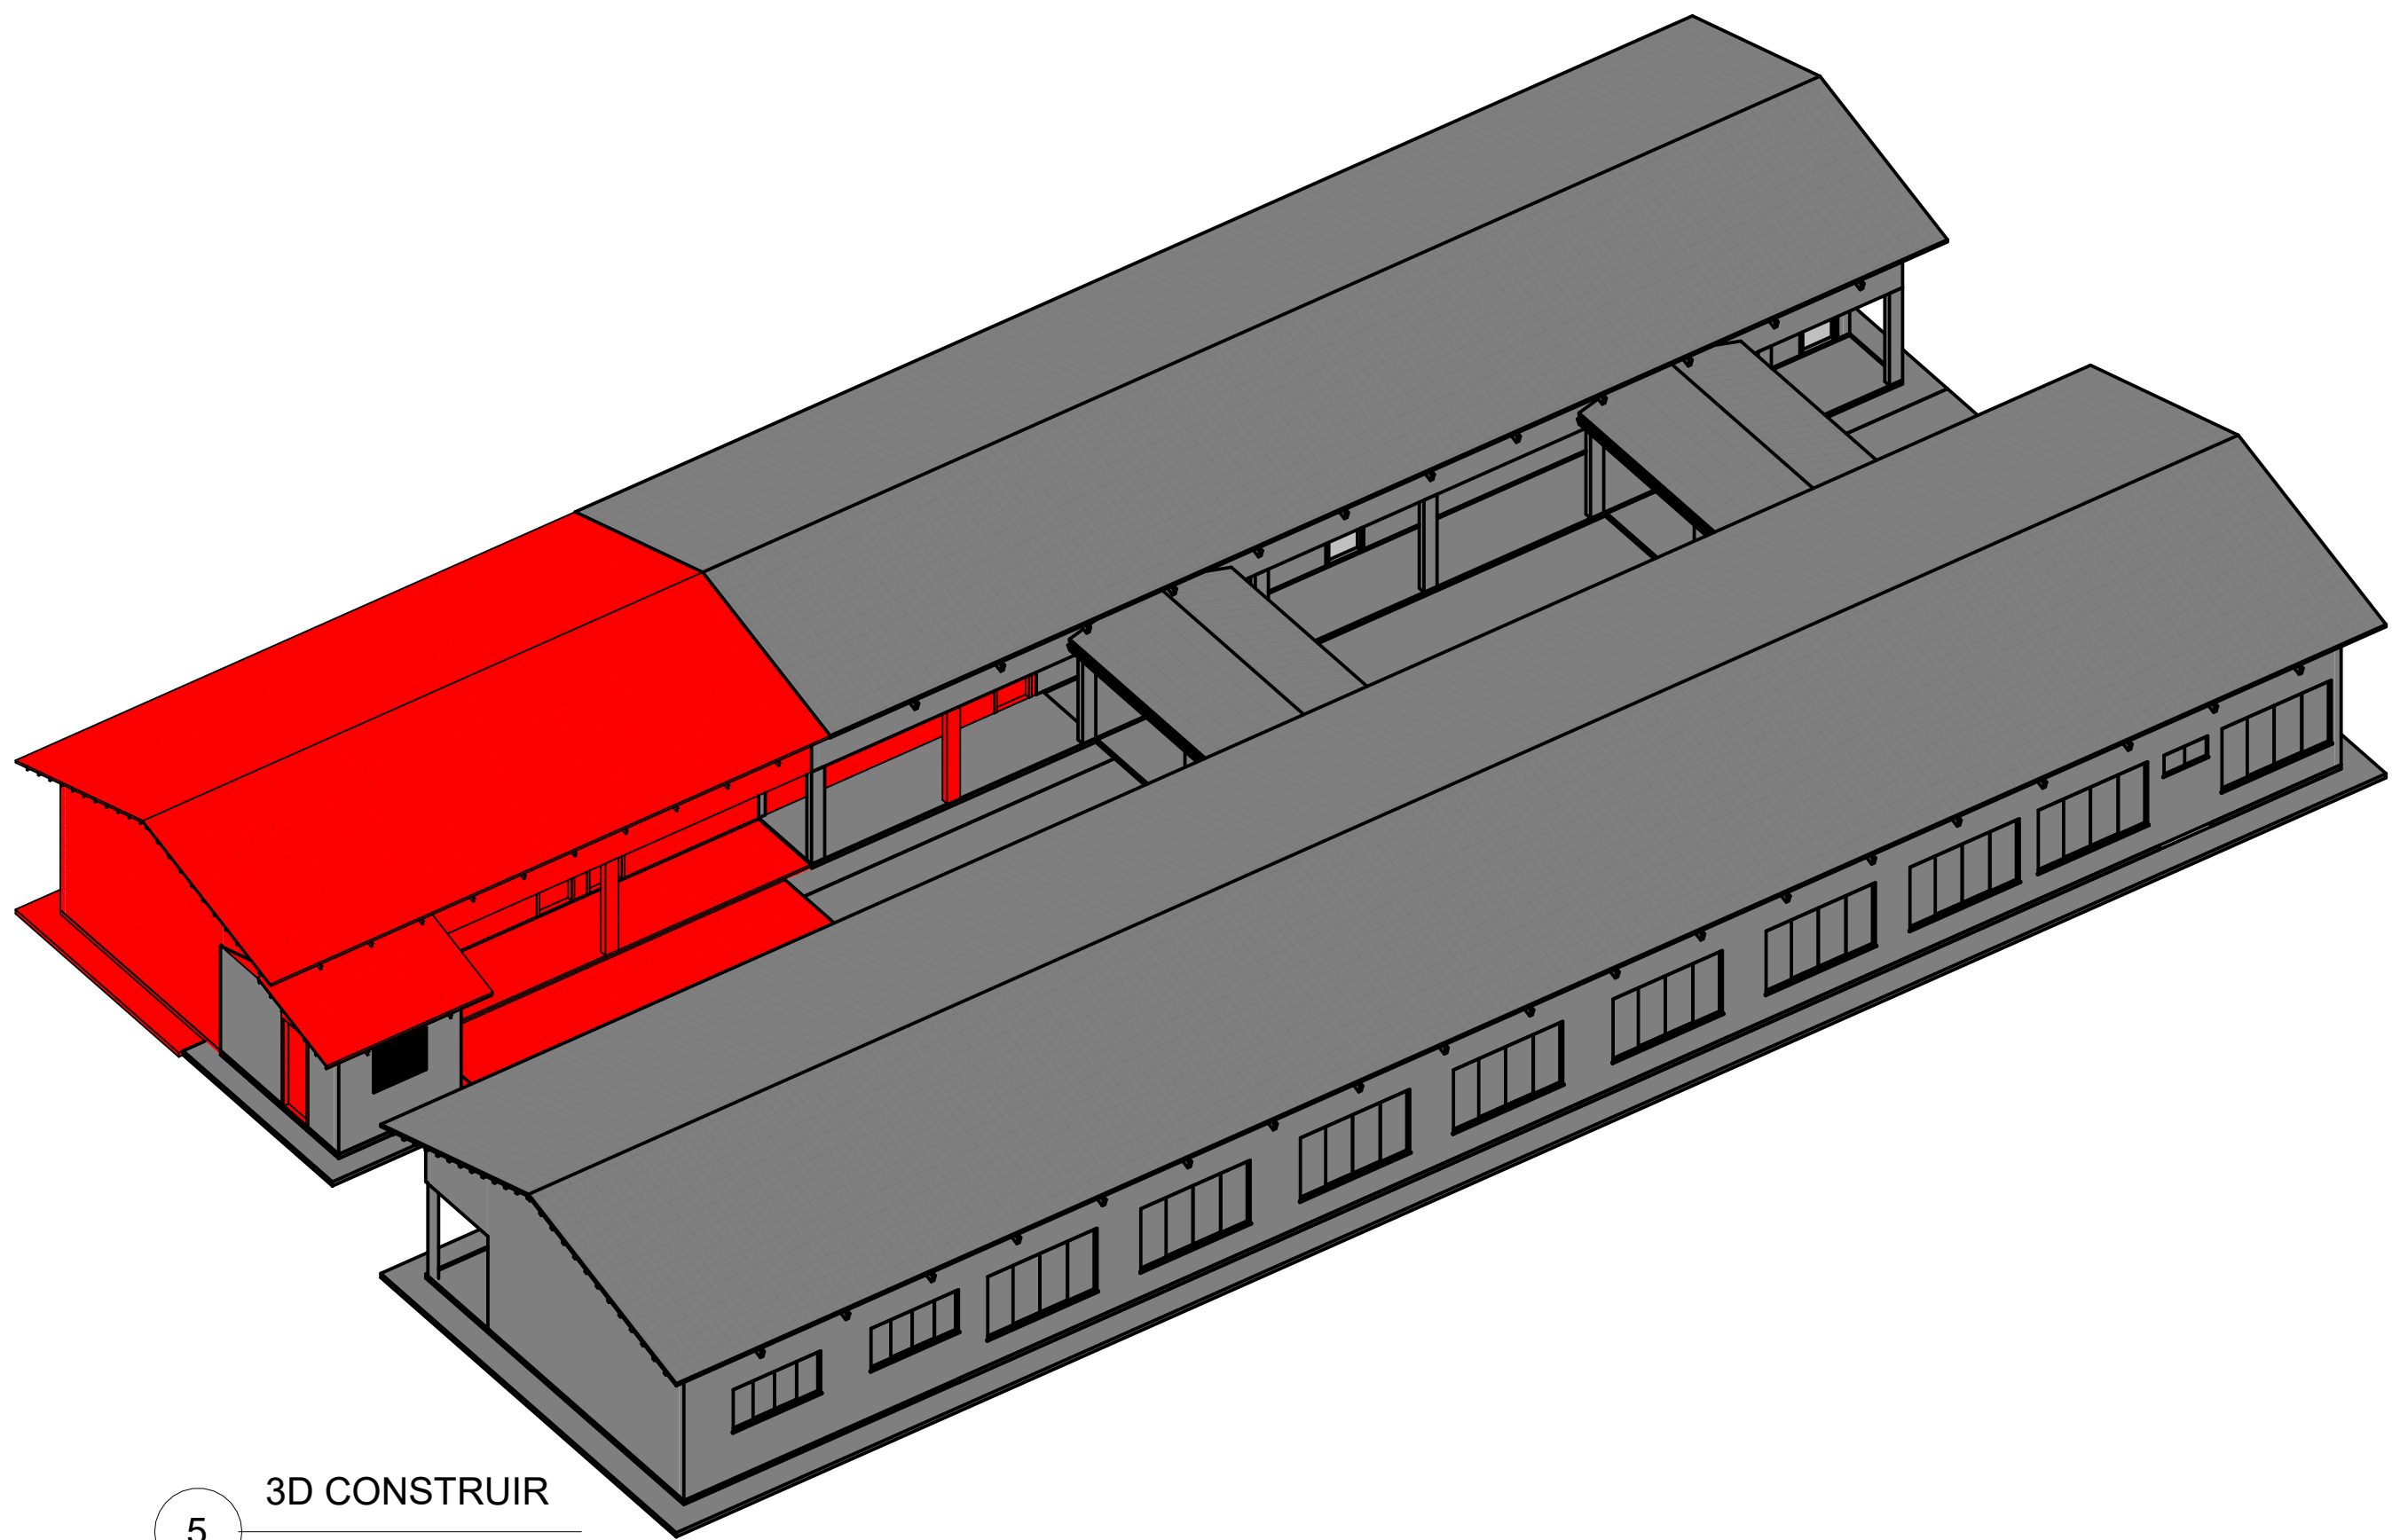

5 3D CONSTRUIR

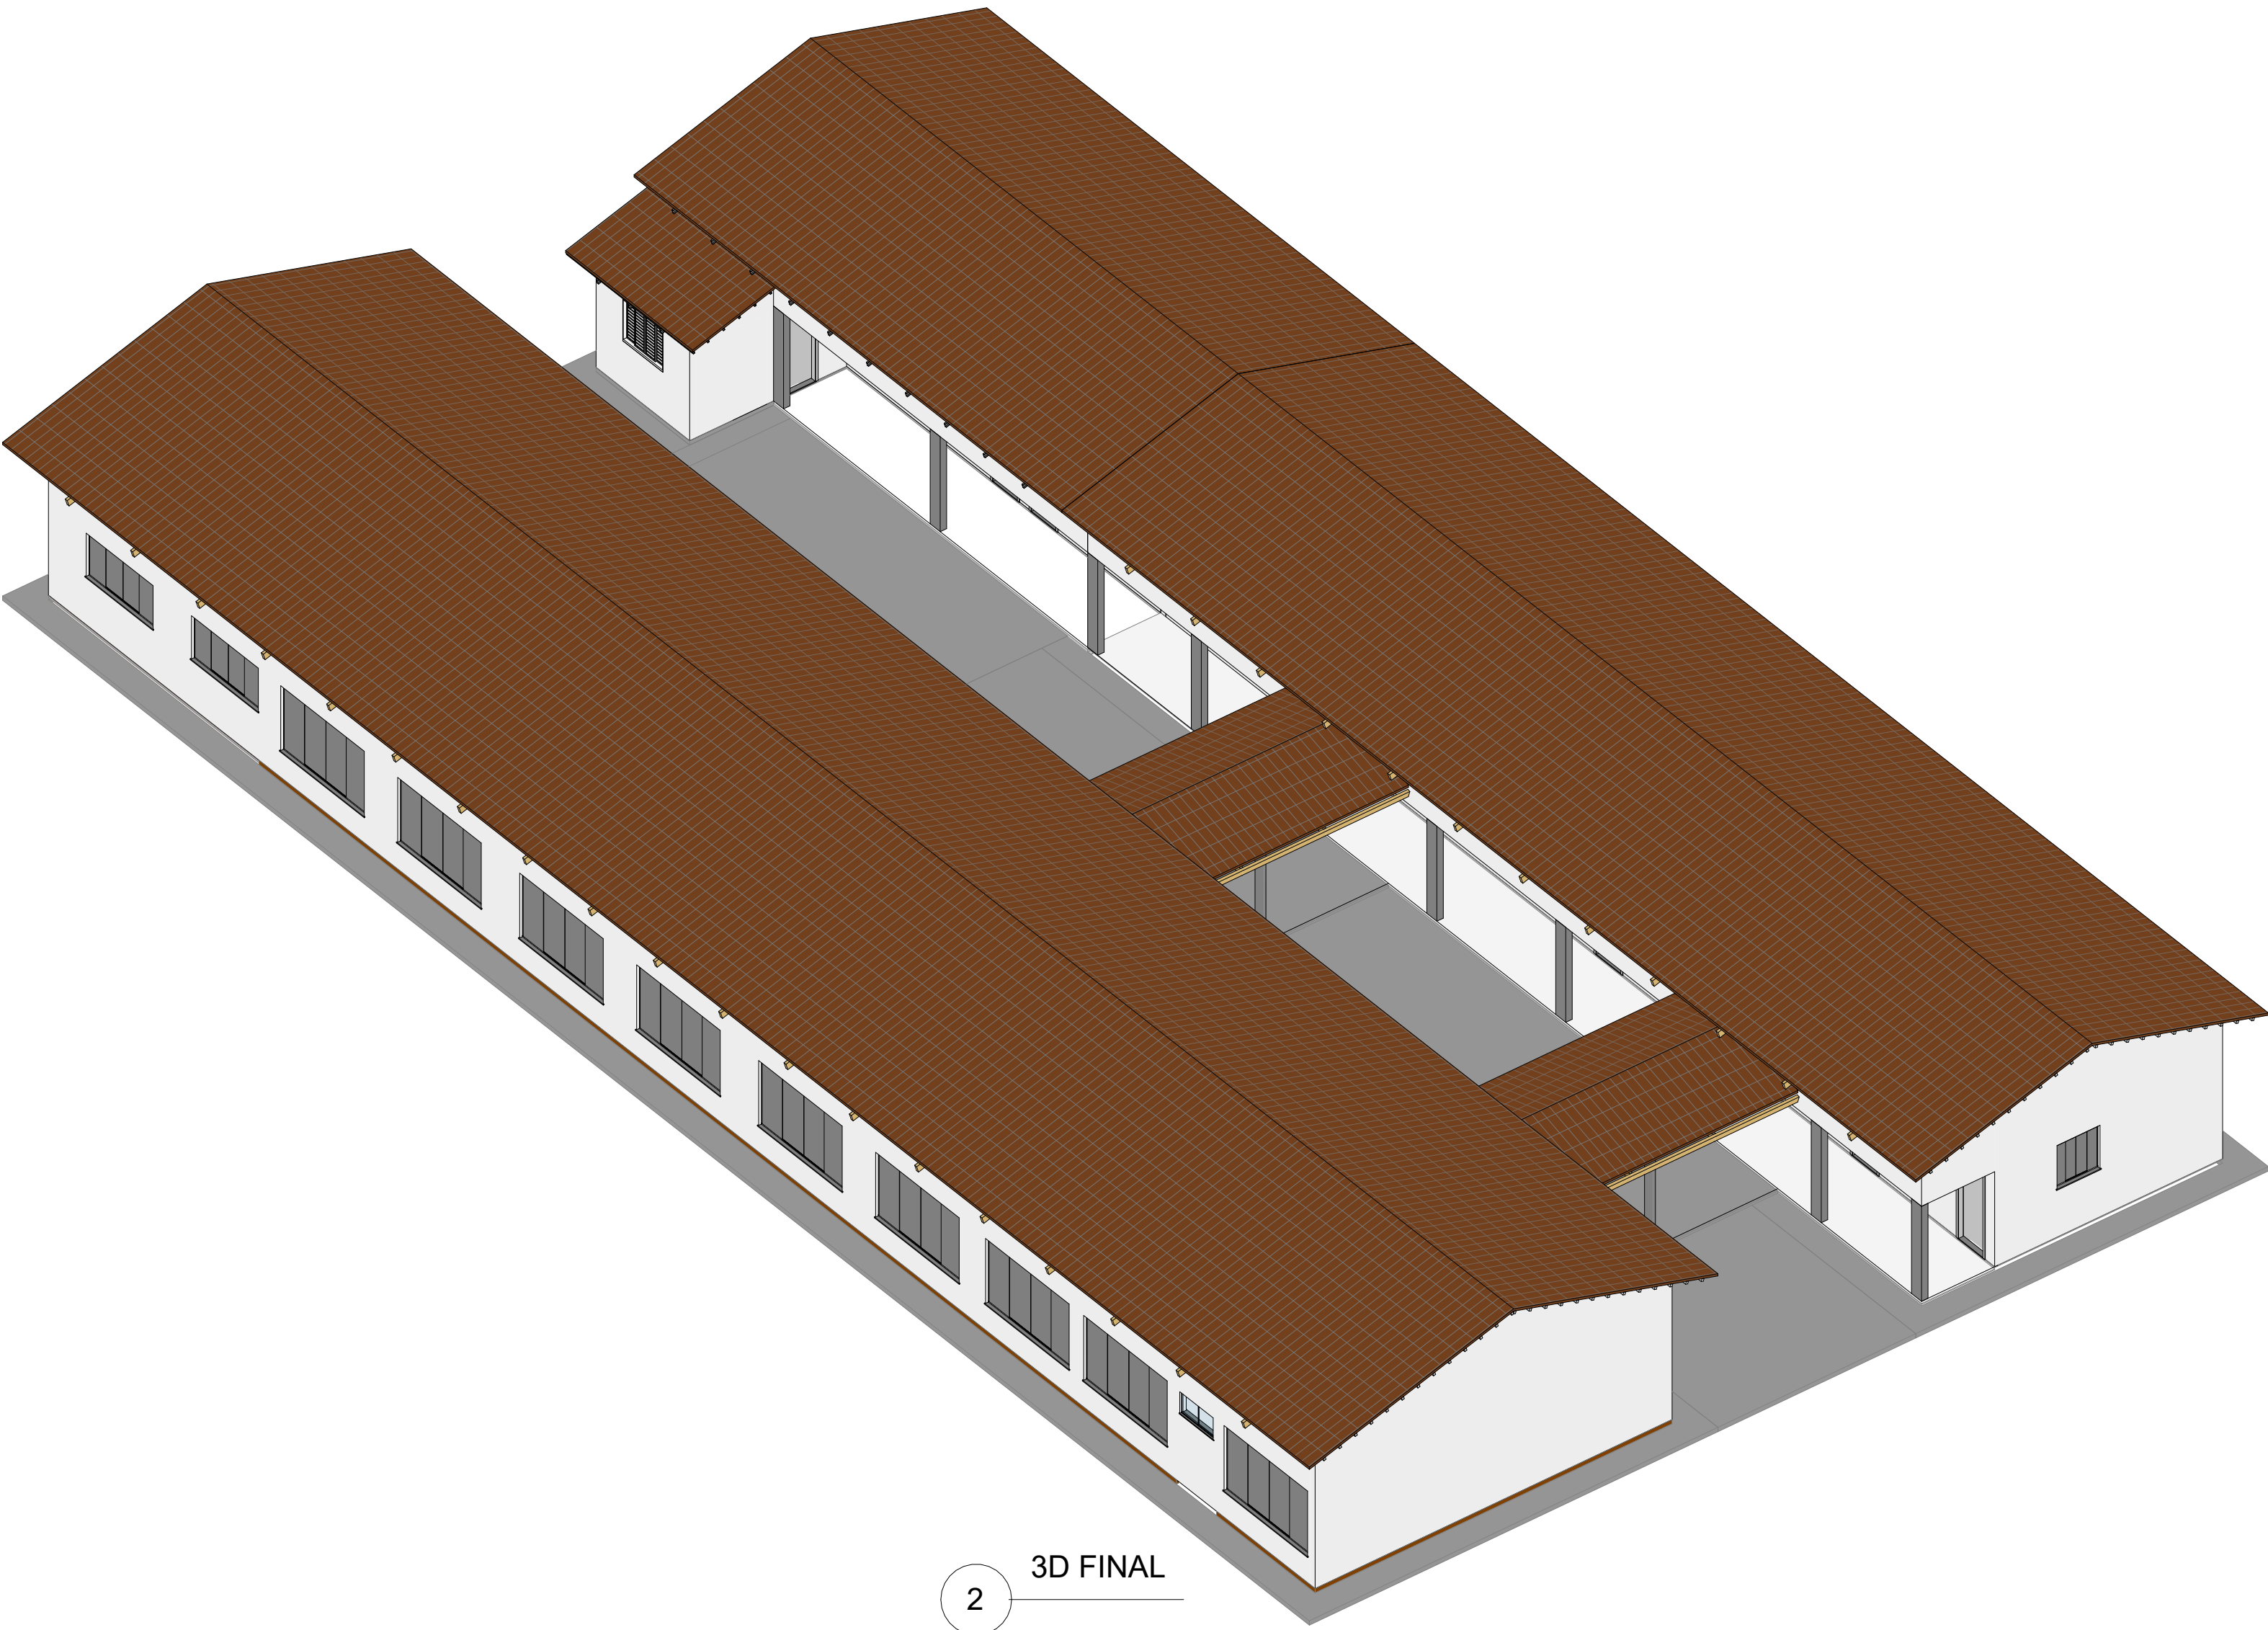

2 3D FINAL

CARIMBOS :

PROJETO ARQUITETÔNICO

OBRA :
Reforma e Ampliação da Escola Santa Clara

ENDEREÇO DA OBRA :
P.A Santa Clara ,Coord.Geo: -9.172120°;
-49.632903° Araguacema - TO

PROPRIETÁRIO:

FUNDO MUNICIPAL DE EDUCAÇÃO DE
ARAGUACEMA - TO
CNPJ Nº 30.834.887/0001-84

AUTOR DO PROJETO:

ENG. CIVIL MARCIONE NUNES COELHO
CREA - GO 309612
CREA - TO 51144

ESCALA
1 : 100

DATA
Fevereiro/2026

RESP. DESENHO
Maurício Alves Soares

CONTEÚDO :
Planta de Cobertura Final, e Vistas 3D

QUADRO DE ÁREAS :
Ver Prancha 01



M & G
Engenharia

PRANCHA:
06/06