


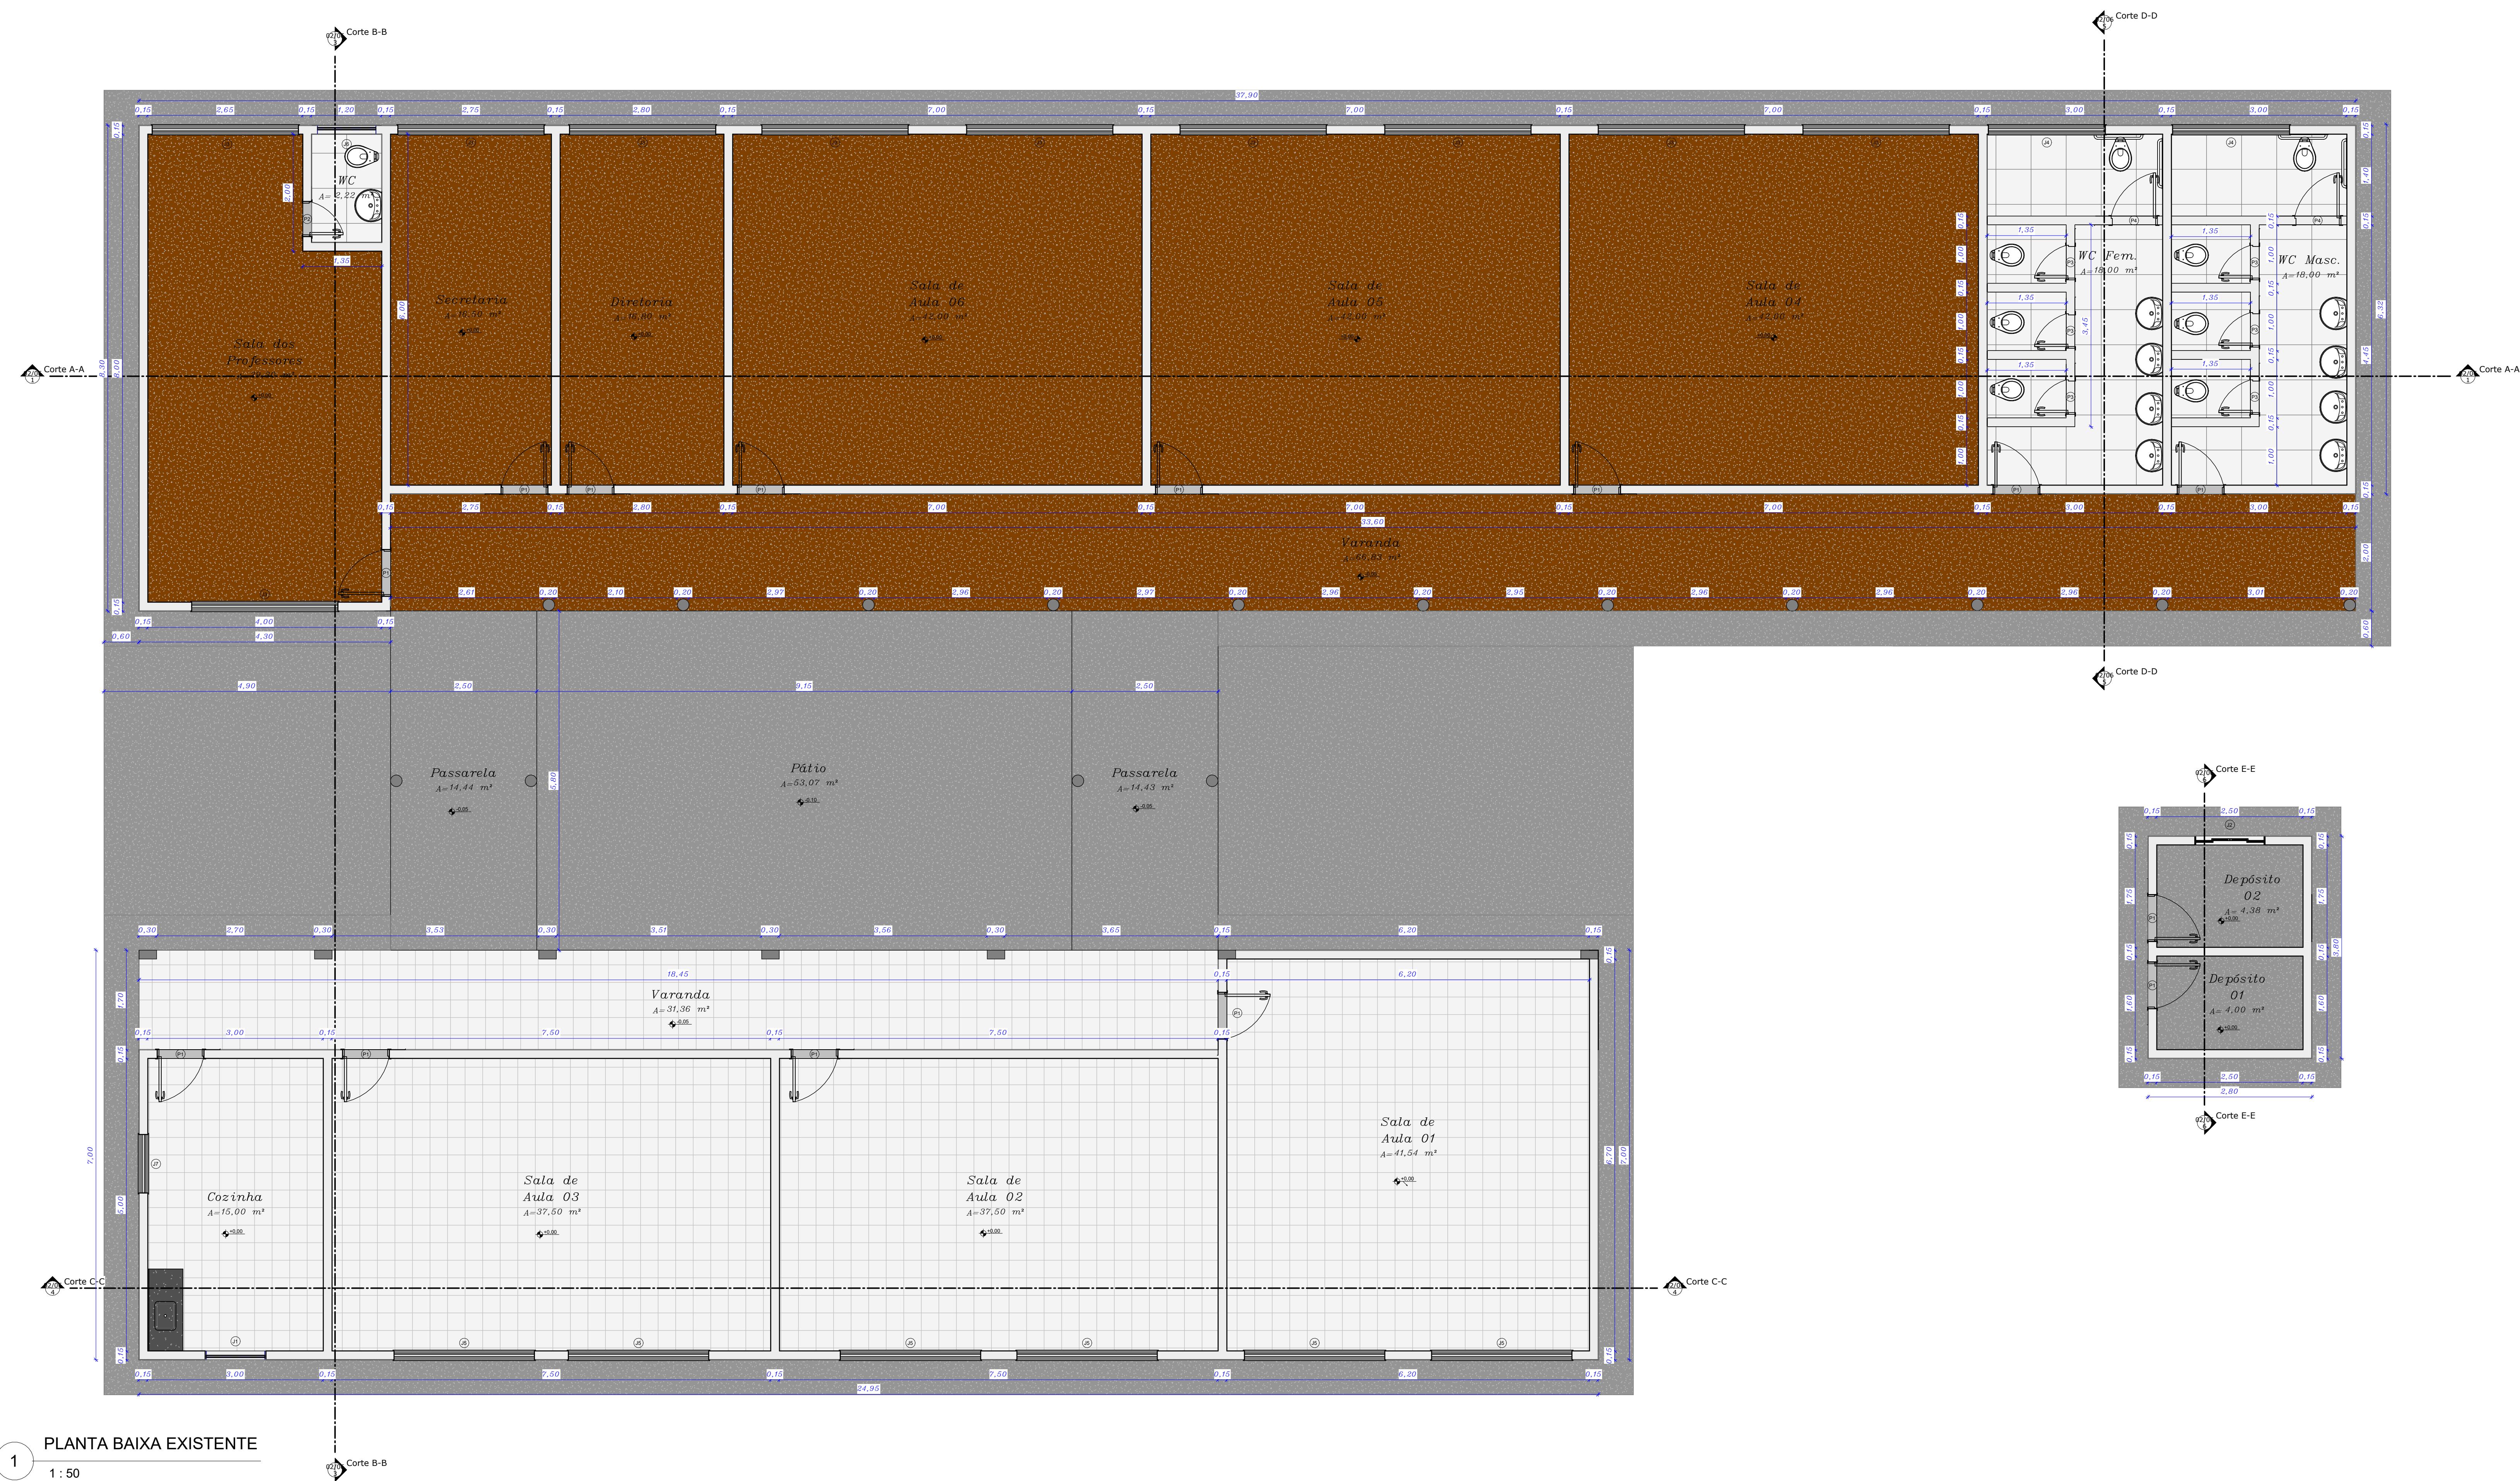



TABELA DE PORTAS EXISTENTES				
QTD	NOME	DIMENSÕES		DESCRIÇÃO
		LARGURA	ALTURA	
14	P1	0,80	2,10	Porta de Abirir metálica 1F
1	P2	0,60	2,10	Porta de Abirir metálica 1F
6	P3	0,60	1,70	Porta de Abirir metálica 1F
2	P4	0,80	1,70	Porta de Abirir metálica 1F

TABELA DE JANELAS EXISTENTES					
QTD	NOME	LARGURA	ALTURA	PEITORIL	DESCRIÇÃO
1	J1	1,00	0,50	1,50	Janela de Vidro 2F
1	J2	1,20	1,00	1,10	Janela Veneziana Metálica
10	J3	2,50	1,50	0,50	Janela de Vidro 4F
2	J4	2,00	1,00	1,10	Janela de Vidro 4F
6	J5	2,40	1,30	0,80	Janela de Vidro 4F
1	J6	1,00	0,50	1,60	Janela de Vidro 2F
1	J7	1,00	1,00	1,10	Janela de Vidro 4F


1 PLANTA BAIXA EXISTENTE
1 : 50

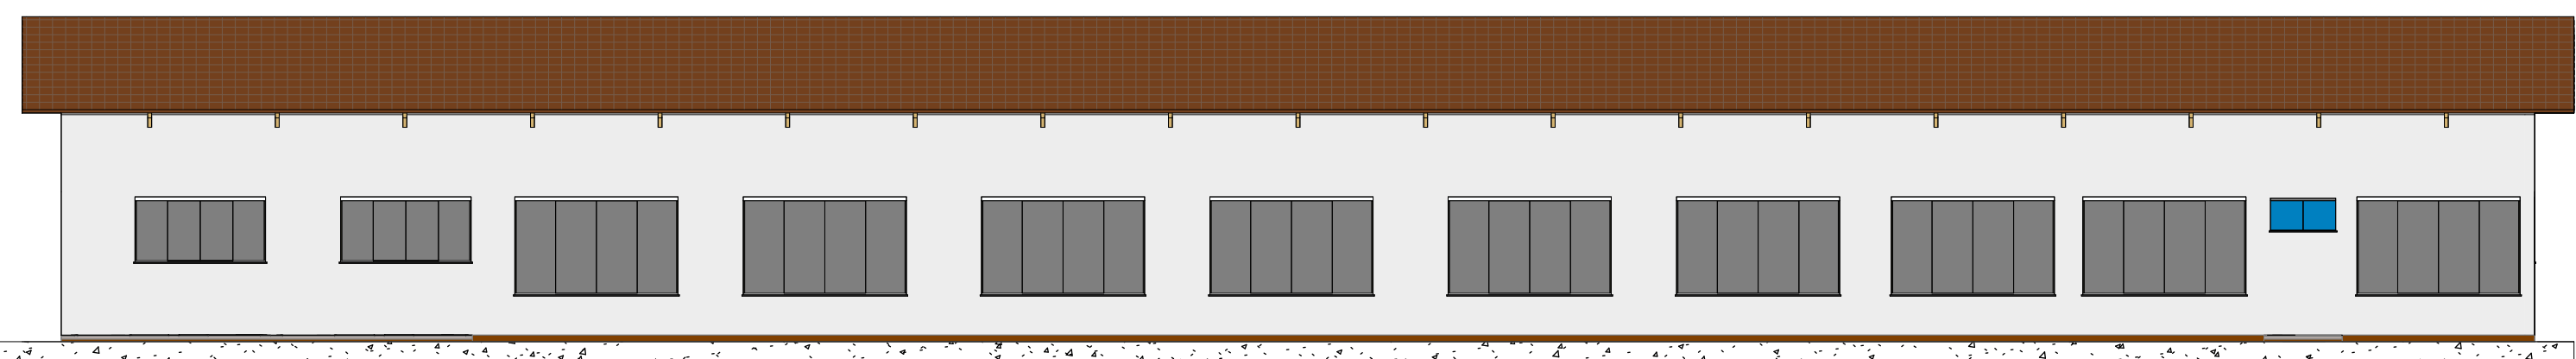


2 FACHADA NORTE
1 : 100

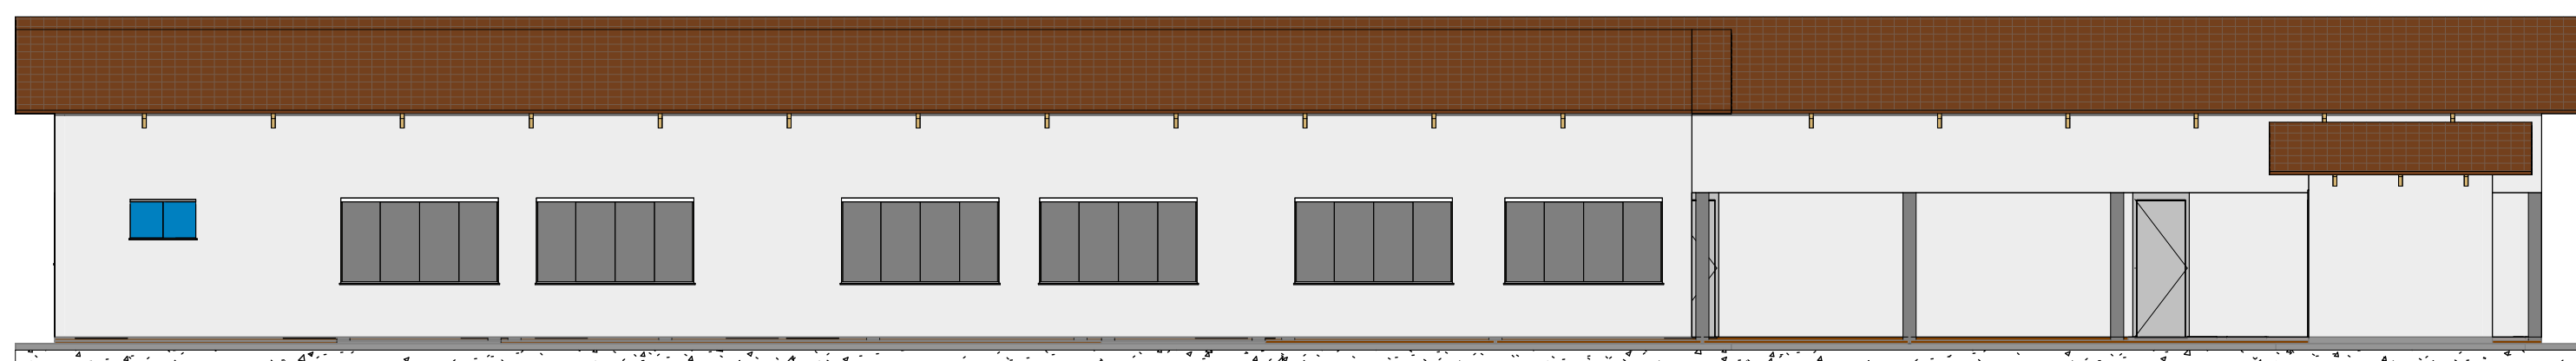

5 FACHADA SUL
1 : 100

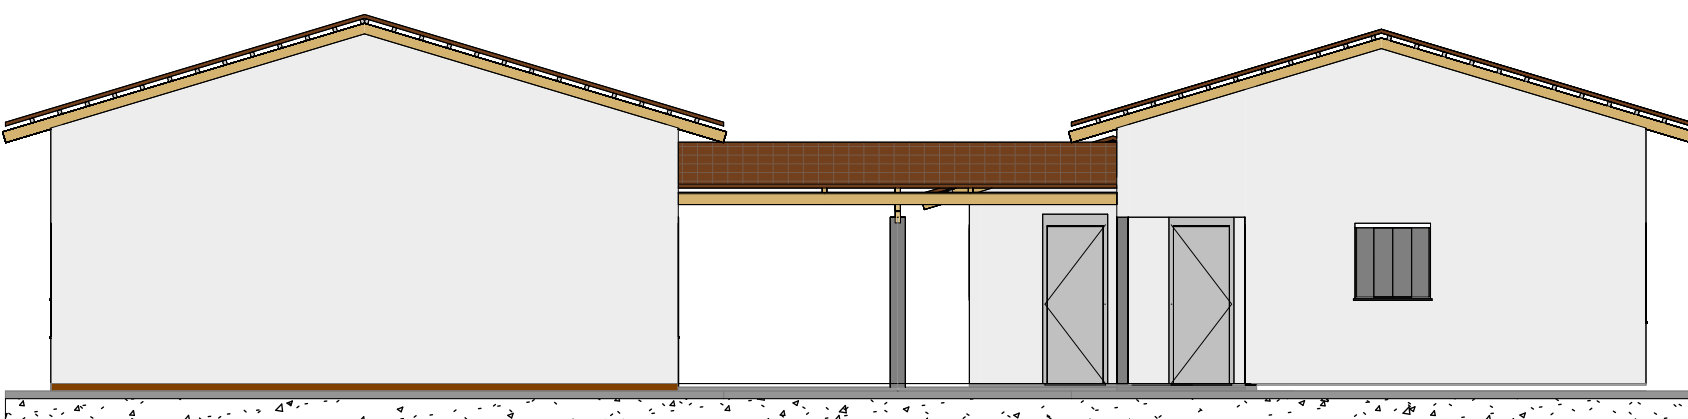

3 FACHADA OESTE
1 : 100

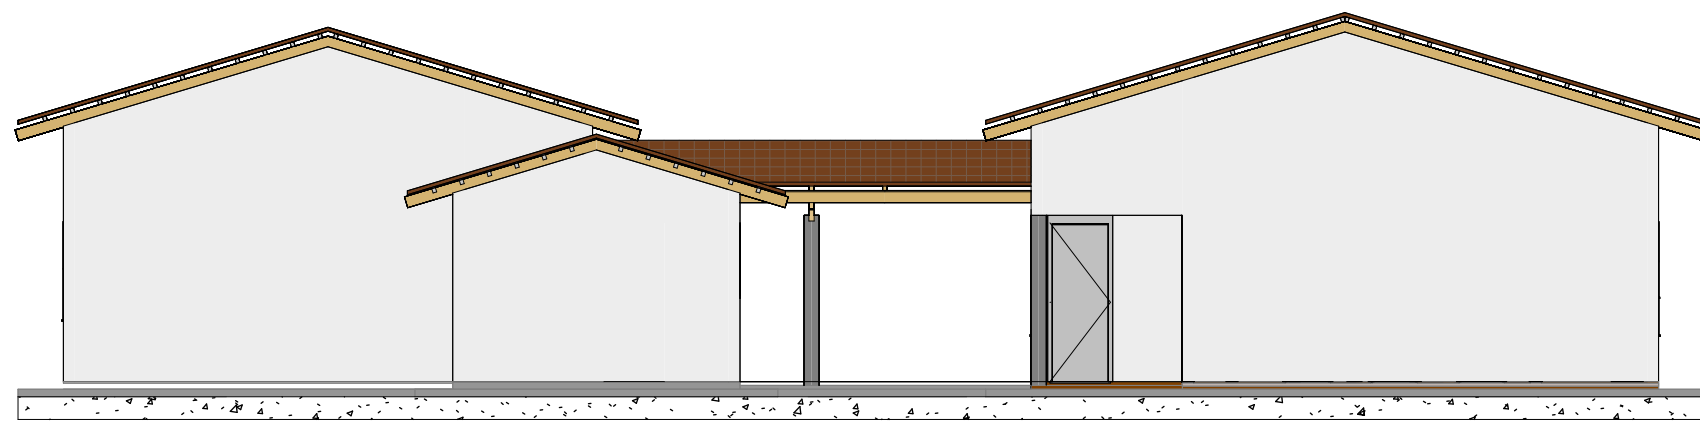

4 FACHADA LESTE
1 : 100

CARIMBOS :

PROJETO ARQUITETÔNICO

OBRA :
Reforma e Ampliação da Escola Santa Clara

ENDEREÇO DA OBRA :
P.A Santa Clara ,Coord.Geo: -9.172120°;
-49.632903° Araguacema - TO

PROPRIETÁRIO:
FUNDO MUNICIPAL DE EDUCAÇÃO DE
ARAGUACEMA - TO
CNPJ Nº 30.834.887/0001-54

AUTOR DO PROJETO:
ENG. CIVIL MARCIONE NUNES COELHO
CREA - GO 399613
CREA - TO 51144

ESCALA
Como Indicado

DATA
Fevereiro/2026

RESP. DESENHO
Maurício Alves Soares

CONTEÚDO :
Planta Baixa, Fachadas e Tabelas de Esquadrias

QUADRO DE ÁREAS :
Existente: 528,86m²
Construir: 80,22m²
Total: 609,08m²



FRANCHA:

01/06