



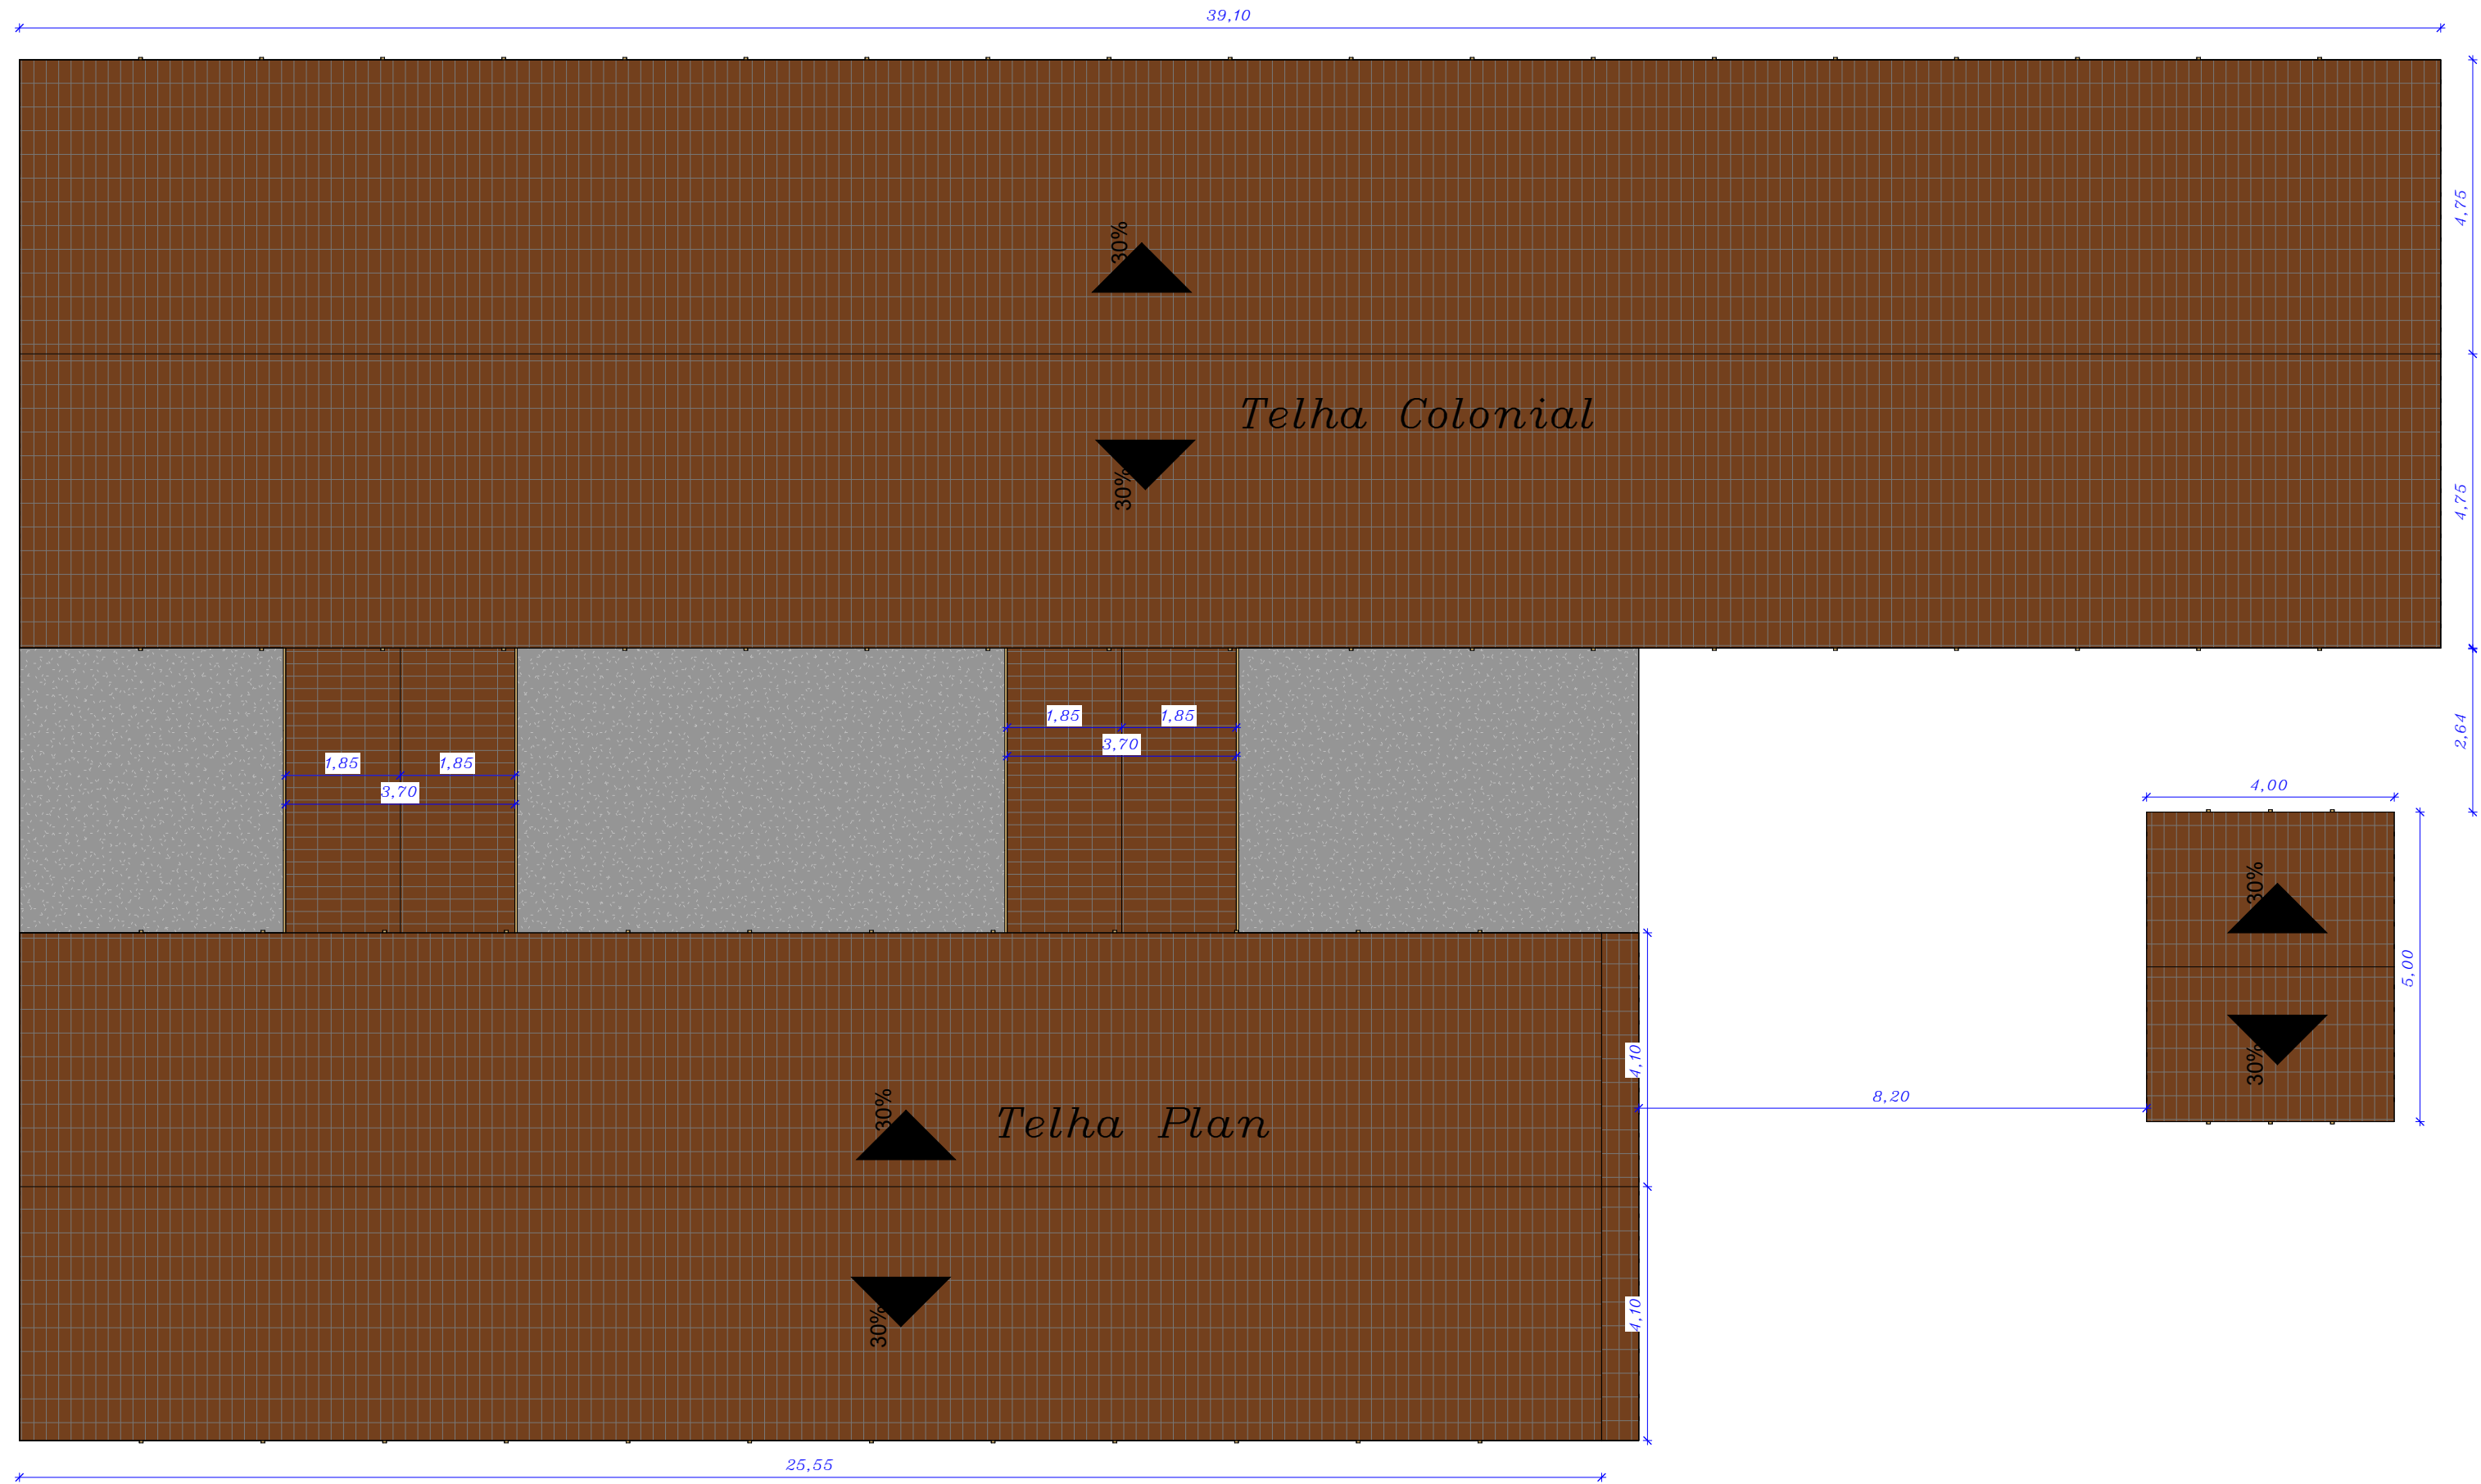


2 COBERTURA EXISTENTE
1: 100




7 SITUAÇÃO

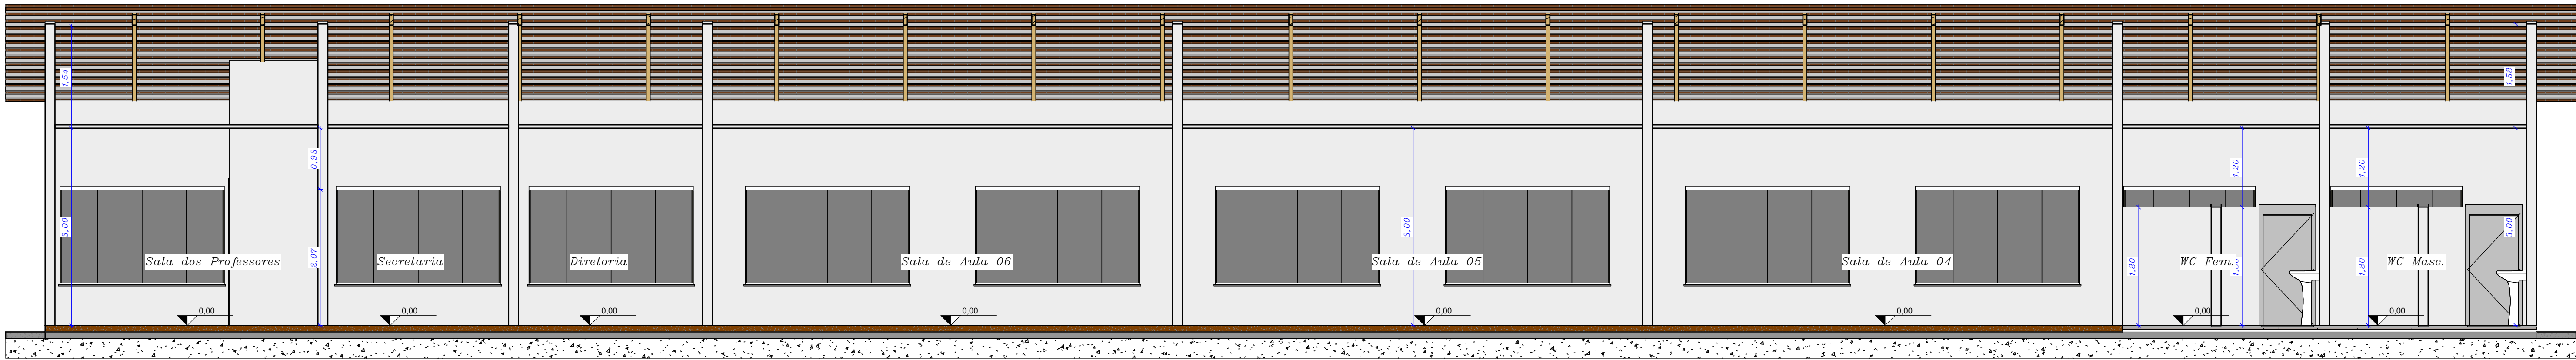


1 Corte A-A
1: 50

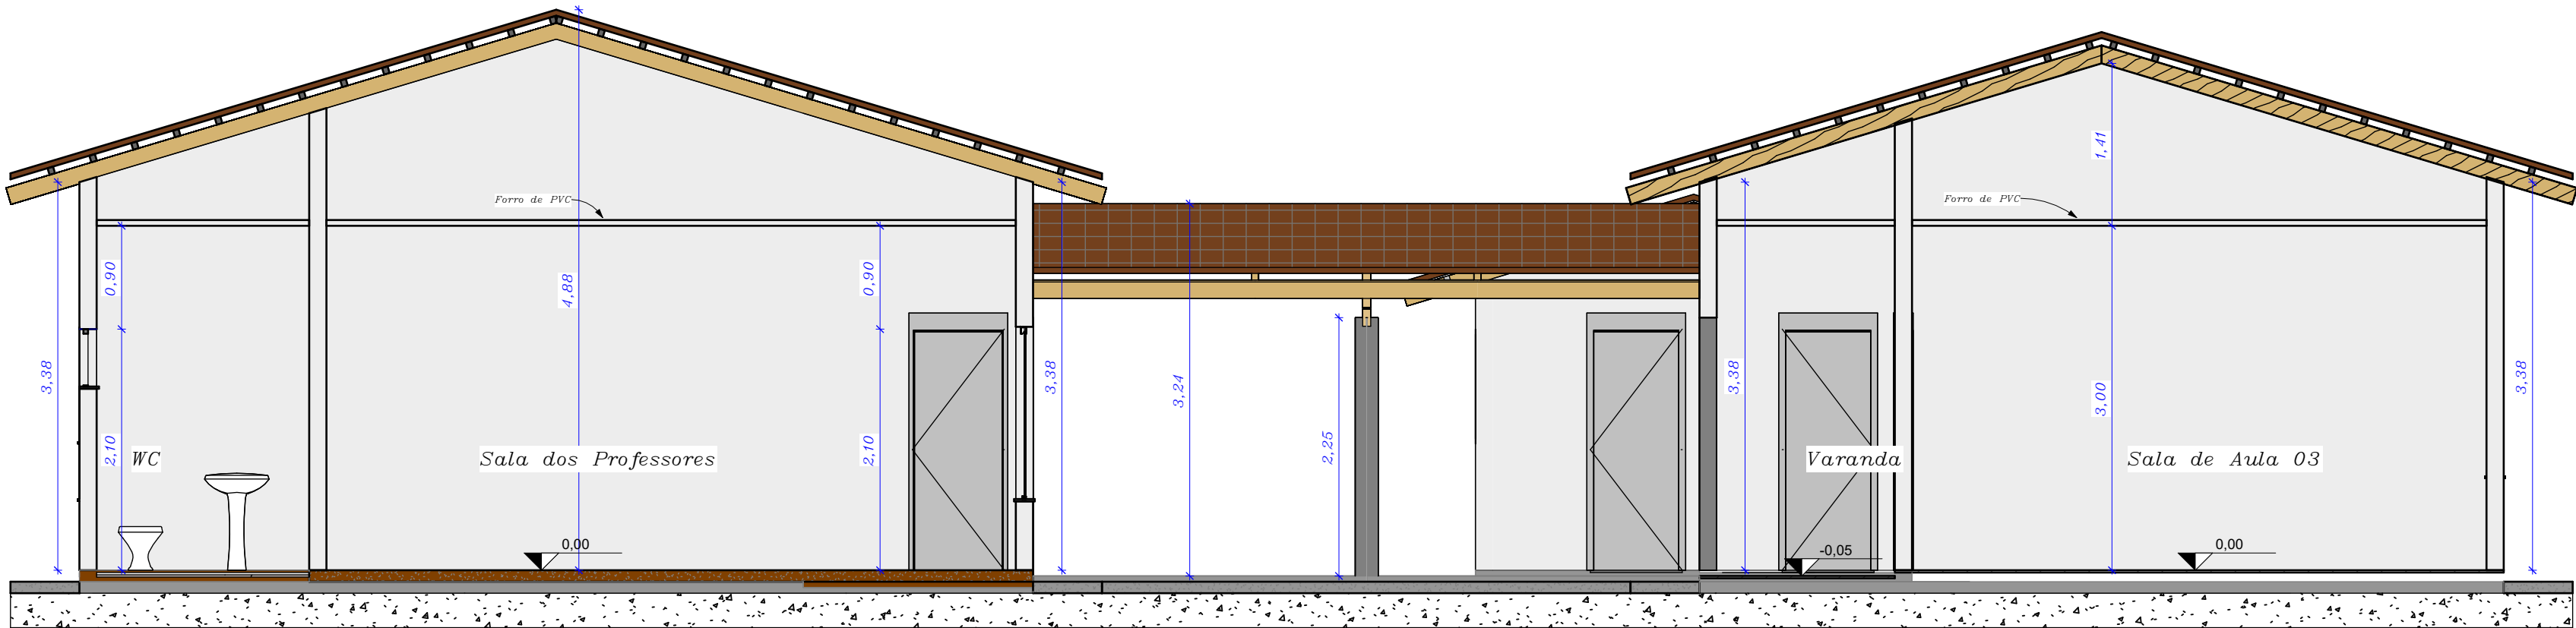


3 Corte B-B
1: 50

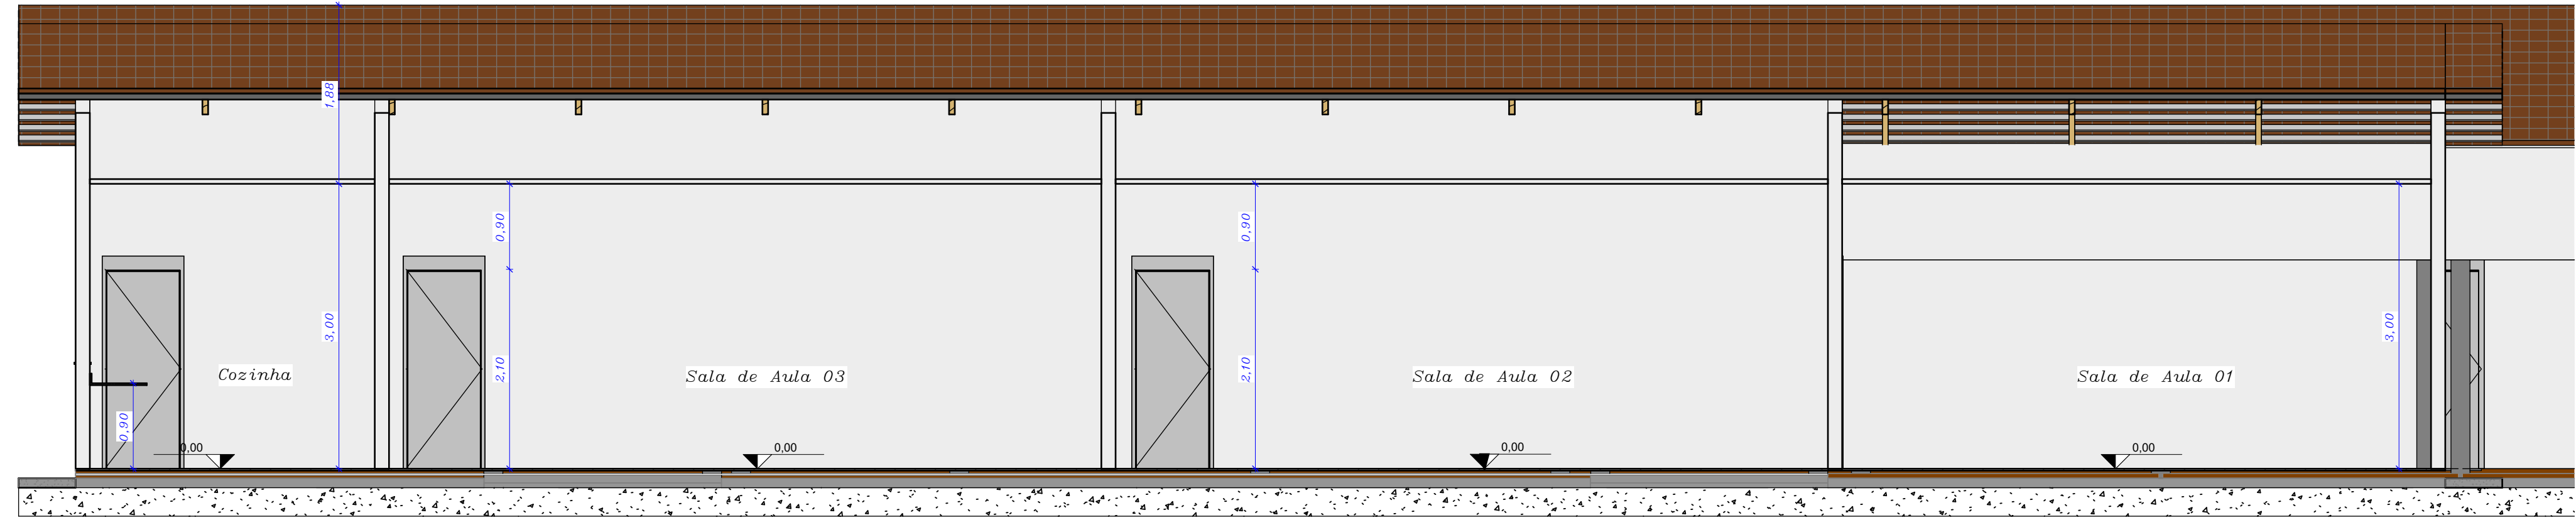

4 Corte C-C
1: 50

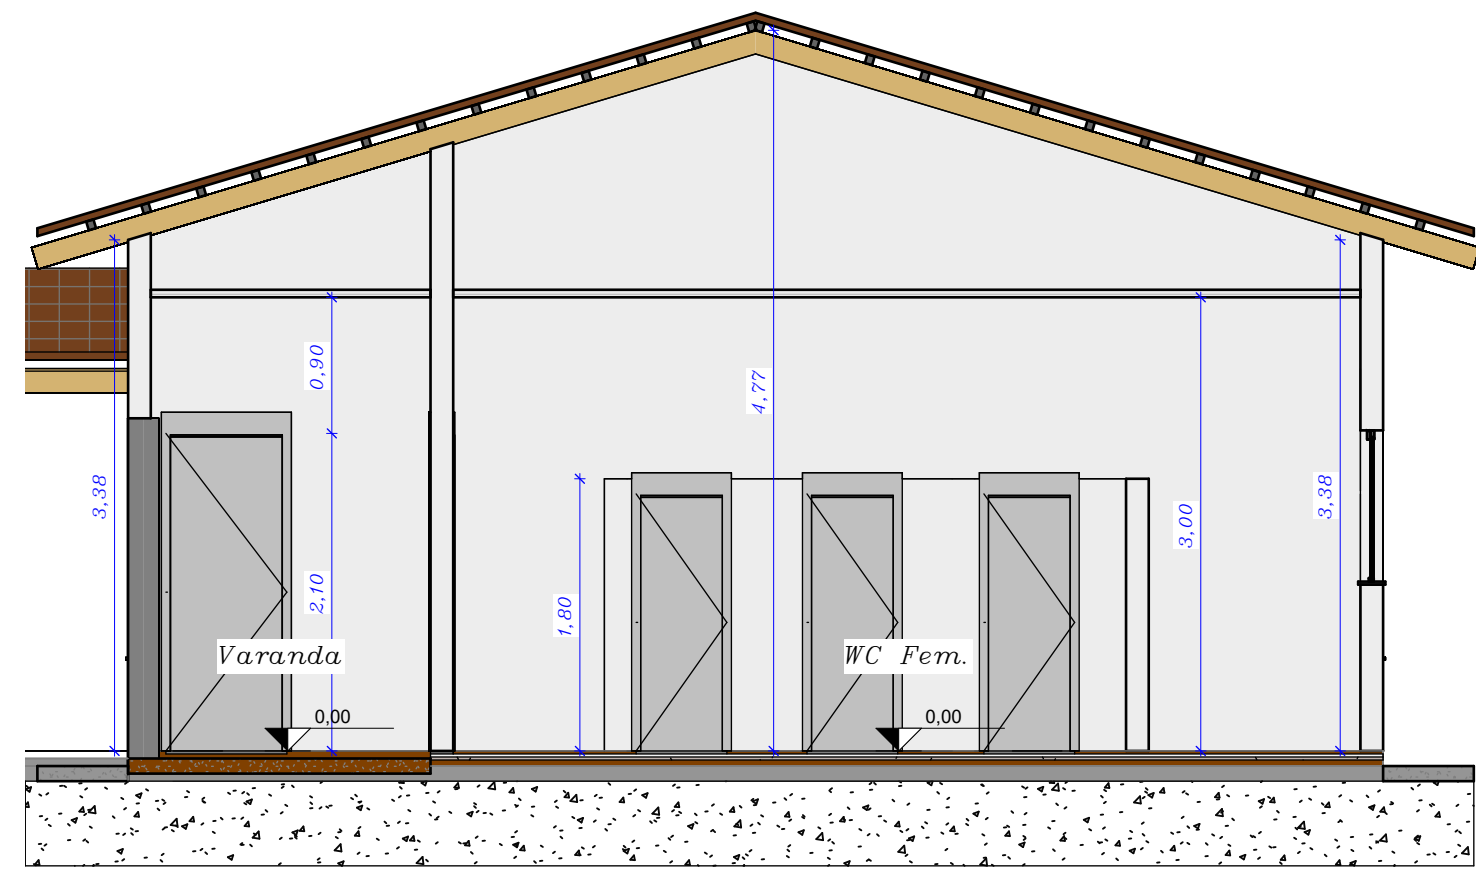

5 Corte D-D
1: 50

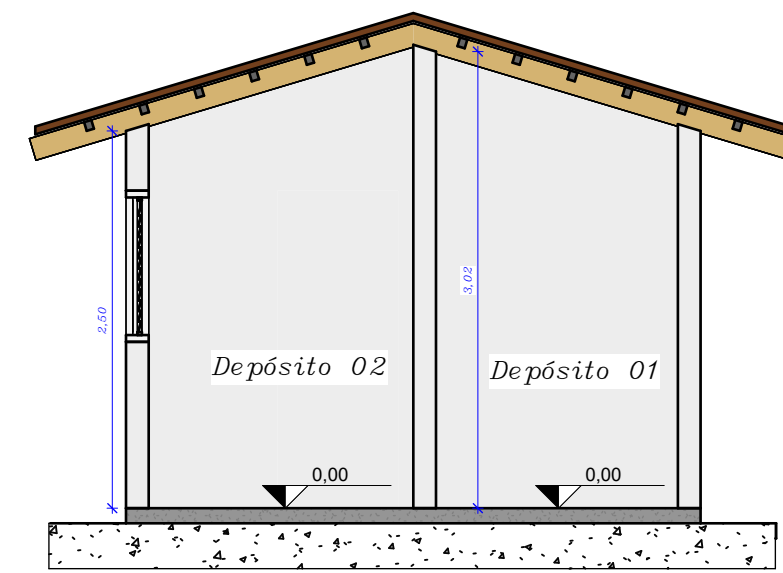

6 Corte E-E
1: 50

CARIMBOS :

PROJETO ARQUITETÔNICO

OBRA :
Reforma e Ampliação da Escola Santa Clara

ENDEREÇO DA OBRA :
**P.A Santa Clara ,Coord.Geo: -9.172120°;
-49.632903° Araguacema - TO**

PROPRIETÁRIO:

AUTOR DO PROJETO:

FUNDO MUNICIPAL DE EDUCAÇÃO DE
ARAGUACEMA - TO
CNPJ Nº 30.834.887/0001-84

ESCALA
Como Indicado

DATA
Fevereiro/2026

RESP. DESENHO
Maurício Alves Soares

CONTEÚDO :
Planta de Cobertura, Cortes, e Situação

QUADRO DE ÁREAS :
Ver Prancha 01

ENGENHARIA
M & G
Engenharia

FRANCHA:
02/06