




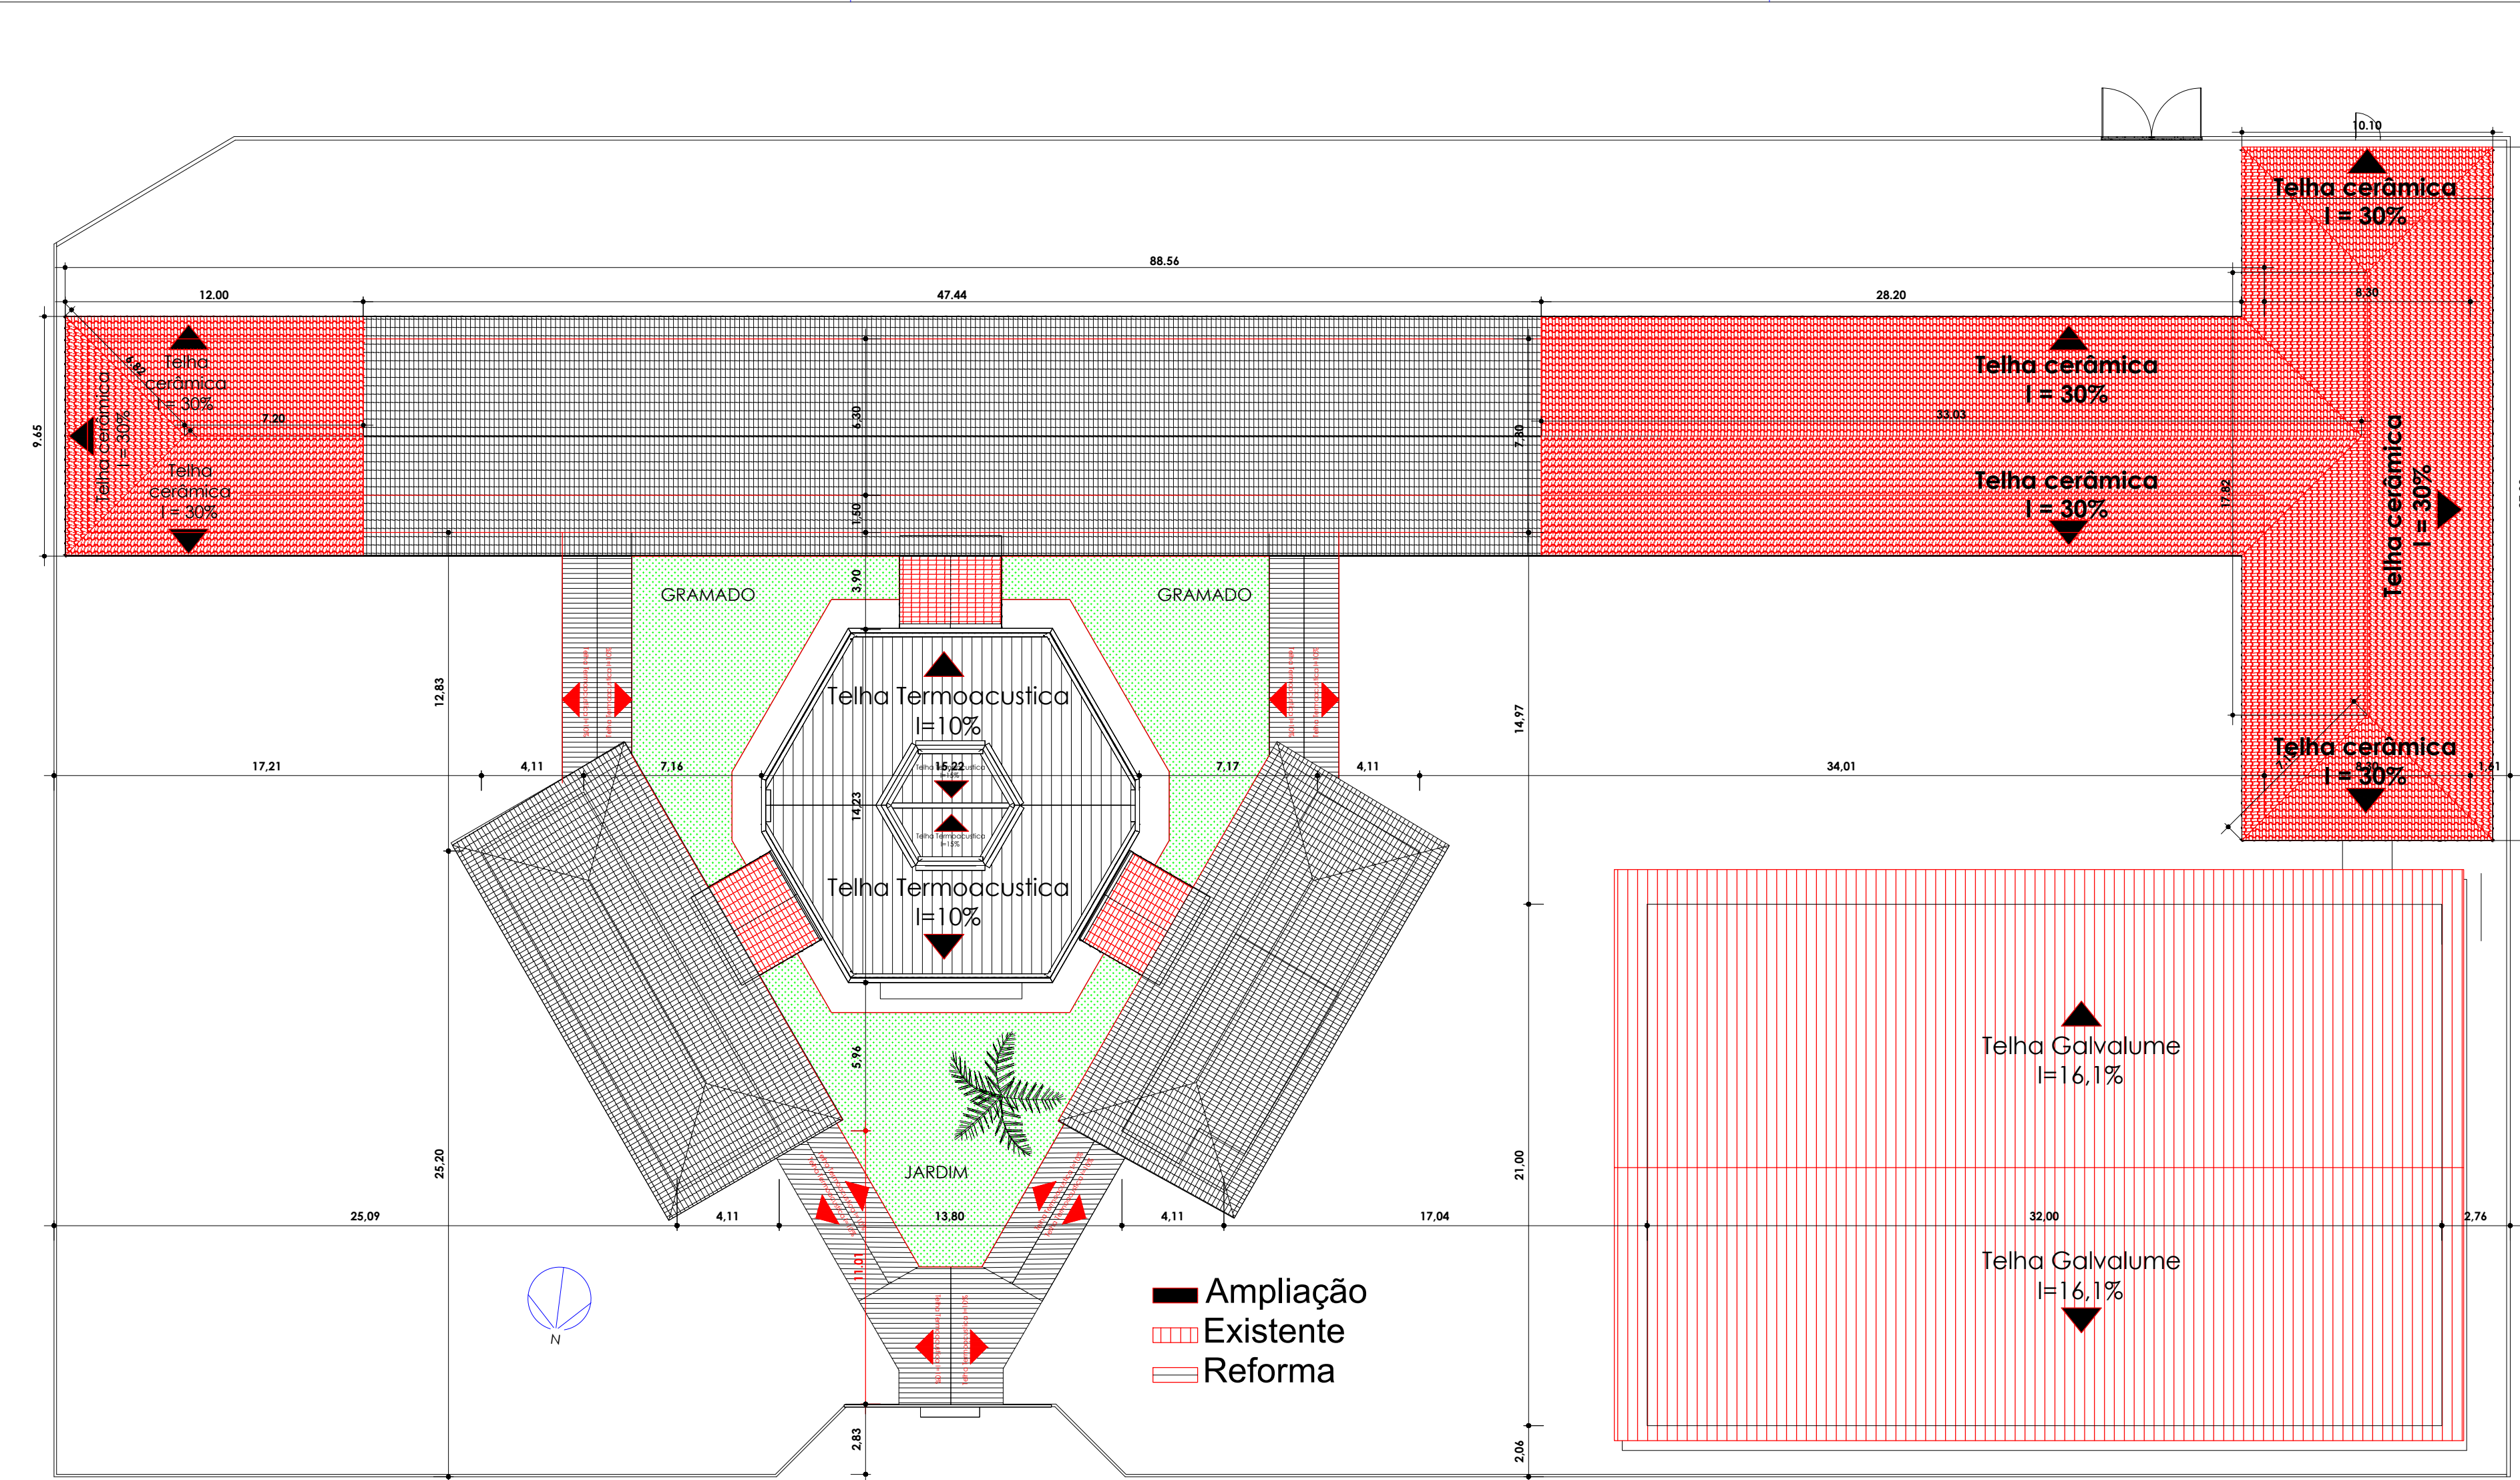


01 LOCAÇÃO/COBERTURA/AMPLIAÇÃO
1 : 200

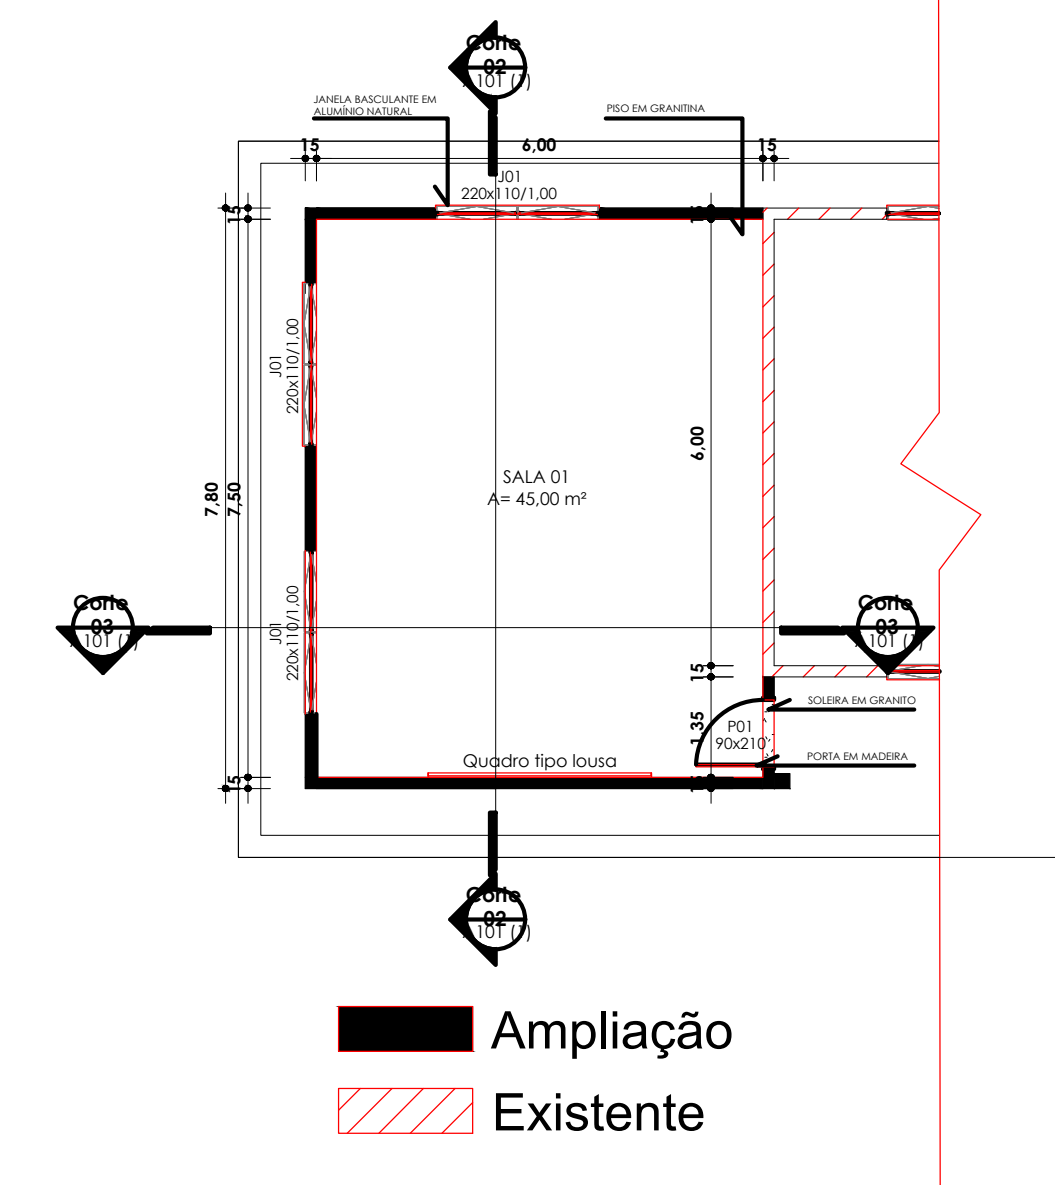


02 PLANTA BAIXA SALA 1
1 : 100

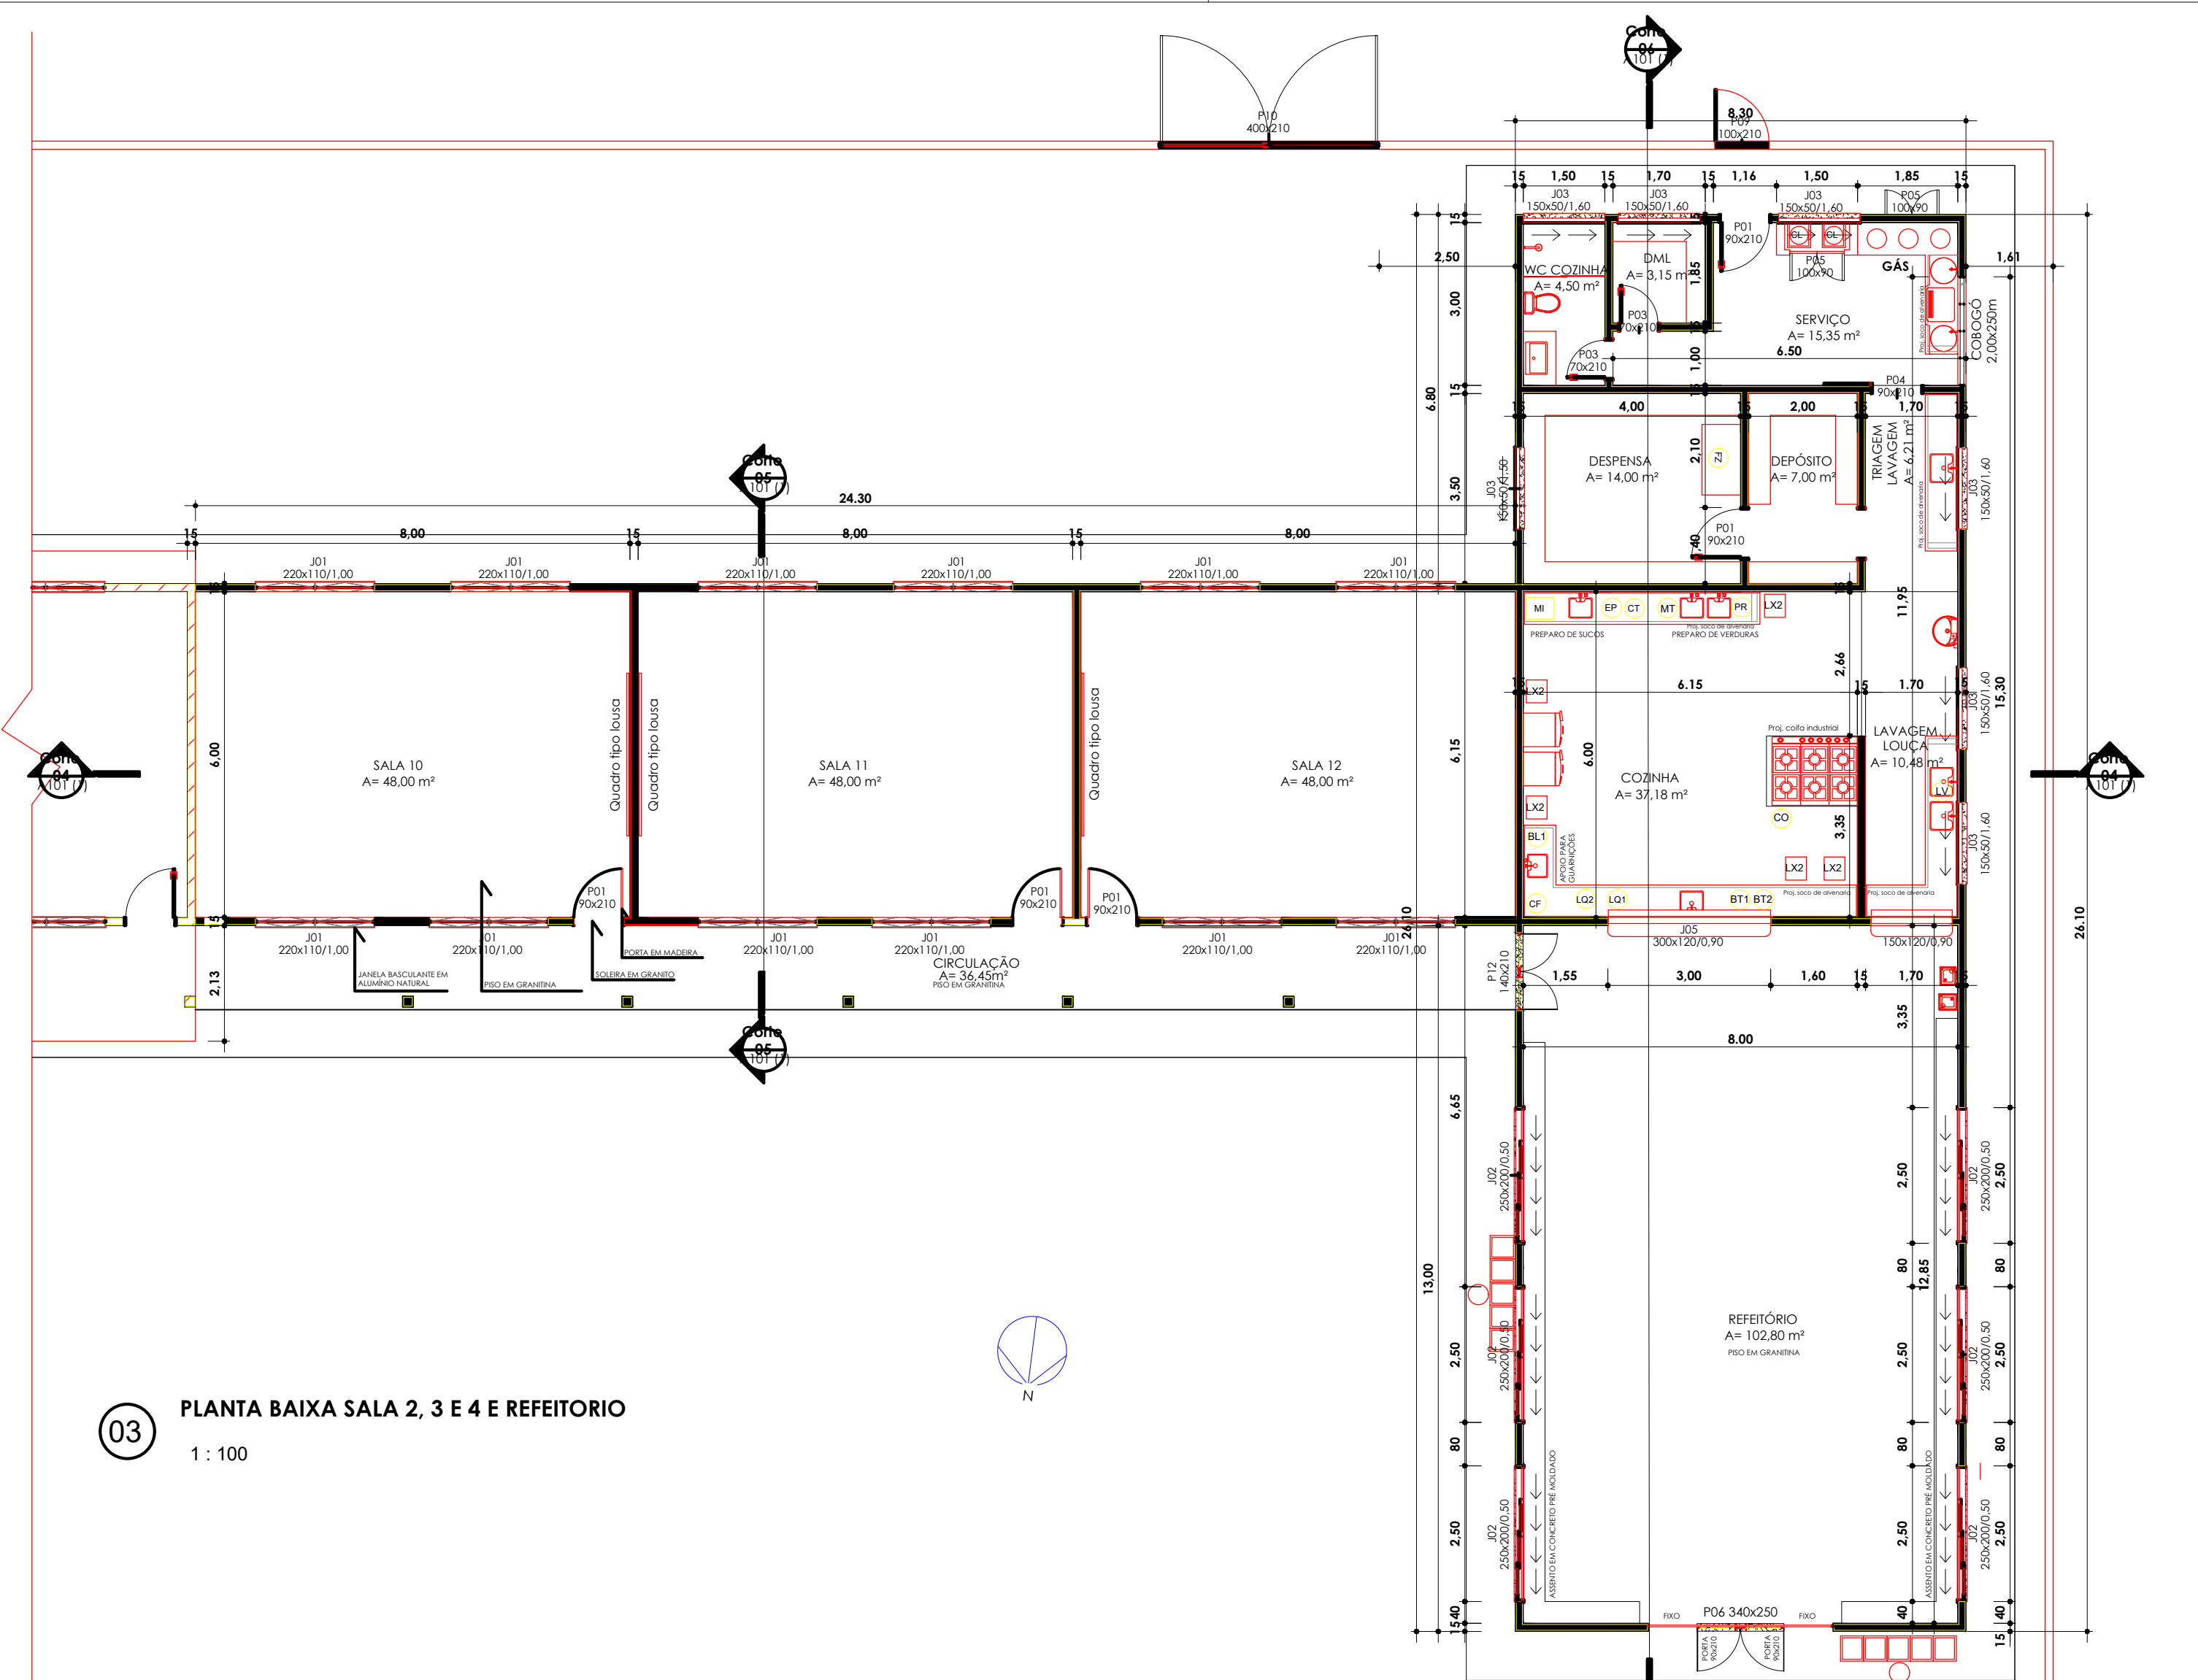


03 PLANTA BAIXA SALA 2, 3 E 4 E REFEITÓRIO
1 : 100

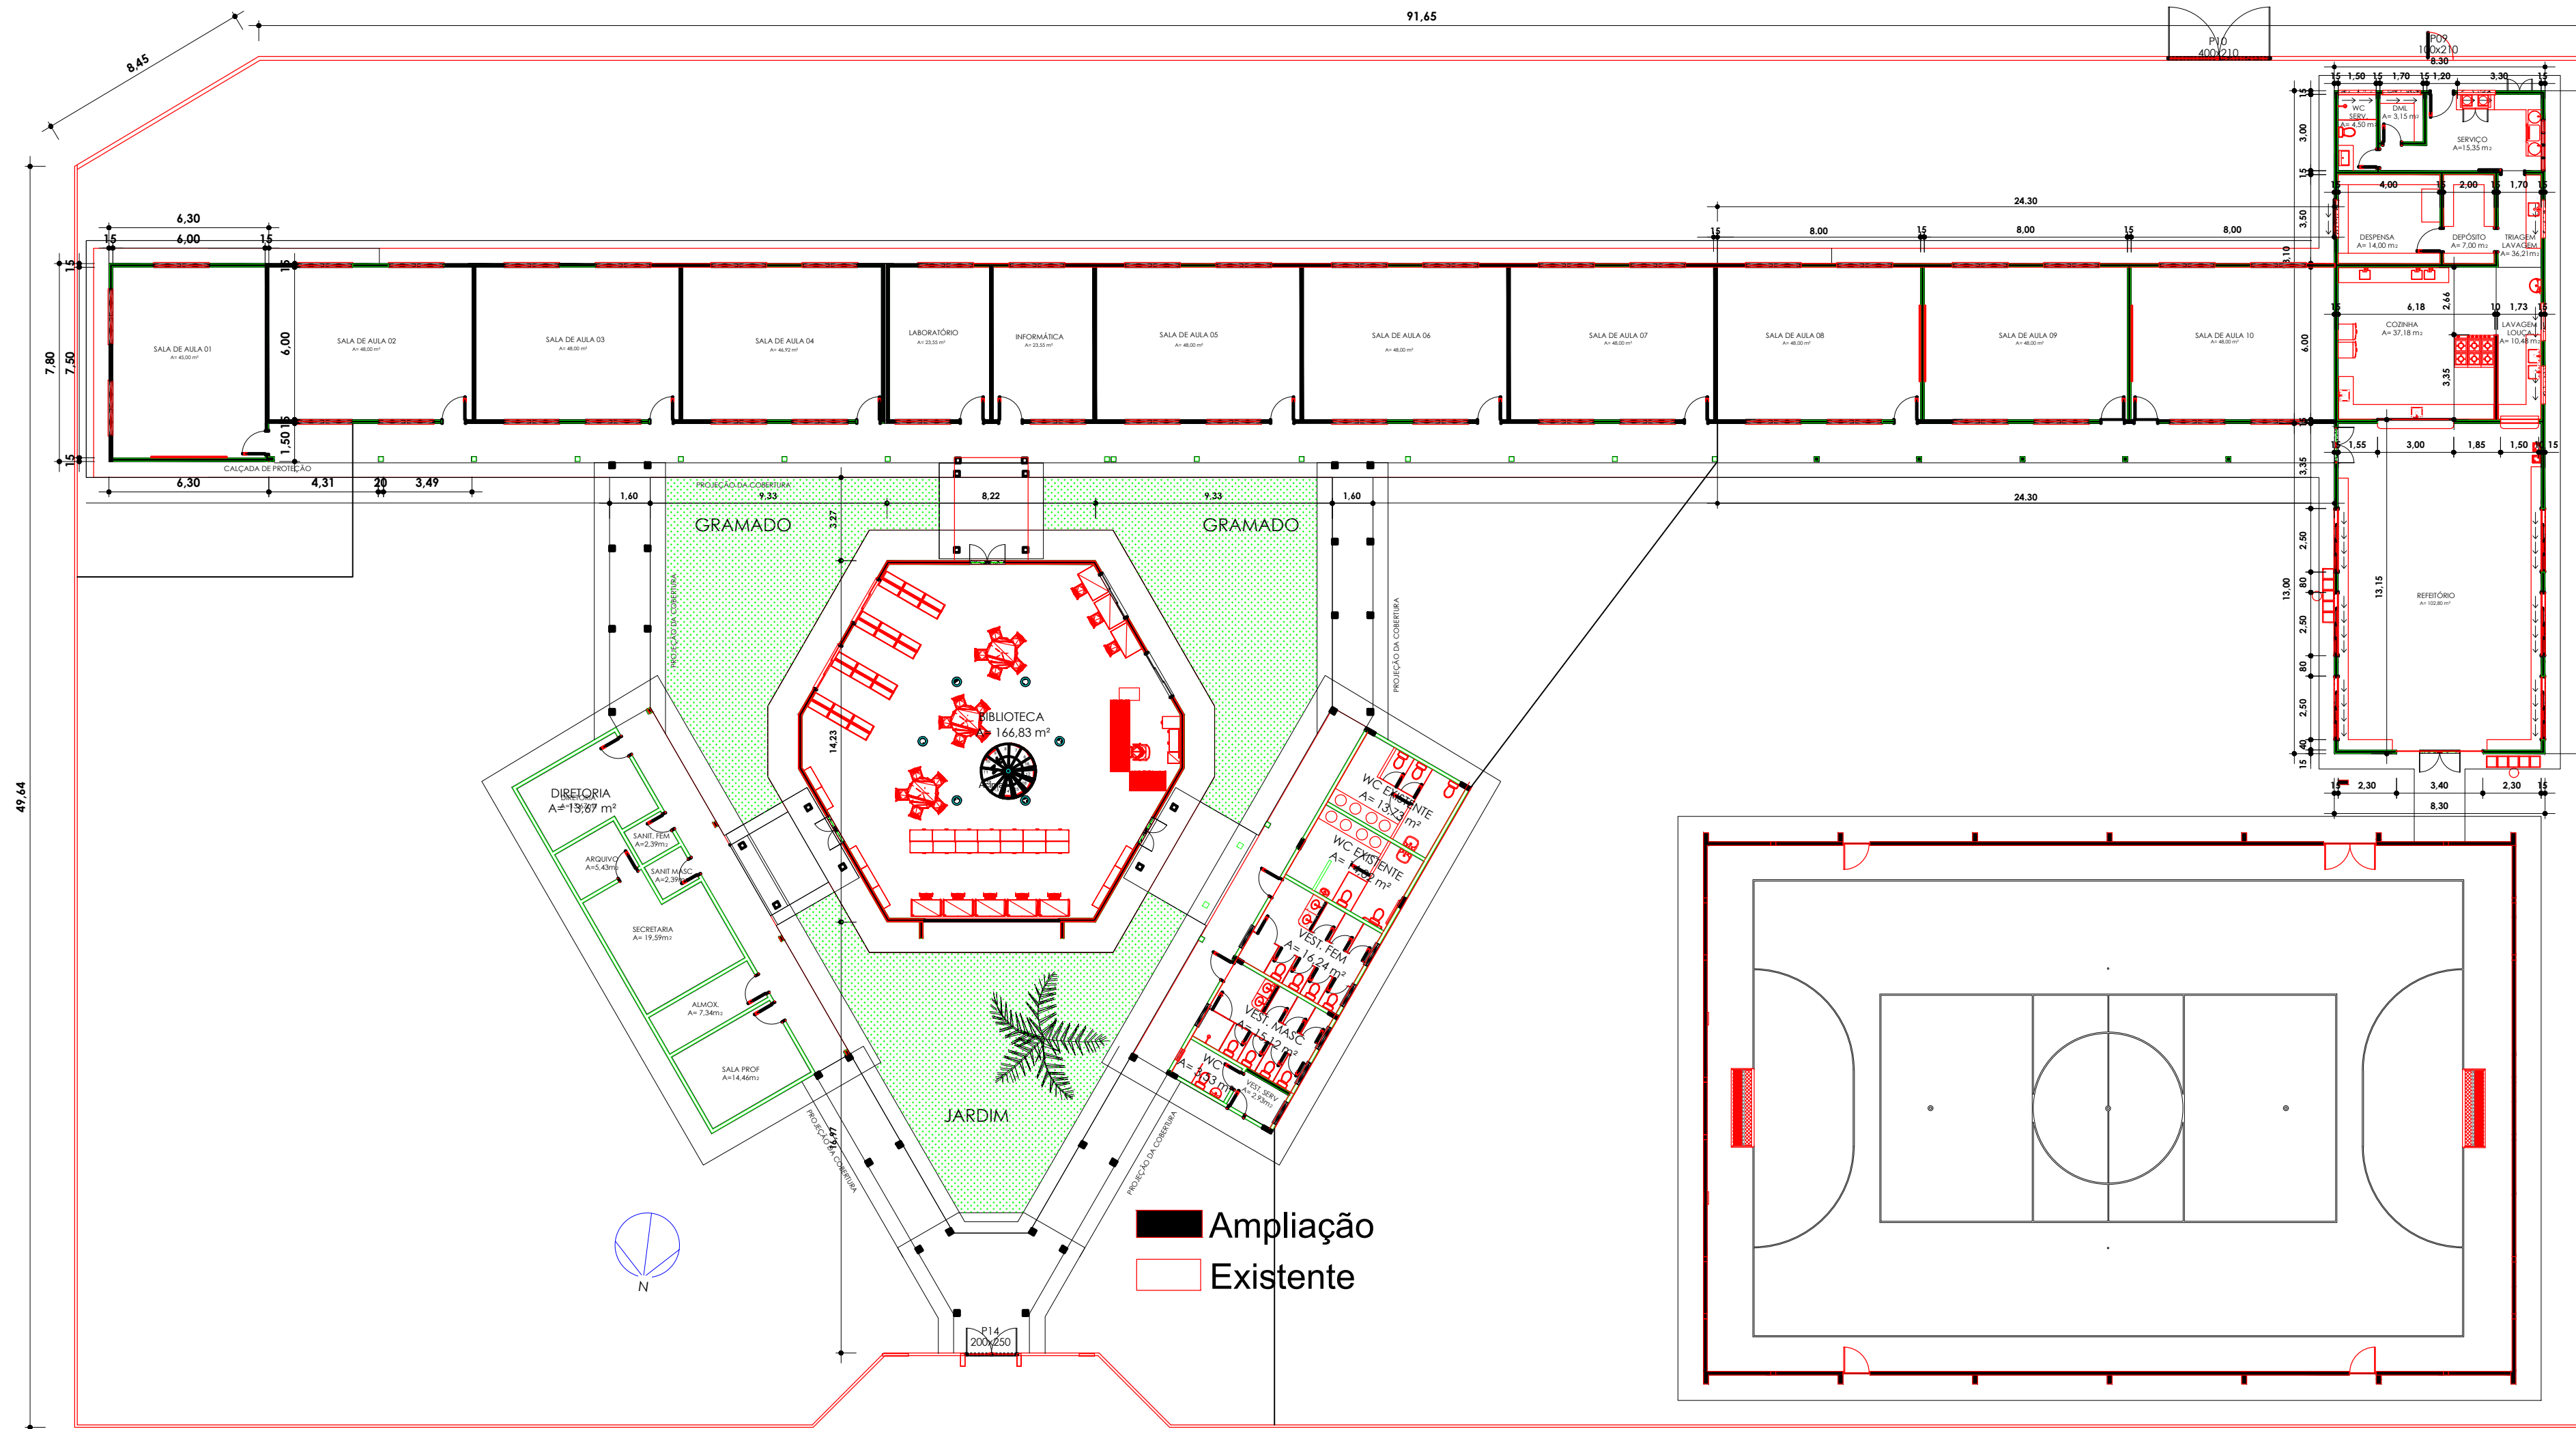

04 PLANTA BAIXA EXISTENTE E AMPLIAÇÃO
1 : 200

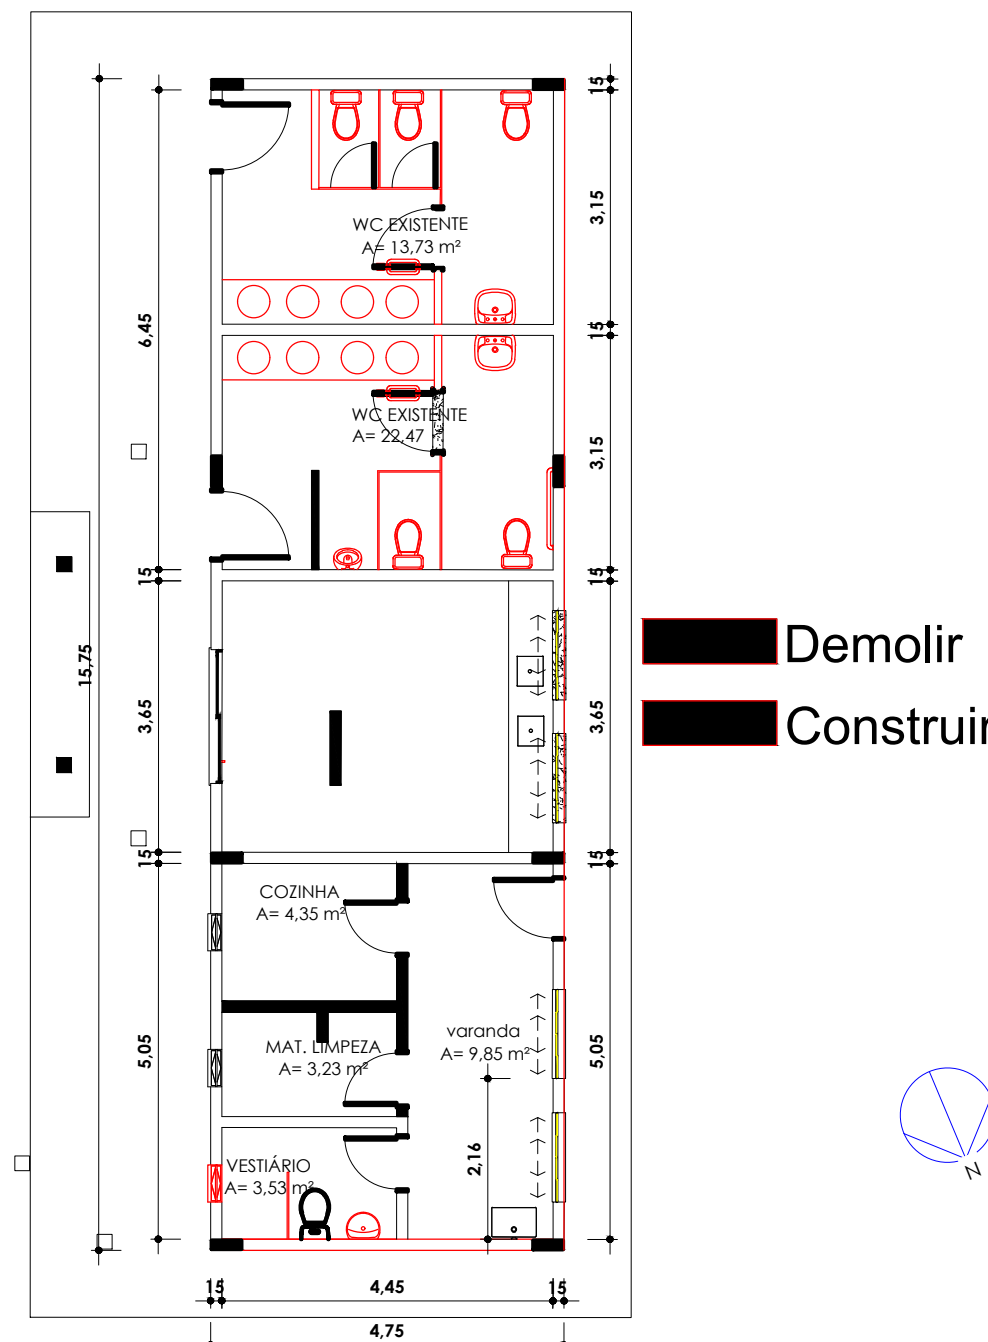


05 PLANTA BAIXA VESTIÁRIO - DEMOLIR
1 : 100

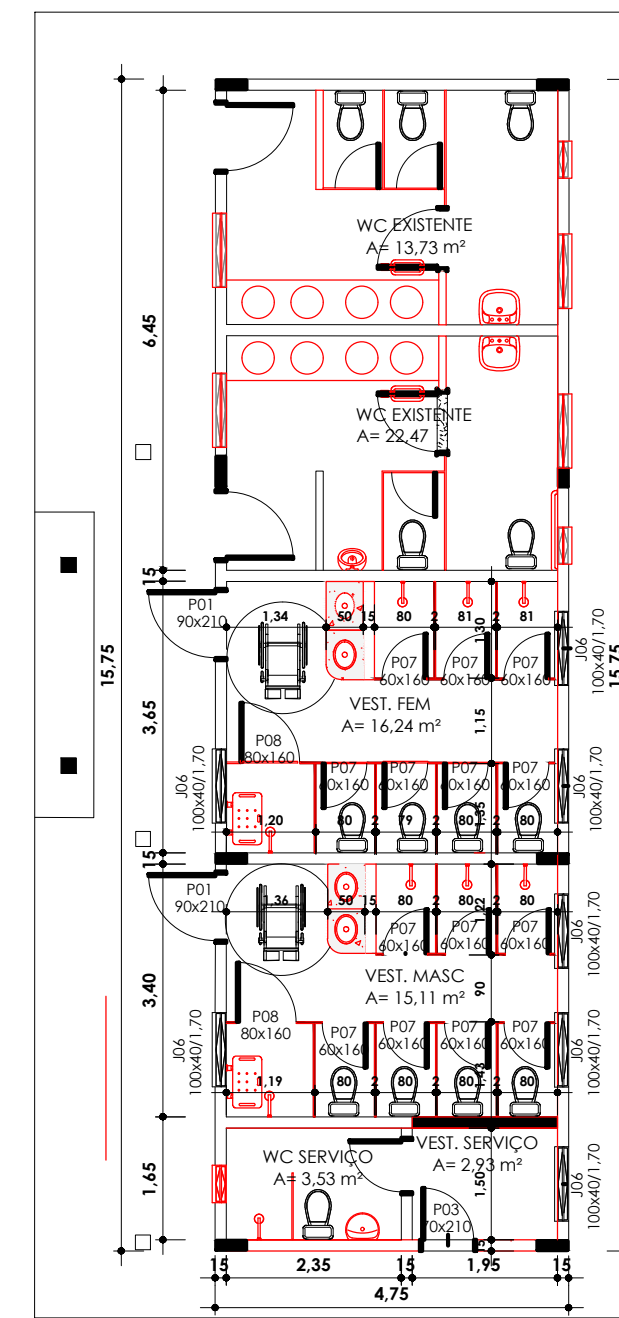


06 PLANTA BAIXA VESTIÁRIO - CONSTRUIR
1 : 100

QUADRO DE ÁREAS	
AMBIENTE	ÁREA (M²)
SALA 01	45,00
SALA 10	48,00
SALA 11	48,00
SALA 12	48,00
REFEITÓRIO	102,80
COZINHA	37,18
LAVAGEM LOUÇA	10,48
SERVIÇO	15,35
DESPENSA	14,00
DEPÓSITO	7,00
TRACEM/LAVAGEM	6,21
DMIL	3,15
VEST. SERVIÇO	2,93
WC COZINHA	4,50
VEST. MASCULINO	15,12
VEST. FEMININO	16,24
QUADRA ESPORTIVA	654,12
BIBLIOTECA	166,39
NOVA CIRCULAÇÃO	75,52
JARDIM/GRAMADO	116,11
ÁREA TOTAL SEM PAREDES = 1.455,90 m²	


QUADRO DE ESQUADRIAS			
JANELAS			
REF.	DIMENSÕES (CM)	QUANT.	AMBIENTES
J01	220 X 110	16	100 CM - BASCULANTE
J02	250 X 200	6	50 CM - CORRER C/ BANDEIRA
J03	150 X 50	7	160 CM - CORRER
J04	150 X 120	1	90 CM - ENROLAR
J05	300 X 120	1	90 CM - ENROLAR
J06	100 X 40	7	170 CM - BASCULANTE
J07	200 X 60	8	210 CM - TÁRDEO 170 CM - MEZANINO - CORRER
J08	530 X 180	1	80 CM - FIXA
PORTAS			
REF.	DIMENSÕES (CM)	QUANT.	AMBIENTES
P01	90 X 210	8	1 FOLHA - ABRIR
P02	140 X 210	2	2 FOLHAS - ABRIR (70 CM)
P03	70 X 210	3	1 FOLHA - ABRIR
P04	90 X 210	1	1 FOLHA - CORRER
P05	100 X 90	2	2 FOLHAS - ABRIR P/ LUXO E GÁS
P06	340 X 250	1	2 FOLHAS - ABRIR (P/ CH) E 2 FOLHAS (P/ CH) C/ BANDEIRA SUPERIOR (40 CM)
P07	60 X 160	14	1 FOLHA ABRIR - DIVISÓRIA VESTIÁRIO
P08	80 X 160	2	1 FOLHA ABRIR - DIVISÓRIA VESTIÁRIO (PNE)
P09	100 X 210	1	1 FOLHA - ABRIR (PORTÃO PEDESTRE)
P10	400 X 210	1	2 FOLHAS - ABRIR (PORTÃO VEÍCULO)
P11	100 X 100	3	1 FOLHA - ABRIR (PORTÃO P/ QUADRA)
P12	200 X 100	1	2 FOLHAS - ABRIR (PORTÃO P/ QUADRA)
P13	120 X 210	2	2 FOLHAS - ABRIR
P14	200 X 250	1	2 FOLHAS - ABRIR

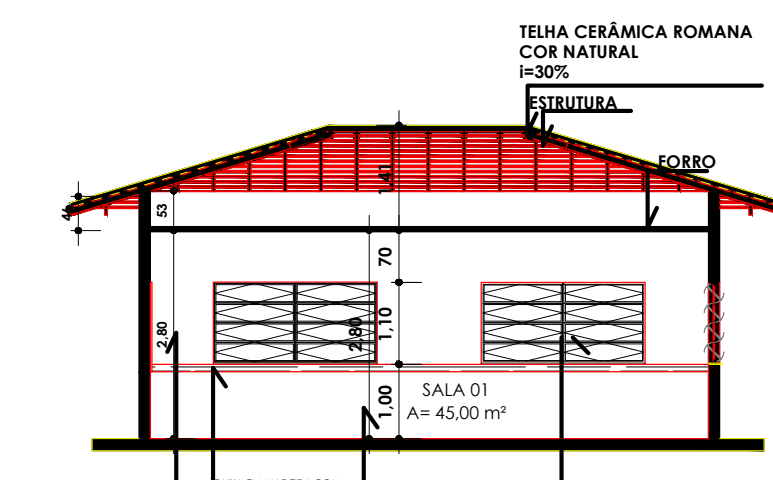


07 Corte 02
1 : 100

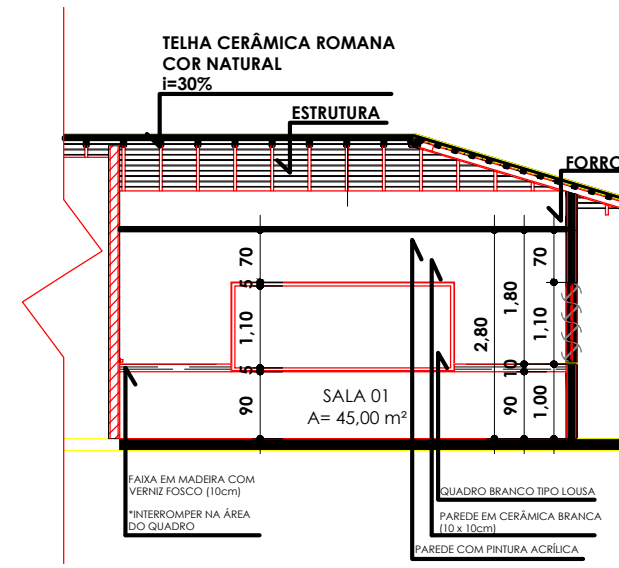


08 Corte 03
1 : 100

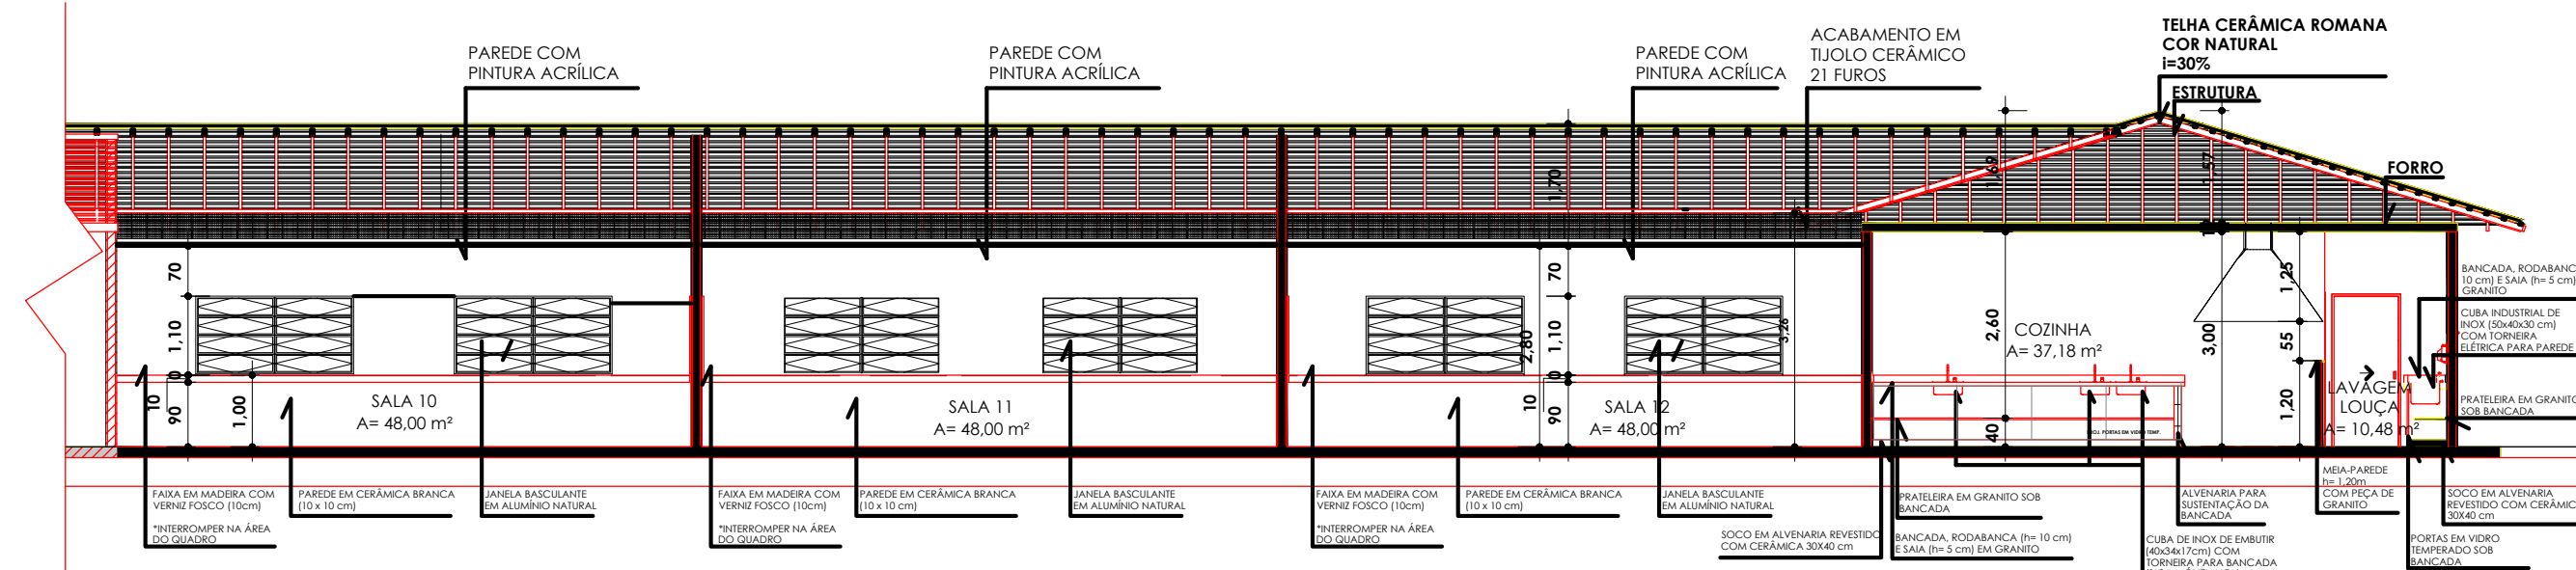


11 Corte 04
1 : 100

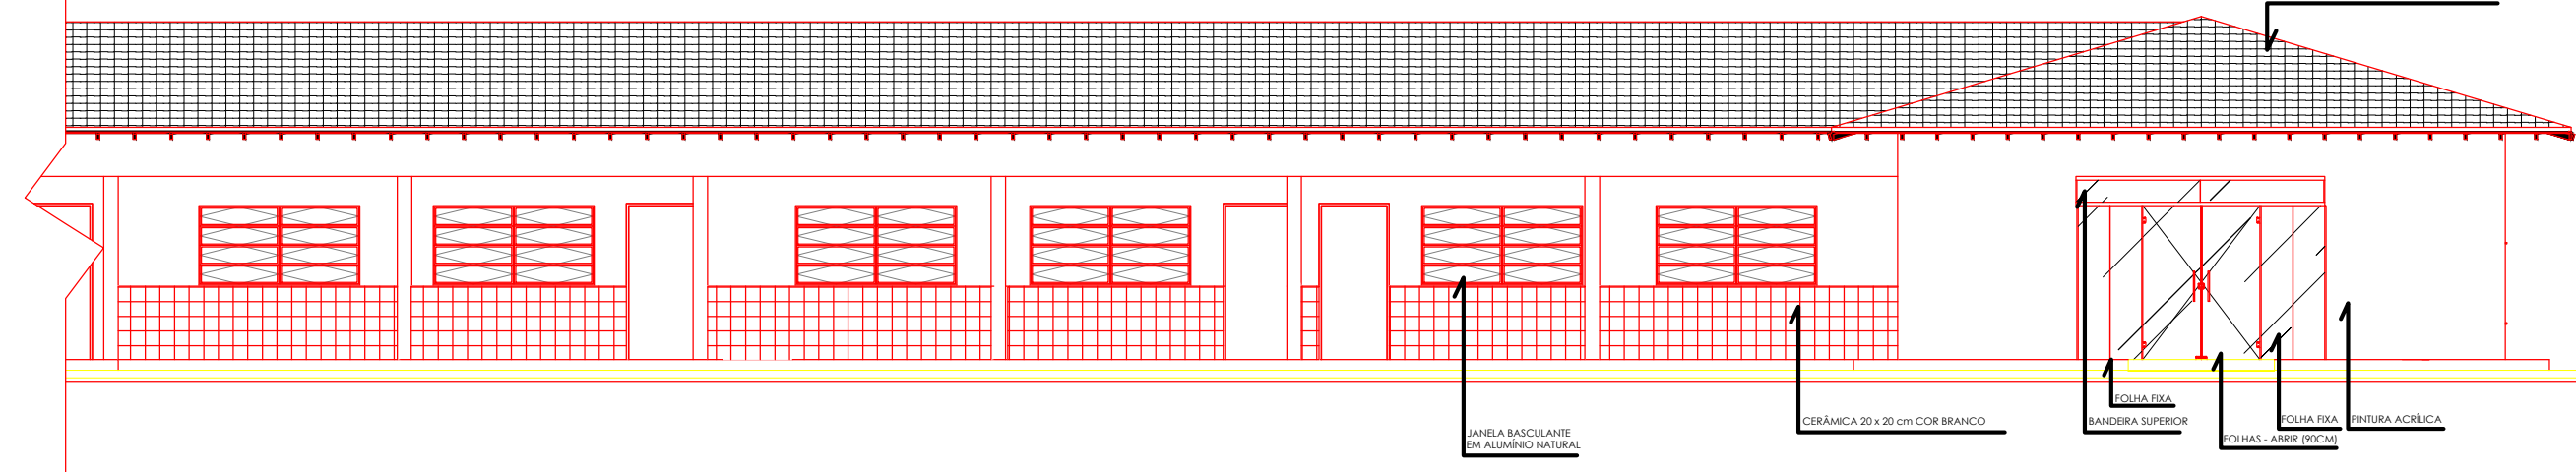


09 FACHADA REFEITÓRIO E SALA DE AULA
1 : 100

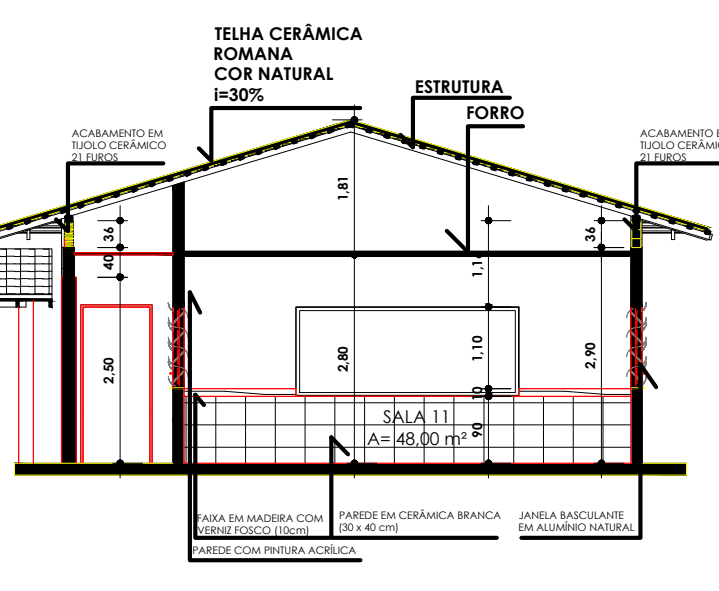


12 Corte 05
1 : 100

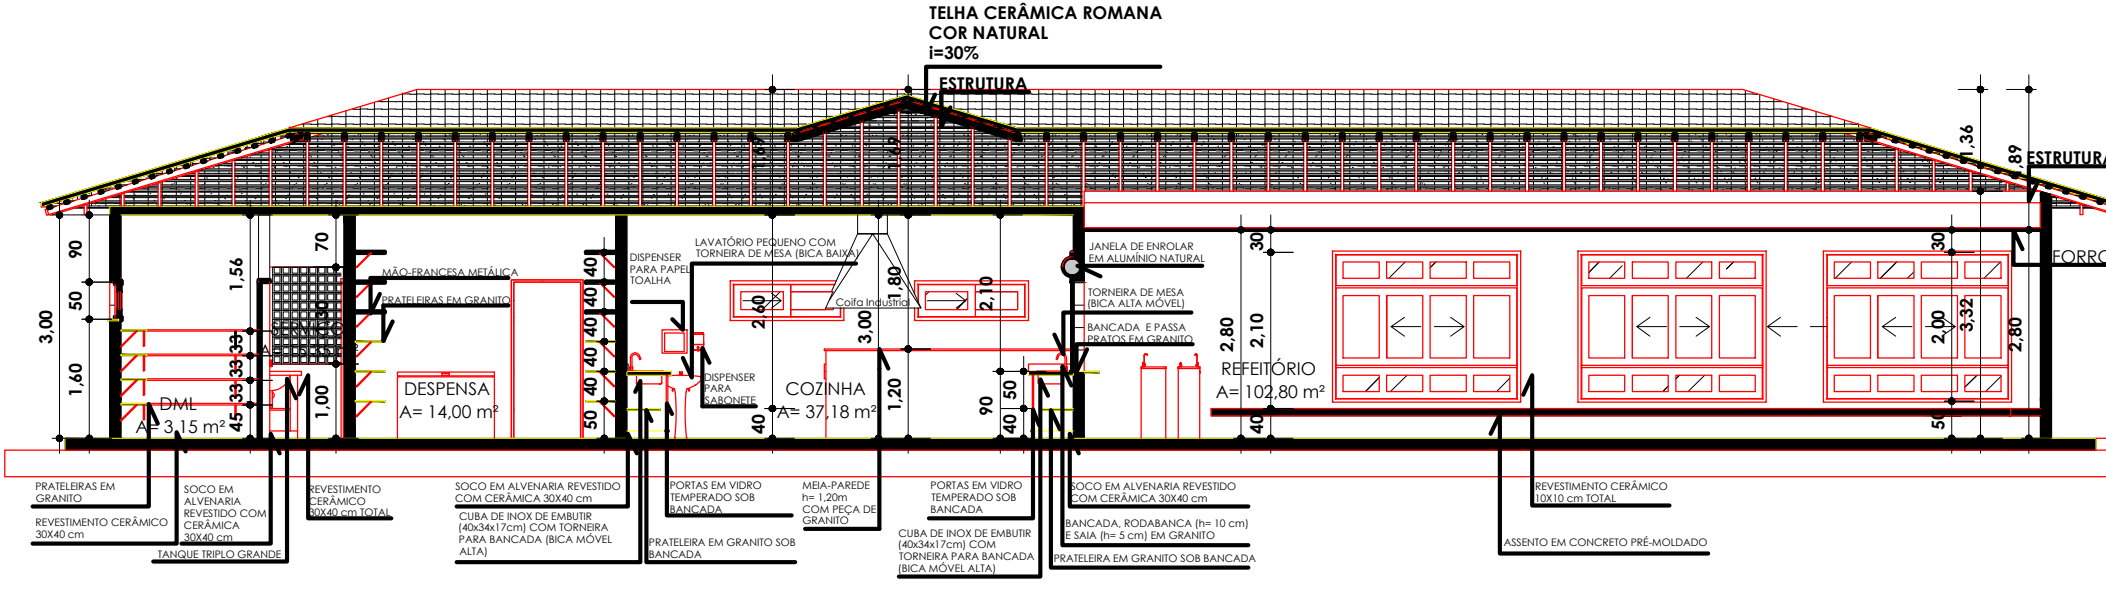

13 Corte 06
1 : 100

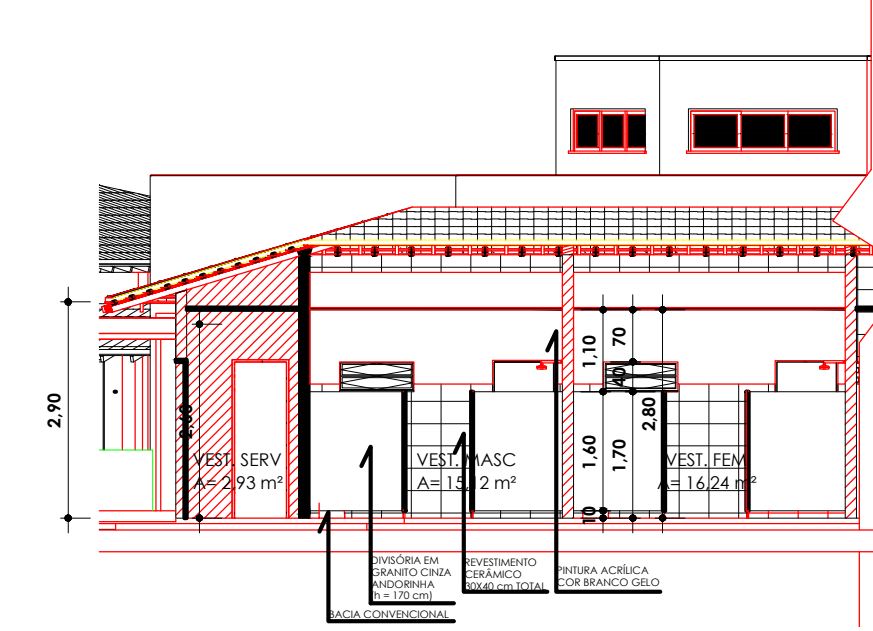

10 Corte 01
1 : 100

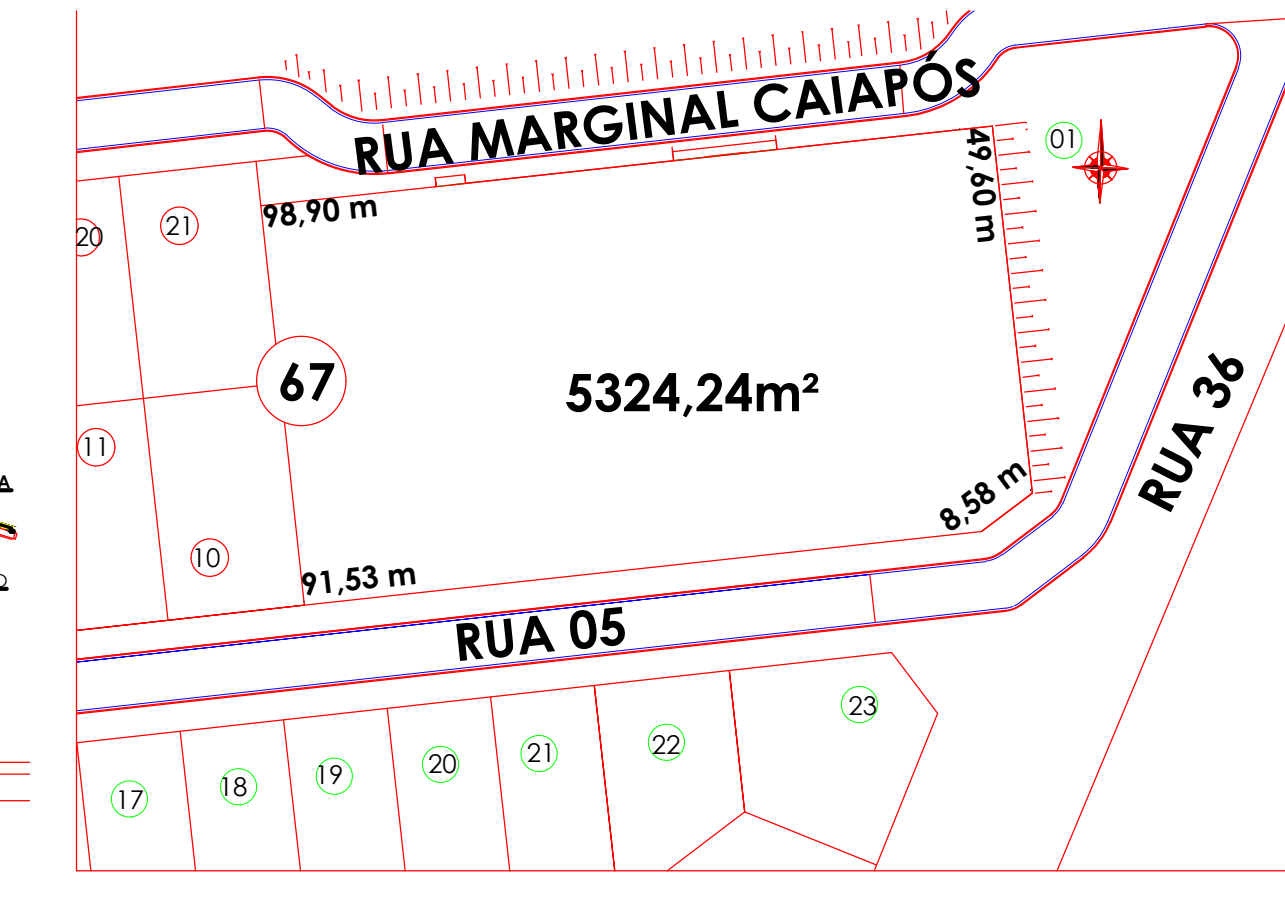

14 SITUAÇÃO
1 : 1000

VIGILÂNCIA SANITÁRIA	CREA
PREFEITURA	
PROJETO:	ARQUITETÔNICO 01/03
Objeto:	Ampliação e construção da quadra da Escola Municipal Portal do Conhecimento
Endereço:	Avenida Caiapo, S/N.
Cidade:	Couto Magalhães
Estado:	TOCANTINS
CONTEÚDO:	Locação/Coertura/Ampliação Planta baixa existente, Planta baixa de ampliação, Cortes e Fachada
PROPRIETÁRIO:	RESPONSÁVEL PELA EXECUÇÃO:
Prefeitura Municipal de Couto Magalhães	
AUTOR DO PROJETO:	
JOÃO DA CRUZ NEVES DA CONCEIÇÃO	
CREA-TO: 329630/D	
Engenheiro Civil	
ESCALA:	INDICADAS
DATA:	OUTUBRO/2025
REVISÃO:	
TERRENO:	5.324,24m²
DESENVOLVIMENTO:	
DESENHO:	TALISSON SANTOS
AS BUILT:	
ÁREAS:	674,23m² ÁREA EXISTENTE 1.399,15m² ÁREA DA INTERVENÇÃO 2.073,38m² ÁREA TOTAL
ASSINATURA DO PROJETISTA	
JOSSAIVAN CARVALHO	
CREA 00253797	