

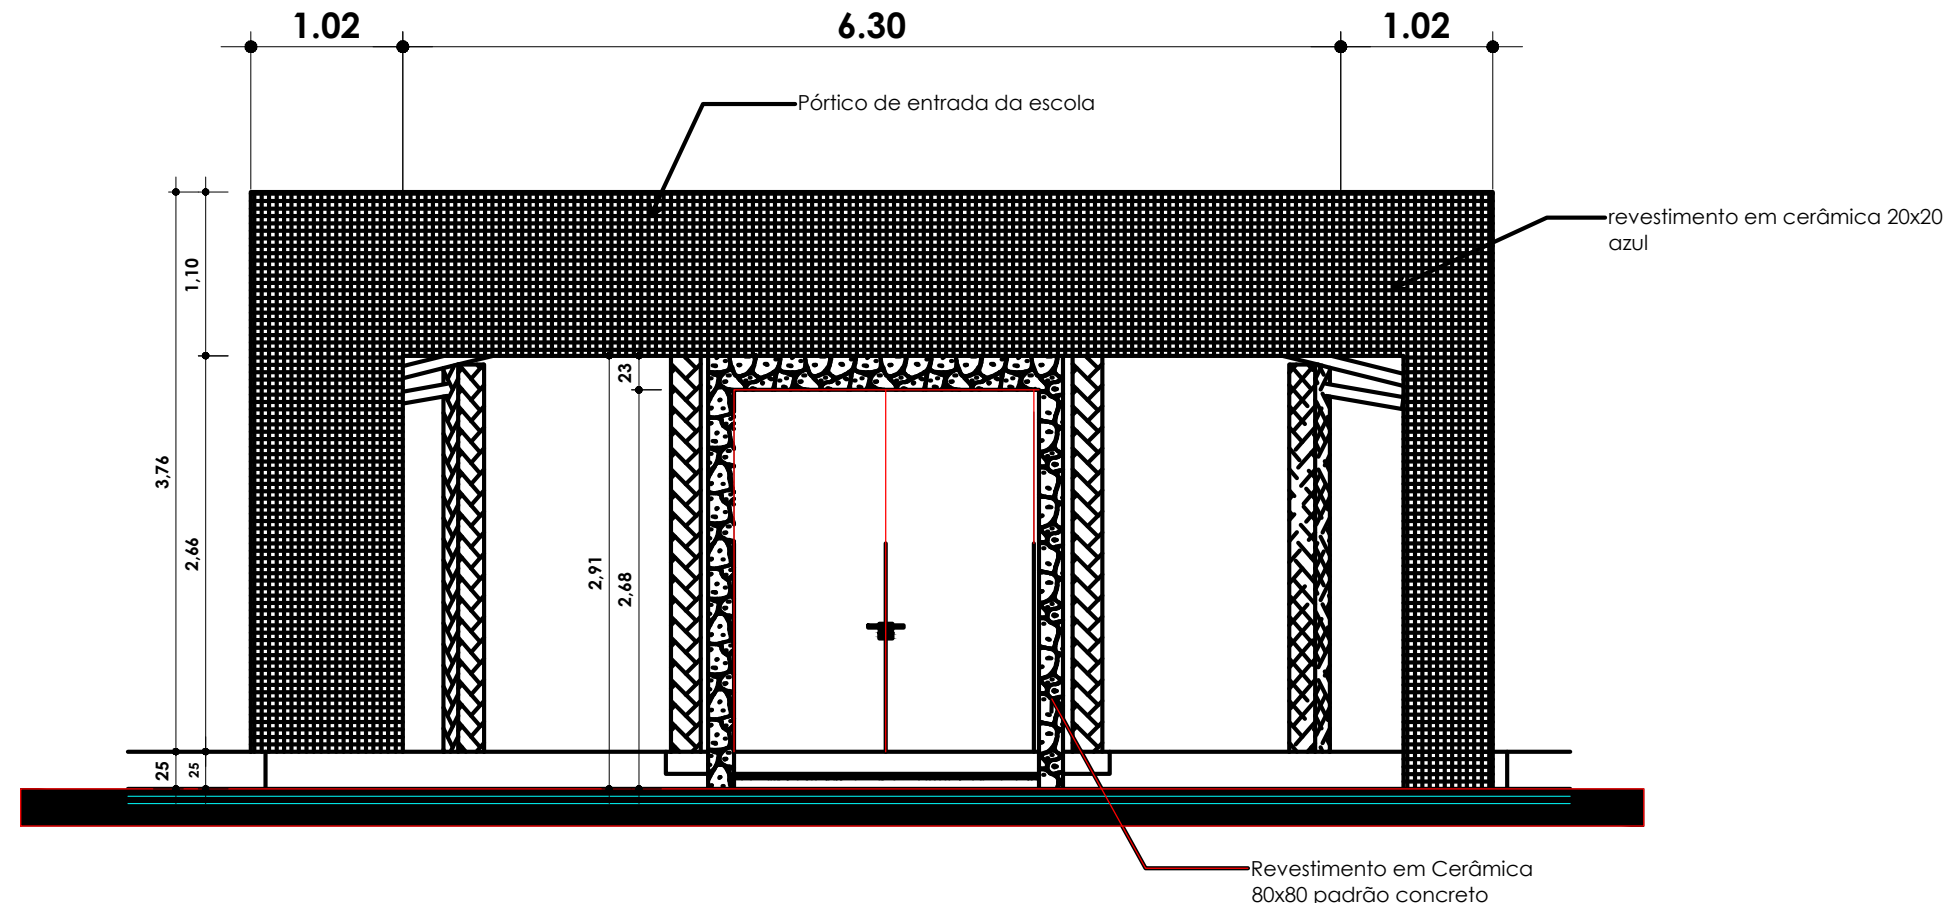
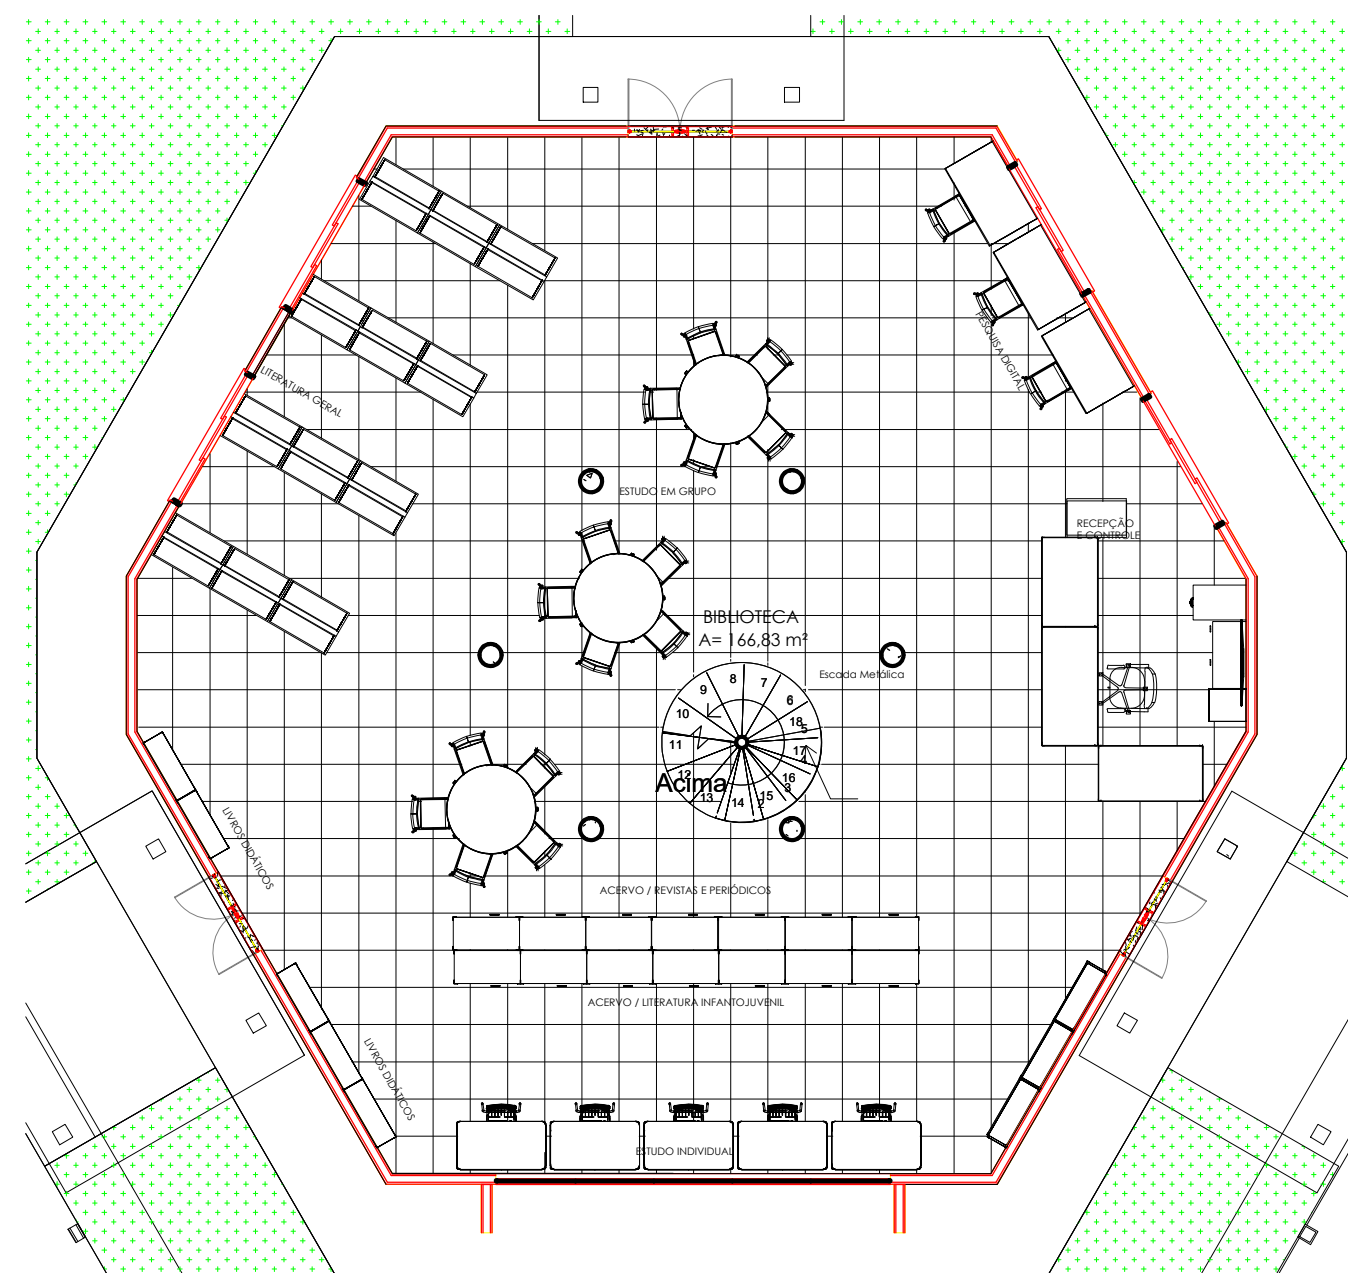
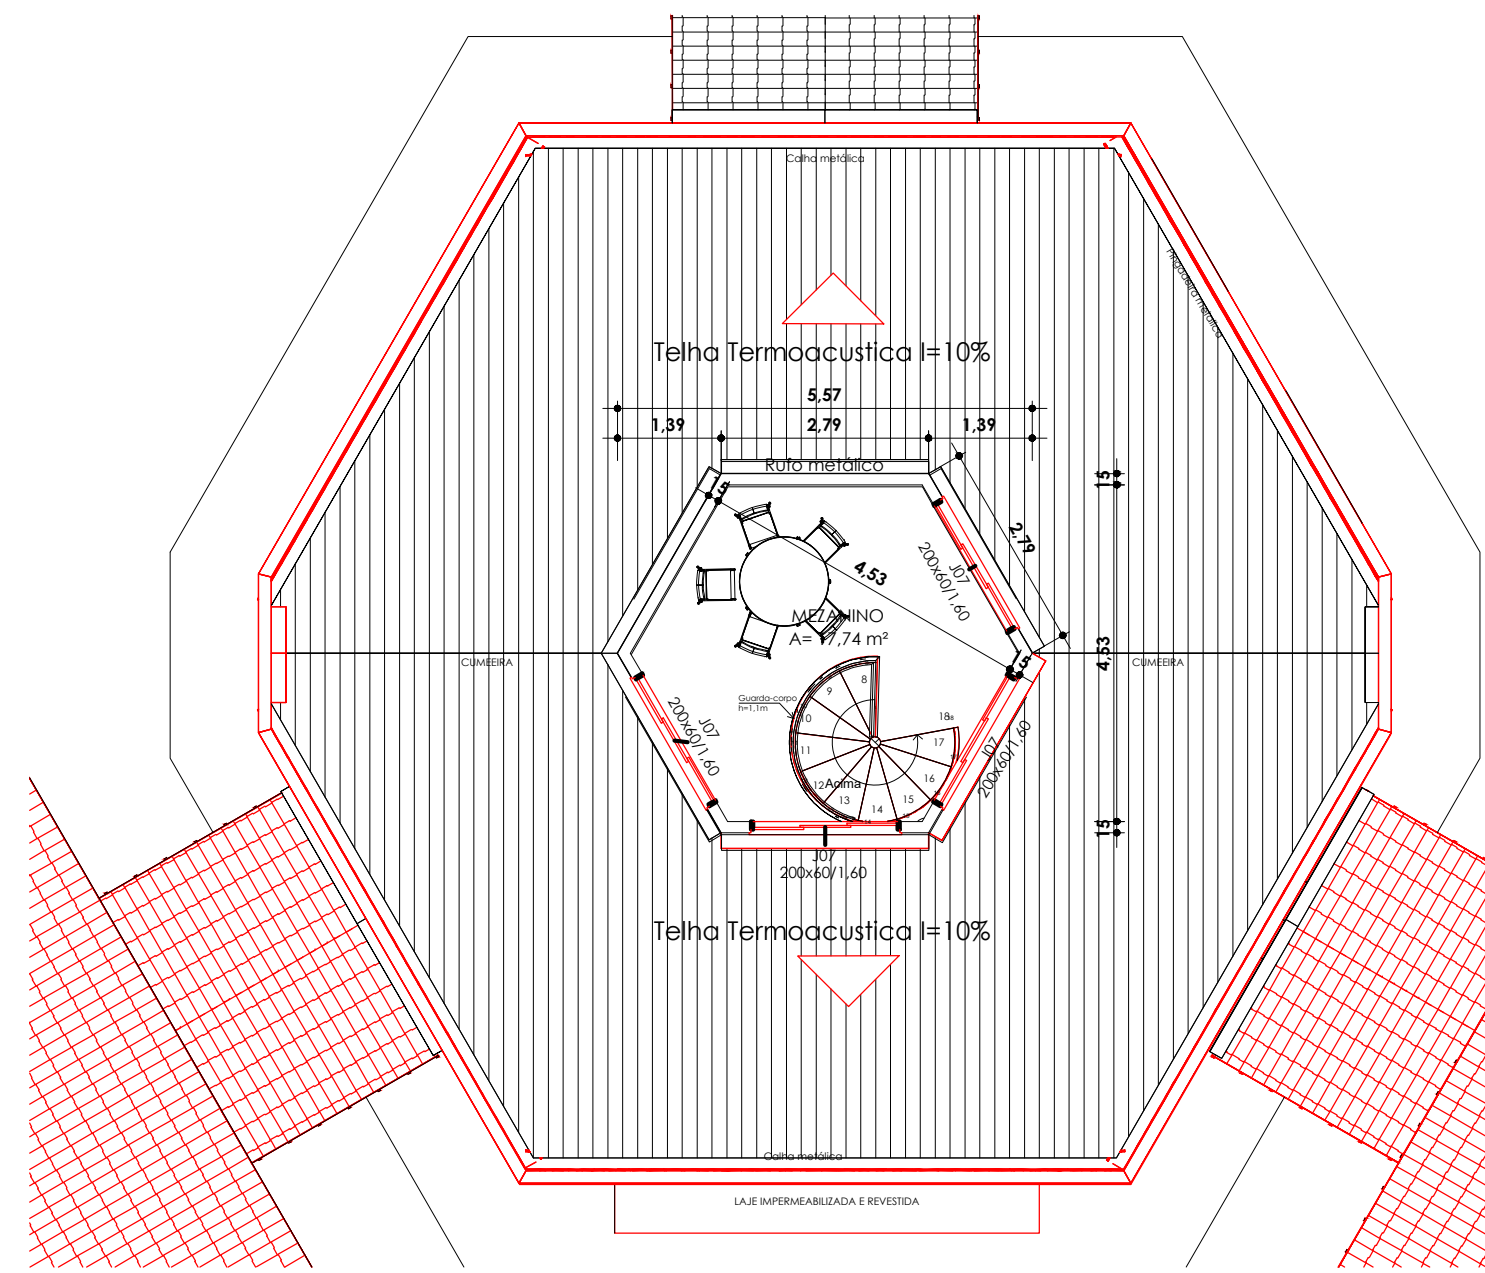
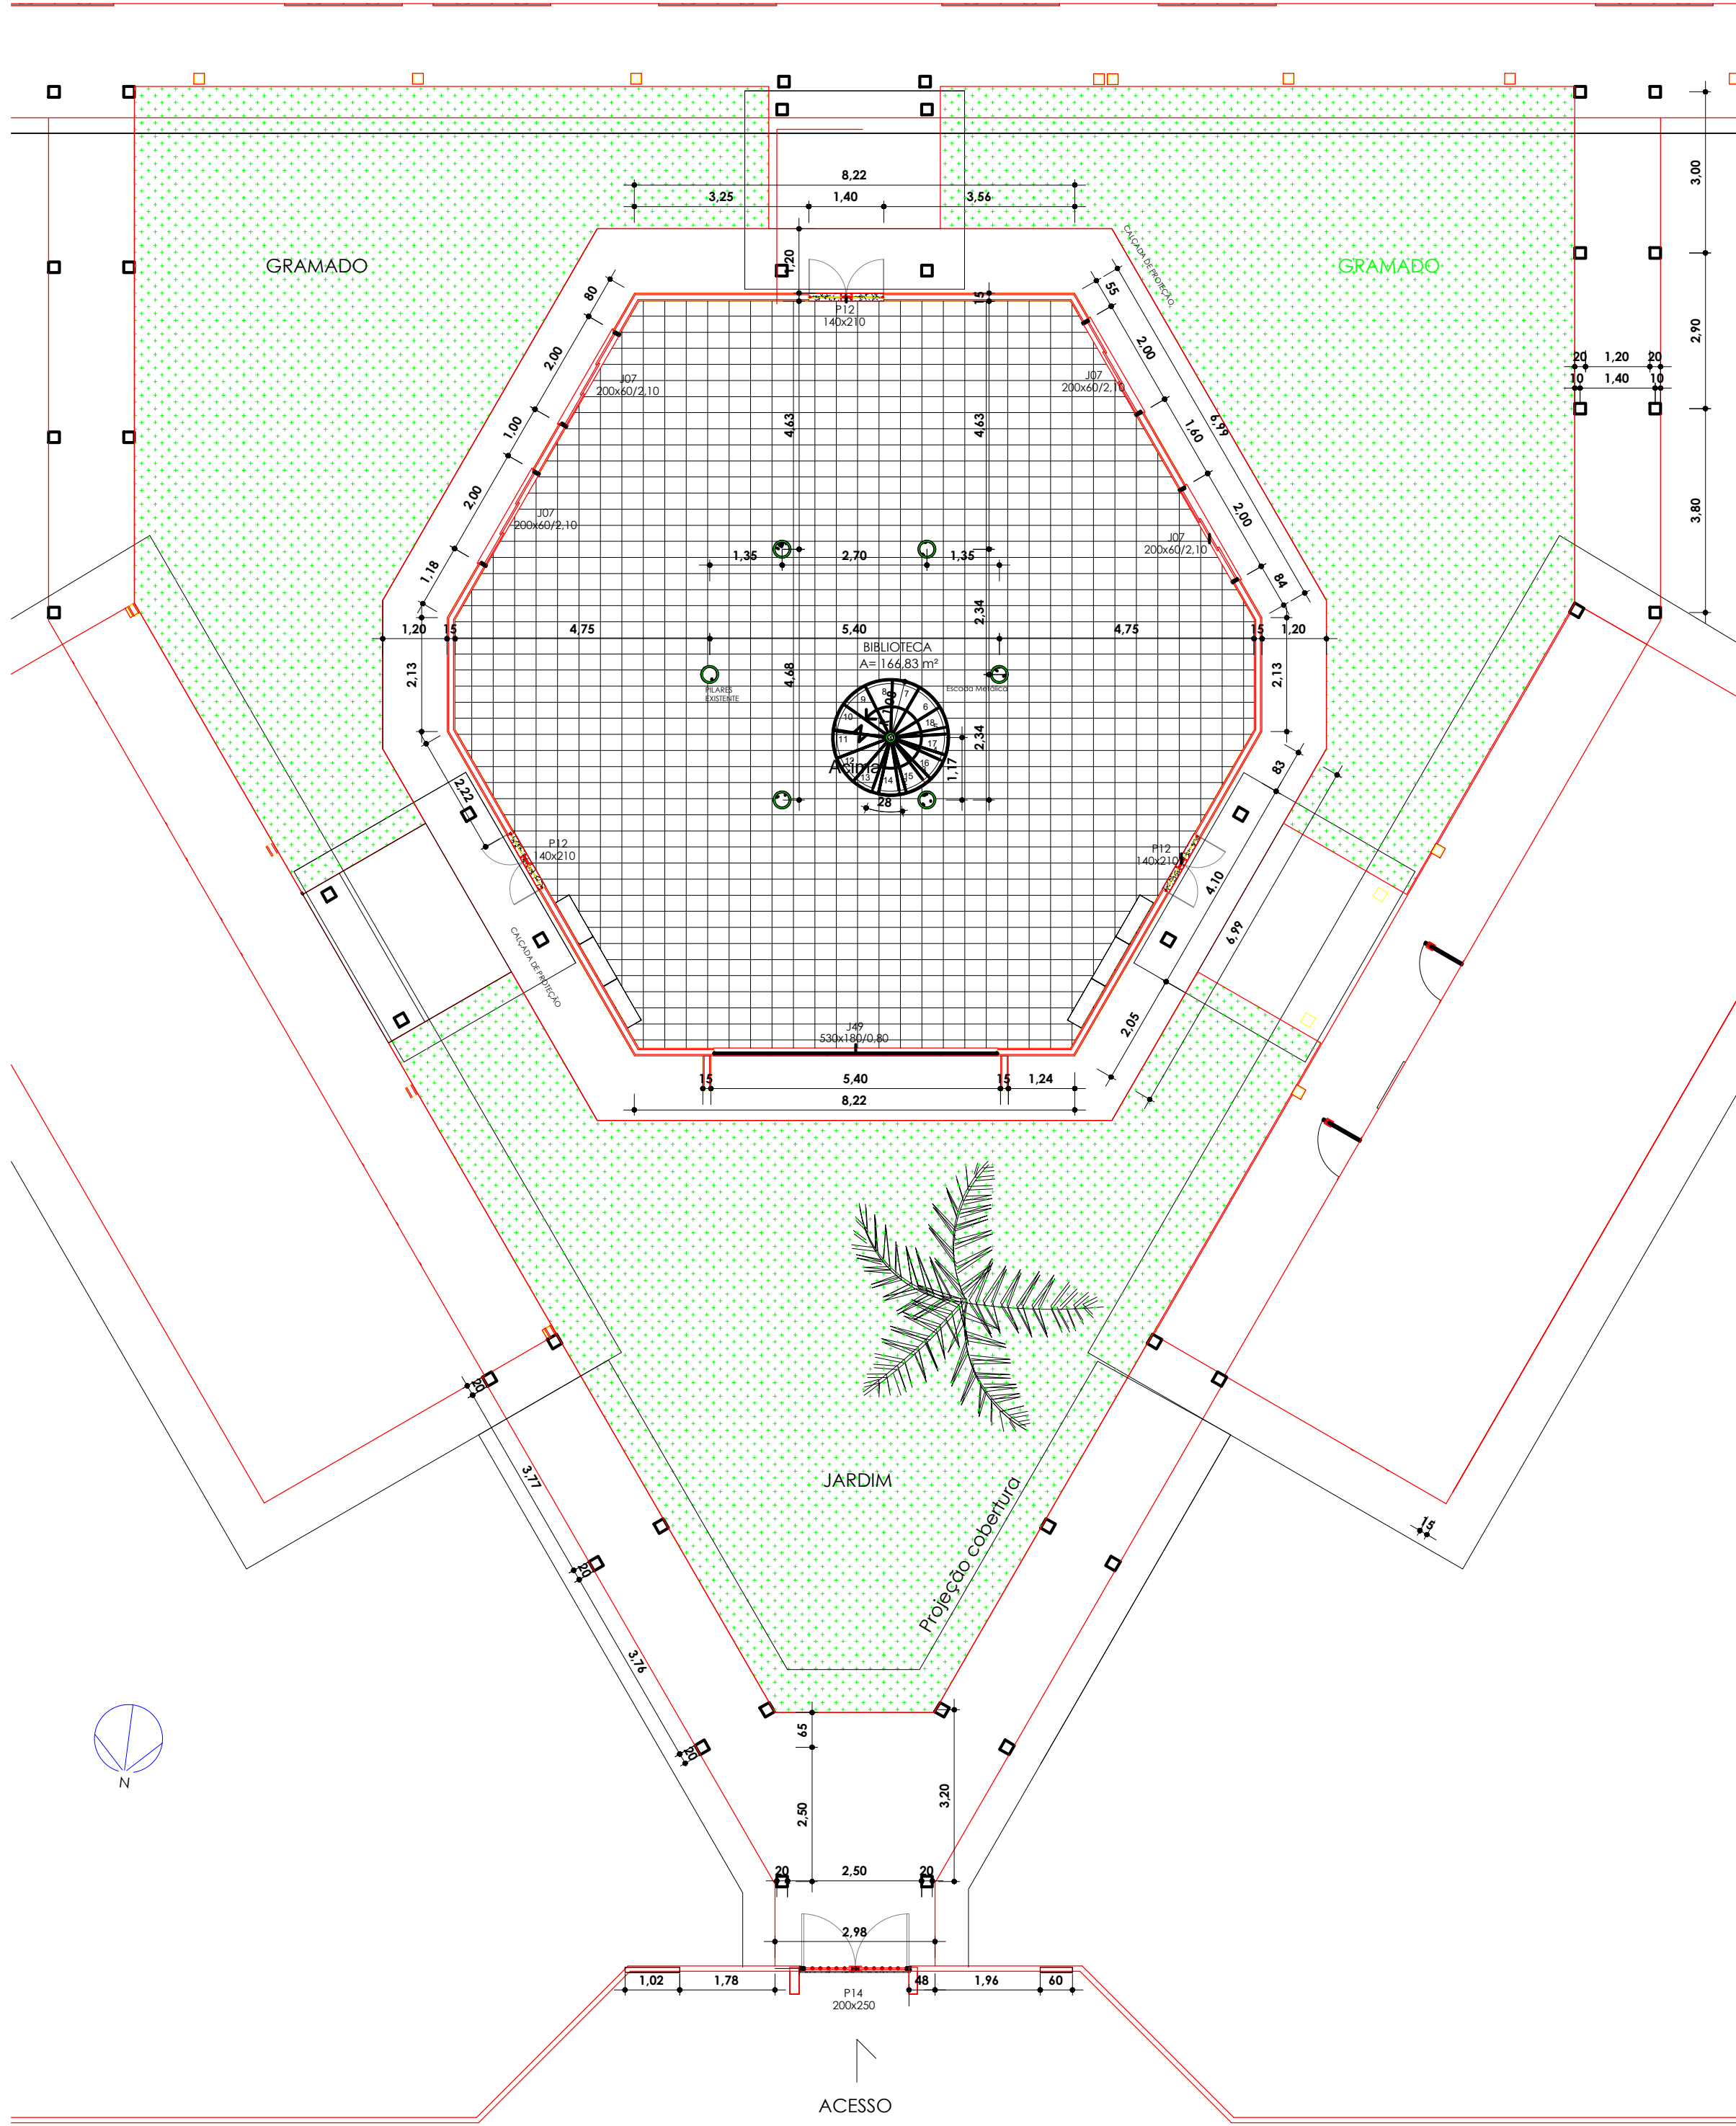


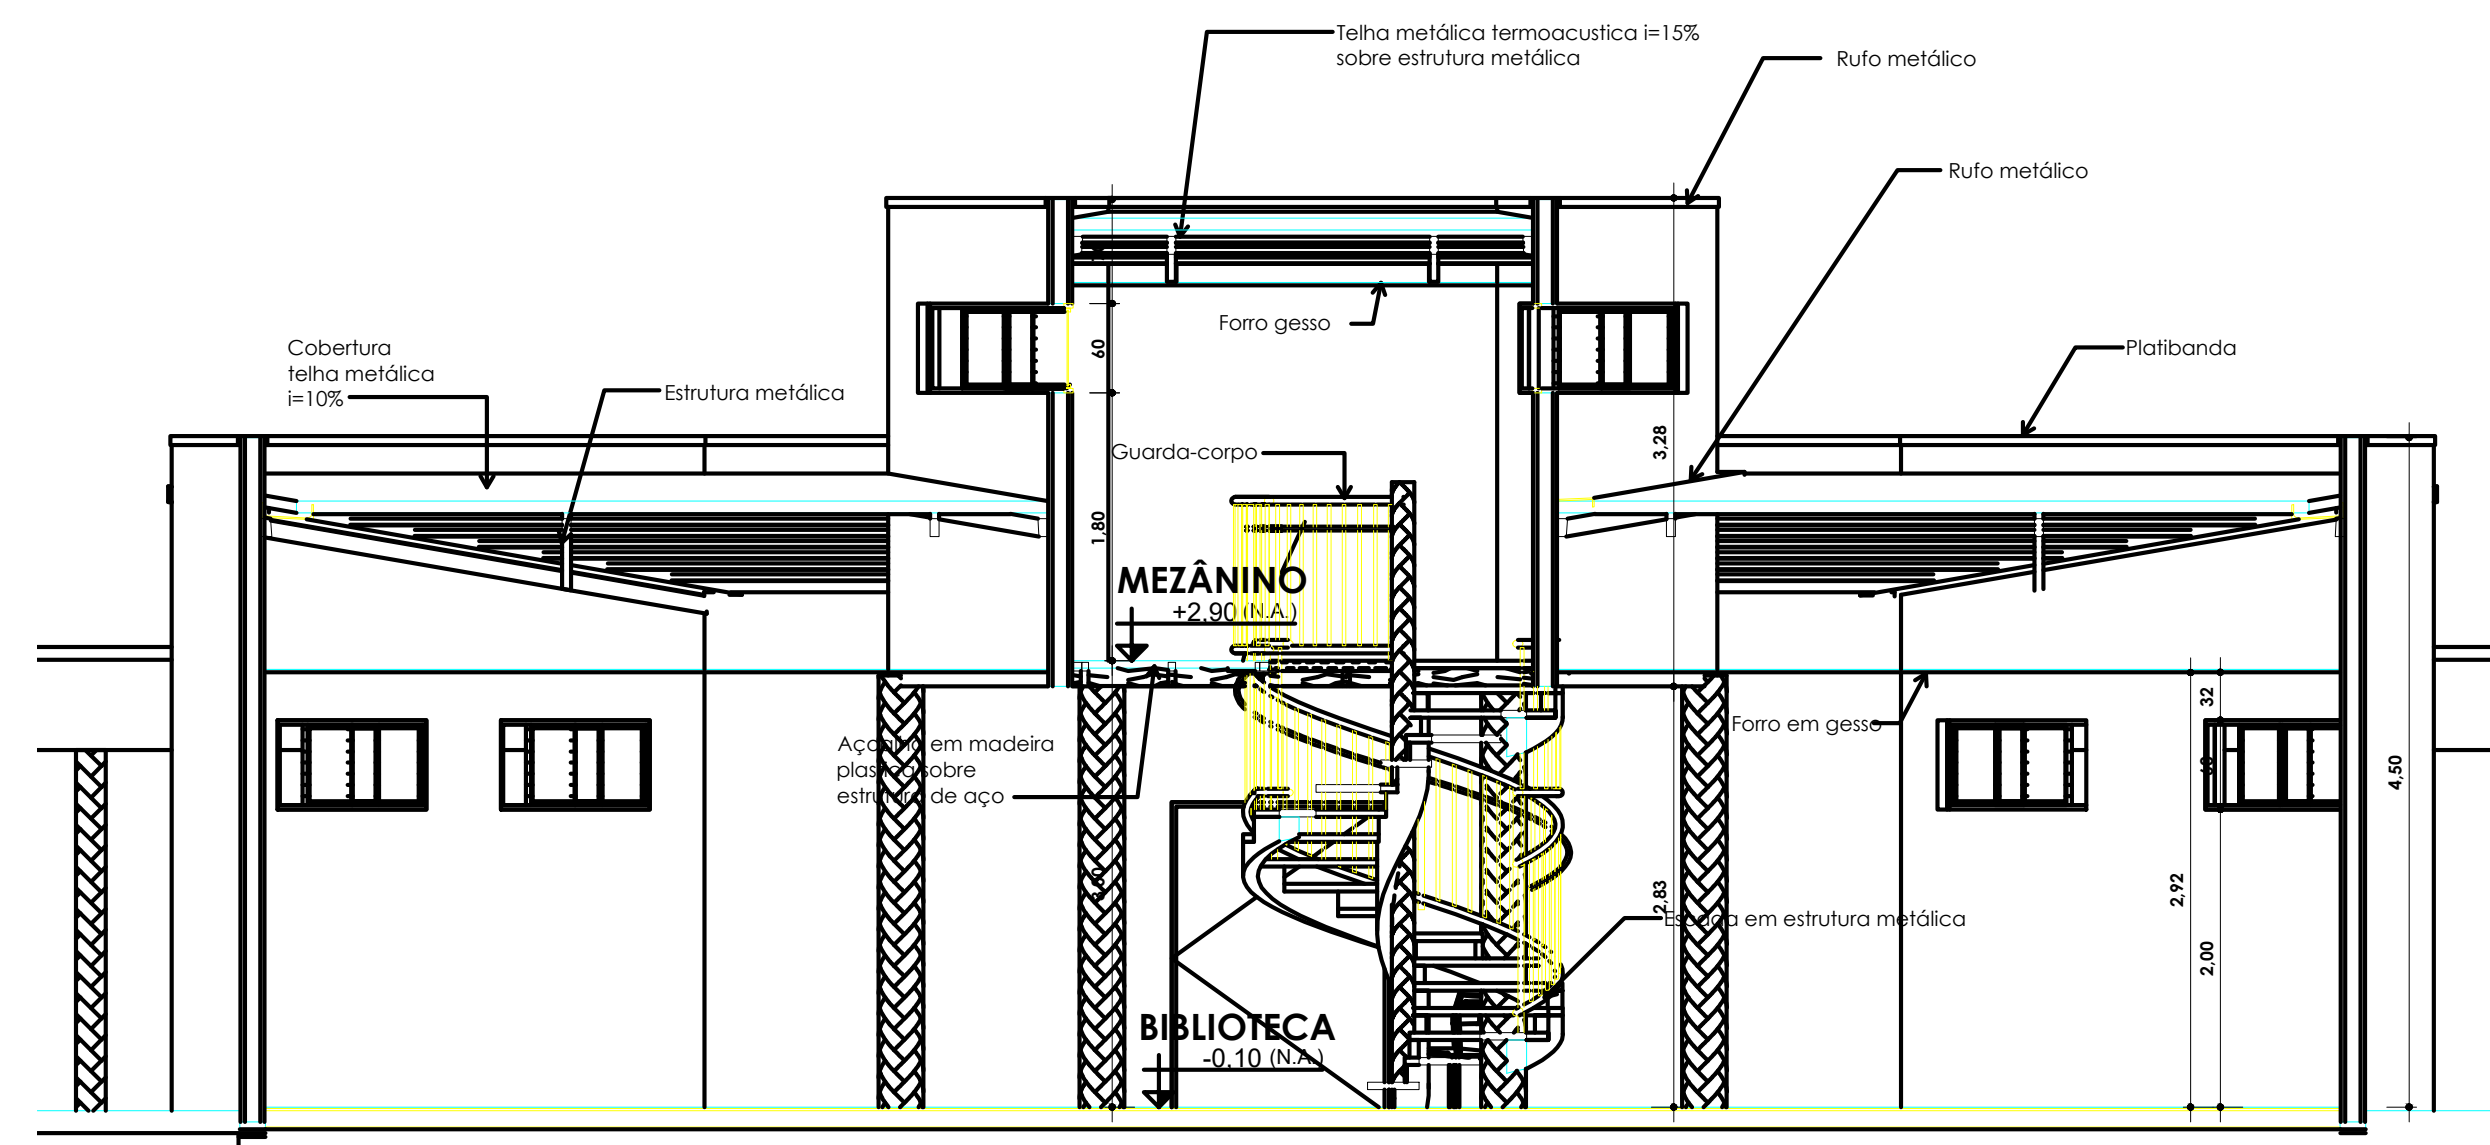

02 MEZANINO
1: 100


03 PLANTA DE LAYOUT
1: 100

04 FACHADA NOVA ENTRADA
1: 50

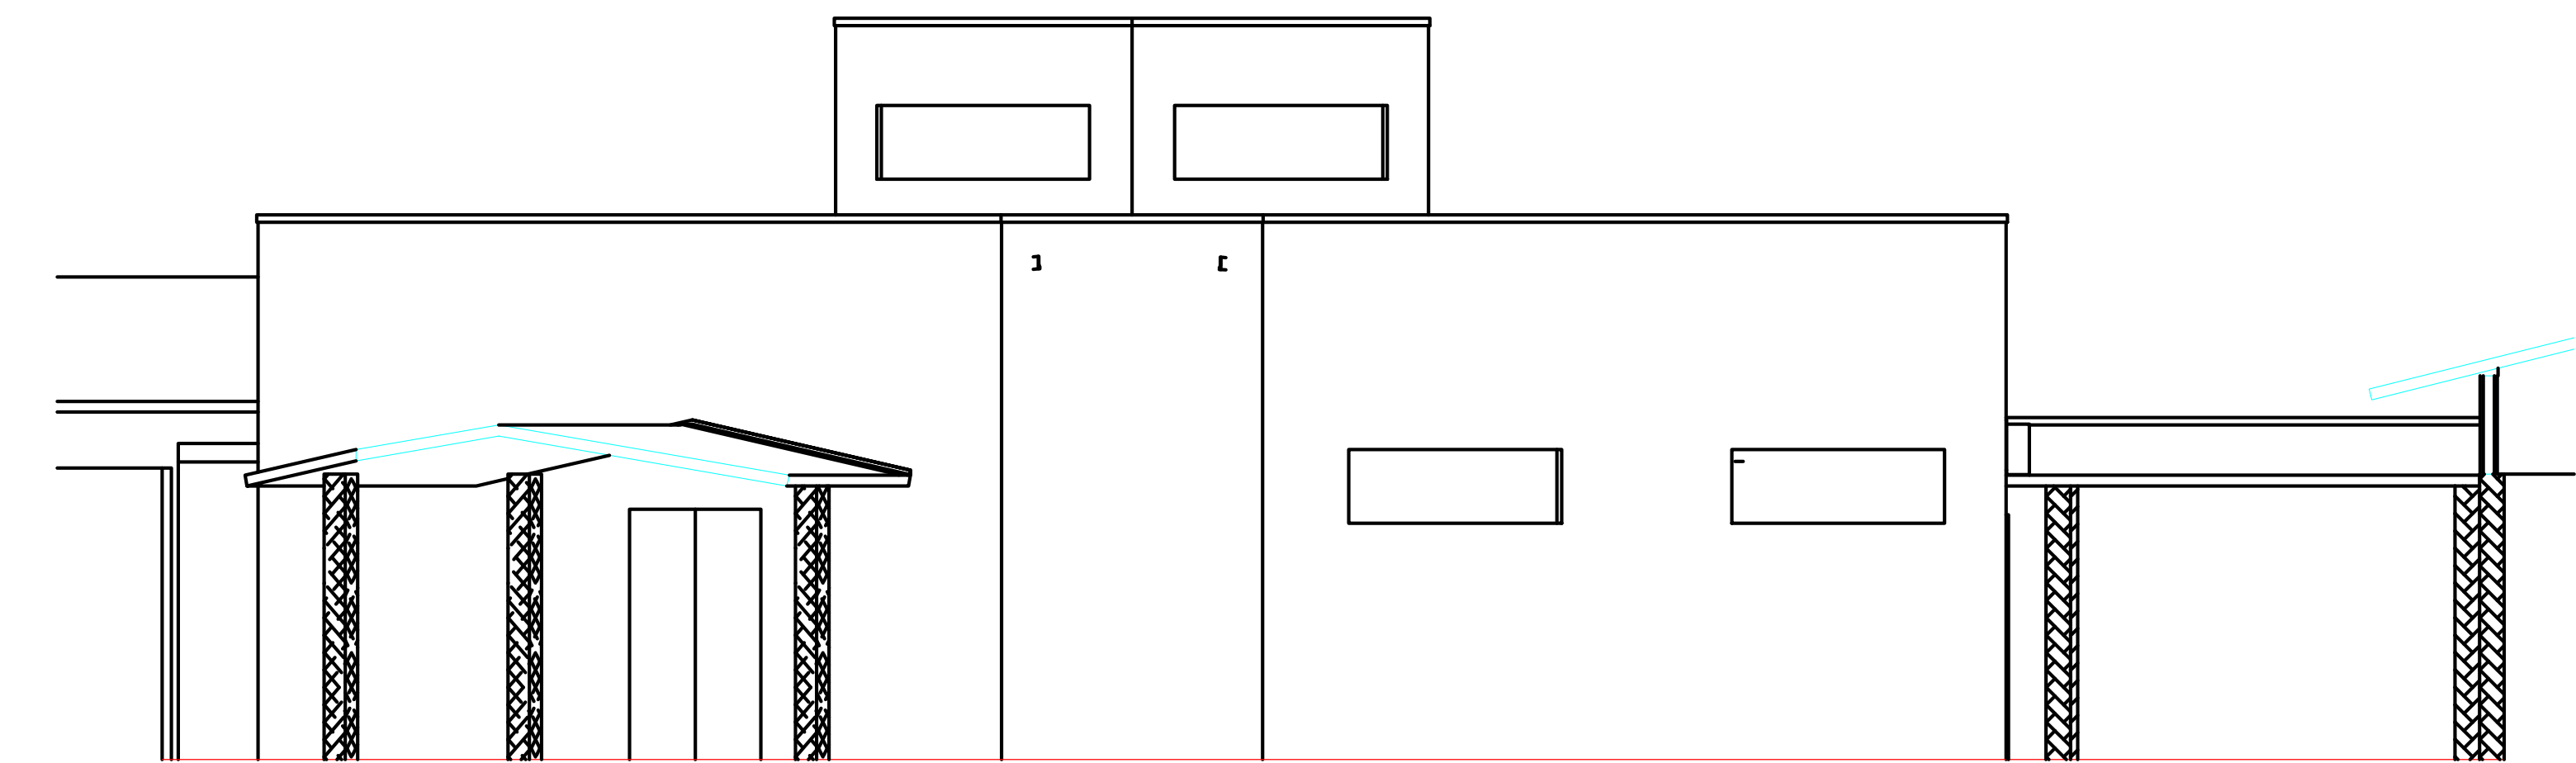


05 biblioteca fachada Copiar 1 Copiar 1 Copiar 1
1: 50


06 biblioteca corte
1: 50

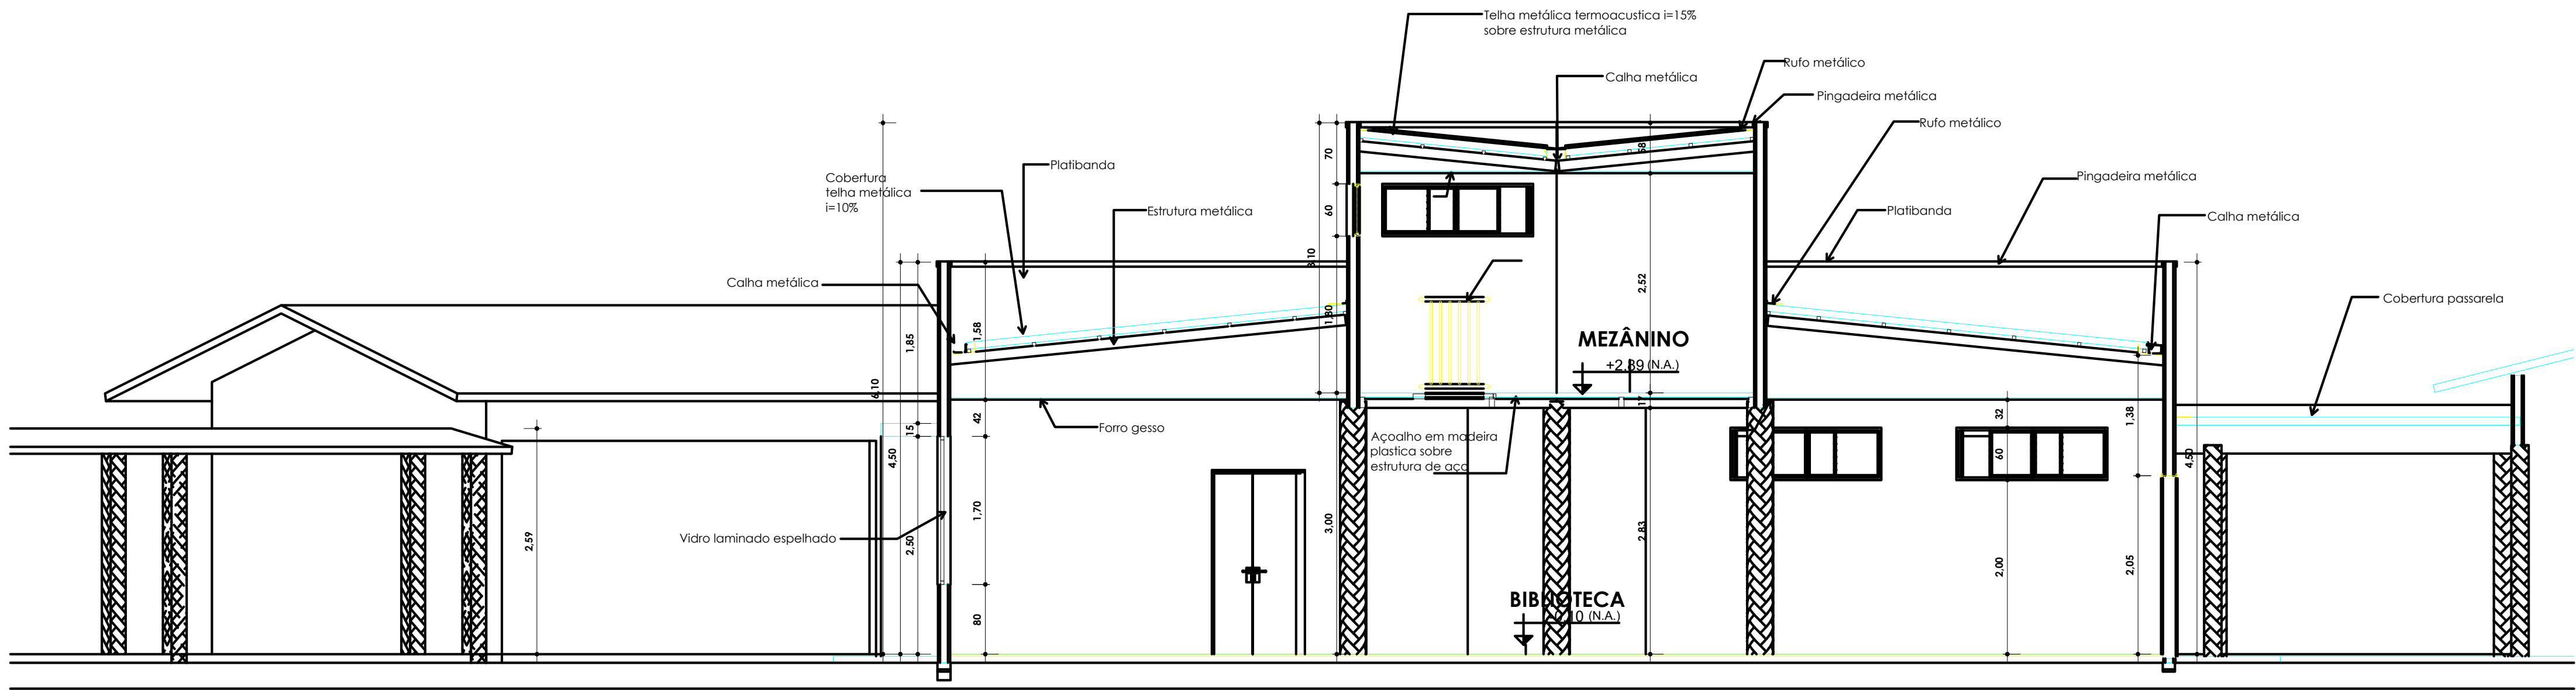


07 FACHADA 2
1: 50

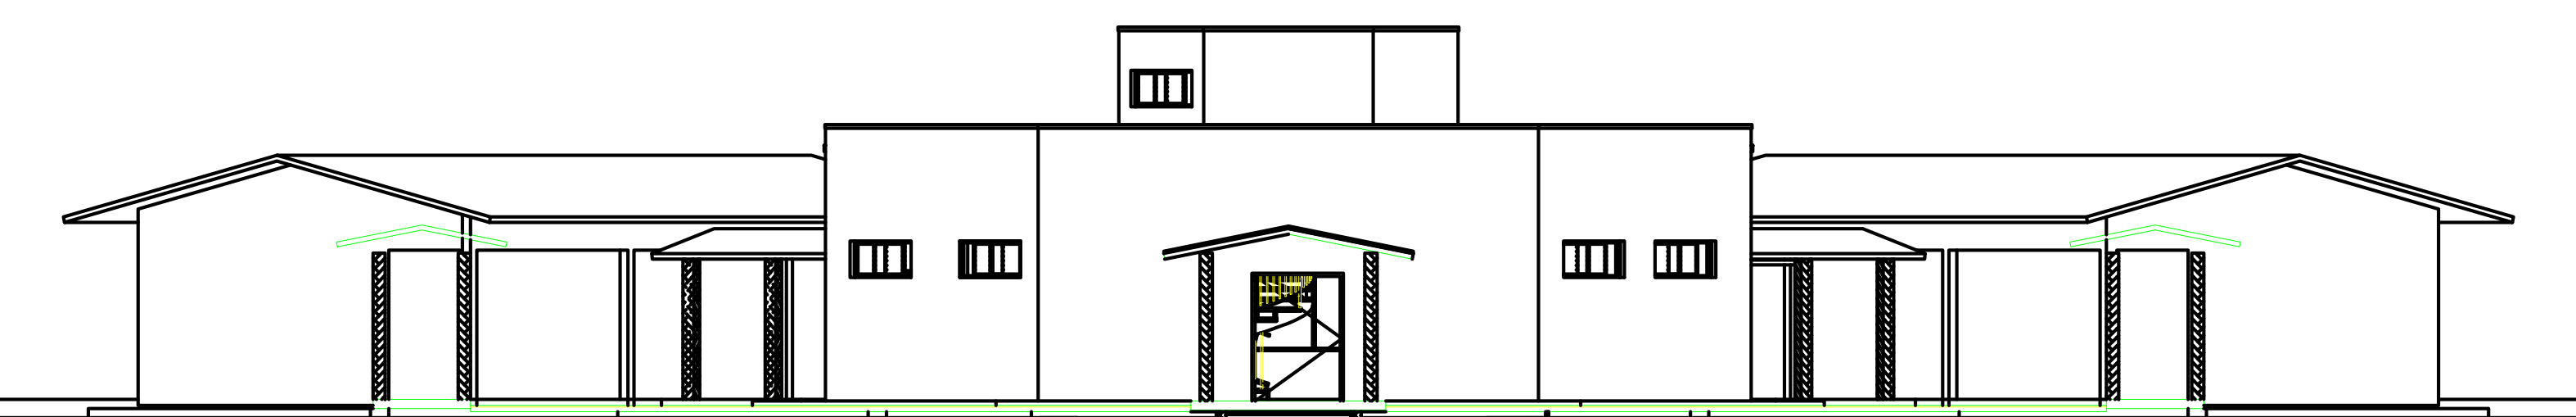

08 FACHADA 3
1: 100

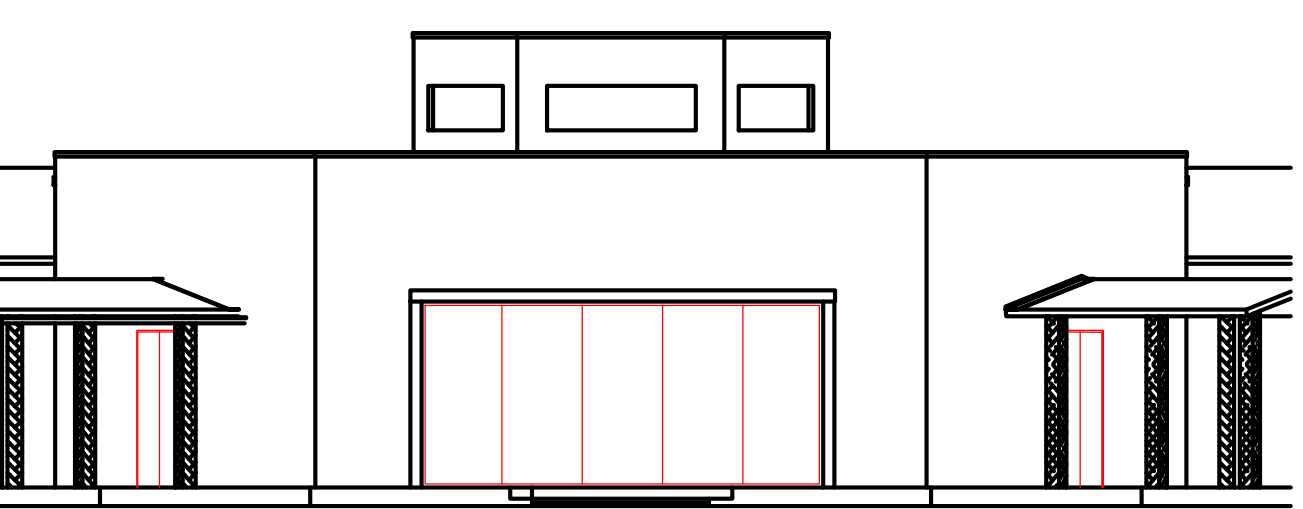

09 FACHADA PRINCIPAL
1: 100

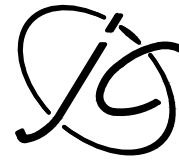VIGILÂNCIA SANITÁRIA		CREA	
		PREFEITURA	
PROJETO:		ARQUITETÔNICO 02/03	
Obra: Ampliação e construção da quadra da Escola Municipal Portal do Conhecimento			
Endereço: Avenida Caiapo, S/N.			
Cidade: Couto Magalhães		Estado: TOCANTINS	
CONTEÚDO: Planta baixa Biblioteca, Cortes e Fachadas			
PROPRIETÁRIO:		RESPONSÁVEL PELA EXECUÇÃO:	
Prefeitura Municipal de Couto Magalhães Júlio César Ramos Brasil - Prefeito			
AUTOR DO PROJETO:		ÁREAS:	
JOÃO DA CRUZ NEVES DA CONCEIÇÃO CREA-TO: 329603/D Engenheiro Civil		CONSTRUÍDA/REFORMADA: 1653,311 m² (TOTAL)	
ESCALA:		DESENVOLVIMENTO:	
INDICADAS		5324,24m²	
DATA:		DESENHO:	
OUTUBRO/2025		TALISSON SANTOS	
REVISÃO:		AS BUILT:	
		 ASSINATURA DO PROFISSIONAL jossesonarantissantos@hotmail.com	