



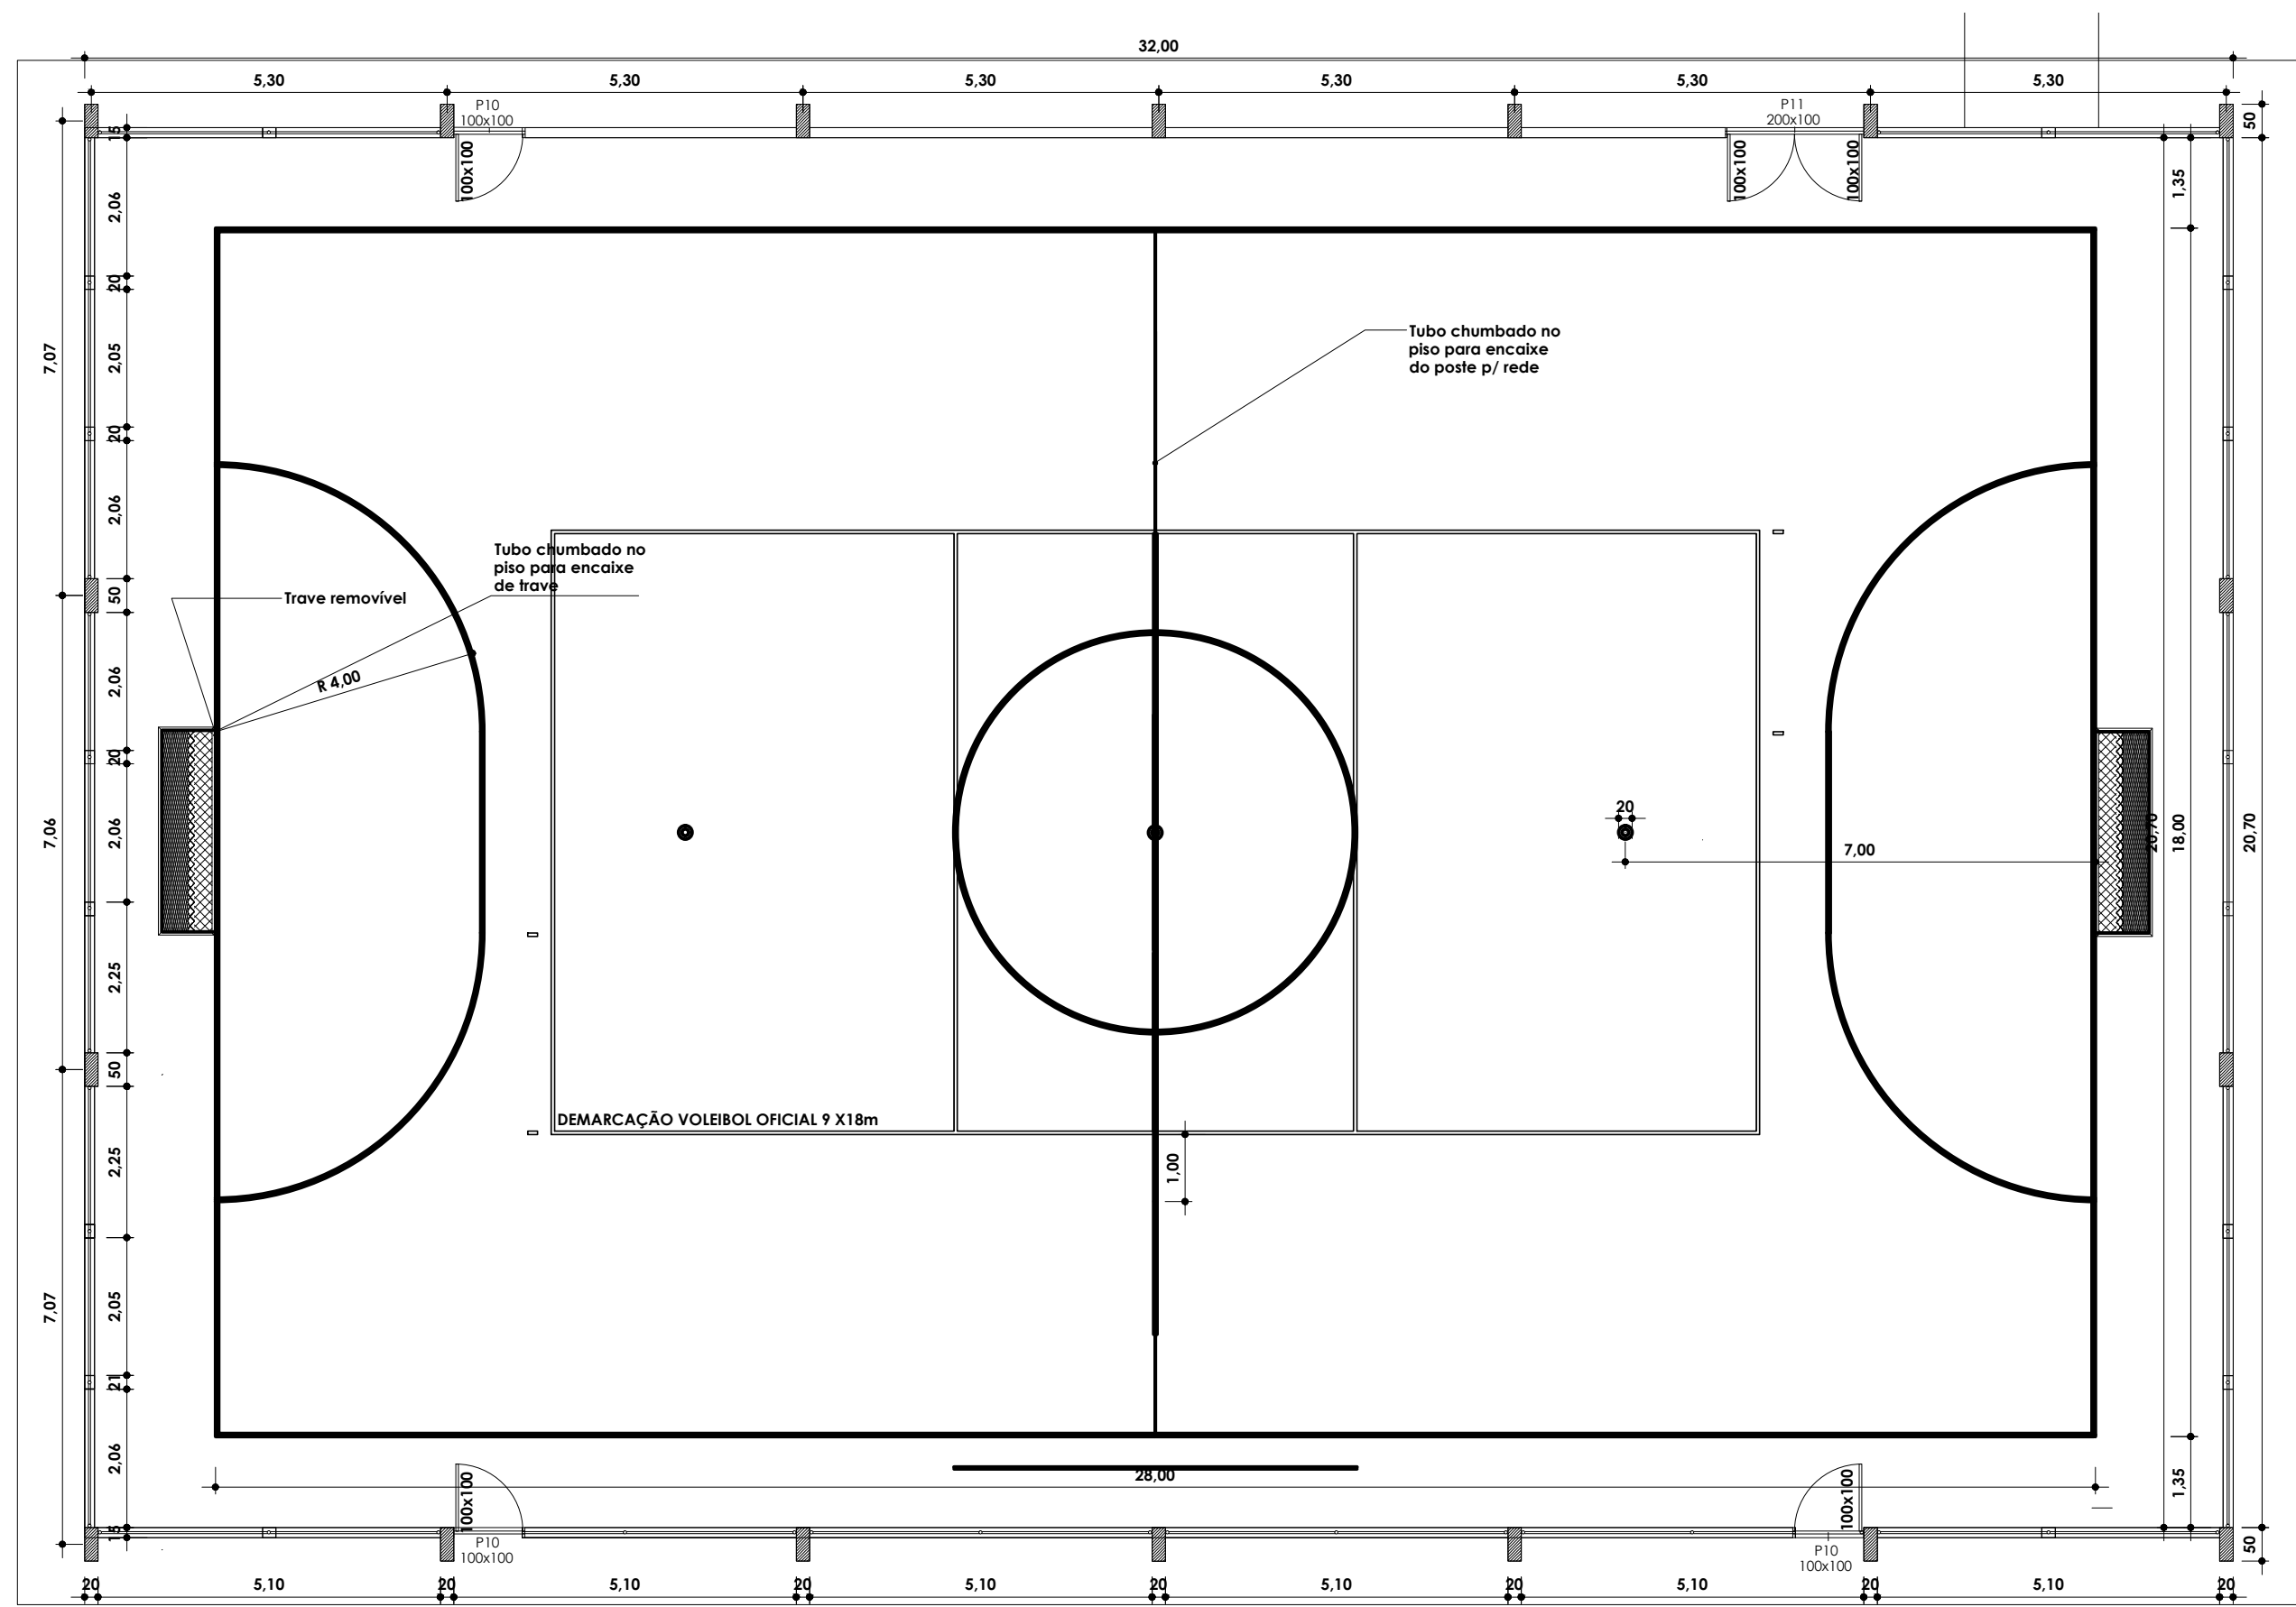


01 PLANTA BAIXA
1: 100

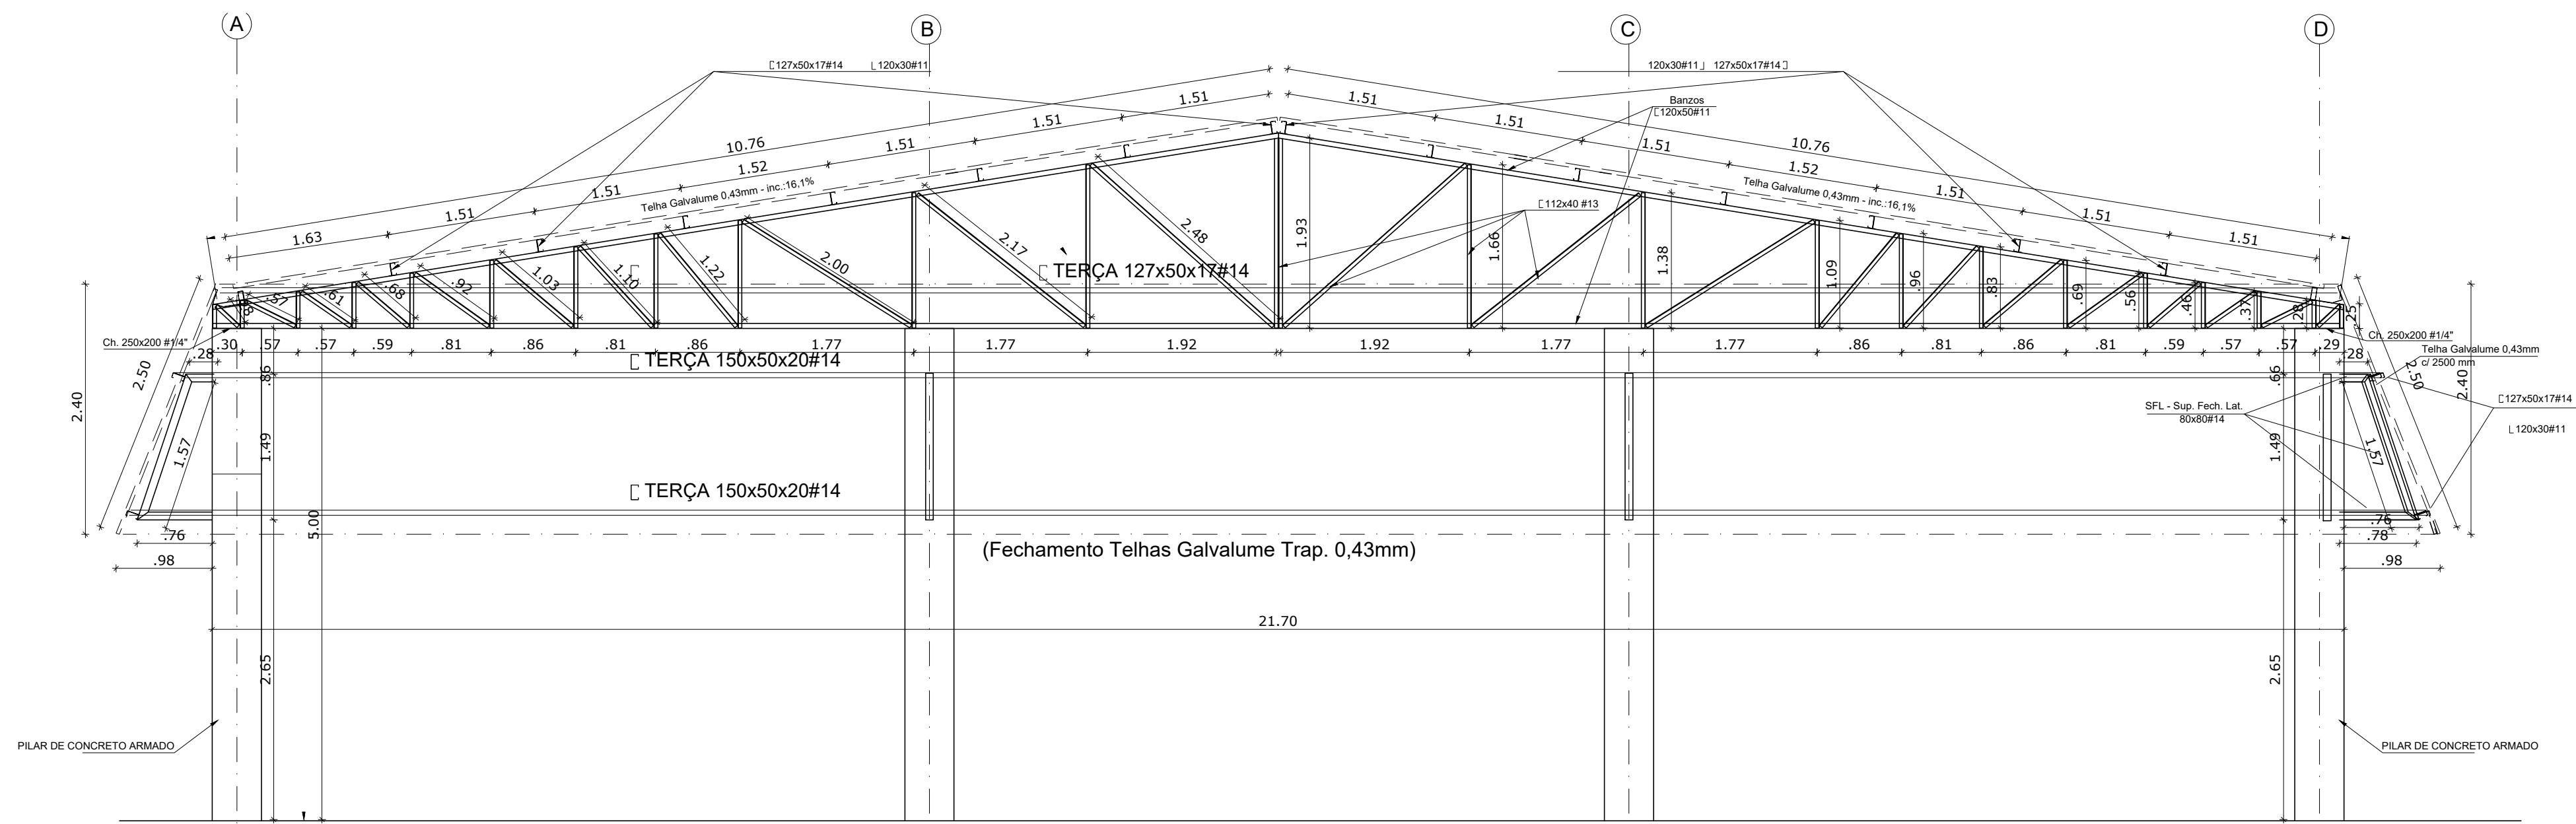

Corte AA - Det. T-1 (07x)


Corte AA - Det. T-1 (07x)

02 Corte AA - Det. T-1 (07x)
1: 50

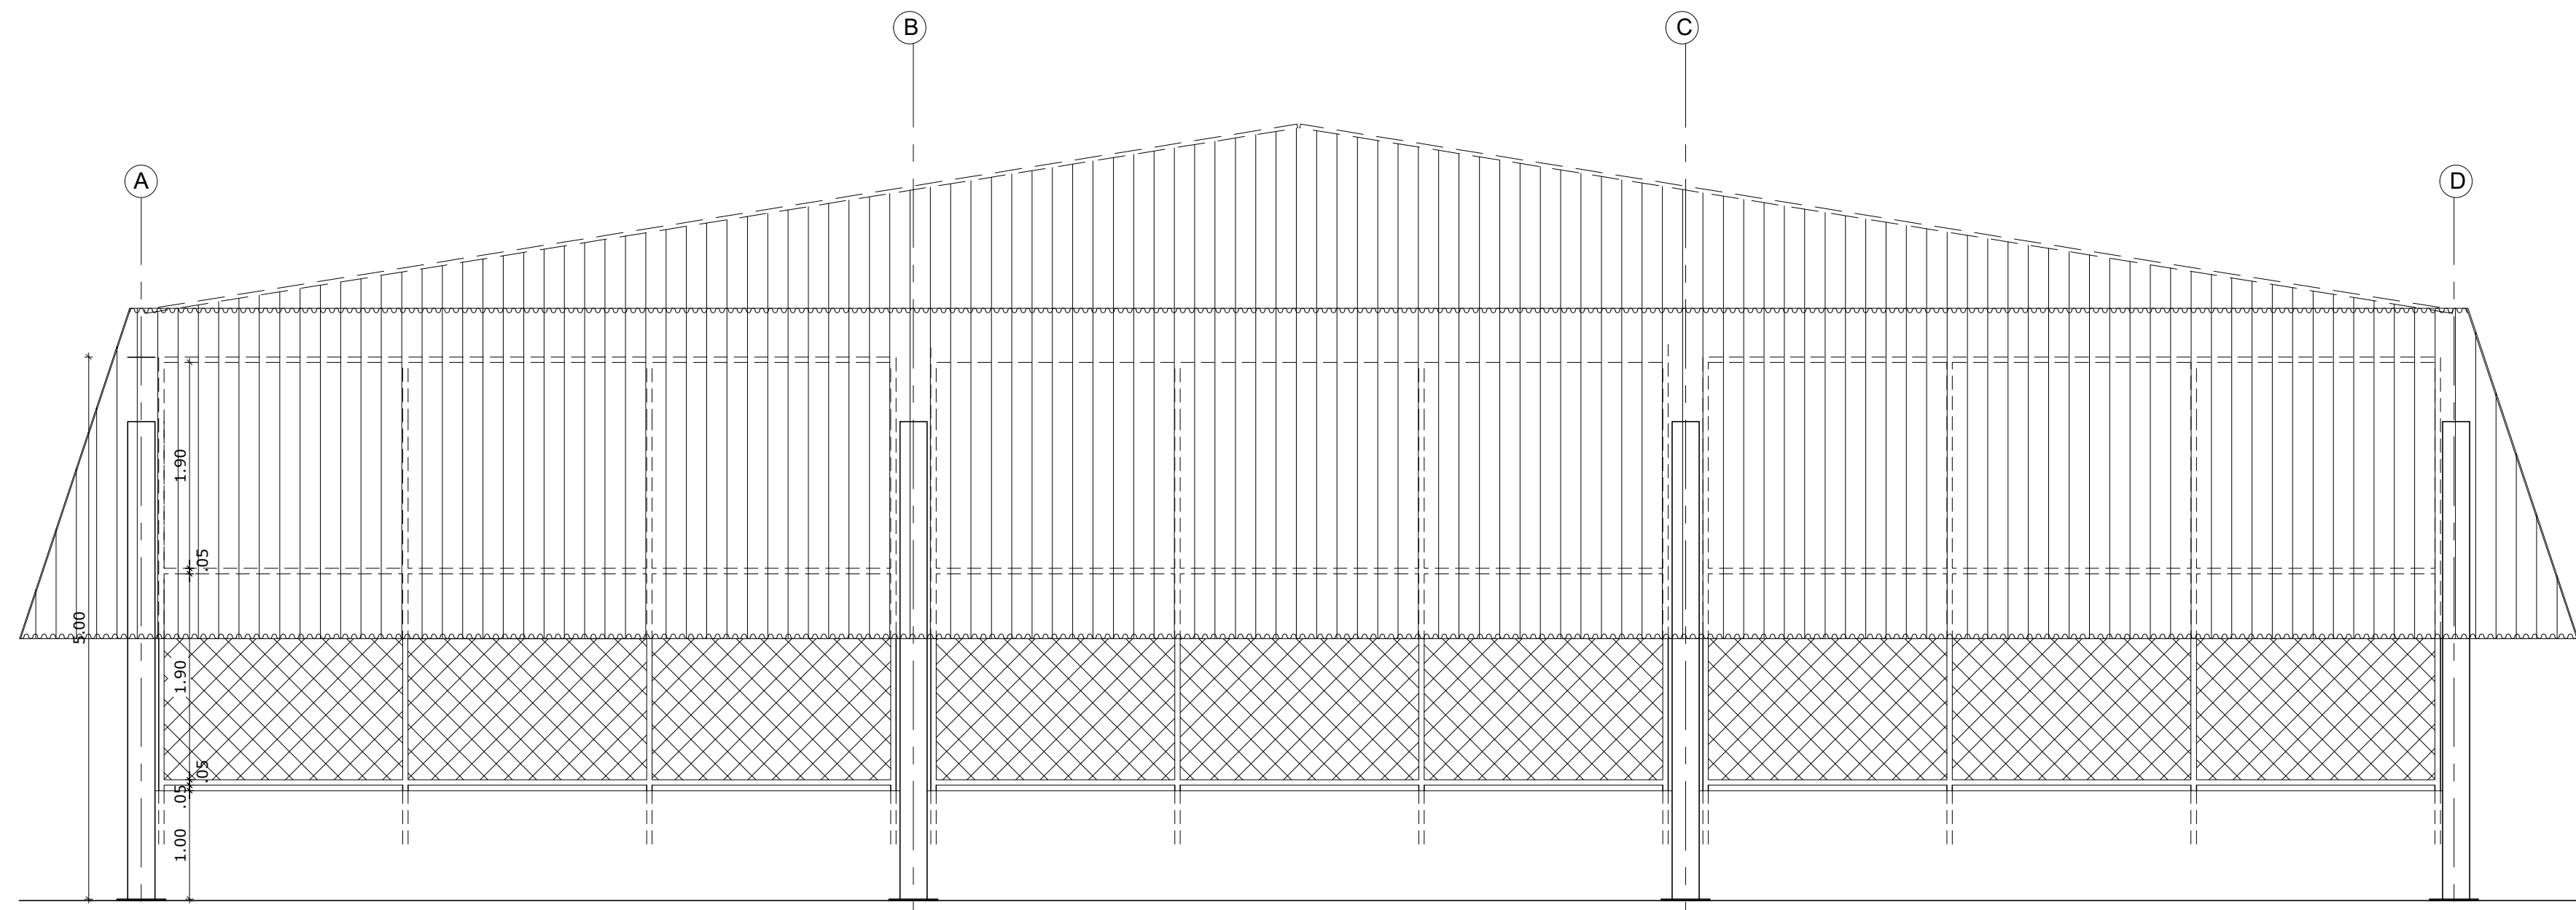


FACHADA FRONTAL


03 FACHADA FRONTAL
1: 50

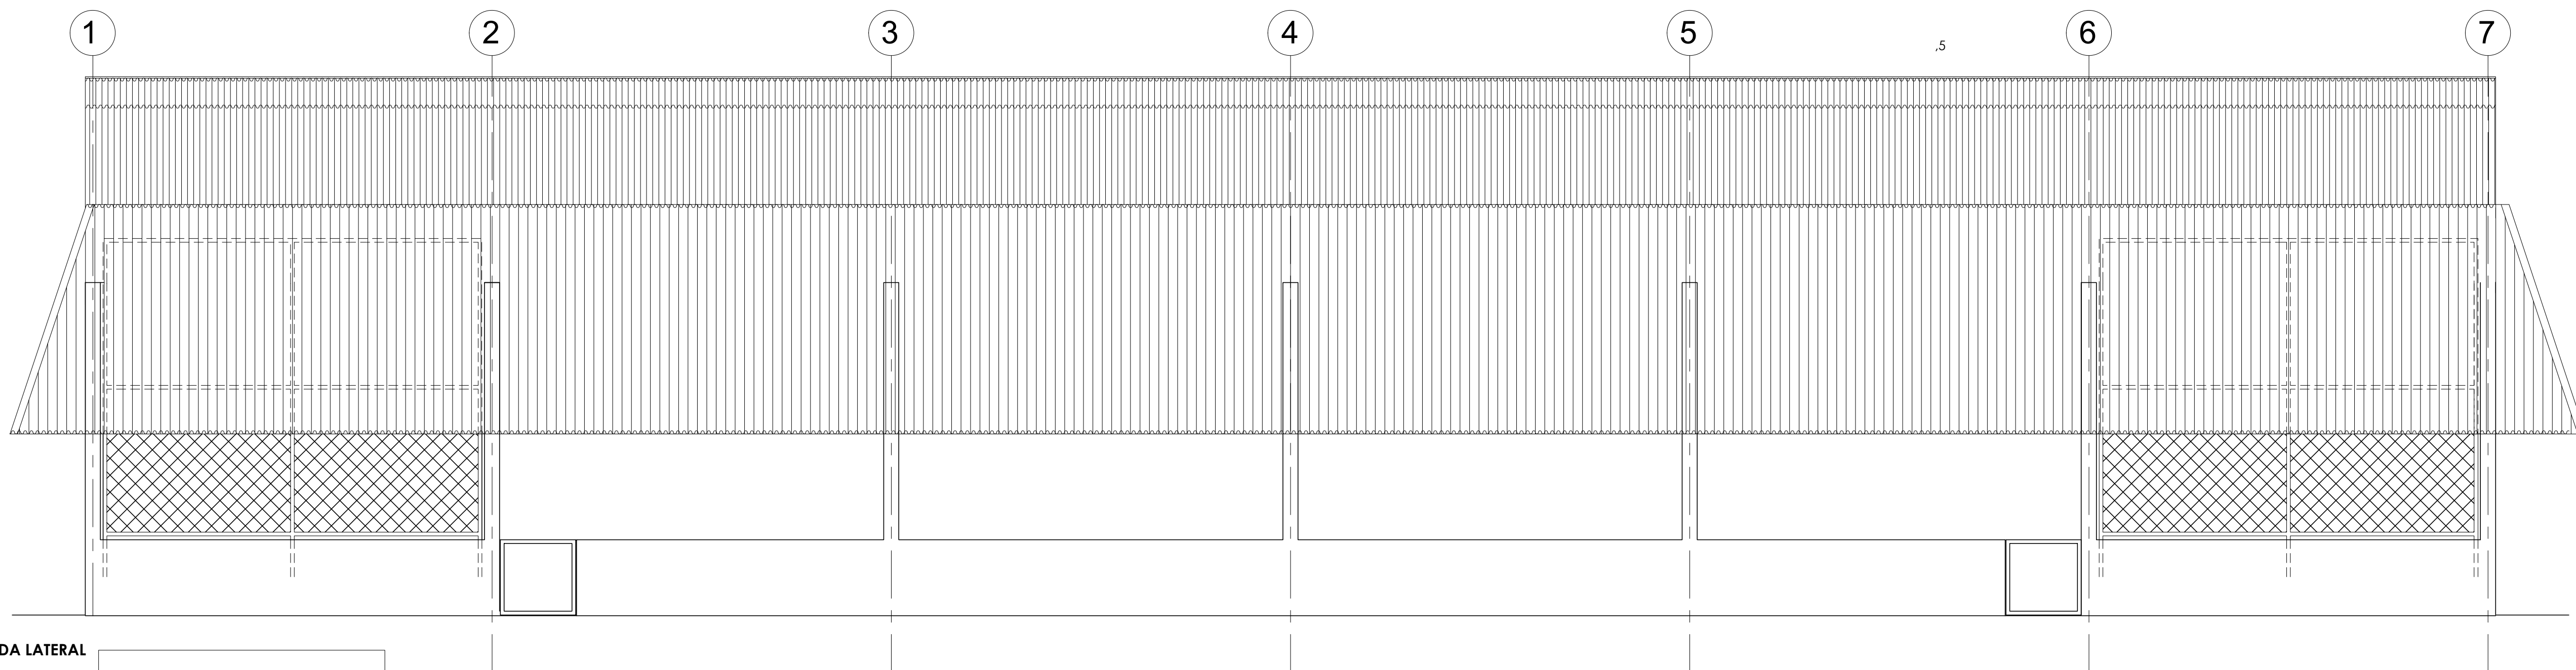

06 FACHADA LATERAL
1: 50

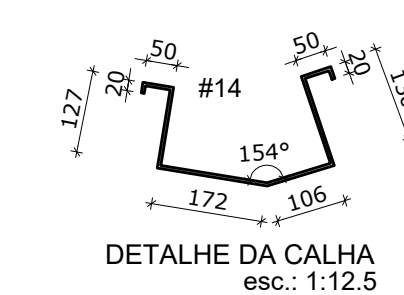

04 DETALHE DA CALHA EM MM
1: 12

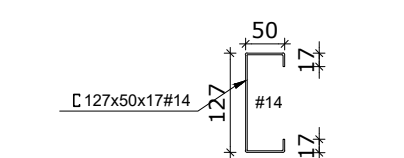

05 DETALHE DA TERÇA EM MM
1: 12

VIGILÂNCIA SANITÁRIA	CREA
	PREFEITURA
PROJETO:	ARQUITETÔNICO 03/03
Obra:	Ampliação e construção da quadra da Escola Municipal Portal do Conhecimento
Endereço:	Avenida Caiapo, S/N.
Cidade:	Couto Magalhães
Estado:	TOCANTINS
CONTEÚDO:	Planta baixa, Fachadas e cortes Quadra esportiva coberta
PROPRIETÁRIO:	RESPONSÁVEL PELA EXECUÇÃO:
Prefeitura Municipal de Couto Magalhães Julio César Ramos Brasil - Prefeito	
AUTOR DO PROJETO:	ÁREAS:
JOÃO DA CRUZ NEVES DA CONCEIÇÃO CREA-TO: 329603/D Engenheiro Civil	674,23m² ÁREA EXISTENTE 1.399,15m² ÁREA DA INTERVENÇÃO 2.073,38m² ÁREA TOTAL
ESCALA:	TERRENO:
INDICADAS	5324,24m²
DATA:	DESENHO:
OUTUBRO/2025	TALISSON SANTOS
REVISÃO:	AS BUILT:

ASSINATURA DO PROFISSIONAL
joseassessoromunicipal@hotmail.com
(085) 3030-5673