


1 IMPLANTAÇÃO

ESCALA
1/200



3 SITUAÇÃO S 8º 35' 18" , W 35º 30' 9"

ESCALA
1/500

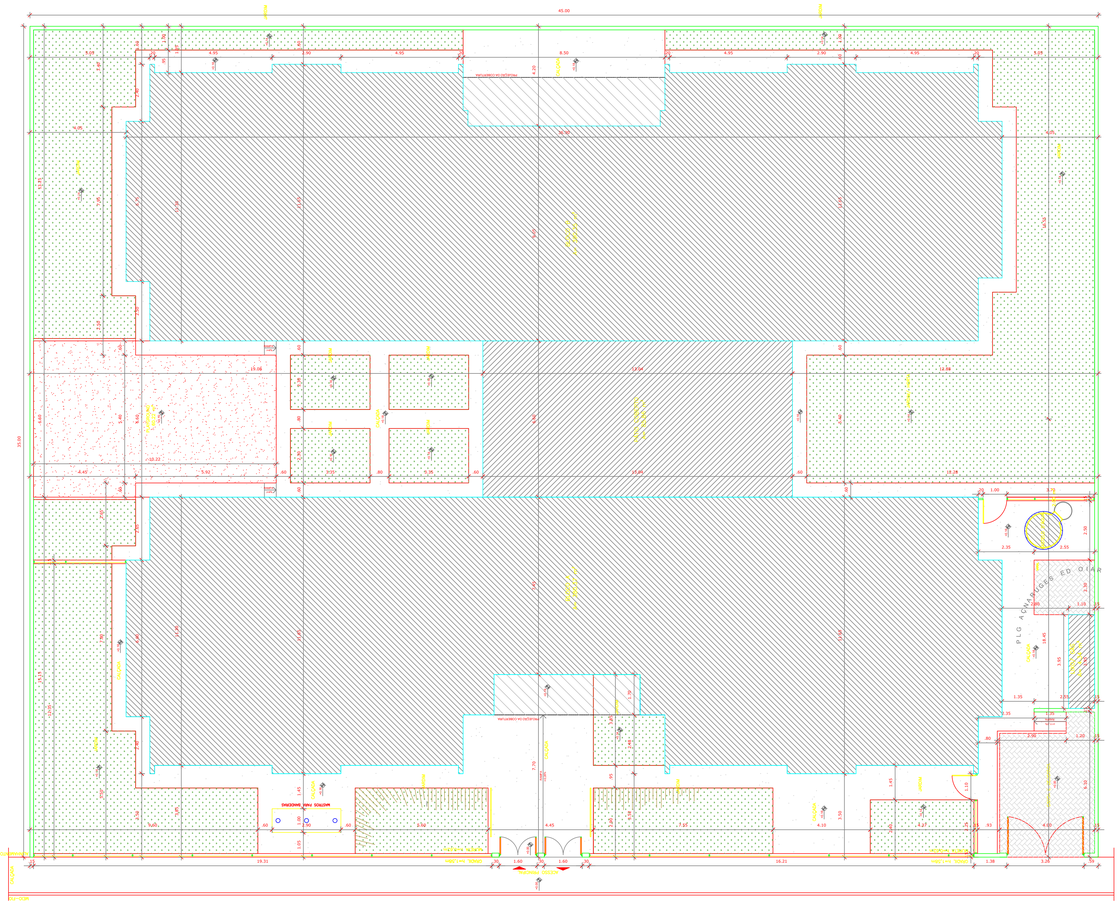

2 LOCAÇÃO

ESCALA
1/500

QUADRO DE ÁREAS:

.1575,00M²

PROPRIETARIO:
Prefeitura de AGUA PRETA /PE

Documento assinado digitalmente
LUCAS VINICIUS DE MORAES MARQUES
Verifique em https://validar.iti.gov.br

RESP. TEC.
LUCAS VINICIUS DE MORAES MARQUES
ENGENHEIRO CIVIL
CREA-PE Nº 181845116-6

FOLHA
P01
/01

PROJETO : SITUAÇÃO, LOCAÇÃO E IMPLANTAÇÃO
LOCAL : AGROVILA LIBERAL

MORAES ENGENHARIA
.ARQUITETURA .PROJETOS .OBRAS

DATA: MAIO/2026

PROJETO ARQUITETÔNICO:

ESCALA: INDICADA

TAMANHO PAPEL ISO A1 – 841mm X 594mm