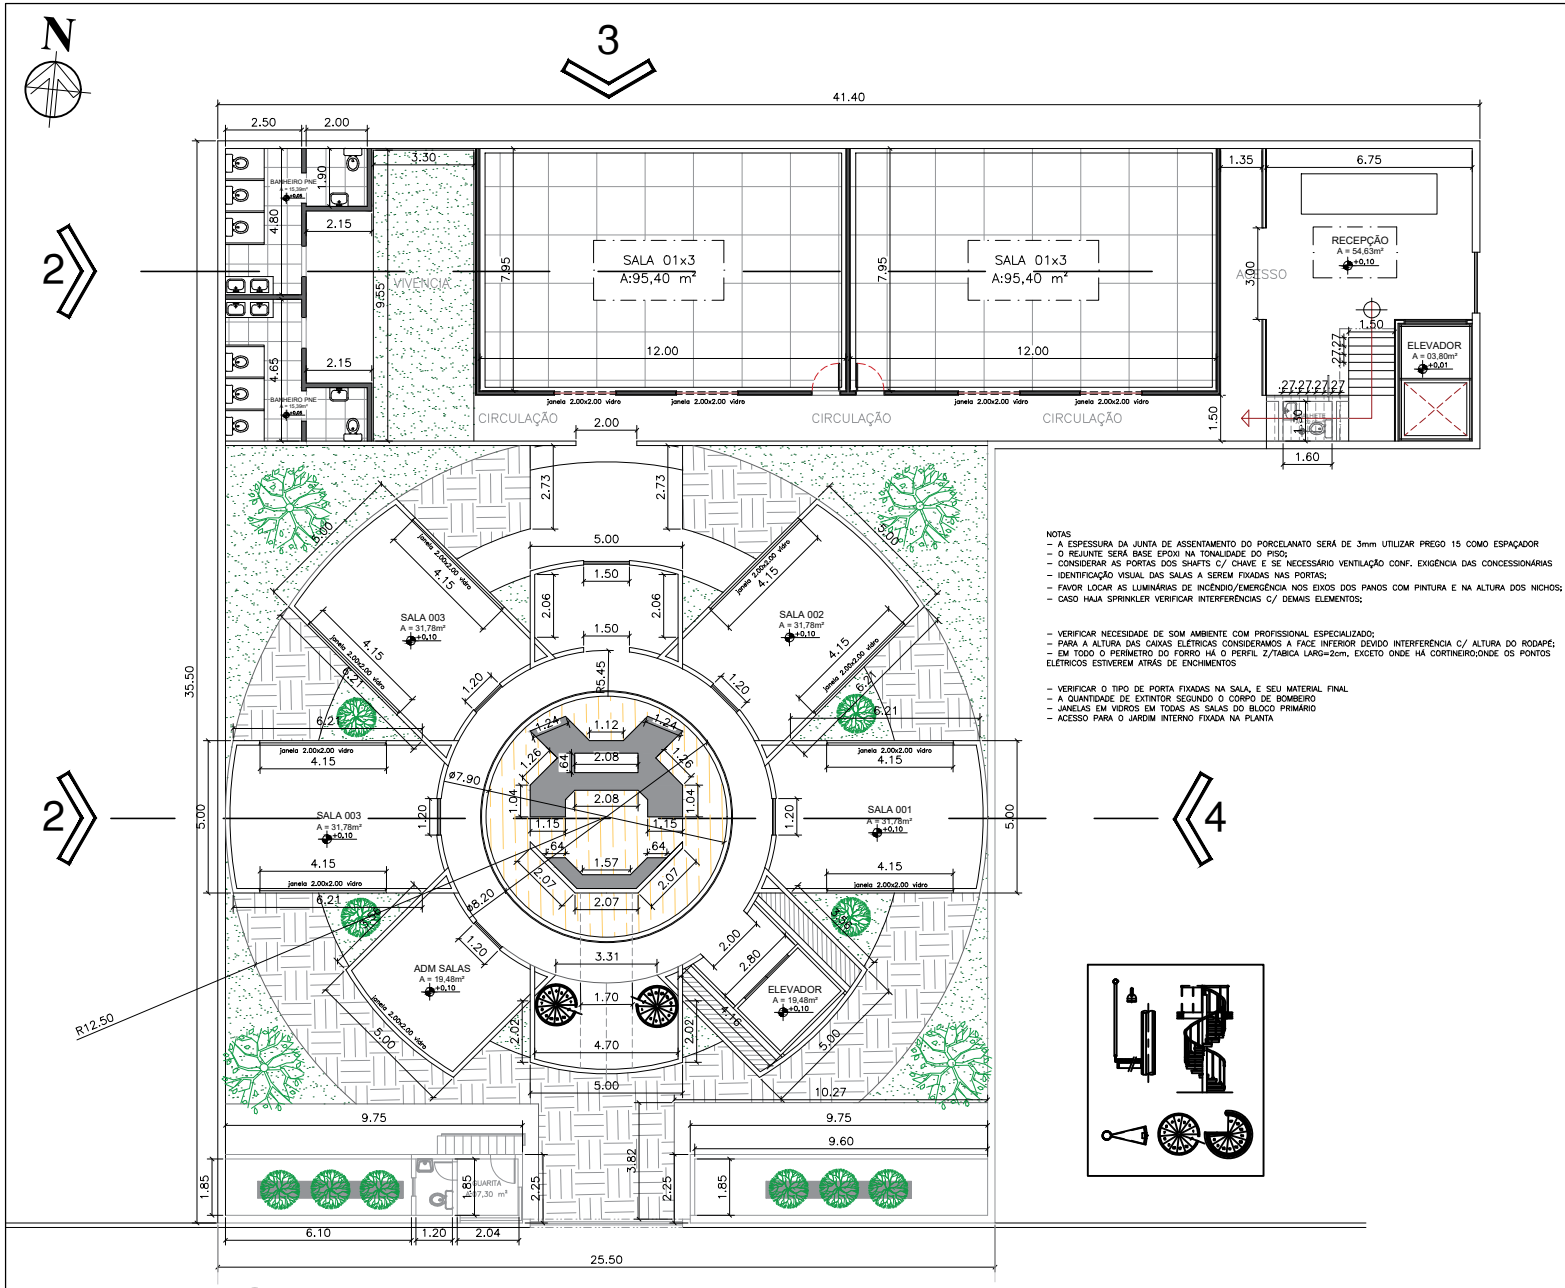

NOTAS
- A ESPESSURA DA JUNTA DE ASSENTAMENTO DO PORCELANATO SERÁ DE 3mm UTILIZAR PREGO 15 COMO ESPAÇADOR
- O REJUNTE SERÁ BASE EPOXI NA TONALIDADE DO PISO;
- CONSIDERAR AS PORTAS DOS SHAFTS C/ CHAVE E SE NECESSÁRIO VENTILAÇÃO CONF. EXIGÊNCIA DAS CONCESSIONÁRIAS
- IDENTIFICAÇÃO VISUAL DAS SALAS A SEREM FIXADAS NAS PORTAS;
- FAVOR LOCAR AS LUMINÁRIAS DE INCÊNDIO/EMERGÊNCIA NOS EIXOS DOS PANOS COM PINTURA E NA ALTURA DOS NICHOS;
- CASO HAJA SPRINKLER VERIFICAR INTERFERÊNCIAS C/ DEMAIS ELEMENTOS;

- VERIFICAR NECESSIDADE DE SOM AMBIENTE COM PROFISSIONAL ESPECIALIZADO;
- PARA A ALTURA DAS CAIXAS ELÉTRICAS CONSIDERARMOS A FACE INFERIOR DEVIDO INTERFERÊNCIA C/ ALTURA DO RODAPÉ;
- EM TODO O PERÍMETRO DO FORRO HÁ O PERFIL Z/TABICA LARG=2cm, EXCETO ONDE HÁ CORTINEIRO;ONDE OS PONTOS ELÉTRICOS ESTIVEREM ATRÁS DE ENCHIMENTOS

- VERIFICAR O TIPO DE PORTA FIXADAS NA SALA, E SEU MATERIAL FINAL
- A QUANTIDADE DE EXTINTOR SEGUNDO O CORPO DE BOMBEIRO
- JANELAS EM VIDROS EM TODAS AS SALAS DO BLOCO PRIMÁRIO
- ACESSO PARA O JARDIM INTERNO FIXADA NA PLANTA

PLANTA BAIXA GERAL
ESCALA: 1-50

OBSERVAÇÕES:

ALTERAÇÃO	DATA	REVISÃO	ASSUNTO

LIV ARQUITETURA: PLANEJAMENTO DE PROJETOS 2023, inc.

PROJETO EXECUTIVO
PROJETO DE ARQUITETURA

Proprietário: CLIENTE
Local: NOME LOCAL
Autor do Projeto:
LIV ARQUITETURA inc.
ARQUITETO ARQUITETONICO E URBANISMO
Responsável Técnico: ELI SENNA
Assunto: PROJETO ESCOLA MUSICAL
Escala: INDICADA
Data: ANO/MES
Folha: ARQ-01

1 ESC PLANTA BAIXA COMPLETE