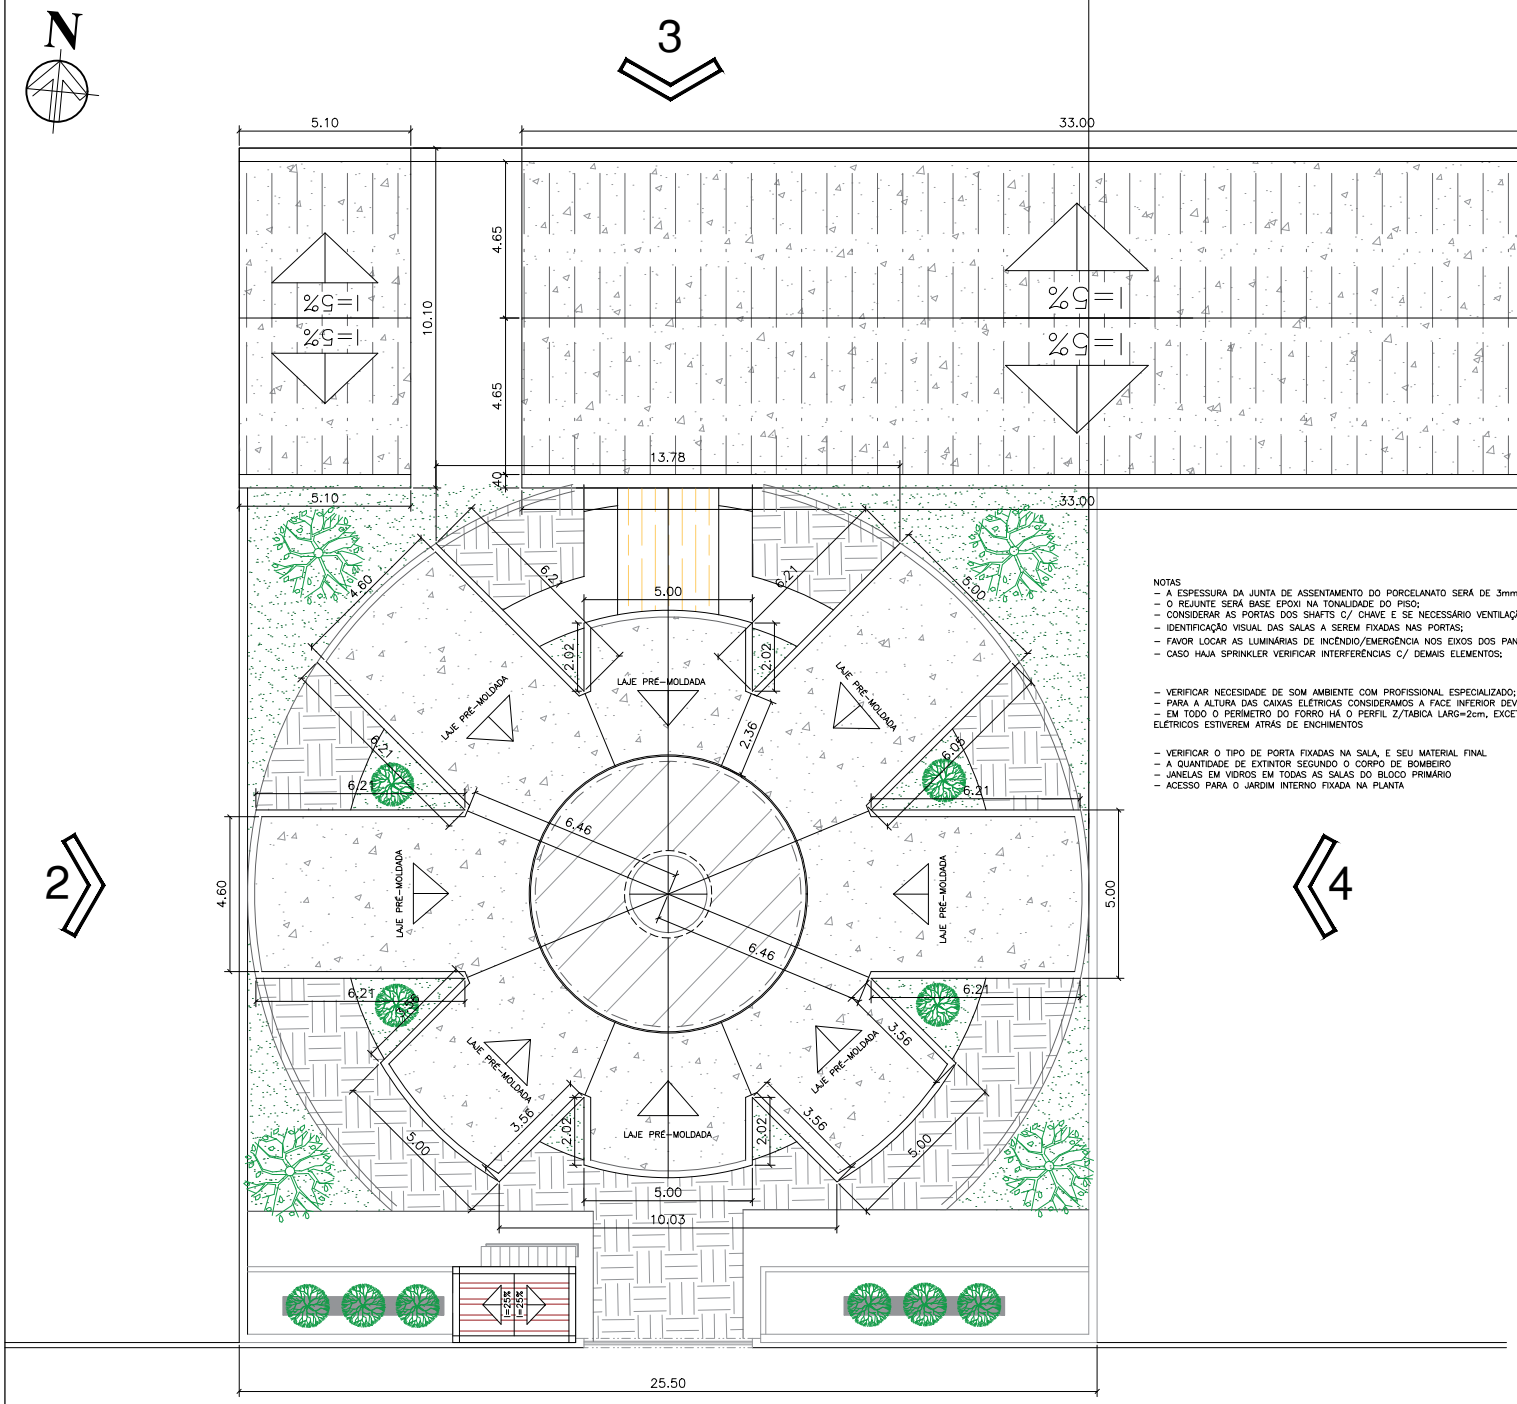

COBERTURA
ESCALA: 1-50

NOTAS
– A ESPESSURA DA JUNTA DE ASSENTAMENTO DO PORCELANATO SERÁ DE 3mm UTILIZAR PREGO 15 COMO ESPAÇADOR
– O REJUNTE SERÁ BASE EPOXI NA TONALIDADE DO PISO;
– CONSIDERAR AS PORTAS DOS SHAFTS C/ CHAVE E SE NECESSÁRIO VENTILAÇÃO CONF. EXIGÊNCIA DAS CONCESSIONÁRIAS
– IDENTIFICAÇÃO VISUAL DAS SALAS A SEREM FIXADAS NAS PORTAS;
– FAVOR LOCAR AS LUMINÁRIAS DE INCÊNDIO/EMERGÊNCIA NOS EIXOS DOS PANOS COM PINTURA E NA ALTURA DOS NICHOS;
– CASO HAJA SPRINKLER VERIFICAR INTERFERÊNCIAS C/ DEMAIS ELEMENTOS;

– VERIFICAR NECESIDADE DE SOM AMBIENTE COM PROFISSIONAL ESPECIALIZADO;
– PARA A ALTURA DAS CAIXAS ELÉTRICAS CONSIDERAMOS A FACE INFERIOR DEVIDO INTERFERÊNCIA C/ ALTURA DO RODAPÉ;
– EM TODO O PERÍMETRO DO FORRO HÁ O PERFIL Z/TABICA LARG=2cm, EXCETO ONDE HÁ CORTINEIRO;ONDE OS PONTOS ELÉTRICOS ESTIVEREM ATRÁS DE ENCHIMENTOS

– VERIFICAR O TIPO DE PORTA FIXADAS NA SALA, E SEU MATERIAL FINAL
– A QUANTIDADE DE EXTINTOR SEGUNDO O CORPO DE BOMBEIRO
– JANELAS EM VIDROS EM TODAS AS SALAS DO BLOCO PRIMÁRIO
– ACESSO PARA O JARDIM INTERNO FIXADA NA PLANTA

OBSERVAÇÕES:

ALTERAÇÃO	DATA	REVISÃO	ASSUNTO

LIV ARQUITETURA

LIV ARQUITETURA: PLANEJAMENTO DE PROJETOS
2023, Inc.

PROJETO EXECUTIVO
PROJETO DE ARQUITETURA

Proprietário: CLIENTE

Local: NOME LOCAL

Autor do Projeto:

LIV ARQUITETURA Inc.
ARQUITETO ARQUITETONICO E URBANISMO

Responsável Técnico: ELI SENNA

Assunto:	Escala:	Data:	Folha:
PROJETO ESCOLA MUSICAL	INDICADA	ANO/MES	ARQ-01