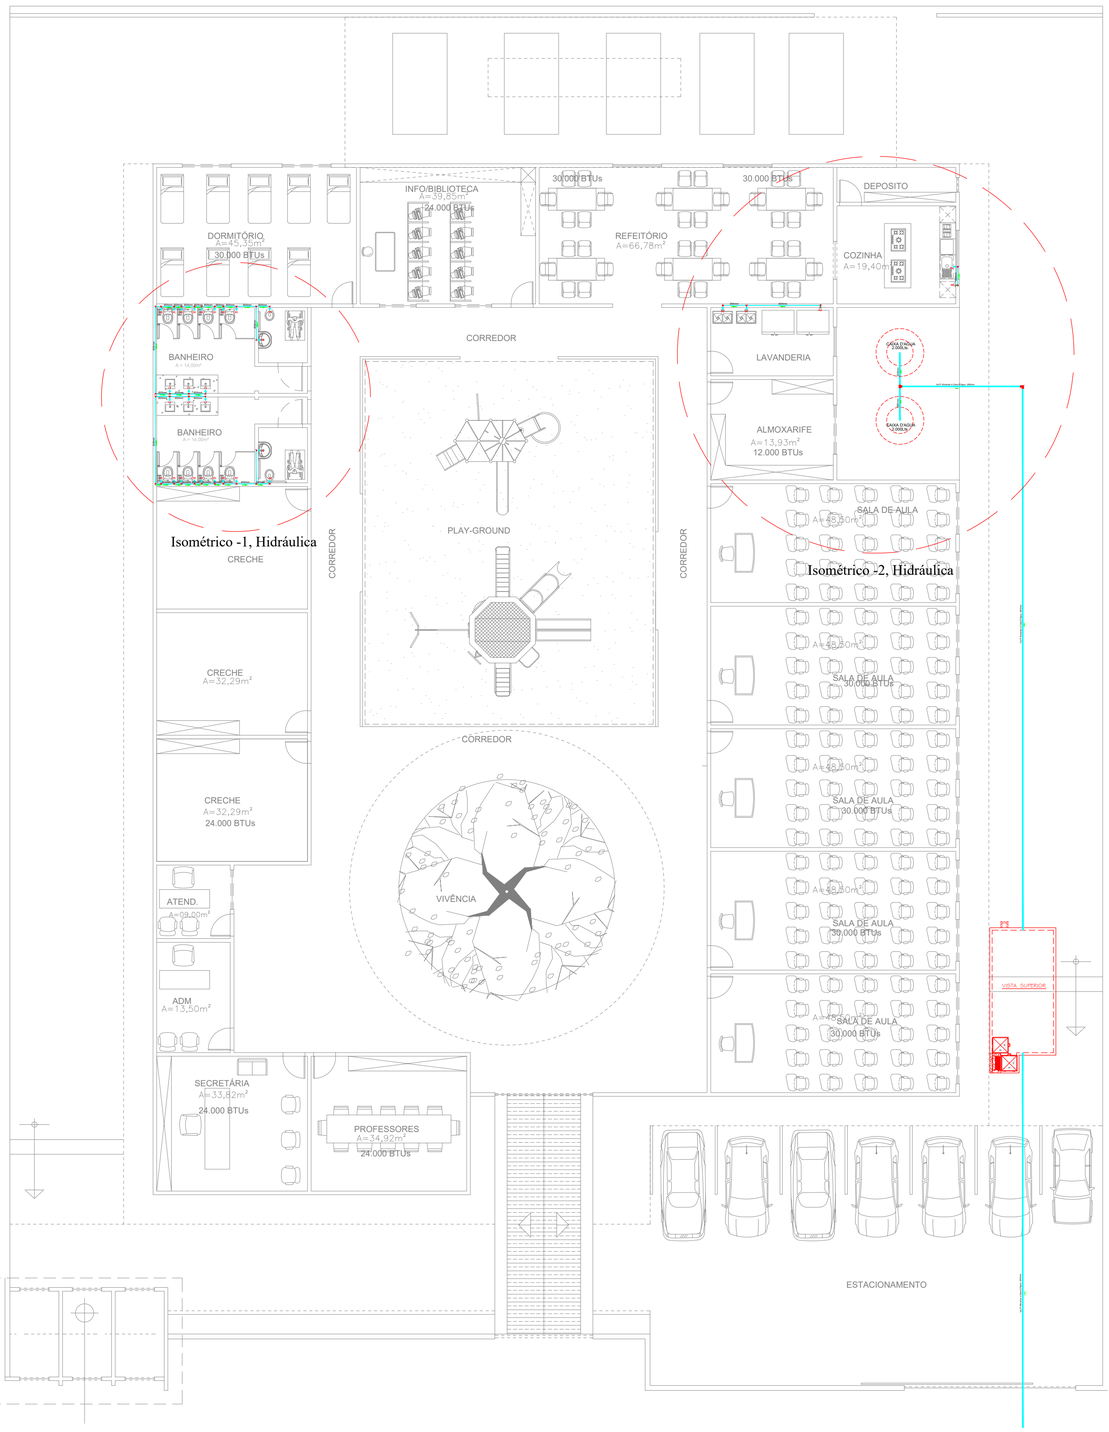

Planta Baixa Hidráulica - Creche / Escola

ESCALA 1:125

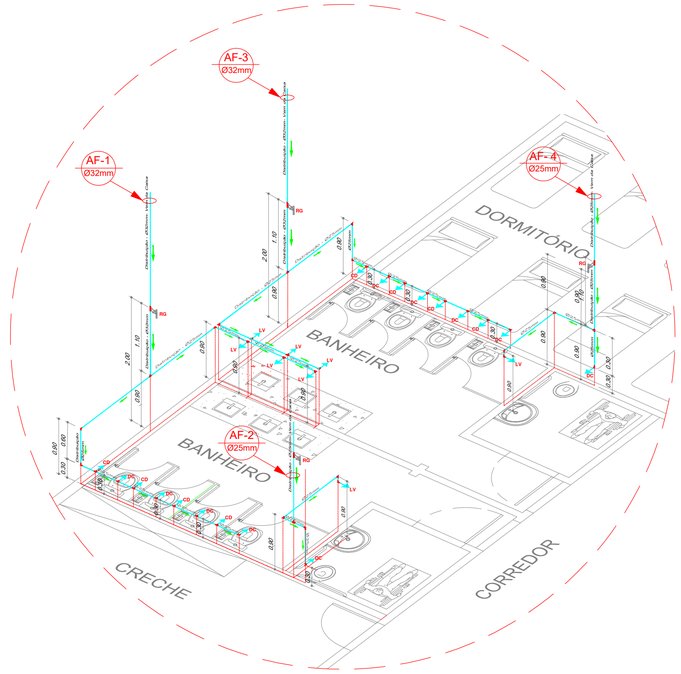

Isométrico -1, Hidráulica

Esc.:1/50

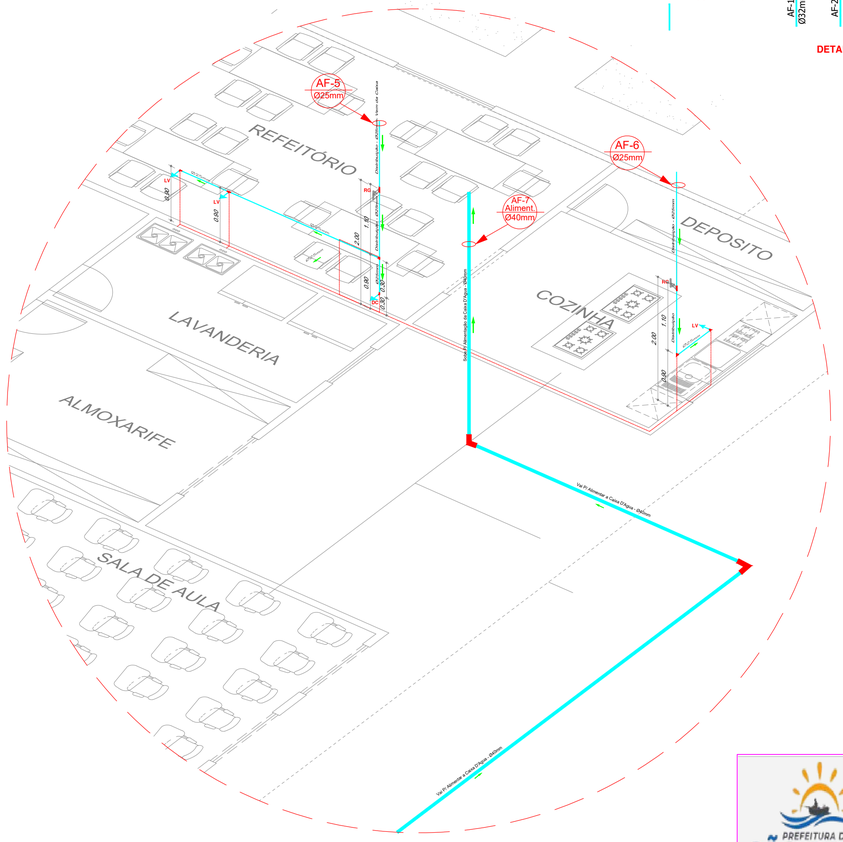

Isométrico -2, Hidráulica

Esc.:1/50

LISTA DE MATÉRIAS DE PVC SOLDÁVEL BRANCO

Quant.	Und.	Dimensão	Descrição
60.00	m	40mm	Tubo PVC Soldável branco
6.00	m	50mm	Tubo PVC Soldável branco
2.00	m	75mm	Tubo PVC Soldável branco
95.00	m	100mm	Tubo PVC Soldável branco
6.00	m	150mm	Tubo PVC Soldável branco
28.00	pc	40mm	Curva 90 40mm (Detalhado)
3.00	pc	100mm	Curva 45 100mm (Detalhado)
7	pc	150x150x50mm	Caixa Sifonada (Detalhado)
8	pc	40mm	Joelho 45º secundário
9	pc	100mm	Junção 100mm (Detalhado)
10	pc	100mmx40mm	Tê de Redução Serial Normal
2	pc	40mm	Tê 90 secundário
10	pc	100mm	Vedação para saída de Vaso Sanitário

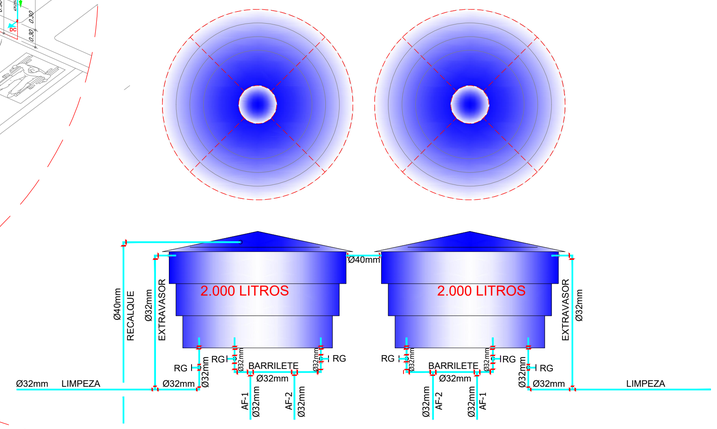

DETALHE DA INSTALAÇÃO (DETALHE DE BARRILETE)
DO RESERVATÓRIO SUPERIOR-VISTA

Des.S/Esc.

LEGENDA:

PVC Soldável marrom	
	- Joelho 90 20mm (Detalhado/em Planta) - Joelho 90 32mm (Detalhado/Sobe) - Luva de redução 32x25mm (Detalhado/em Planta) - Tê 25mm (Detalhado/em Planta) - Joelho 90 20mm (Unifilar/em Planta) - Joelho 90 com rosca 20mm (Unifilar/em Planta) - Joelho de redução 20mm (Unifilar/em Planta) - Tê 20mm (Unifilar/em Planta) - Tê de redução 20mm (Unifilar/em Planta)
Registros,Valv.,Hid	
	- Registro de Gaveta bruto 3/4" (Unifilar/em Planta) - Registro de Pressão 3/4" (Unifilar/em Planta)
PRUMADAS	
AF Ø32	Água Fria
	TUBULAÇÃO
	- Tubo PVC Soldável marrom (NBR 5648/pe CP19)

PREFEITURA DE SÃO BENTO
UM NOVO TEMPO

PROJETO:
PREFEITURA MUNICÍPAL DE SÃO BENTO - MA
CONSTRUÇÃO ESCOLA CRECHE E QUADRA POLIESPORTIVA
INSTALAÇÕES HIDRÁULICA

TITULO: **PLANTA BAIXA HIDRÁULICA,DETALHES, LISTA DE MATÉRIAS E LEGENDA**
PRANCHA: **01/02**
ENDEREÇO: **POVOADO OUTEIRO DE MARIA JUSTINA. SÃO BENTO-MA**
OBRA: **CONSTRUÇÃO DE UMA ESCOLA/CRECHE/GINÁSIO POLIESPORTIVO**
TEC.RESP.:
EMPRESA:

ÁREA DO TERRENO :	ÁREA A CONSTRUIR: (m²)	ESC. DESENHO:	DESENHO:	DATA:
3.600,00m		1/75		JULHO/2026

PERIMETRO DO TERR.: (m) **250,00m**

ADMINISTRAÇÃO: **CARLOS DINO PENHA**

LEI FEDERAL 5194/66 ART 18 AS ALTERAÇÕES DE PROJETO SOMENTE PODERÃO SER FEITA PELO O AUTOR

LEI FEDERAL 5194/66 ART 18 AS ALTERAÇÕES DE PROJETO SOMENTE PODERÃO SER FEITA PELO O AUTOR