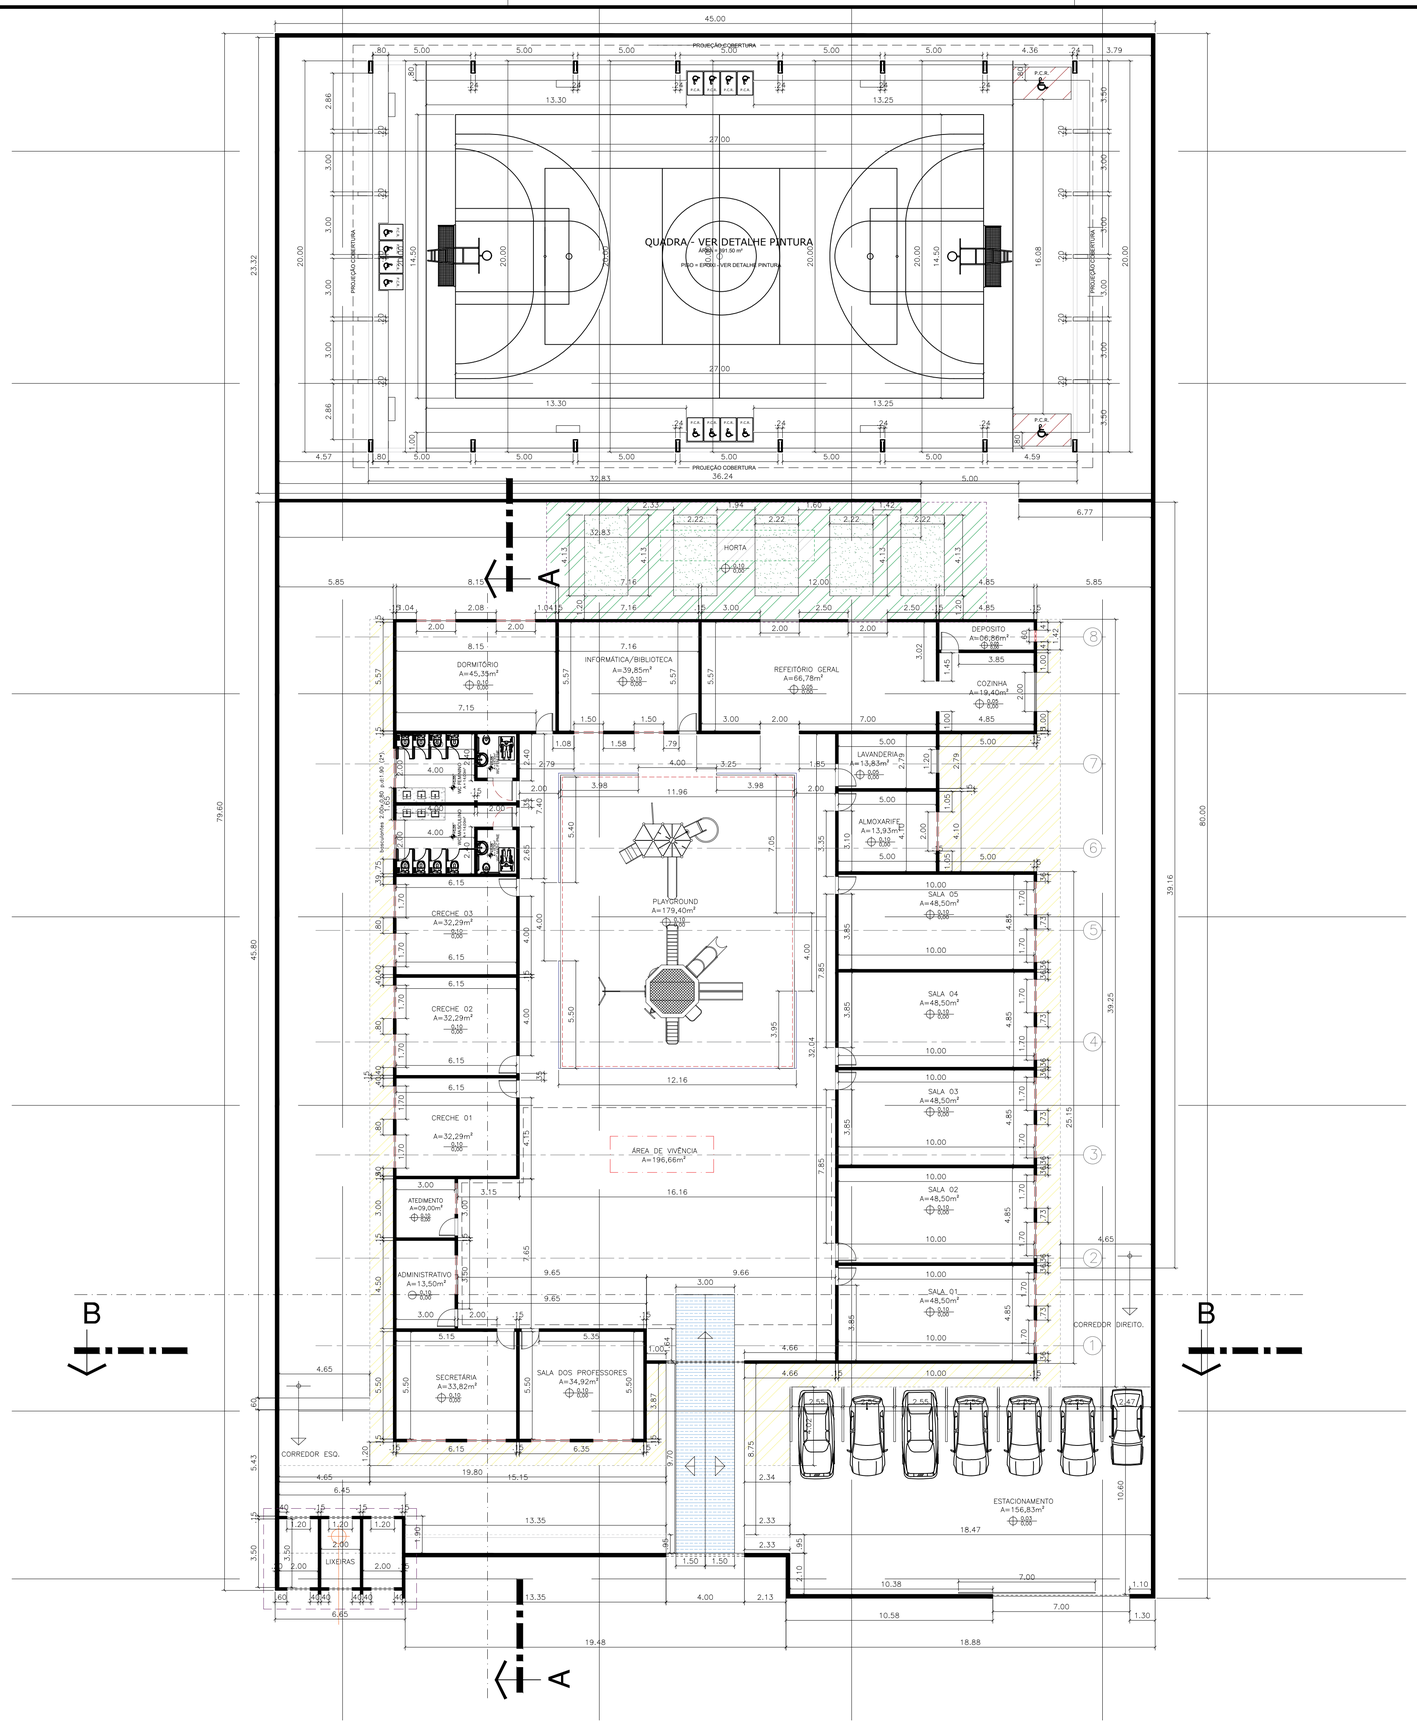

01 PLANTA BAIXA
ESCALA: 1/150

1 arq01	ESC	QUADROS
	1:75	LEGENDA

- ESTACIONAMENTO
- SECRETÁRIA
- ADMINISTRAÇÃO
- SALA DOS PROFESSORES
- ATENDIMENTO
- SALAS DE AULA (*5)
- BIBLIOTECA/INFORMATIVA
- ÁREA DE VIVÊNCIA
- PLAYGROUND
- CRECHES/BERÇARIO (*3)
- COZINHA/DEPOSITO
- REFEITÓRIO GERAL
- DORMITÓRIO
- BANHEIROS FEM/MASC./PNE
- HORTA
- QUADRA EXTERNA

PREFEITURA DE SÃO BENTO — UM NOVO TEMPO

PROJETO:
PREFEITURA MUNICÍPAL DE SÃO BENTO - MA
CONSTRUÇÃO ESCOLA CRECHE E QUADRA POLIESPORTIVA
PROJETO ARQUITETÔNICO

TITULO: **PLANTA BAIXA**
PRANCHA: **01/05**
ENDEREÇO: **POVOADO OUTEIRO DE MARIA JUSTINA. SÃO BENTO-MA**
AREA DO TERRENO : **3.600,00m**
AREA A CONSTRUIR: (m²)
OBRA: **CONSTRUÇÃO DE UMA ESCOLA/CRECHE/GINÁSIO POLIESPORTIVO**
PERIMETRO DO TERR.: (m) **250,00m**
ESC. DESENHO: **1/150**
TEC.RESP.:
EMPRESA:
DESENHO:
DATA: **JULHO/2026**
ADMINISTRAÇÃO: **CARLOS DINO PENHA**

LEI FEDERAL 5194/66 ART 18 AS ALTERAÇÕES DE PROJETO SOMENTE PODERÃO SER FEITA PELO O AUTOR

LEI FEDERAL 5194/66 ART 18 AS ALTERAÇÕES DE PROJETO SOMENTE PODERÃO SER FEITA PELO O AUTOR