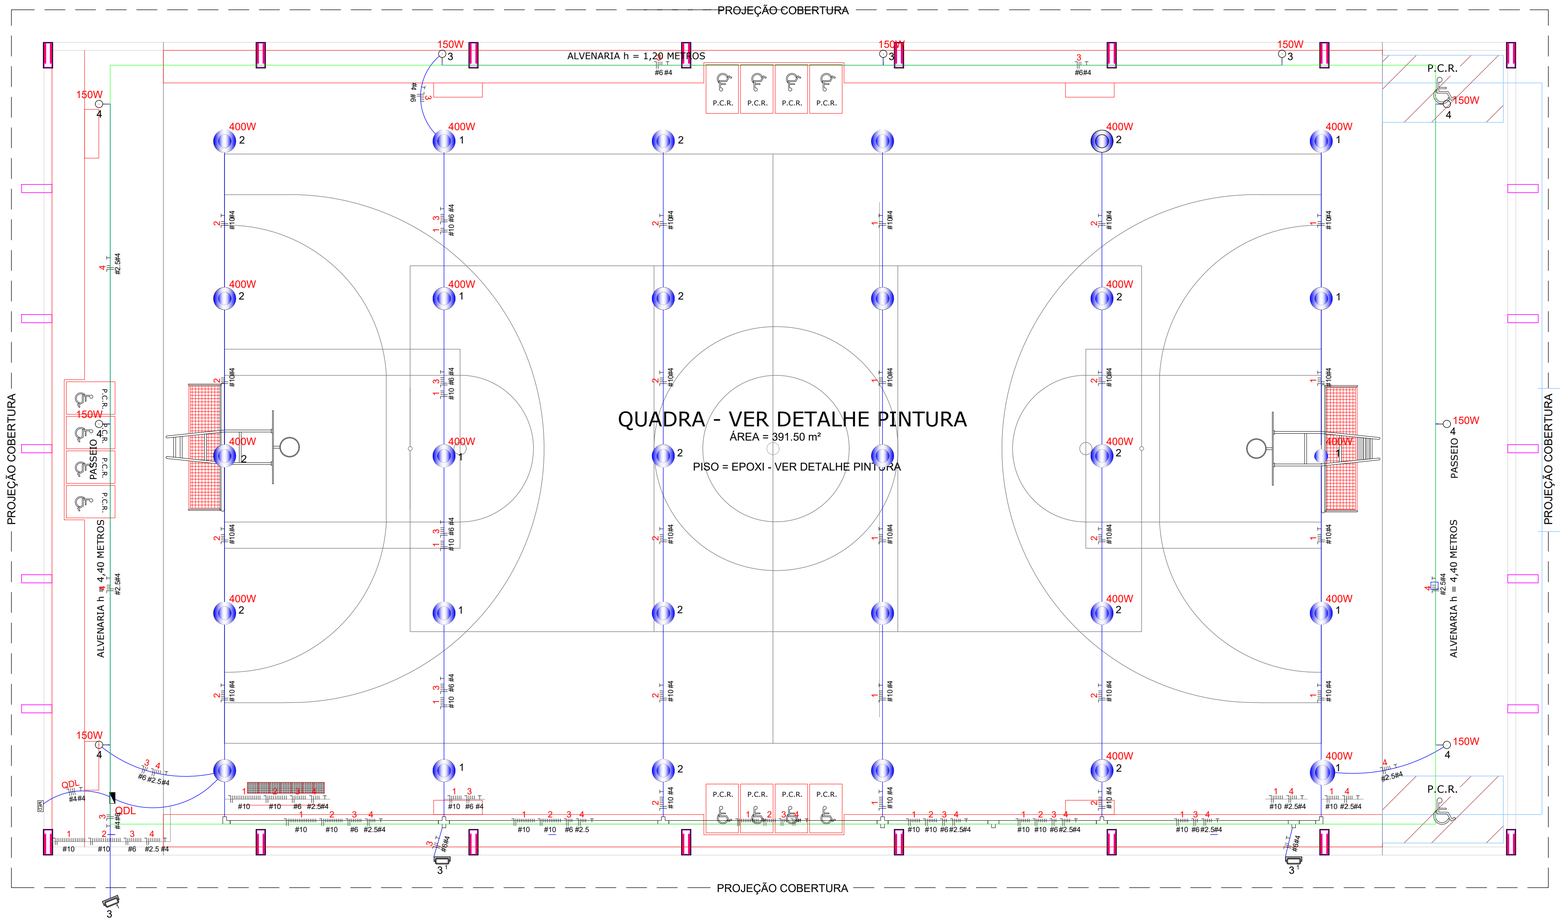
PROJEÇÃO COBERTURA
PROJEÇÃO COBERTURA
PROJEÇÃO COBERTURA
ALVENARIA h = 1,20 METROS
ALVENARIA h = 4,40 METROS
ALVENARIA h = 4,40 METROS
PASSEIO
PASSEIO
QUADRA - VER DETALHE PINTURA
ÁREA = 391.50 m²
PISO = EPOXI - VER DETALHE PINTURA
QDL
P.C.R.
150W
400W
#10 #6 #4
#10 #6 #2.5 #4
#10 #10 #6 #2.584
#10 #10 #6 #2.5
#10 #6 #2.584
#10 #2.584
#2.584
#10 #6 #4
#10 #10 #6 #4
#10 #10 #6 #2.5 #4
#10 #10 #6 #2.584
#10 #6 #2.584
#10 #10 #6 #2.584
#10 #10 #6 #2.5
#10 #10 #6 #2.584
#10 #6 #2.584
#10 #10 #6 #2.584
#10 #10 #6 #2.584
#10 #