INSTALAÇÃO NO PASSEIO PÚBLICO
LIGAÇÃO PREDIAL COM A REDE PÚBLICA
ESCALA:1/15

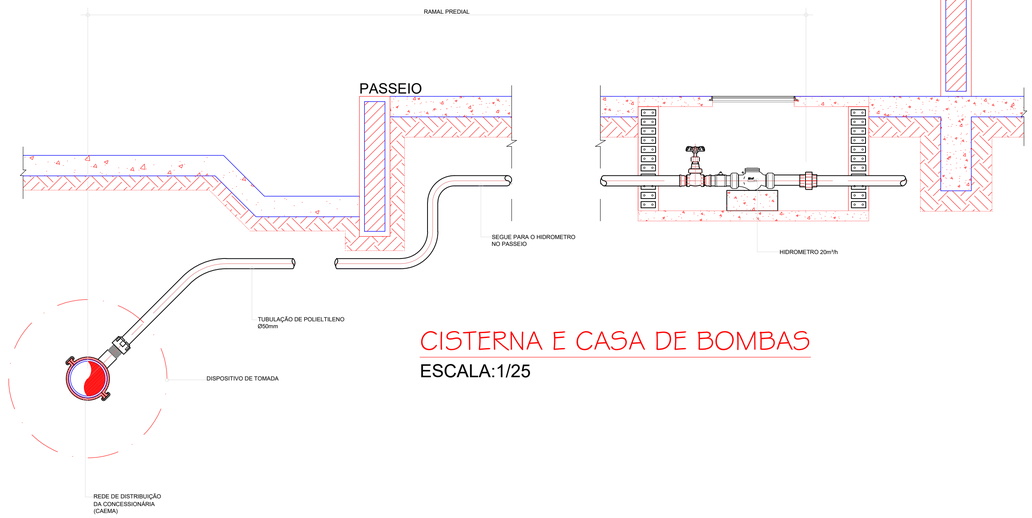

CISTERNA E CASA DE BOMBAS
ESCALA:1/25

NÍVEL DA TAMPA

DESCRIÇÃO

01 Adaptador longo c/ flanges livres p/caixa d`água 40mm x 1 1/4""
02 Adaptador longo c/ flanges livres p/caixa d`água 32mm x 1"
03 Adaptador soldável curto bolsa e rosca 40mm x 11/4"
04 Adaptador soldável curto bolsa e rosca 40mm x 1 1/4"
05 Adaptador soldável curto bolsa e rosca 32mm x 1"
06 Curva de PVC rigido 90º 40mm
07 Curva de PVC rigido 90º 32mm
08 Válvula de pé com crivo Ø40mm
09 Eletrobomba de recalque: Q=4.5m³/h
- Hman=12mca
Potência=3/4CV
10 Joelho 90º PVC soldável 32mm
11 Tê PVC soldável marron Ø32mm
12 Tubo PVC marron soldável NBR-5648 Ø40mm
13 Tubo PVC marron soldável NBR-5648 Ø32mm
14 Registro de gaveta bruto 32mm (1")
15 Registro de Pressão bruto 40mm (11/4")

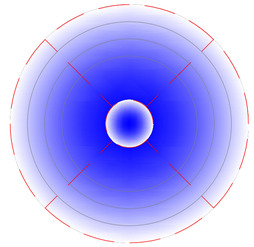

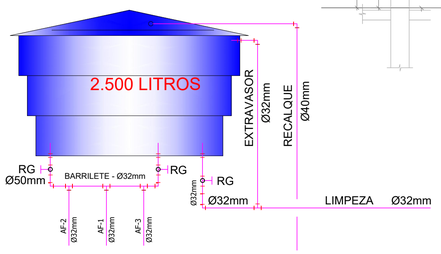

DET. CAIXA D'AGUA
S/ESC.

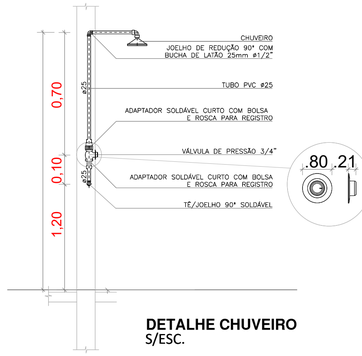

DETALHE CHUVEIRO
S/ESC.

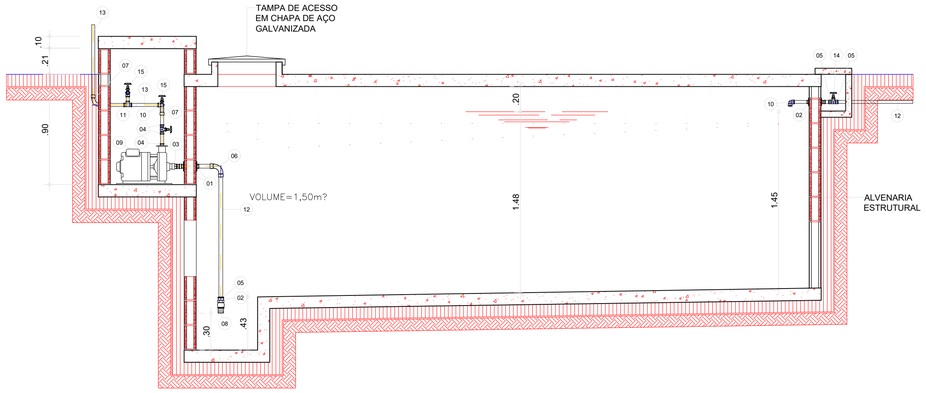

CORTE-AB
ESCALA:1/25

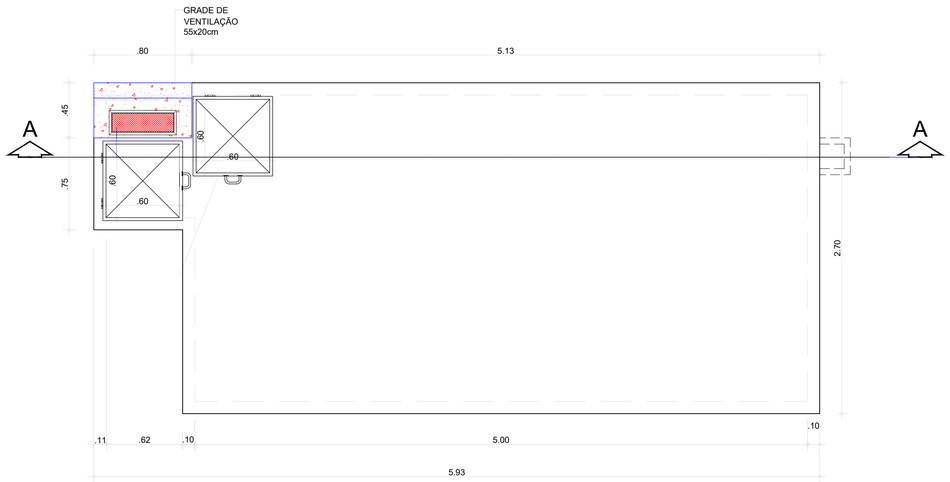

VISTA SUPERIOR
ESCALA:1/25

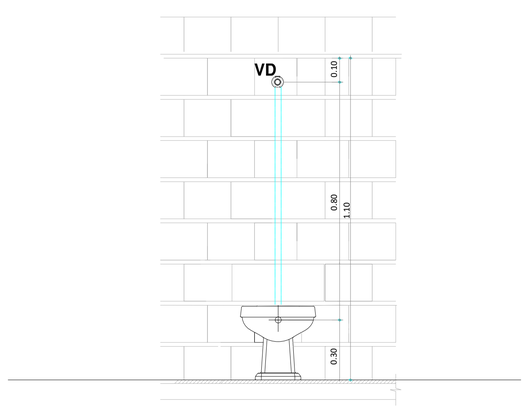

DETALHE VALVULA DE DESCARGA
ESCALA : 1/20

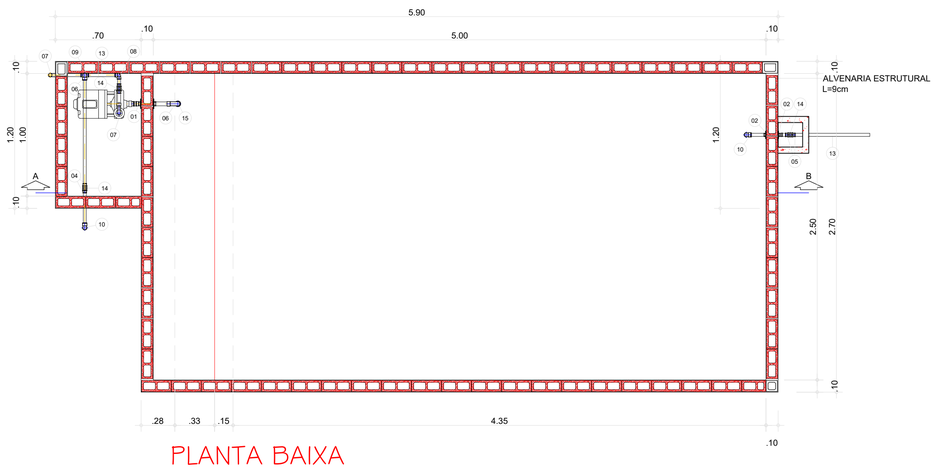

PLANTA BAIXA
ESCALA:1/25

REGISTRO DE GAVETA/PRESSÃO

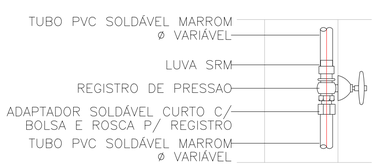

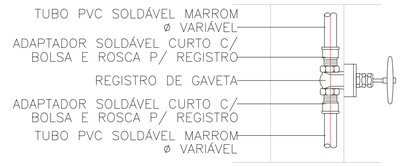

PREFEITURA DE SÃO BENTO
UM NOVO TEMPO

PROJETO:
PREFEITURA MUNICÍPAL DE SÃO BENTO - MA
CONSTRUÇÃO ESCOLA CRECHE E QUADRA POLIESPORTIVA
INSTALAÇÕES HIDRÁULICA

TITULO: **CISTERNA E CASA DE BOMBAS**
PRANCHA: **02/02**
ENDEREÇO: **POVOADO OUTEIRO DE MARIA JUSTINA. SÃO BENTO-MA**
ÁREA DO TERRENO : **3.600,00m**
ÁREA A CONSTRUIR: (m²)
OBRA: **CONSTRUÇÃO DE UMA ESCOLA/CRECHE/GINÁSIO POLIESPORTIVO**
PERIMETRO DO TERR.: (m) **250,00m**
ESC. DESENHO: **1/75**
TEC.RESP.:
EMPRESA:
DESENHO:
DATA: **JULHO/2026**
ADMINISTRAÇÃO: **CARLOS DINO PENHA**

LEI FEDERAL 5194/66 ART 18 AS ALTERAÇÕES DE PROJETO SOMENTE PODERÃO SER FEITA PELO O AUTOR
LEI FEDERAL 5194/66 ART 18 AS ALTERAÇÕES DE PROJETO SOMENTE PODERÃO SER FEITA PELO O AUTOR