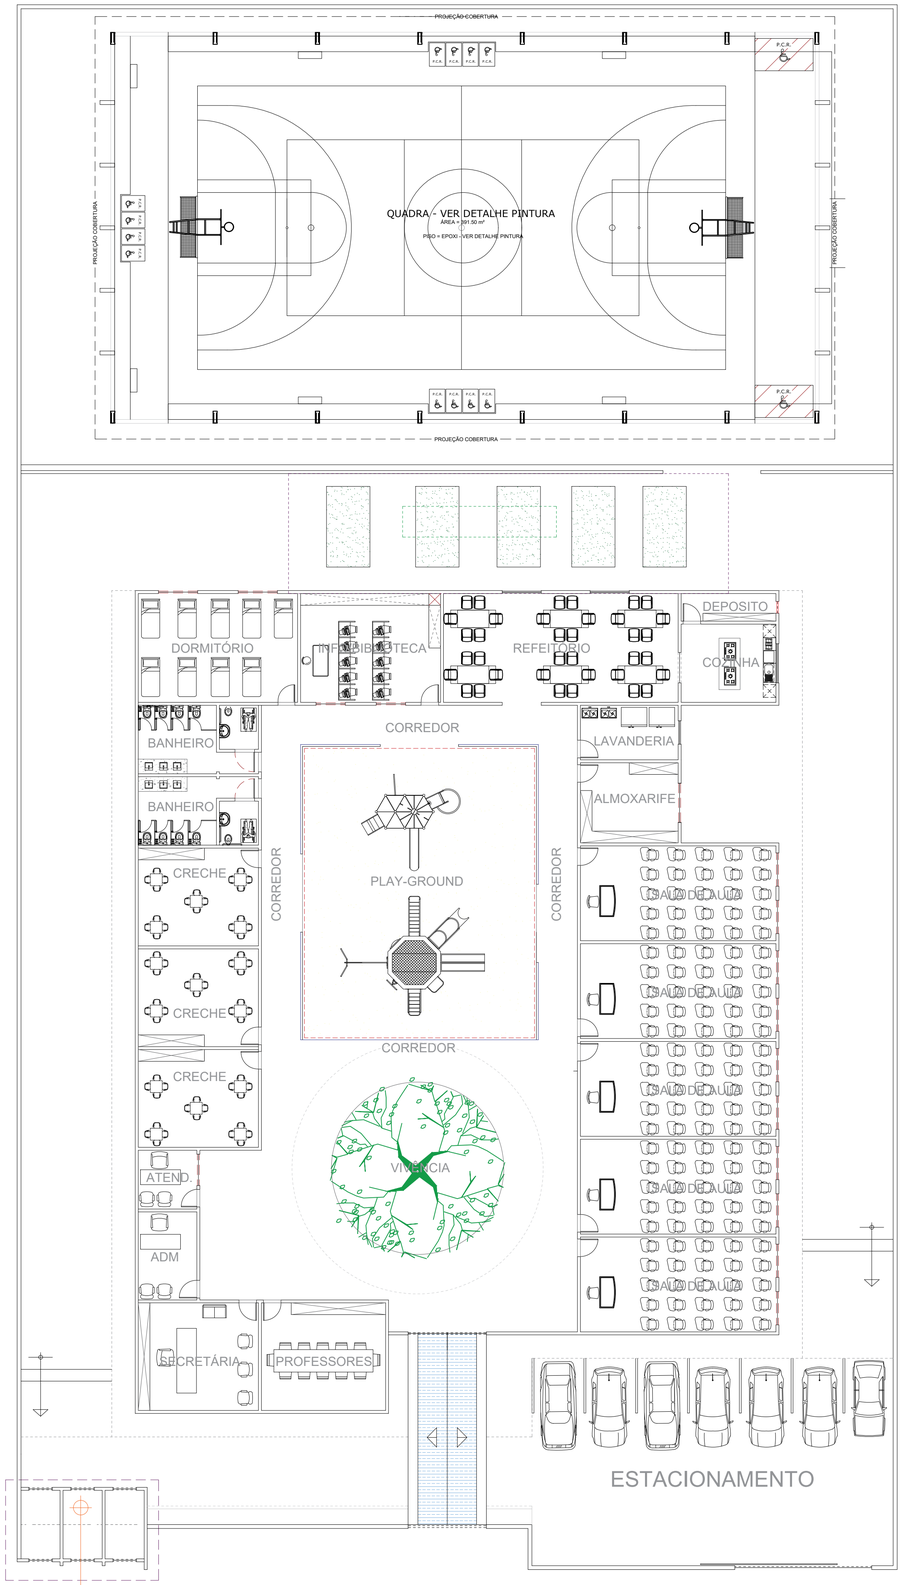

02 LAYOUT
ESCALA: 1/150

1 arq01	ESC 1:75	QUADROS LEGENDA

ESTACIONAMENTO

SECRETÁRIA

RECEPÇÃO

DIRETORIA

ADMINISTRAÇÃO

SALAS DE AULA

BIBLIOTECA

SALA DOS PROFESSORES

ÁREA DE VIVÊNCIA

PLAYGROUND

BERÇARIO

CRECHES

COZINHA

DEPOSITOS/FRIOS

REFEITÓRIO GERAL

QUADRA ESPORTIVA

PREFEITURA DE SÃO BENTO
UM NOVO TEMPO

PROJETO:
PREFEITURA MUNICÍPAL DE SÃO BENTO - MA
CONSTRUÇÃO ESCOLA CRECHE E QUADRA POLIESPORTIVA
PROJETO ARQUITETÔNICO

TITULO: **LAYOUT**
PRANCHA: **02/05**
ENDEREÇO: **POVOADO OUTEIRO DE MARIA JUSTINA. SÃO BENTO-MA**
OBRA: **CONSTRUÇÃO DE UMA ESCOLA/CRECHE/GINÁSIO POLIESPORTIVO**
ÁREA DO TERRENO: **3.600,00m**
ÁREA A CONSTRUIR: (m²)
PERIMETRO DO TERR.: (m) **250,00m**
ESC. DESENHO: **1/150**
DESENHO:
DATA: **JULHO/2026**
TEC.RESP.:
EMPRESA:
ADMINISTRAÇÃO: **CARLOS DINO PENHA**

LEI FEDERAL 5194/66 ART 18 AS ALTERAÇÕES DE PROJETO SOMENTE PODERÃO SER FEITA PELO O AUTOR
LEI FEDERAL 5194/66 ART 18 AS ALTERAÇÕES DE PROJETO SOMENTE PODERÃO SER FEITA PELO O AUTOR