

03 CORTE A'
ESCALA: 1/150

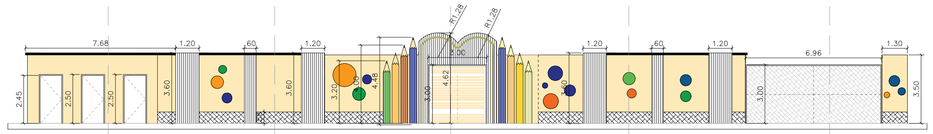

03 CORTE/FACHADA
ESCALA: 1/150





1 arq01 | ESC 1:75 | QUADROS LEGENDA

PREFEITURA DE SÃO BENTO
UM NOVO TEMPO

PROJETO:
PREFEITURA MUNICÍPAL DE SÃO BENTO - MA
CONSTRUÇÃO ESCOLA CRECHE E QUADRA POLIESPORTIVA
PROJETO ARQUITETÔNICO

TITULO: **CORTE / FACHADA**
PRANCHA: **03/05**
ENDEREÇO: **POVOADO OUTEIRO DE MARIA JUSTINA. SÃO BENTO-MA**
OBRA: **CONSTRUÇÃO DE UMA ESCOLA/CRECHE/GINÁSIO POLIESPORTIVO**

ÁREA DO TERRENO : **3.600,00m**	ÁREA A CONSTRUIR: (m²)
PERIMETRO DO TERR. (m) **250,00m**	ESC. DESENHO: **1/150**
DESENHO:	DATA: **JULHO/2026**

TEC.RESP.:
EMPRESA:
ADMINISTRAÇÃO: **CARLOS DINO PENHA**

LEI FEDERAL 5194/66 ART 18 AS ALTERAÇÕES DE PROJETO SOMENTE PODERÃO SER FEITA PELO O AUTOR
LEI FEDERAL 5194/66 ART 18 AS ALTERAÇÕES DE PROJETO SOMENTE PODERÃO SER FEITA PELO O AUTOR