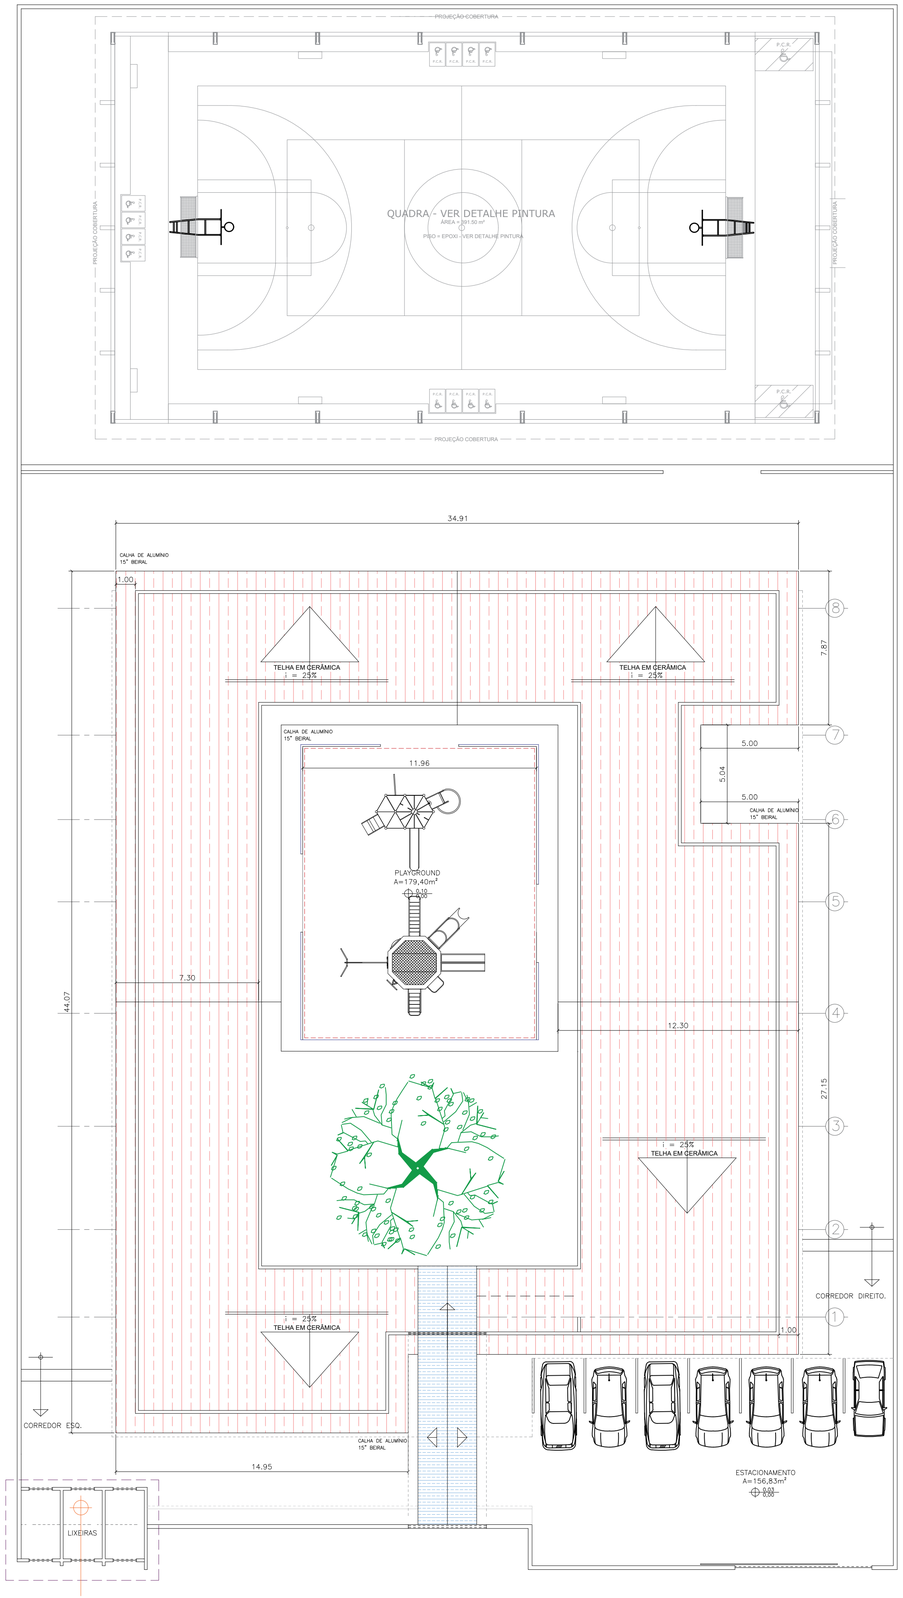

04 COBERTURA
ESCALA: 1/150

1 arq01	ESC	QUADROS
	1:75	LEGENDA

ESTACIONAMENTO

SECRETÁRIA

ADMINISTRAÇÃO

SALA DOS PROFESSORES

ATENDIMENTO

SALAS DE AULA (*5)

BIBLIOTECA/INFORMATIVA

ÁREA DE VIVÊNCIA

PLAYGROUND

CRECHES/BERÇARIO (*3)

COZINHA/DEPOSITO

REFEITÓRIO GERAL

DORMITÓRIO

BANHEIROS FEM/MASC./PNE

HORTA

QUADRA EXTERNA

891,22m²

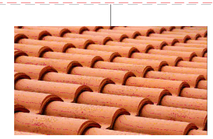

PREFEITURA DE SÃO BENTO
UM NOVO TEMPO

PROJETO:
PREFEITURA MUNICÍPAL DE SÃO BENTO - MA
CONSTRUÇÃO ESCOLA CRECHE E QUADRA POLIESPORTIVA
PROJETO ARQUITETÔNICO

TITULO: **COBERTURA**
PRANCHA: **04/05**
ENDEREÇO: **POVOADO OUTEIRO DE MARIA JUSTINA. SÃO BENTO-MA**
OBRA: **CONSTRUÇÃO DE UMA ESCOLA/CRECHE/GINÁSIO POLIESPORTIVO**
TEC.RESP.:
EMPRESA:

ÁREA DO TERRENO:	ÁREA A CONSTRUIR: (m²)
3.600,00m	
PERIMETRO DO TERR.: (m)	ESC. DESENHO:
250,00m	**1/150**
DESENHO:	DATA: **JULHO/2026**

ADMINISTRAÇÃO: **CARLOS DINO PENHA**

LEI FEDERAL 5194/66 ART 18 AS ALTERAÇÕES DE PROJETO SOMENTE PODERÃO SER FEITA PELO O AUTOR

LEI FEDERAL 5194/66 ART 18 AS ALTERAÇÕES DE PROJETO SOMENTE PODERÃO SER FEITA PELO O AUTOR