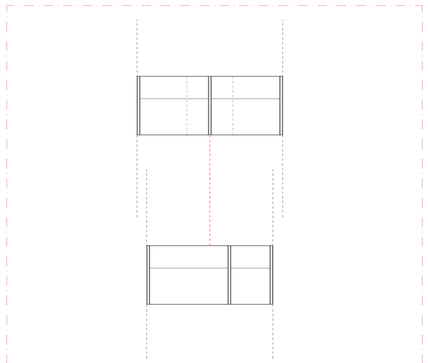

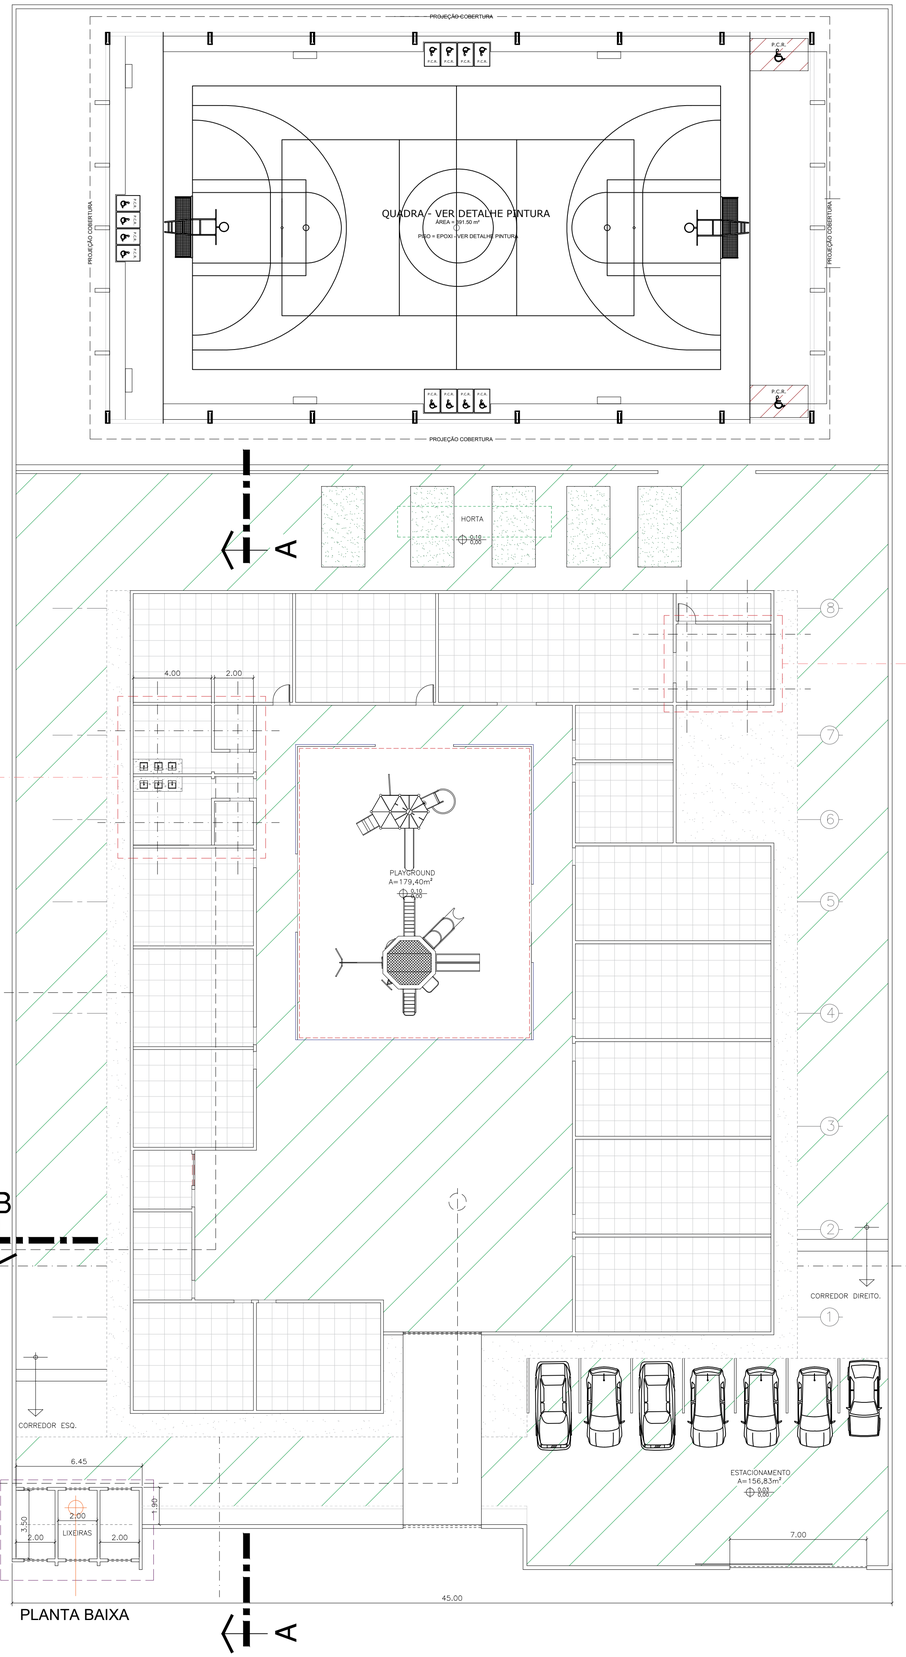



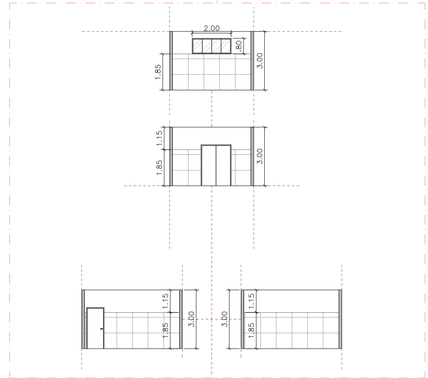

05 PAGINAÇÃO DE PISO
ESCALA: 1/150

PREFEITURA DE SÃO BENTO
UM NOVO TEMPO

PROJETO:
PREFEITURA MUNICÍPAL DE SÃO BENTO - MA
CONSTRUÇÃO ESCOLA CRECHE E QUADRA POLIESPORTIVA
PROJETO ARQUITETÔNICO

TITULO: **PAGINAÇÃO DE PISO**
PRANCHA: **05/05**
ENDEREÇO: **POVOADO OUTEIRO DE MARIA JUSTINA. SÃO BENTO-MA**
OBRA: **CONSTRUÇÃO DE UMA ESCOLA/CRECHE/GINÁSIO POLIESPORTIVO**

ÁREA DO TERRENO:	ÁREA A CONSTRUIR: (m²)	ESC. DESENHO:
3.600,00m		1/150
PERIMETRO DO TERR.: (m)		
250,00m		
DESENHO:	DATA:	
	JULHO/2026	

TEC.RESP.:
EMPRESA:
ADMINISTRAÇÃO: **CARLOS DINO PENHA**

LEI FEDERAL 5194/66 ART 18 AS ALTERAÇÕES DE PROJETO SOMENTE PODERÃO SER FEITA PELO O AUTOR
LEI FEDERAL 5194/66 ART 18 AS ALTERAÇÕES DE PROJETO SOMENTE PODERÃO SER FEITA PELO O AUTOR