




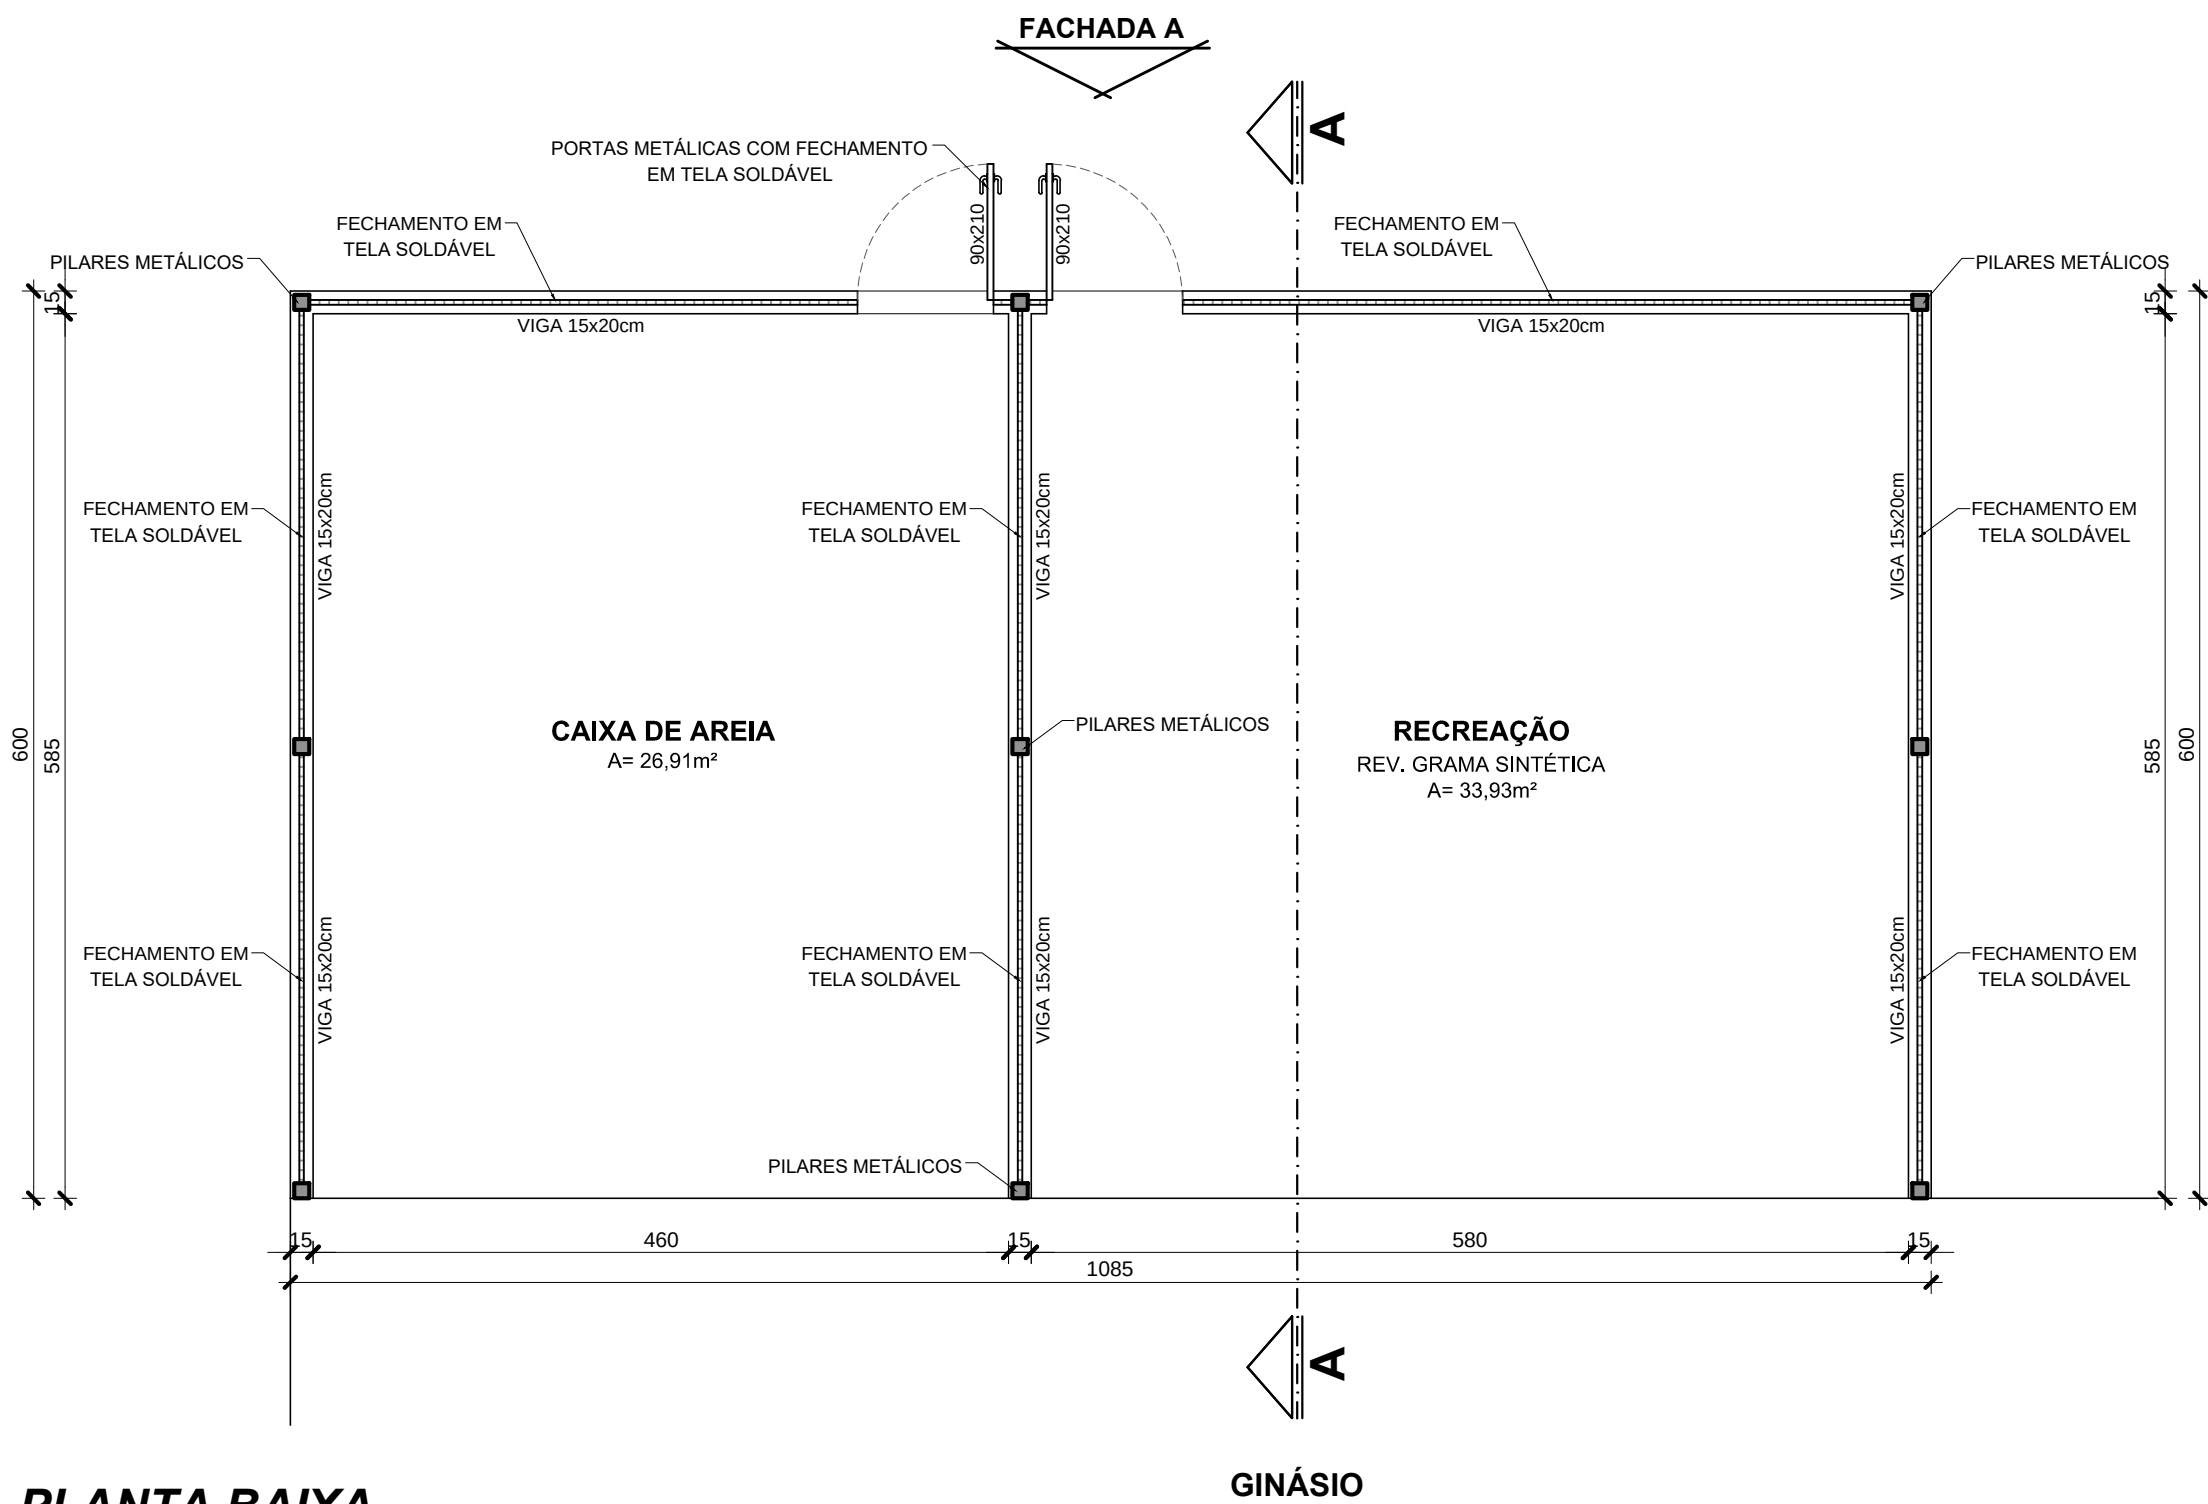


PLANTA BAIXA
Escala... 1/50

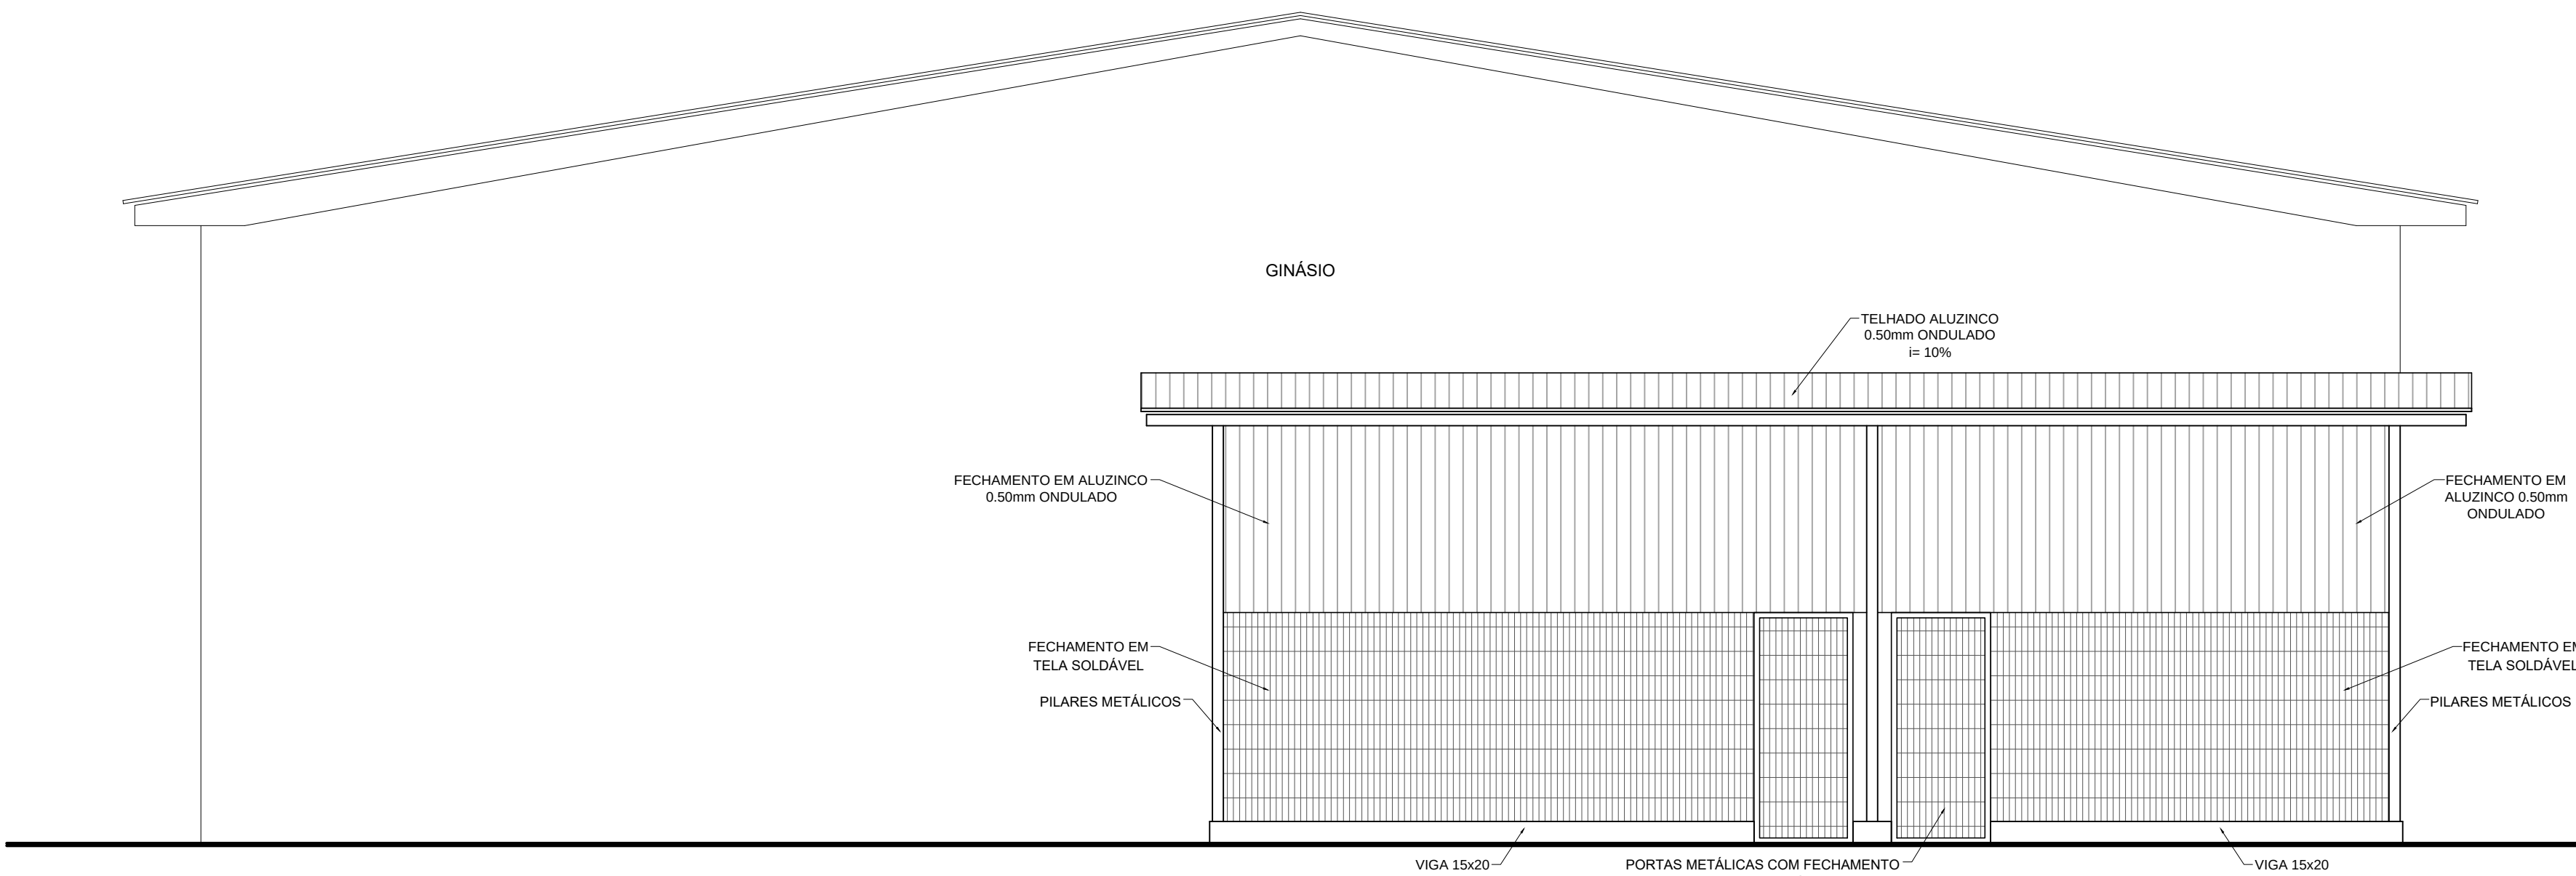

FACHADA A
Escala... 1/50

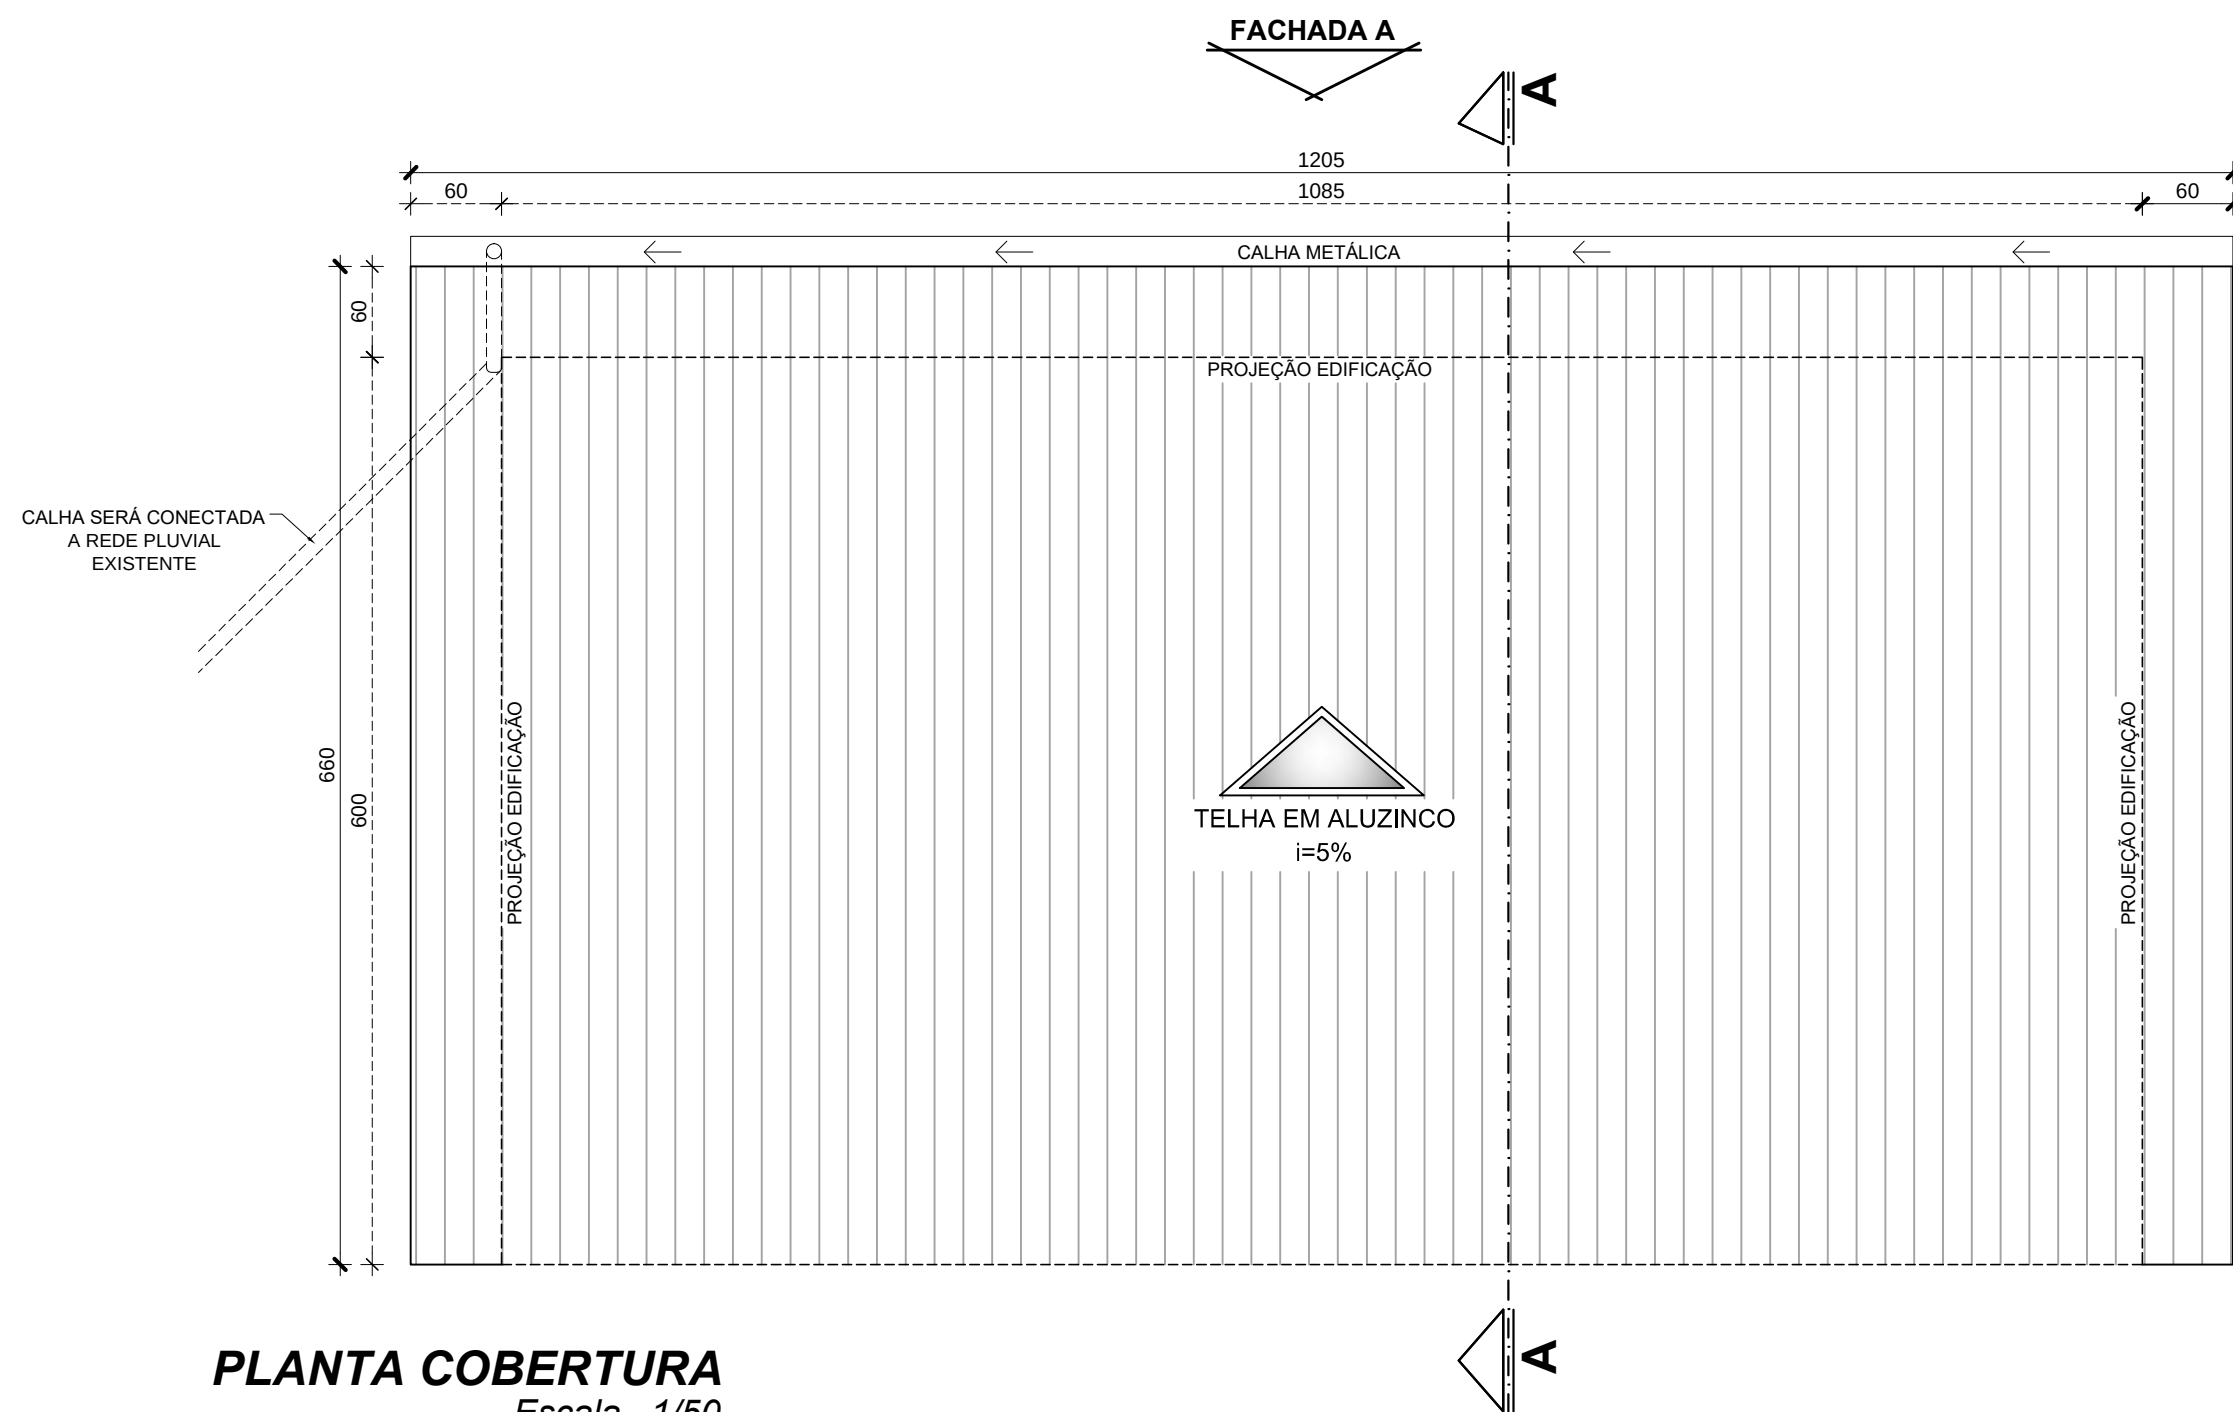


PLANTA COBERTURA
Escala... 1/50

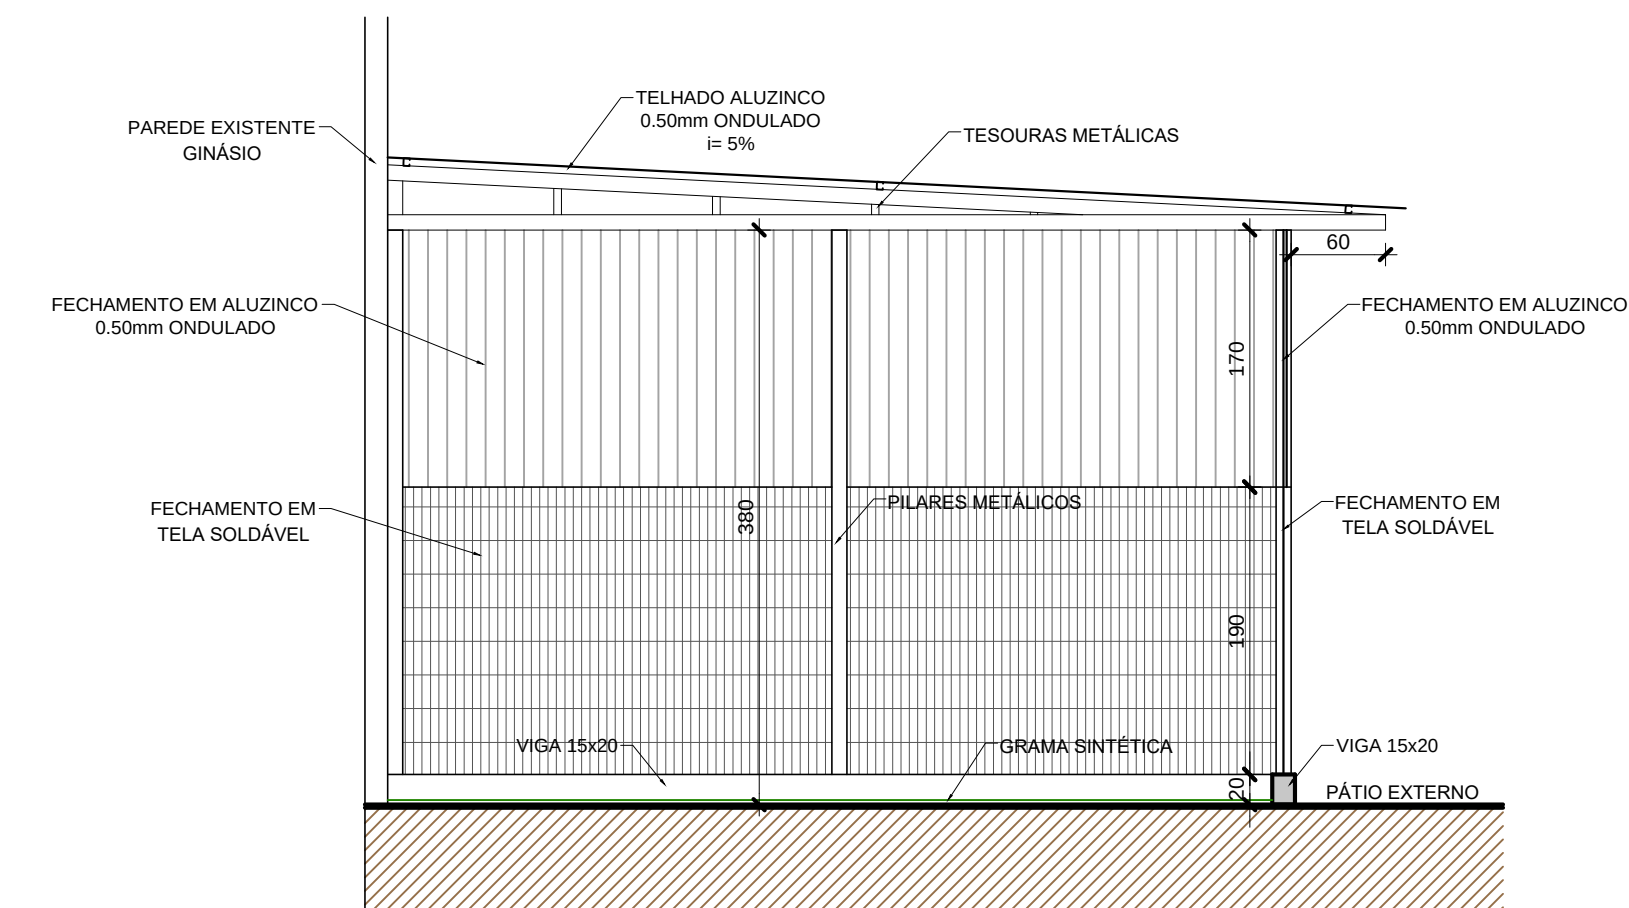

CORTE AA
Escala... 1/50

PLANTA SITUAÇÃO
Escala... 1/250

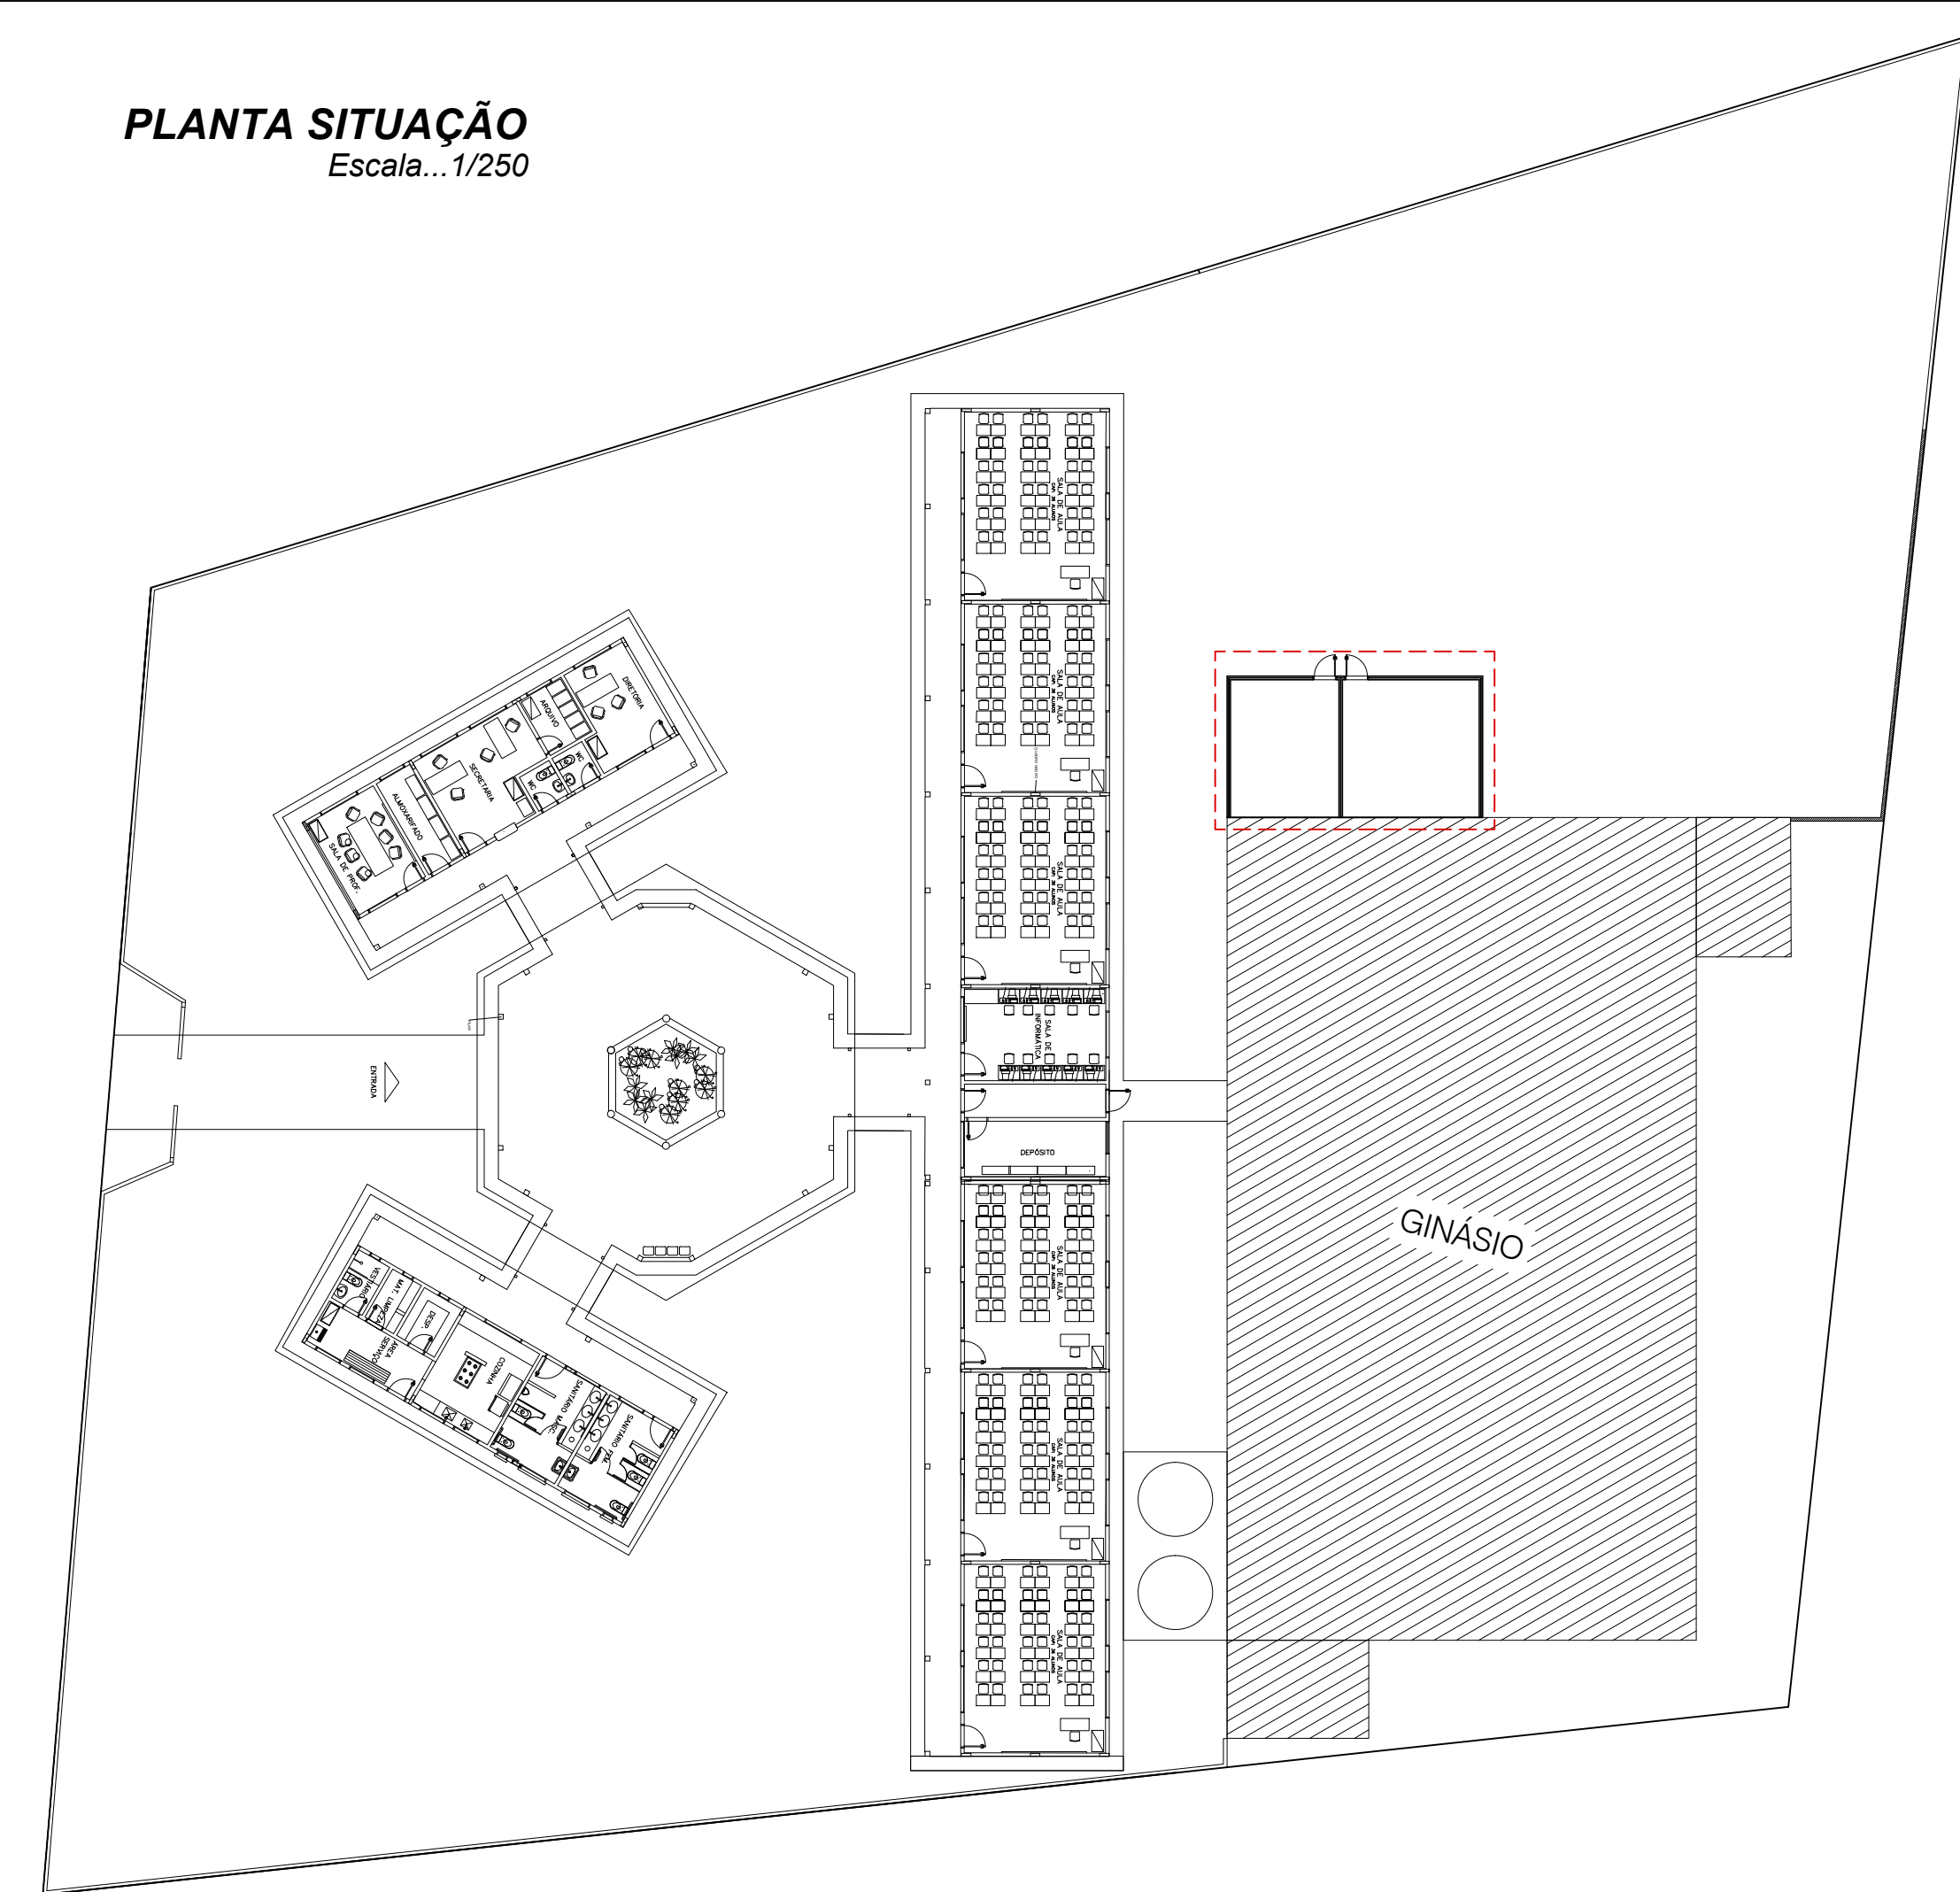

Espaço reservado para carimbos de aprovações e observações



STULP
PROJETOS E ARQUITETURA LTDA
CNPJ: 00.918.737/0001-98
CEL.: (49) 99952-3134
RUA 25 DE JULHO, 132, BAIRRO JARDIM BELA VISTA, ITAPIRANGA/SC

PROJETO: PROJETO ARQUITETÔNICO		
OBRAS: AMPLIAÇÃO GINÁSIO ESCOLA MUNICIPAL DE BEATO ROQUE	FRANCHA: 01	/01
ESPECIFICAÇÃO: PLANTA BAIXA / DETALHAMENTOS	DESENHO: NEILON	ESCALA: INDICADA
PROPRIETÁRIO: MUNICÍPIO DE SÃO JOÃO DO OESTE	RESPONSÁVEL: NEILON FRANCIS STULP	ÁREA: 65,10 m²
LOCAL: LINHA BEATO ROQUE, S/N, INTERIOR, SÃO JOÃO DO OESTE/SC	DATA: JUN/2025	



PO - PLANILHA ORÇAMENTÁRIA
Orçamento Base para Licitação - (SELECIONAR)

Grau de Sigilo
#PUBLICO

Nº OPERAÇÃO 0	Nº TransfereGOV 0	PROPONENTE / TOMADOR Prefeitura Municipal de São João do Oeste/SC	APELIDO DO EMPREENDIMENTO CONSTRUÇÃO DE CAIXA DE AREIA			
LOCALIDADE SINAPI FLORIANÓPOLIS	DATA BASE 07-25 (DES.)	DESCRIÇÃO DO LOTE LINHA BEATO ROQUE, INTERIOR - SÃO JOÃO DO OESTE/SC	MUNICÍPIO / UF São João do Oeste/SC	BDI 1 27,84%	BDI 2 0,00%	BDI 3 0,00%

Item	Fonte	Código	Descrição	Unidade	Quantidade	Custo Unitário (sem BDI) (R\$)	BDI (%)	Preço Unitário (com BDI) (R\$)	Preço Total (R\$)	
LINHA BEATO ROQUE, INTERIOR - SÃO JOÃO DO OESTE/SC									49.949,37	
1.			CONSTRUÇÃO DE CAIXA DE AREIA					-	49.949,37	
1.1.			SERVIÇOS PRELIMINARES					-	233,94	
1.1.1.	Cotação		ART/RRT	UN	1,00	233,94	0,00%	233,94	233,94	RA
1.2.			CAIXA DE AREIA E RECREAÇÃO					-	49.506,72	
1.2.1.	Composição	01	EXECUÇÃO DE ESTRUTURA DE CONCRETO ARMADO, FUNDAÇÕES RASAS, VIGAS E PILARES, INCLUSO FABRICAÇÃO, MONTAGEM E DESMONTAGEM DE FORMAS, CORTE, DOBRA, E ARMAÇÃO DE AÇO CA-50 E CA-60, CONCRETAGEM COM CONCRETO FCK=25MPA USINADO, BOMBEADO, ADENSAMENTO COM VIBRADOR DE IMERSÃO RASAS, VIGAS E PILARES, INCLUSO FABRICAÇÃO, MONTAGEM E DESMONTAGEM DE FORMAS, CORTE, DOBRA, E ARMAÇÃO DE AÇO CA-50 E CA-60, CONCRETAGEM COM CONCRETO FCK=25MPA USINADO, BOMBEADO, ADENSAMENTO COM VIBRADOR DE IMERSÃO	M3	1,20	2.257,43	BDI 1	2.885,90	3.463,08	RA
1.2.2.	SINAPI	94992	EXECUÇÃO DE PASSEIO (CALÇADA) OU PISO DE CONCRETO COM CONCRETO MOLDADO IN LOCO, FEITO EM OBRA, ACABAMENTO CONVENCIONAL, ESPESSURA 6 CM, ARMADO. AF_08/2022	M2	33,93	83,35	BDI 1	106,55	3.615,24	RA
1.2.3.	Composição	07	PILAR METÁLICO PERFIL LAMINADO OU SOLDADO EM AÇO ESTRUTURAL, COM CONEXÕES SOLDADAS, INCLUSOS MÃO DE OBRA, TRANSPORTE E IÇAMENTO UTILIZANDO GUINDASTE - FORNECIMENTO E INSTALAÇÃO.	KG	236,04	23,22	BDI 1	29,68	7.005,67	RA
1.2.4.	SINAPI	92610	FABRICAÇÃO E INSTALAÇÃO DE TESOURA INTEIRA EM AÇO, VÃO DE 7 M, PARA TELHA ONDULADA DE FIBROCIMENTO, METÁLICA, PLÁSTICA OU TERMOACÚSTICA, INCLUSO IÇAMENTO. AF_07/2019	UN	3,00	1.228,20	BDI 1	1.570,13	4.710,39	RA
1.2.5.	SINAPI	92580	TRAMA DE AÇO COMPOSTA POR TERÇAS PARA TELHADOS DE ATÉ 2 ÁGUAS PARA TELHA ONDULADA DE FIBROCIMENTO, METÁLICA, PLÁSTICA OU TERMOACÚSTICA, INCLUSO TRANSPORTE VERTICAL. AF_07/2019	M2	79,66	47,14	BDI 1	60,26	4.800,31	RA
1.2.6.	SINAPI	94213	TELHAMENTO COM TELHA DE AÇO/ALUMÍNIO E = 0,5 MM, COM ATÉ 2 ÁGUAS, INCLUSO IÇAMENTO. AF_07/2019	M2	79,66	73,15	BDI 1	93,51	7.449,01	RA
1.2.7.	SINAPI	94228	CALHA EM CHAPA DE AÇO GALVANIZADO NÚMERO 24, DESENVOLVIMENTO DE 50 CM, INCLUSO TRANSPORTE VERTICAL. AF_07/2019	M	12,05	82,91	BDI 1	105,99	1.277,18	RA
1.2.8.	SINAPI	94231	RUFO EM CHAPA DE AÇO GALVANIZADO NÚMERO 24, CORTE DE 25 CM, INCLUSO TRANSPORTE VERTICAL. AF_07/2019	M	12,05	49,26	BDI 1	62,97	758,79	RA
1.2.9.	SINAPI-I	10933	TELA DE ARAME GALVANIZADA QUADRANGULAR / LOSANGULAR, FIO 2,77	M2	53,96	20,33	BDI 1	25,99	1.402,42	RA
1.2.10.	SINAPI	92580	TRAMA DE AÇO COMPOSTA POR TERÇAS PARA TELHADOS DE ATÉ 2 ÁGUAS PARA TELHA ONDULADA DE FIBROCIMENTO, METÁLICA, PLÁSTICA OU TERMOACÚSTICA, INCLUSO TRANSPORTE VERTICAL. AF_07/2019	M2	38,85	47,14	BDI 1	60,26	2.341,10	RA

RECURSO
↓



PO - PLANILHA ORÇAMENTÁRIA
Orçamento Base para Licitação - (SELECIONAR)

Grau de Sigilo
#PUBLICO

Nº OPERAÇÃO 0	Nº TransfereGOV 0	PROPONENTE / TOMADOR Prefeitura Municipal de São João do Oeste/SC	APELIDO DO EMPREENDIMENTO CONSTRUÇÃO DE CAIXA DE AREIA			
LOCALIDADE SINAPI FLORIANOPOLIS	DATA BASE 07-25 (DES.)	DESCRIÇÃO DO LOTE LINHA BEATO ROQUE, INTERIOR - SÃO JOÃO DO OESTE/SC	MUNICÍPIO / UF São João do Oeste/SC	BDI 1 27,84%	BDI 2 0,00%	BDI 3 0,00%

Item	Fonte	Código	Descrição	Unidade	Quantidade	Custo Unitário (sem BDI) (R\$)	BDI (%)	Preço Unitário (com BDI) (R\$)	Preço Total (R\$)	
LINHA BEATO ROQUE, INTERIOR - SÃO JOÃO DO OESTE/SC									49.949,37	
1.2.11.	SINAPI	94213	TELHAMENTO COM TELHA DE AÇO/ALUMÍNIO E = 0,5 MM, COM ATÉ 2 ÁGUAS, INCLUSO IÇAMENTO. AF_07/2019	M2	38,85	73,15	BDI 1	93,51	3.632,86	RA
1.2.12.	Cotação	02	GRAMA SINTETICA 2,5MM VERDE - FORNECIMENTO E INSTALAÇÃO	M2	33,93	77,58	BDI 1	99,18	3.365,18	RA
1.2.13.	SINAPI	100701	PORTA DE FERRO, DE ABRIR, TIPO GRADE COM CHAPA, COM	M2	3,78	700,47	BDI 1	895,48	3.384,91	RA
1.2.14.	SINAPI	100719	PINTURA COM TINTA ALQUÍDICA DE FUNDO (TIPO ZARCÃO) PULVERIZADA SOBRE PERFIL METÁLICO EXECUTADO EM FÁBRICA (POR DEMÃO). AF_01/2020_PE	M2	79,66	11,38	BDI 1	14,55	1.159,05	RA
1.2.15.	SINAPI	100739	PINTURA COM TINTA ALQUÍDICA DE ACABAMENTO (ESMALTE SINTÉTICO ACETINADO) PULVERIZADA SOBRE PERFIL METÁLICO EXECUTADO EM FÁBRICA (POR DEMÃO). AF_01/2020_PE	M2	79,66	11,21	BDI 1	14,33	1.141,53	RA
1.3.			SERVIÇOS COMPLEMENTARES					-	208,71	
1.3.1.	SINAPI	99814	LIMPEZA DE SUPERFÍCIE COM JATO DE ALTA PRESSÃO. AF_04/2019	M2	79,66	2,05	BDI 1	2,62	208,71	RA

Encargos sociais: Para elaboração deste orçamento, foram utilizados os encargos sociais do SINAPI para a Unidade da Federação indicada.

Observações:

Foi considerado arredondamento de duas casas decimais para Quantidade; Custo Unitário; BDI; Preço Unitário; Preço Total.
Siglas da Composição do Investimento: RA - Rateio proporcional entre Repasse e Contrapartida; RP - 100% Repasse; CP - 100% Contrapartida; OU - 100% Outros.

São João do Oeste/SC
Local
quarta-feira, 20 de agosto de 2025
Data

Responsável Técnico
Nome: Neilon Francis Stue
CREA/CAU: A133867-6
ART/RRT:
Documento assinado digitalmente
NEILON FRANCIS STULP
Data: 21/08/2025 11:10:10-0300
Verifique em <https://validar.iti.gov.br>

M E M O R I A L D E S C R I T I V O

O presente memorial tem por finalidade descrever os métodos construtivos empregados na estrutura, instalações e acabamentos para reforma e ampliação da Escola Municipal de Linha Beato Roque, de propriedade do **MUNICÍPIO DE SÃO JOÃO DO OESTE**, a ser executada na Linha Beato Roque, Interior, no município de São João do Oeste/SC.

Trata-se de AMPLIAÇÃO DE EDIFICAÇÃO ESCOLAR (CAIXA DE AREIA), tendo como cobertura telhas de aluzinco, com inclinação especificada em projeto anexo, medindo a área de interferência 65,10m² (sessenta e cinco metros e dez decímetros quadrados).

1. SERVIÇOS PRELIMINARES E GERAIS

Antes do início da construção, o construtor/executante deverá estar obrigatoriamente em posse dos seguintes itens:

- a) Projetos aprovados na Prefeitura Municipal;
- b) Quando necessário, Projetos aprovados na Caixa Econômica Federal;
- c) Placa de obra do Responsável Técnico (conforme as RRT);
- d) Barraco de obra conforme exigido pela NR-18.

1.1. PREPARAÇÃO DO TERRENO

O terreno deverá estar devidamente limpo e regularizado com maquinário adequado para receber terra em virtude do aterro que se fizer necessário. Os níveis, alinhamentos e esquadros do terreno deverão ser verificados conforme o projeto.

O material a ser retirado como entulho da obra quando não for possível o reaproveitamento deverá ter destinação final correta, não devendo ser jogado em terrenos vizinhos ou similares.

1.2. FUNDAÇÕES

As fundações deverão ser executadas de acordo com o projeto estrutural específico, quanto ao tipo de fundação, as dimensões, armaduras, localização e traço de concreto dos elementos estruturais.

Serão executadas com mão-de-obra capacitada, as aberturas no solo com segurança, cotas de arrasamento corretas, conforme projeto. As sapatas serão executadas até atingirem um solo resistente e sobre elas, as vigas baldrame, que servirão de base para as paredes internas e externas.

Recobrimento da ferragem deverá ser de no mínimo 2,0 cm de concreto com resistência de 25 MPa ou maior.

1.3. TRATAMENTOS E IMPERMEABILIZAÇÕES

Os serviços de impermeabilização deverão ser executados sempre que possível por empresa especializada, que ofereça garantia dos trabalhos realizados.

Deverá ser executada uma camada impermeabilizante sobre todas as vigas baldrame, dobrada 10cm para cada lado, para evitar a ascensão da água.

Os muros de contenção, quando existir, deverão receber camada impermeabilizante, para evitar aparecimento de trincos e fissura na parede ou bolhas na pintura.

1.4. ESTRUTURA

1.4.1. Estrutura Metálica

A estrutura da ampliação será toda metálica, conforme projeto específico. Toda a estrutura deverá ser executada obedecendo as medidas e o posicionamentos indicados no projeto.

1.5. FECHAMENTO

Haverá uma mureta com altura de 20cm ao longo do perímetro da edificação, que será executada através de uma viga baldrame e posteriormente rebocado. O fechamento lateral será executado através de chapas de tela metálica soldável, conforme indicado no projeto.

1.6. ESQUADRIAS

1.6.1. Portas

As esquadrias deverão obedecer obrigatoriamente a todas às quantidades, posições dimensionamento e funcionamento conforme especificado no projeto arquitetônico.

1.7. PISO

Será em areia.

1.8. COBERTURA

A cobertura da ampliação será com telha de aluzinco com 0.50mm de espessura, sobre estrutura metálica com inclinação de 5%, conforme projeto.

1.9. LIMPEZA

Ao término da obra deverão ser desmontadas e retiradas todas as instalações provisórias, bem como todo o entulho deixando o terreno em condições de uso.

Antes da entrega da obra, deverá ser feita limpeza geral e teste de todas as instalações por parte do proprietário e do executor quando julgar necessário.

Desde já, me coloco à disposição para responder qualquer dúvida ou esclarecimento que se faça necessário para a compreensão da referida edificação.

Itapiranga/SC, 20 de Agosto de 2025.



Documento assinado digitalmente

NEILON FRANCIS STULP

Data: 20/08/2025 10:15:15-0300

Verifique em <https://validar.itl.gov.br>

NEILON FRANCIS STULP

Arquiteto e Urbanista

CAU-SC: A133867-6



RRT 12678595



Verificar Autenticidade

1. RESPONSÁVEL TÉCNICO

Nome Civil/Social: NEILON FRANCIS STULP
Título Profissional: Arquiteto(a) e Urbanista

CPF: 074.XXX.XXX-19
Nº do Registro: 00A1338676

1.1 Empresa Contratada

Razão Social: ABATEDOURO DE PESCADOS STULP LTDA

CNPJ: 00.XXX.XXX/0001-98
Nº Registro: PJ46074-1

2. DETALHES DO RRT

Nº do RRT: SI12678595I00CT001
Data de Cadastro: 22/12/2022
Data de Registro: 22/12/2022
Tipologia: Público

Modalidade: RRT SIMPLES
Forma de Registro: INICIAL
Forma de Participação: INDIVIDUAL

2.1 Valor do RRT

Valor do RRT: R\$108,69

Pago em: 22/12/2022

3. DADOS DO SERVIÇO/CONTRATANTE

3.1 Serviço 001

Contratante: MUNICÍPIO DE SÃO JOÃO DO OESTE
Tipo: Órgão Público
Valor do Serviço/Honorários: R\$20.040,60

CPF/CNPJ: 80.XXX.XXX/0001-03
Data de Início: 22/12/2022
Data de Previsão de Término:
22/12/2023

3.1.1 Dados da Obra/Serviço Técnico

CEP: 89897000	Nº: SN	
Logradouro: LINHA BEATO ROQUE	Complemento: ESCOLA MUNICIPAL	
Bairro: INTERIOR	Cidade: SÃO JOÃO DO OESTE	
UF: SC	Longitude:	Latitude:

3.1.2 Descrição da Obra/Serviço Técnico

PROJETO ARQUITETÔNICO E COMPLEMENTARES PARA REFORMA E AMPLIAÇÃO DA ESCOLA MUNICIPAL, ÁREA DE 315,60m².
PROJETO MURO DE CONTENÇÃO COM 60,50m LINEARES.

3.1.3 Declaração de Acessibilidade

Declaro a não exigibilidade de atendimento às regras de acessibilidade previstas em legislação e em normas técnicas pertinentes para as edificações abertas ao público, de uso público ou privativas de uso coletivo, conforme § 1º do art. 56 da Lei nº 13.146, de 06 de julho de 2015.

3.1.4 Dados da Atividade Técnica

Grupo: PROJETO

Quantidade: 315.6



RRT 12678595



Verificar Autenticidade

Atividade: 1.1.1 - Levantamento arquitetônico	Unidade: metro quadrado
Grupo: PROJETO	Quantidade: 65.1
Atividade: 1.1.2 - Projeto arquitetônico	Unidade: metro quadrado
Grupo: PROJETO	Quantidade: 315.6
Atividade: 1.1.3 - Projeto arquitetônico de reforma	Unidade: metro quadrado
Grupo: PROJETO	Quantidade: 35.2
Atividade: 1.2.2 - Projeto de estrutura de concreto	Unidade: metro quadrado
Grupo: PROJETO	Quantidade: 65.1
Atividade: 1.2.4 - Projeto de estrutura metálica	Unidade: metro quadrado
Grupo: PROJETO	Quantidade: 60.5
Atividade: 1.2.6 - Projeto de outras estruturas	Unidade: metro
Grupo: PROJETO	Quantidade: 3.3
Atividade: 1.5.1 - Projeto de instalações hidrossanitárias prediais	Unidade: metro quadrado
Grupo: PROJETO	Quantidade: 3.3
Atividade: 1.5.7 - Projeto de instalações elétricas prediais de baixa tensão	Unidade: metro quadrado
Grupo: PROJETO	Quantidade: 315.6
Atividade: 1.7.1 - Memorial descritivo	Unidade: metro quadrado

4. RRT VINCULADO POR FORMA DE REGISTRO

Nº do RRT	Contratante	Forma de Registro	Data de Registro
SI12678595I00CT001	MUNICÍPIO DE SÃO JOÃO DO OESTE	INICIAL	22/12/2022

5. DECLARAÇÃO DE VERACIDADE

Declaro para os devidos fins de direitos e obrigações, sob as penas previstas na legislação vigente, que as informações cadastradas neste RRT são verdadeiras e de minha responsabilidade técnica e civil.

6. ASSINATURA ELETRÔNICA

Documento assinado eletronicamente por meio do SICCAU do arquiteto(a) e urbanista NEILON FRANCIS STULP, registro CAU nº 00A1338676, na data e hora: 22/12/2022 10:33:15, com o uso de login e de senha. O **CPF/CNPJ** está oculto visando proteger os direitos fundamentais de liberdade, privacidade e o livre desenvolvimento da personalidade da pessoa natural (**LGPD**)

A autenticidade deste RRT pode ser verificada em: <https://siccau.caubr.gov.br/app/view/sight/externo?form=Servicos>, ou via QRCode.

Nº OPERAÇÃO	Nº TRANSFEREGOV	PROPONENTE / TOMADOR
0	0	Prefeitura Municipal de São João do Oeste/SC

APELIDO DO EMPREENDIMENTO / DESCRIÇÃO DO LOTE

CONSTRUÇÃO DE CAIXA DE AREIA / LINHA BEATO ROQUE, INTERIOR - SÃO JOÃO DO OESTE/SC

Conforme legislação tributária municipal, definir estimativa de percentual da base de cálculo para o ISS:	100,00%
Sobre a base de cálculo, definir a respectiva alíquota do ISS (entre 2% e 5%):	2,00%

BDI 1

TIPO DE OBRA

Construção e Reforma de Edifícios

Itens	Siglas	% Adotado
Administração Central	AC	4,50%
Seguro e Garantia	SG	0,80%
Risco	R	1,27%
Despesas Financeiras	DF	0,80%
Lucro	L	8,00%
Tributos (impostos COFINS 3%, e PIS 0,65%)	CP	3,65%
Tributos (ISS, variável de acordo com o município)	ISS	2,00%
Tributos (Contribuição Previdenciária sobre a Receita Bruta - Lei 12.546 de 14/12/2011 - Desoneração)	CPRB	3,60%
BDI SEM desoneração (Fórmula Acórdão TCU)	BDI PAD	22,96%
BDI COM desoneração	BDI DES	27,84%

Os valores de BDI foram calculados com o emprego da fórmula:

$$BDI = \frac{(1+AC + S + R + G) * (1 + DF) * (1+L)}{(1-CP-ISS-CRPB)} - 1$$

Declaro para os devidos fins que, conforme legislação tributária municipal, a base de cálculo deste tipo de obra corresponde à 100%, com a respectiva alíquota de 2%.

Declaro para os devidos fins que o regime de Contribuição Previdenciária sobre a Receita Bruta adotado para elaboração do orçamento foi COM Desoneração, e que esta é a alternativa mais adequada para a Administração Pública.

Observações:

São João do Oeste/SC

Local

Documento assinado digitalmente

NEILON FRANCIS STULP
Data: 21/08/2025 11:10:10-0300
Verifique em <https://validar.itl.gov.br>

quarta-feira, 20 de agosto de 2025

Data

Responsável Técnico

Nome: Neilon Francis Stuelp

CREA/CAU: A133867-6

ART/RRT: 0



CFF - CRONOGRAMA FÍSICO-FINANCEIRO
(SELECIONAR)

Grau de Sigilo
#PUBLICO

Nº OPERAÇÃO	Nº TGOV	PROPONENTE TOMADOR	APELIDO EMPREENDIMENTO	DESCRIÇÃO DO LOTE
0	0	Prefeitura Municipal de São João do Oeste	CONSTRUÇÃO DE CAIXA DE AREIA	LINHA BEATO ROQUE, INTERIOR - SÃO JOÃO DO OESTE/SC

Item	Descrição	Valor (R\$)	Parcelas:	1	2	3	4	5	6	7	8	9	10	11	12
				09/25	10/25	11/25	12/25	01/26	02/26	03/26	04/26	05/26	06/26	07/26	08/26
1.	CONSTRUÇÃO DE CAIXA DE AREIA	49.949,37	% Período:	25,25%	49,56%	25,20%									
1.1.	SERVIÇOS PRELIMINARES	233,94	% Período:	100,00%											
1.2.	CAIXA DE AREIA E RECREAÇÃO	49.506,72	% Período:	25,00%	50,00%	25,00%									
1.3.	SERVIÇOS COMPLEMENTARES	208,71	% Período:			100,00%									
Total: R\$ 49.949,37															
				%:	25,25%	49,56%	25,20%								
				Repassar:	-	-	-								
				Contrapartida:	12.610,62	24.753,36	12.585,39								
				Outros:	-	-	-								
				Investimento:	12.610,62	24.753,36	12.585,39								
				%:	25,25%	74,80%	100,00%								
				Repassar:	-	-	-								
				Contrapartida:	12.610,62	37.363,98	49.949,37								
				Outros:	-	-	-								
				Investimento:	12.610,62	37.363,98	49.949,37								

São João do Oeste/SC
Local
quarta-feira, 20 de agosto de 2025
Data

Responsável Técnico
Nome: Neilon Francis Stulp
CREA/CAU: A133867-6
ART/RRT:
Documento assinado digitalmente
gov.br NEILON FRANCIS STULP
Data: 21/08/2025 11:10:10-0300
Verifique em https://validar.iti.gov.br

A. DOCUMENTAÇÃO DA PROPOSTA

Dados do Contrato (Inicial)	
Fonte de recursos:	(SELECIONAR)
Proponente/Tomador:	Prefeitura Municipal de São João do Oeste/SC
Município/UF:	São João do Oeste/SC
Nº da Operação (0000000-00):	
Nº do TransfereGOV (000000):	
Valor do Repasse Contratado (R\$):	
Valor de Contrapartida Contratada (R\$):	
% mínimo de Contrapartida:	
R\$ mínimo de Contrapartida (se houver):	
% máximo de Contrapartida:	

Dados do Empreendimento e Orçamento	
Nome/apelido:	CONSTRUÇÃO DE CAIXA DE AREIA
Descrição do Objeto do Lote / CTEF:	LINHA BEATO ROQUE, INTERIOR - SÃO JOÃO DO OESTE/SC
Regime previdenciário previsto para a obra:	DESONERADO
Data base do Orçamento:	07-2025

Responsável pelo Orçamento	
Nome:	Neilon Francis Stulp
CREA/CAU:	A133867-6
ART/RRT:	
Data do preenchimento:	20/08/2025

Responsável pelo Tomador (Prefeito, no caso de Municípios)	
Nome:	
Cargo:	

Arredondamento das frentes:	Tradicional
-----------------------------	-------------

B. RESULTADO DO PROCESSO LICITATÓRIO

Licitação	
Data de emissão dos documentos de licitação:	
Nº do CTEF (contrato com empresa):	
Nome da empresa:	
CNPJ da empresa:	
Regime de execução do CTEF:	EMPREITADA POR PREÇO UNITÁRIO
Data base do CTEF:	

C. ACOMPANHAMENTO DO EMPREENDIMENTO

Dados da obra	
Data do Início da Obra:	
Data de fechamento do RRE:	03/03/2025

Responsável pela Fiscalização	
Nome:	
Profissão:	
CREA/CAU (para obras/projetos):	
ART/RRT (para obras/projetos):	

Documento assinado digitalmente
 NEILON FRANCIS STULP
Data: 21/08/2025 11:10:10-0300
Verifique em <https://validar.iti.gov.br>