


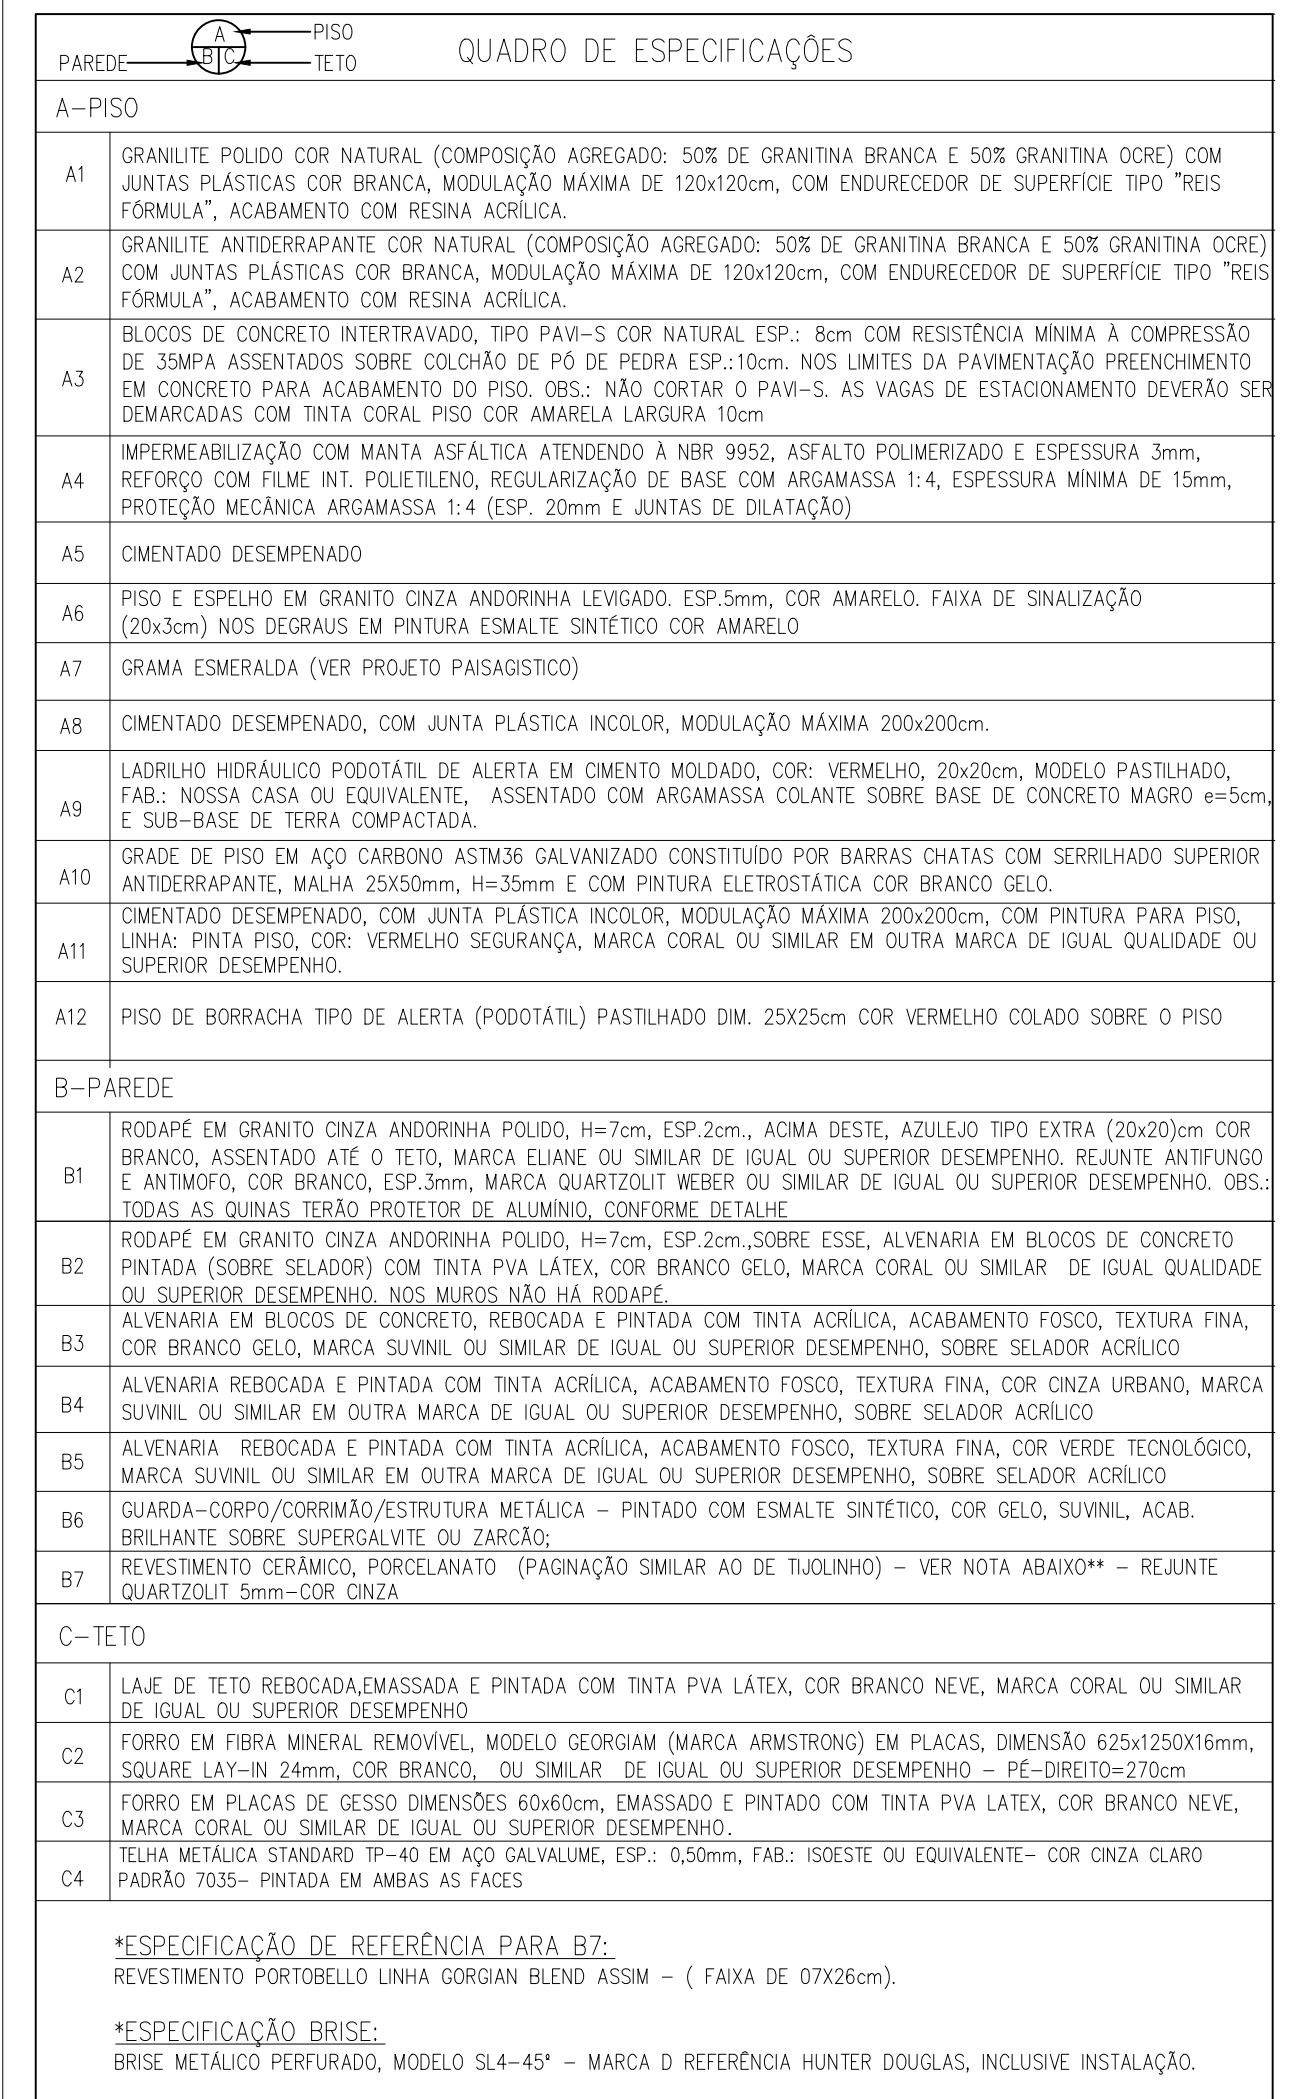

 PREFEITURA MUNICIPAL DE VITÓRIA ADMINISTRAÇÃO LUCIANO SANTOS REZENDE		
SECRETARIA MUNICIPAL DE OBRAS E HABITAÇÃO - SEMOHA SUBSECRETARIA DE ESTUDOS E PROJETOS		
SÉRGIO DE SÁ FREITAS SECRETÁRIO DE OBRAS E HABITAÇÃO		MOEMA DE JESUS CALAZANS SUBSECRETARIA DE ESTUDOS E PROJETOS
IVARLENE ARAUJO OLIVEIRA MARQUES GERENTE DE PROJETOS		
OBJETO:		
APRIMORAMENTO DO CENTRO DE INOVAÇÃO PARQUE TECNOLÓGICO DE VITÓRIA		
ENDEREÇO: RUA ARMANDO MOREIRA DE OLIVEIRA, Nº 230, LOTE 01, QUADRA EC-01, GOABERIRAS, VITÓRIA-ES		
PROJETO:		
PROJETO MODIFICATIVO DE ARQUITETURA		
PROPRIETÁRIO: SERGIO DE SA FREITAS (SECRETARIO DE OBRAS E HABITAÇÃO) PM MUNICÍPIO DE VITÓRIA	CONTEÚDO: PLANTA BAIXA 2º PAVIMENTO	
AUTOR DO PROJETO: ARO. BIANCA DE ALMEIDA MARGON CAU A/120076-4	DESENHO: GP	
RESPONSÁVEL TÉCNICO: ENG. BRUNO TEIXEIRA TEDESCO CREA 011026	DATA: JUN /2018	FRANCA: 04/13
	ESCALA: INDICADA	
	REVISÃO: 01	