
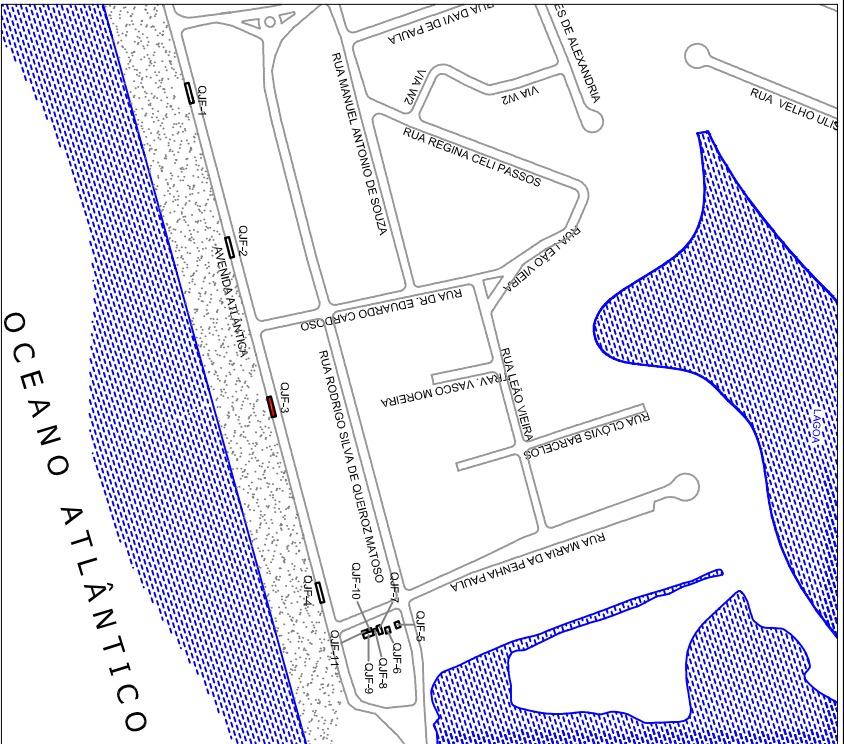


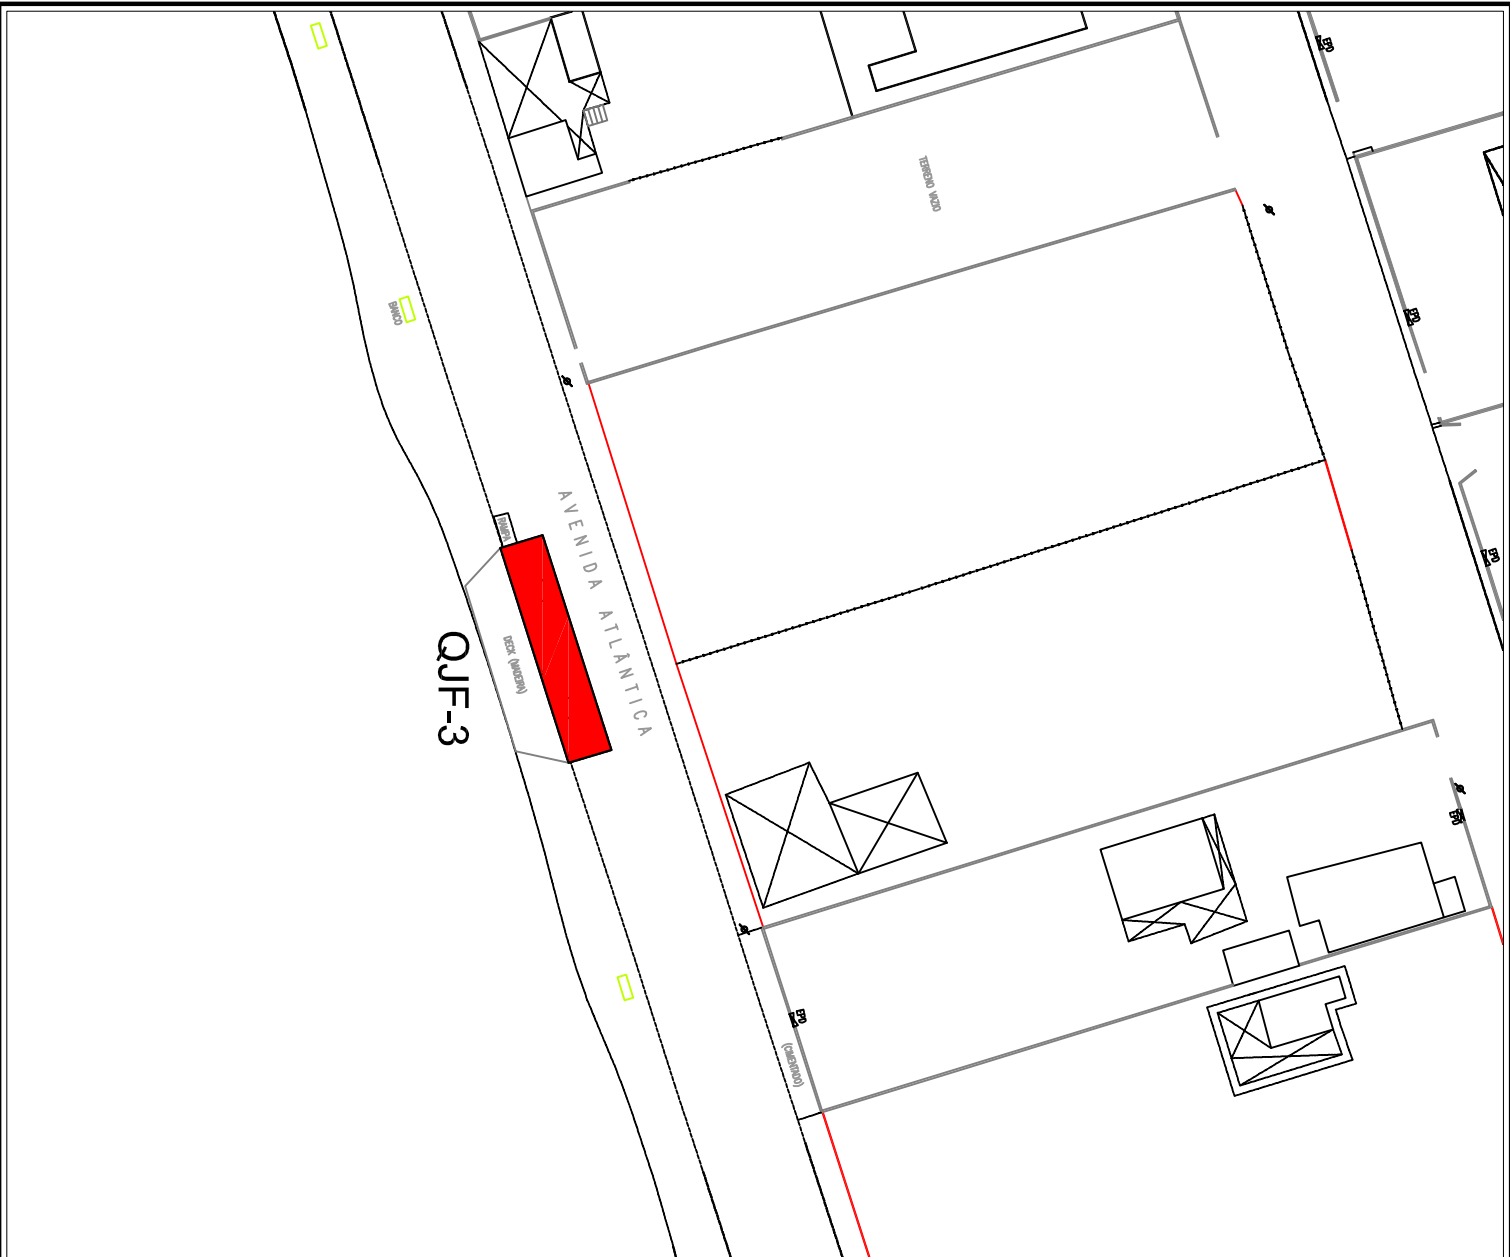

Prefeitura Municipal de Quissamã
Secretaria Municipal de Obras e Urbanismo
Coordenadoria de Apoio e Desenvolvimento Urbano
Departamento de Geoprocessamento e Cartografia

Local: QJF-3 - Avenida Atlântica (Ora), s/n - Praia João Francisco

Assunto: Planta de Localização

Desenho: Marcio Melo
Processo: 7670/09
Escala: 1/500
Data: Mar/10
Prancha: 19/40