


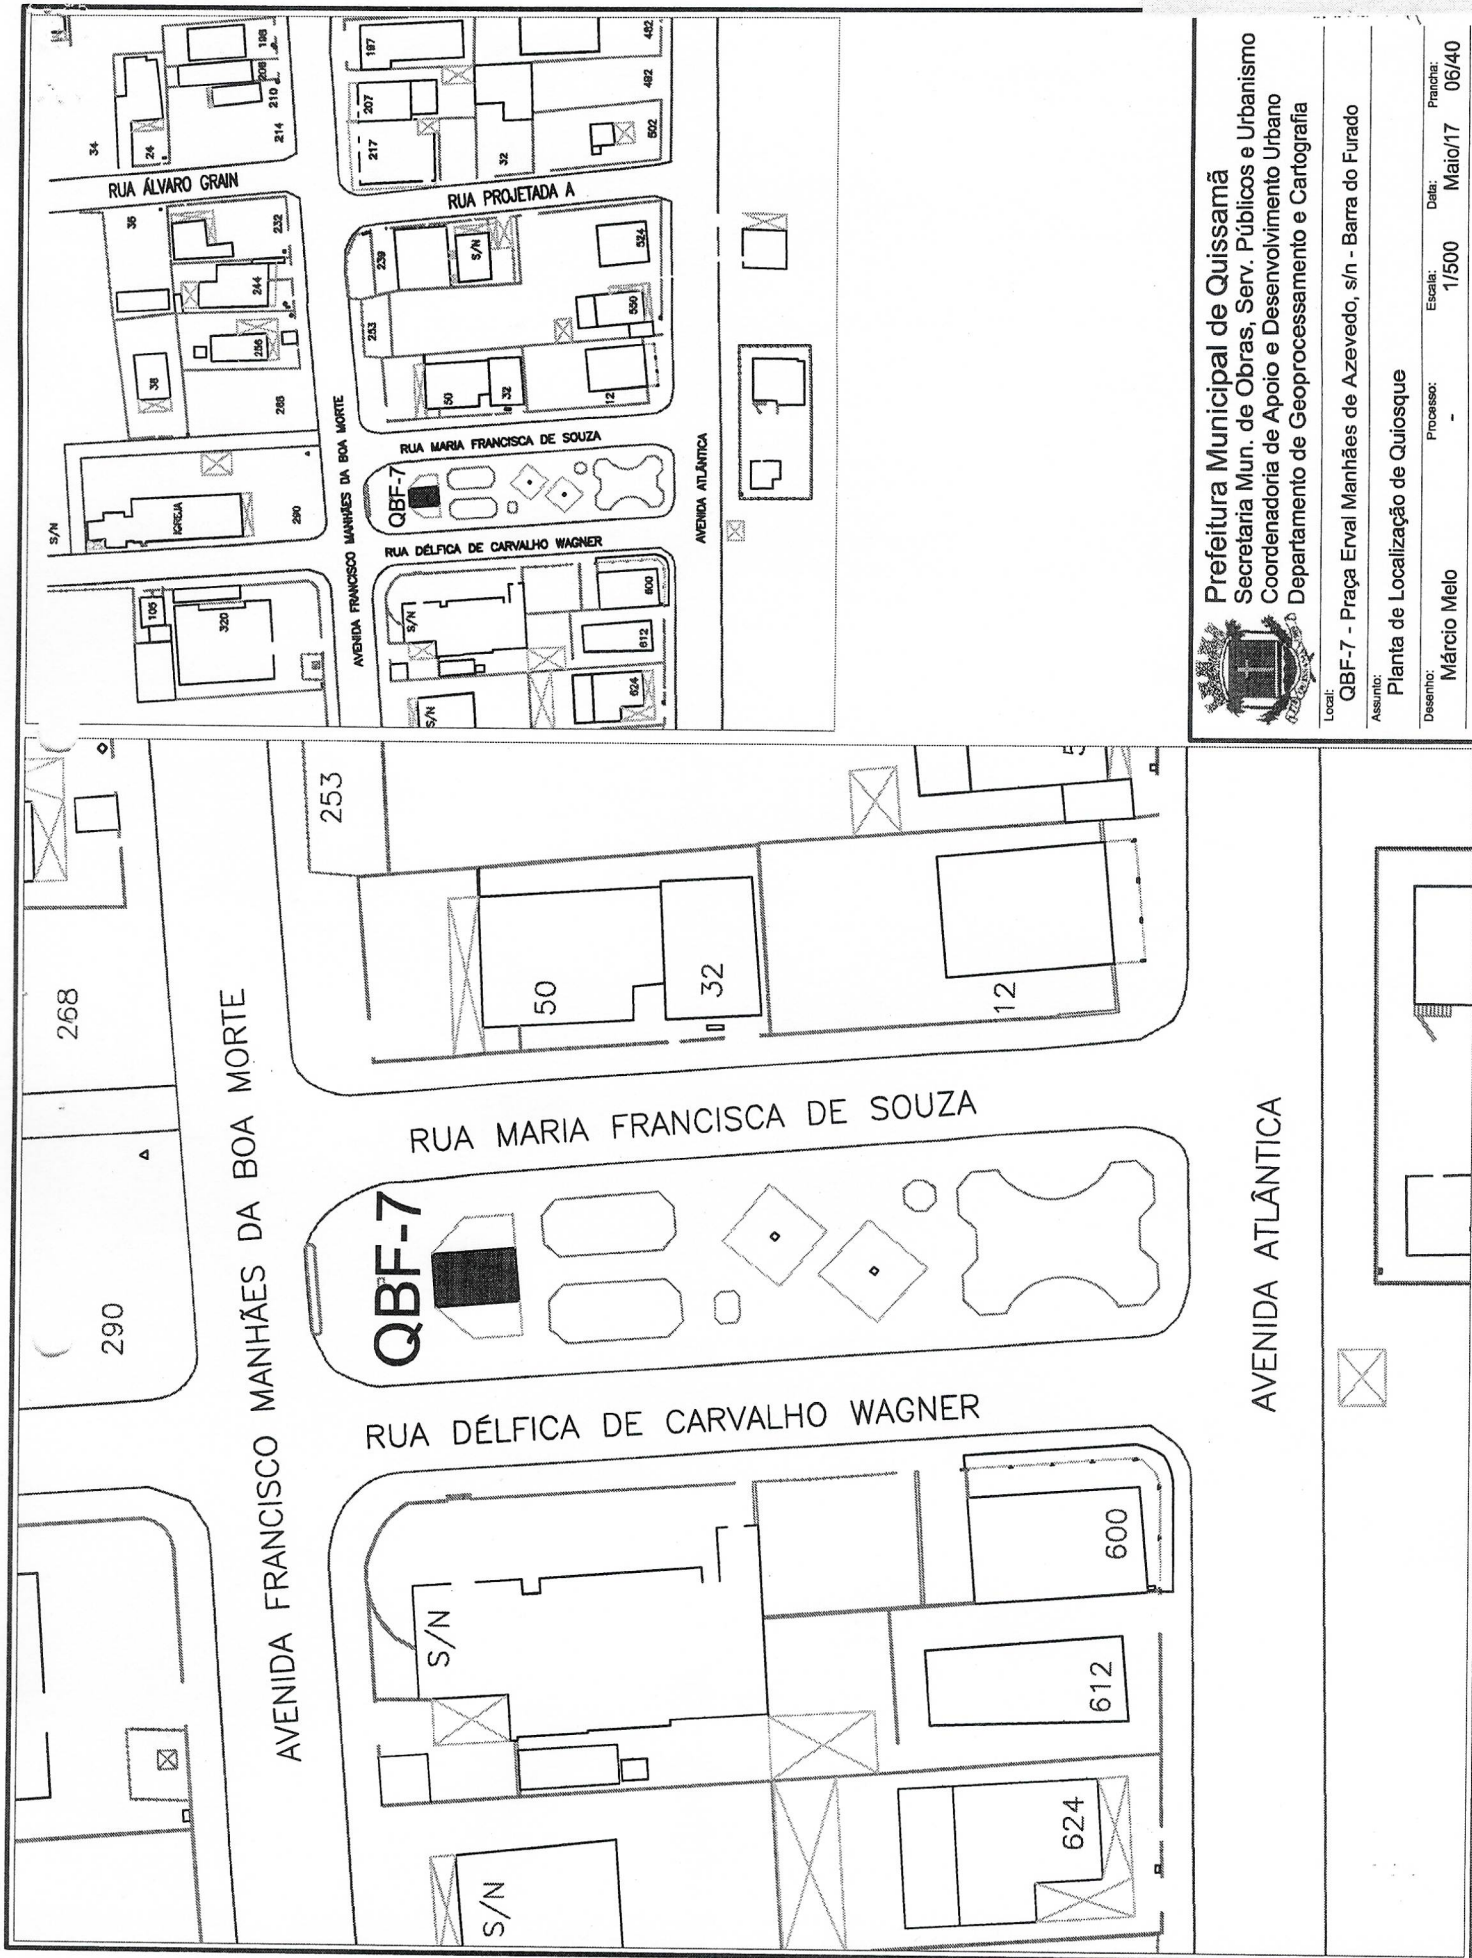

Prefeitura Municipal de Quissamã
Secretaria Mun. de Obras, Serv. Públicos e Urbanismo
Coordenadoria de Apoio e Desenvolvimento Urbano
Departamento de Geoprocessamento e Cartografia

Local:

QBF-7 - Praça Erval Manhães de Azevedo, s/n - Barra do Furado

Assunto:

Planta de Localização de Quiosque

Desenho:

Márcio Melo

Processo:

-

Escala:

1/500

Data:

Mai/17

Prancha:

06/40