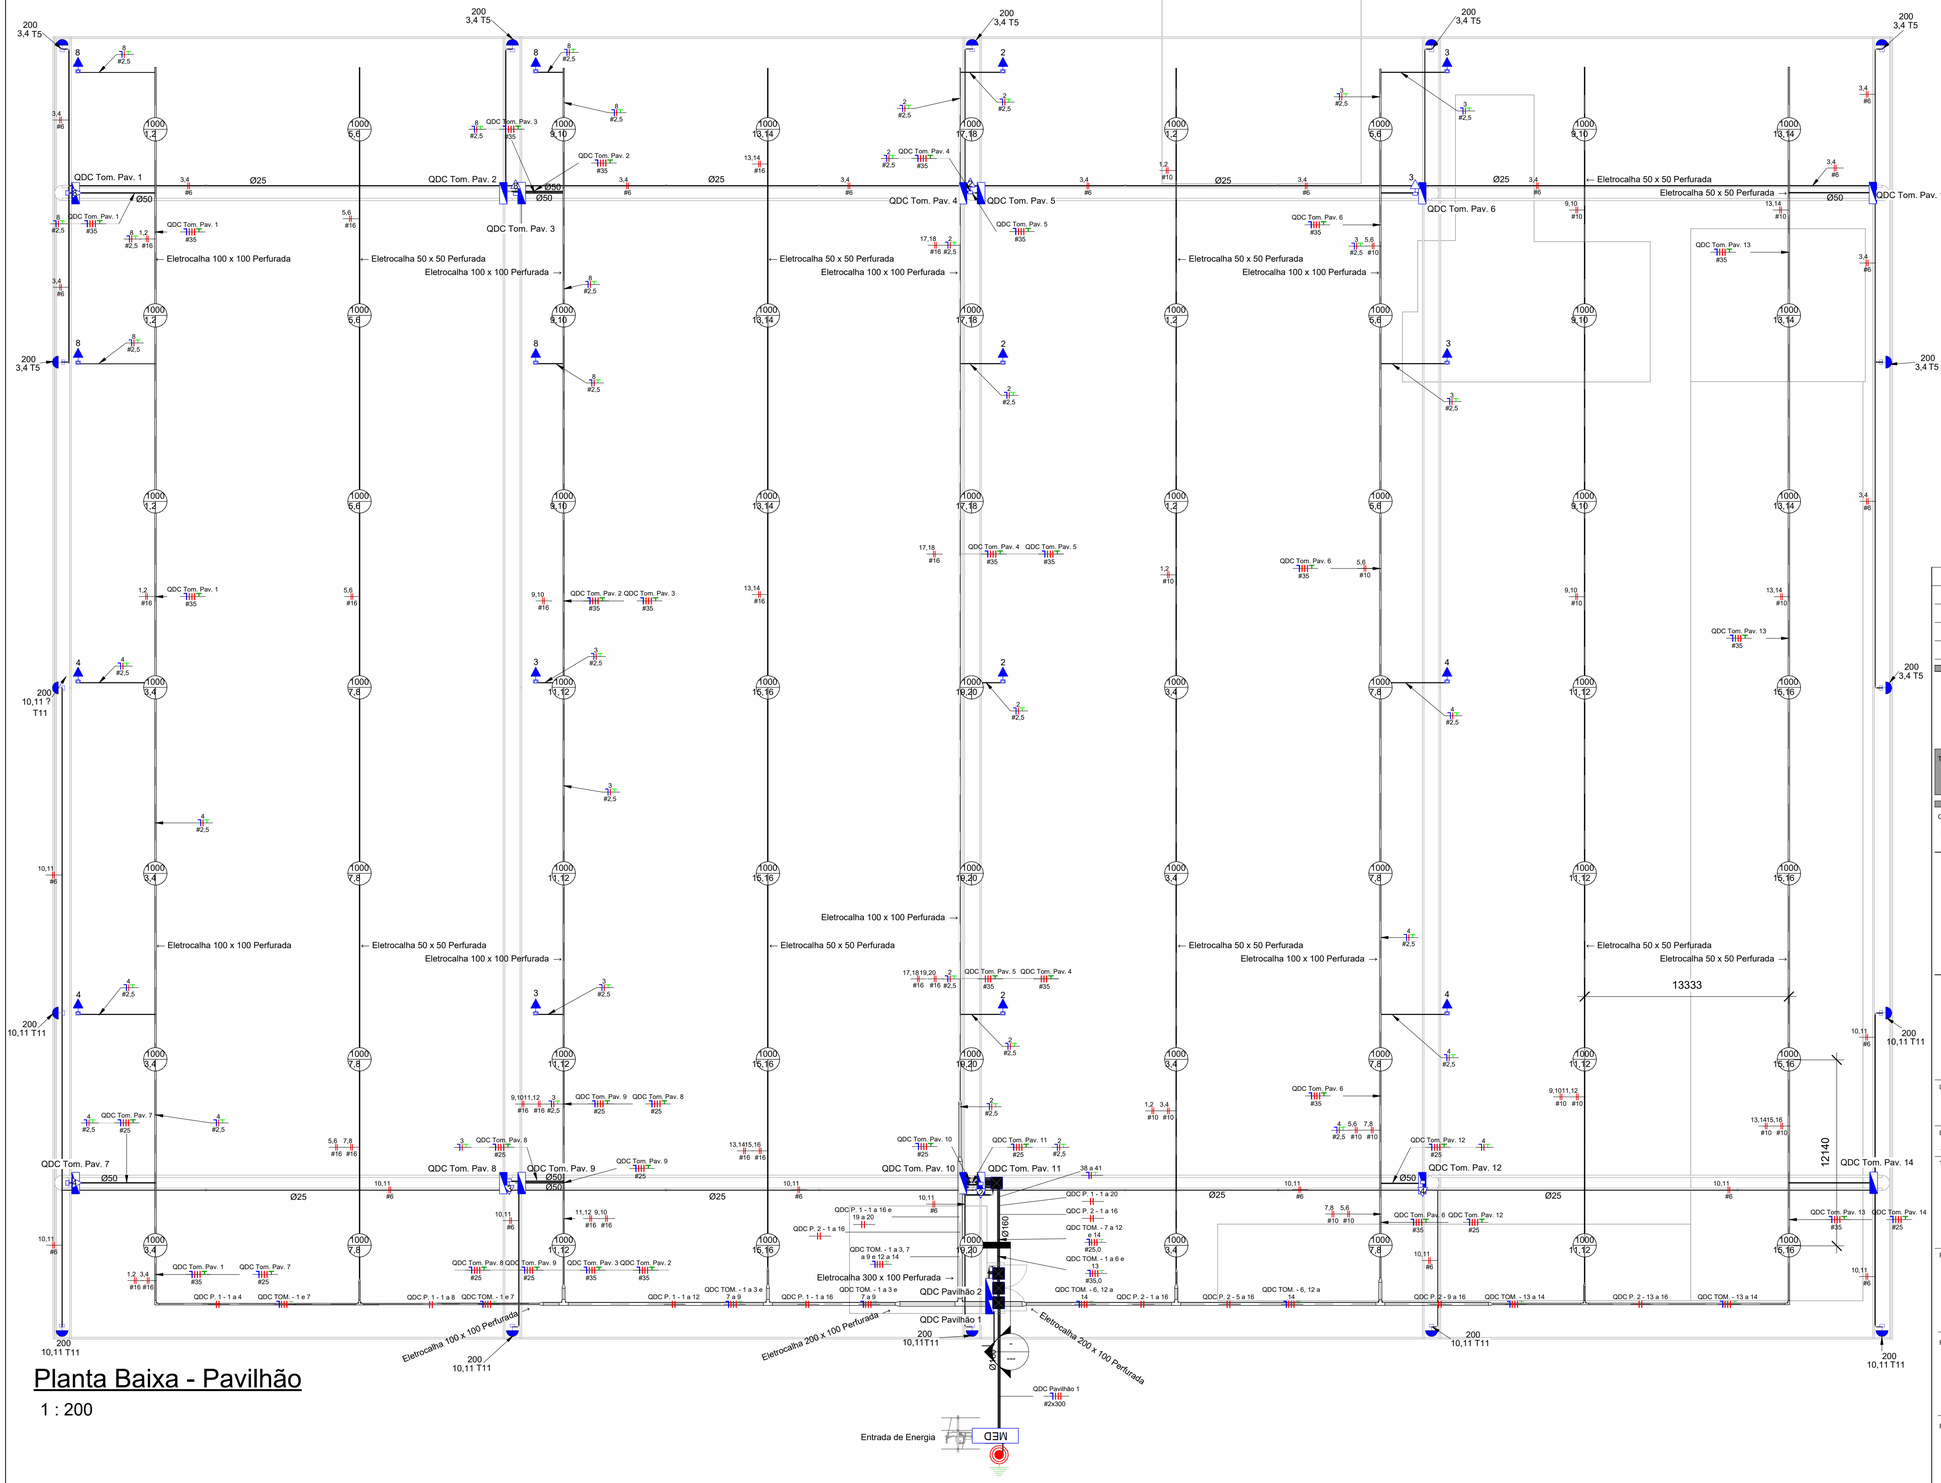


Planta Baixa - Pavilhão

1 : 200

	Tomada Baixa 2P+T, 10A, a 3 m do piso, embutido em caixa 4x2
	Tomada Média 2P+T, 10A, a 6 m do piso, embutido em caixa 4x2
	Tomada Alta 2P+T, 10A, a 10 m do piso, embutido em caixa 4x2
	Tomada Baixa 2P+T, 20A, a 30cm do piso, embutido em caixa 4x2
	Tomada Média 2P+T, 20A, a 120cm do piso , embutido em caixa 4x2
	Tomada Alta 2P+T, 20A, a 210cm do piso , embutido em caixa 4x2
	Tomada de Piso 2P+T, 10A
	Tomada de Piso 2P+T, 20A
	Ponto de Força com placa saída de fio, a 230cm do piso acabado
h="x"m	Ponto de Força com placa saída de fio, a "x" cm do piso acabado
a	Interruptor simples de uma seção, embutido em caixa 4x2
a b	Conjunto de 2 Interruptores simples, embutido em caixa 4x2
a b c	Conjunto de 3 Interruptores simples, embutido em caixa 4x2
a	Interruptor paralelo (three-way), embutido em caixa 4x2
a	Ponto para acionamento da campainha
	Ponto para campainha
	Ponto de Telefone, RJ11, a 30cm do piso, embutido em caixa 4x2
	Condutores Neutro, Fase, Terra e Retorno, respectivamente
100 1 a	Ponto de luz embutido no teto
100 1 a	Ponto de luz na parede a 10,10 m do piso acabado
	Eletroduto corrugado flexível embutido no teto ou na parede
	Eletroduto de PEAD embutido no piso
	Quadro geral de luz e força embutido a 1,50 do piso acabado
MED	Caixa para medidor
	Caixa de passagem no piso
	Eletroduto que sobe
	Eletroduto que desce
	Eletroduto que passa descendo
	Eletroduto que passa subindo

DATA	Nº REVISÃO	DESCRIÇÃO	EMISSOR
28/07/2026	03	Revisão de Projetos 03	Leonardo K. Sian
29/06/2026	02	Revisão de Projetos 02	Leonardo K. Sian
06/06/2026	01	Revisão de Projetos 01	Leonardo K. Sian
30/04/2026	00	Entrega Inicial de Projeto	Leonardo K. Sian

NOTAS:
1 - MEDIDAS E NÍVEIS EM METROS;
2 - VERIFICAR DETALHES CONSTRUTIVOS PERTINENTES NO CADERNO DE DETALHAMENTO;
3 - TODAS AS MEDIDAS DEVERÃO SER CONFERIDAS NO LOCAL ANTES DA EXECUÇÃO;
4 - COTAS EM NÍVEL ACABADO.

TIPO DE PROJETO:

PROJETO ELÉTRICO

COMPOSIÇÃO DA PRANCHA

Planta Baixa - Pavilhão

Prefeitura Municipal de
VENDA NOVA DO IMIGRANTE
Estado do Espírito Santo

ALPHA engenharia
(27) 99522 - 5897 alphaengeharia79@gmail.com

LOCAL:
VENDA NOVA DO IMIGRANTE - ES

LOGRADOURO:
AVENIDA ELIZABETE PERIM

TÍTULO DO PROJETO:
PROJETO ELÉTRICO

PREFEITURA MUNICIPAL DE VENDA NOVA DO IMIGRANTE: — ASSINATURA — CARIMBO:

RESPONSÁVEL TÉCNICO: Henrique T. Melim, Engenheiro Eletricista, CREA ES - 0050664/D — CARIMBO:

RESPONSÁVEL TÉCNICO: gov.br Documento assinado digitalmente LEONARDO KRUGER SIAN Data: 11/09/2026 16:23:06-0300 Verifique em https://validar.iti.gov.br — Leonardo K. Sian, Engenheiro Eletricista, CREA ES - 057689/D — CARIMBO:

DESENHO: — RRT/ART:

DATA:	ESCALA:	FASE:	UNIDADE:	Nº DA FOLHA:	TOTAL DE FOLHAS:
28/07/26	Indicada	Projeto Executivo	METROS	01	06

ARQUIVO:
ELE_PE_01-06_POLENTÃO_R03

DIREITOS AUTORAIS RESERVADOS - LEI DE DIREITOS AUTORAIS DE 19 DE FEVEREIRO DE 1998. ESTE ARQUIVO NÃO PODERÁ SER MANIPULADO OU ALTERADO SEM A PRÉVIA AUTORIZAÇÃO DOS AUTORES DO PROJETO