
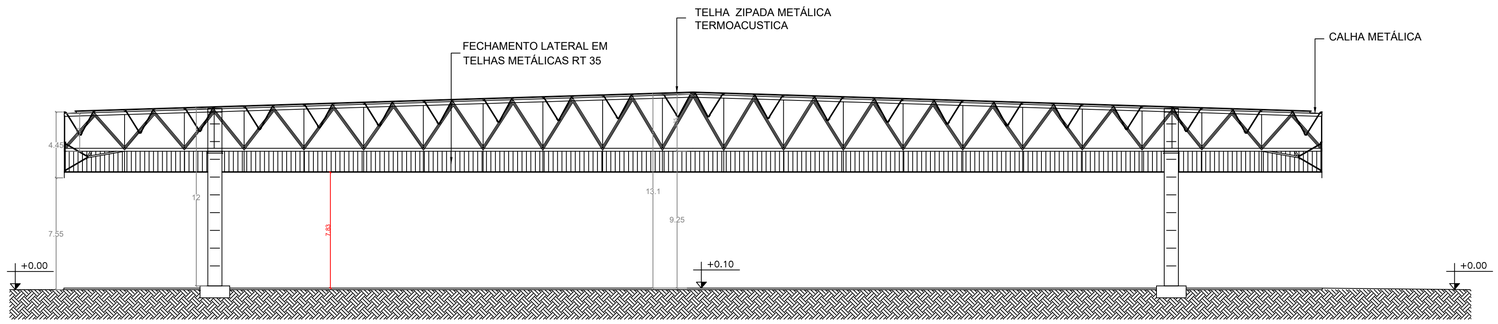



CORTE BB

ESCALA: 1/200

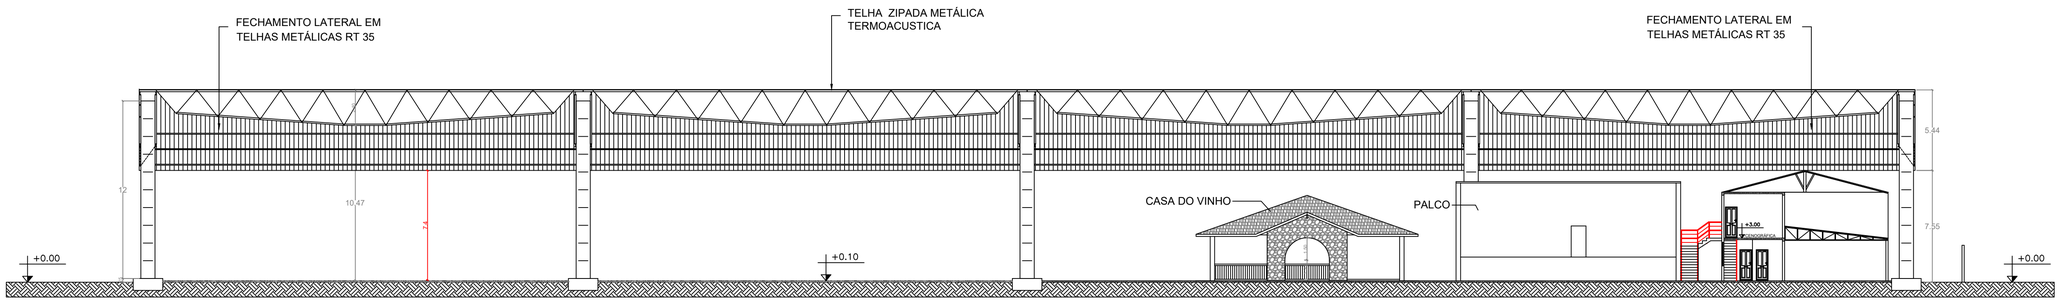


CORTE AA

ESCALA: 1/200

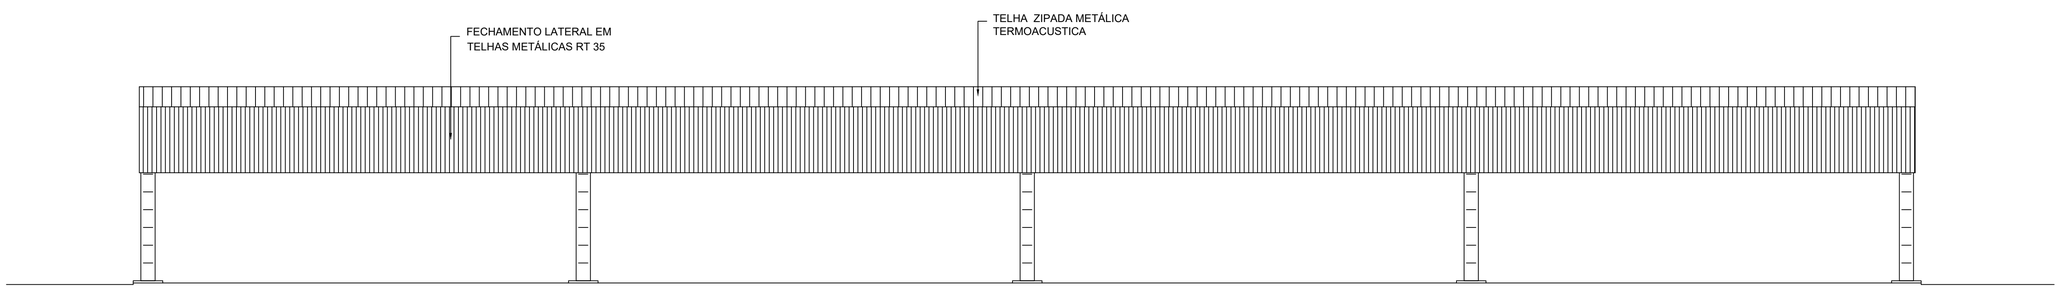

FACHADA

ESCALA: 1/200

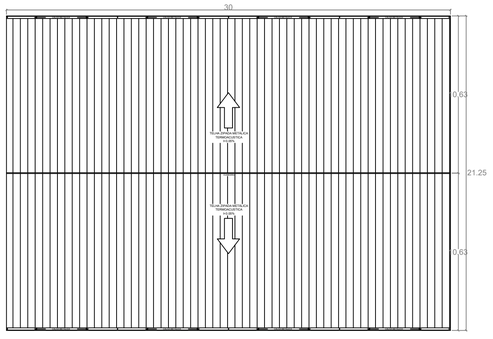

PLANTA DE COBERTURA

ESCALA: 1/800

ALPHA engenharia

(27) 99522 - 5897 alphaengenharia79@gmail.com

Documento assinado digitalmente
JANDER APARECIDO CARPINETE LIMA
Data: 27/08/2026 09:46:59-0300
Verifique em https://validar.iti.gov.br

ÁREA DE RISCO TOTAL	CONTEÚDO	PROJETO DE PREVENÇÃO CONTRA INCÊNDIO E PANICO	FOLHA
11.527,13 m²	Indicado em cada planta.	1148-001-005	04/10

ENDEREÇO: Rua Pedro Minete, 850, Polentão, São Rafael, Venda Nova do Imigrante-ES

PROPRIETÁRIO

MUNICIPIO DE VENDA NOVA DO IMIGRANTE
CNPJ: 31.723.497/0001-08

OCUPAÇÃO	
FESTA DA POLENTA: F-6	
ESCALA:	1:200
DESENHO:	BRUNO KOBI
DATA:	18/05/2026
REVISÃO:	18/05/2026
PAVIMENTOS	TERREO

AUTOR DO PROJETO DE PREVENÇÃO CONTRA INCÊNDIO E PÂNICO

JANDER APARECIDO CARPINETE LIMA
CREA nº: MG-154550/D