


8 PLANTA DE COBERTURA - TELHADO METÁLICO (NOVO)
ESCALA 1/50

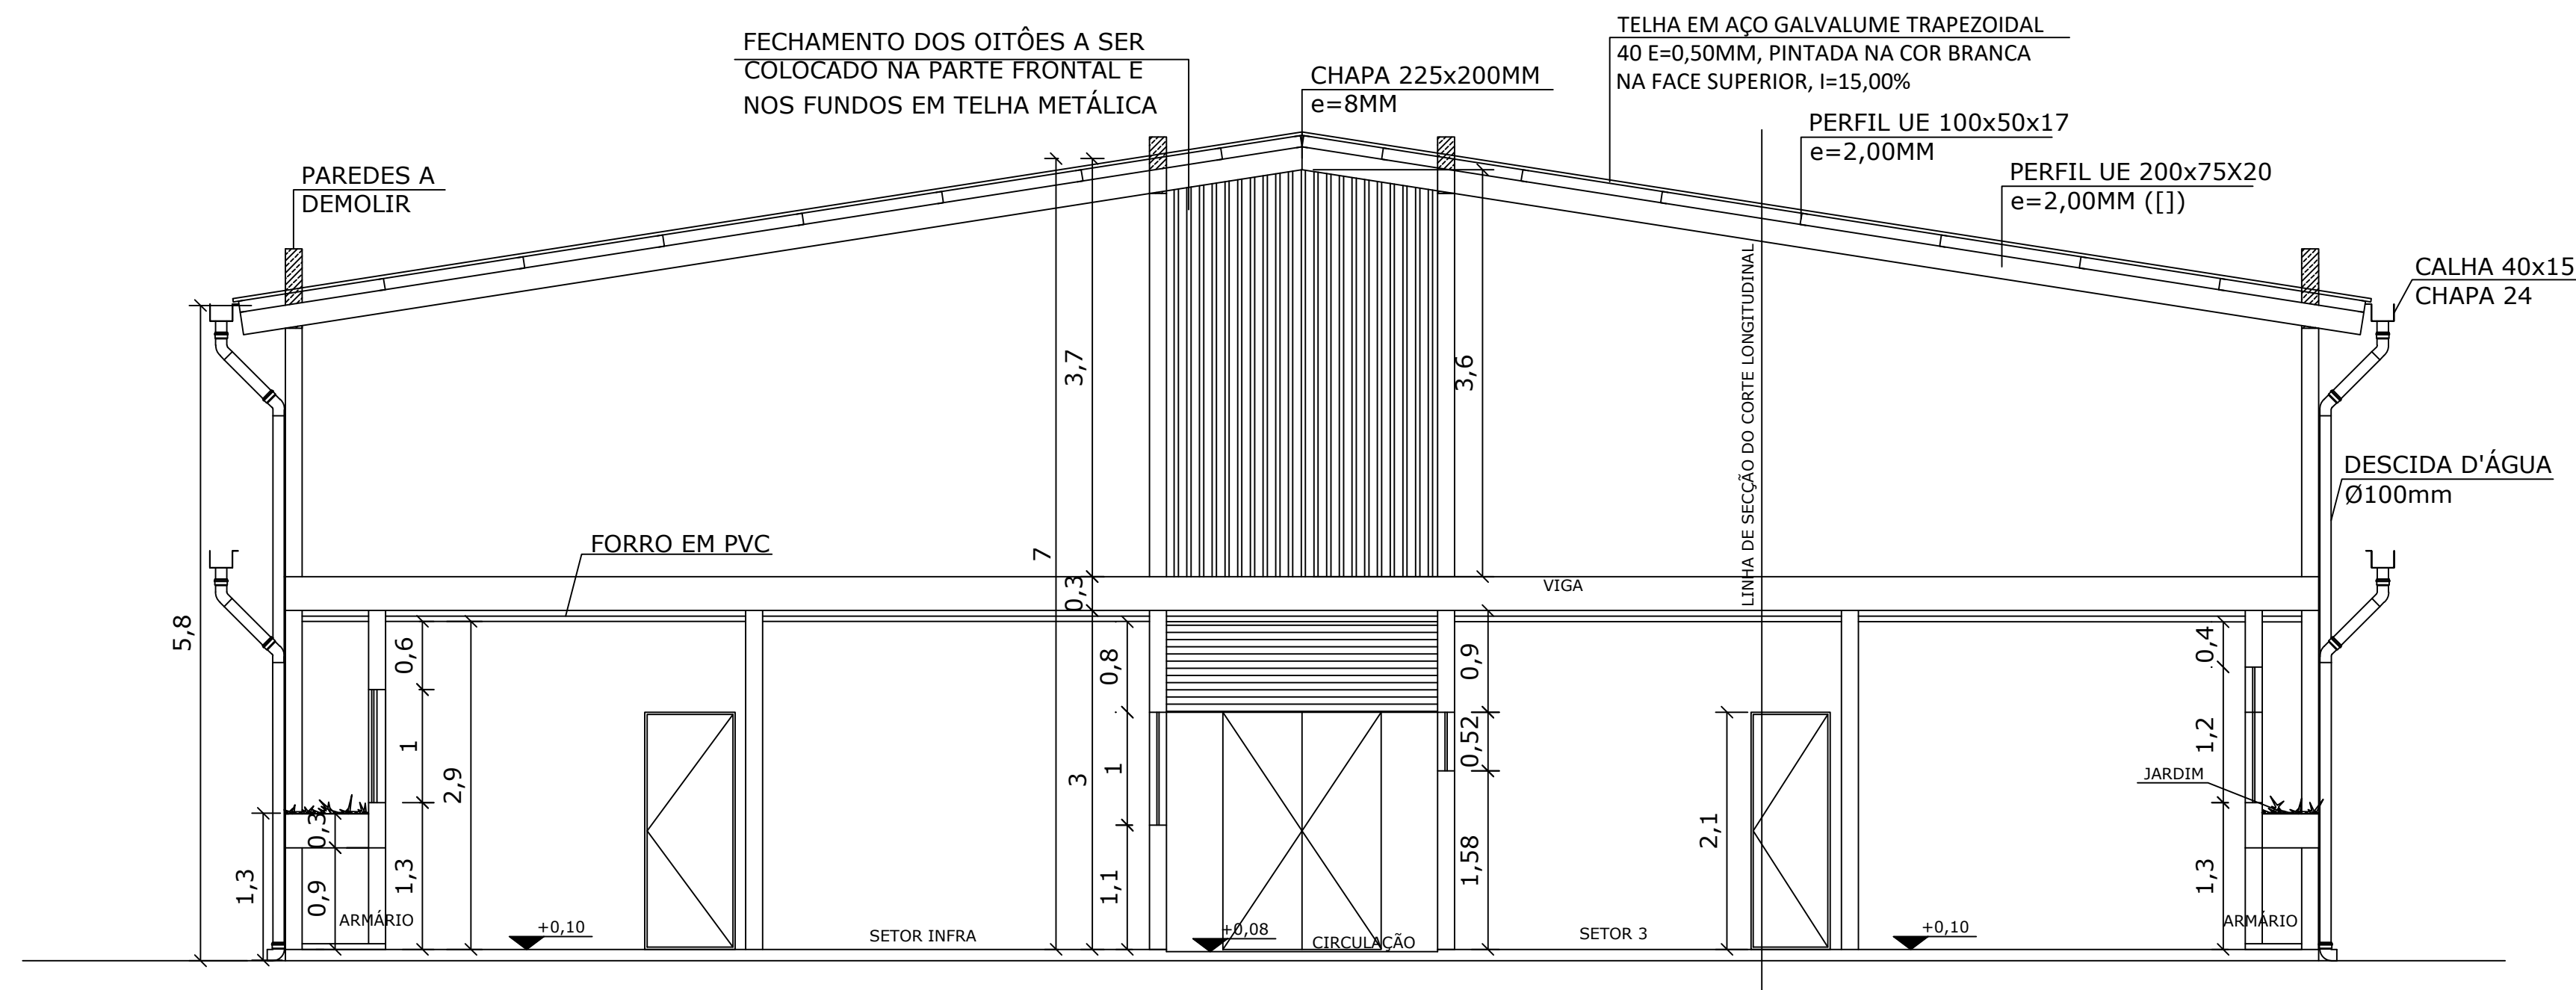

9 CORTE TRANSVERSAL D-D
ESCALA 1/50

MACIEL
CASAGRANDE
:03110392780

Assinado de forma
digital por MACIEL
CASAGRANDE:031103
92780
Dados: 2026.05.04
11:55:18 -03'00'

PROJETO DE COBERTURA - MEMÓRIA DE CÁLCULO	
CENTRO AGROAMBIENTAL REFORMA DA COBERTURA	
AV. DOMINGOS PERIM, 1231 BAIRRO PROVIDÊNCIA, VNI/ES	
PROPRIETÁRIO	
PREFEITURA MUN. DE VENDA N. DO IMIGRANTE CNPJ Nº 31.723.497/0001-08	
ENGENHEIRO	
MACIEL CASAGRANDE CREA Nº 006698/D-ES	
PRANCHA	
PLANTA DE COBERTURA E CORTE D-D.	
03	
MAIO/2026	ESCALA INDICADA