




1 PLANTA DE COBERTURA
ESCALA 1/100

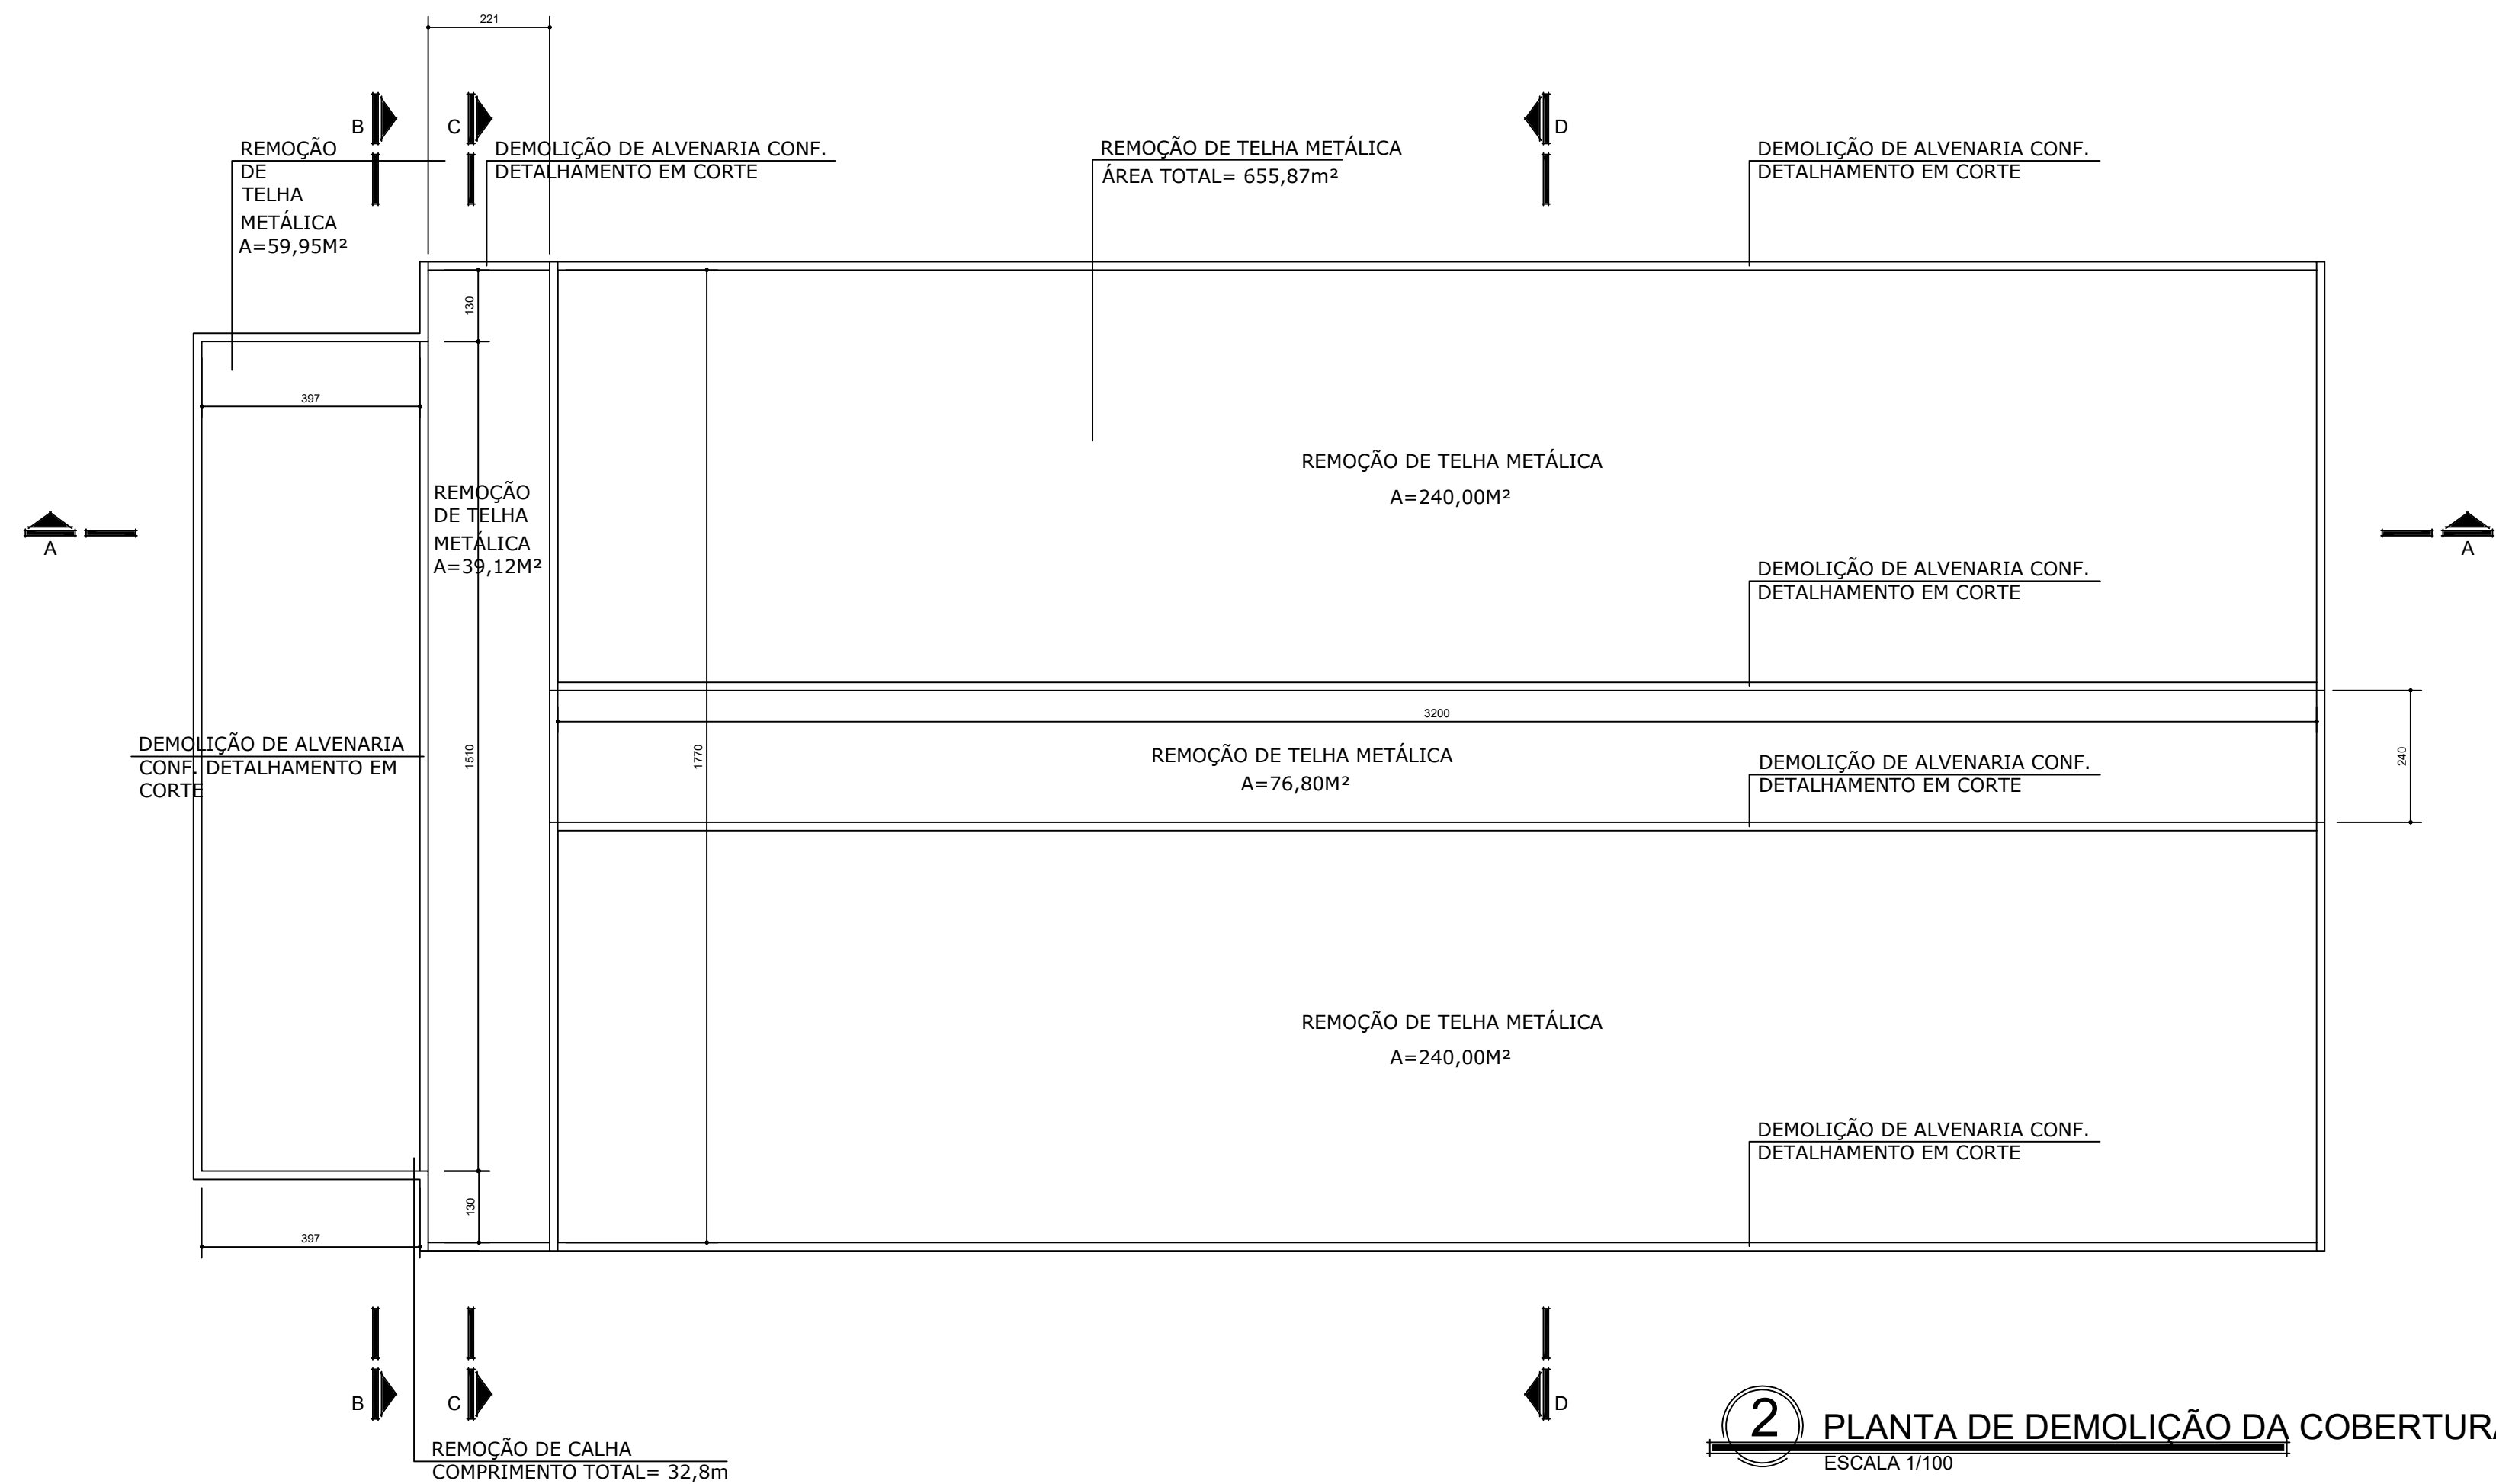

2 PLANTA DE DEMOLIÇÃO DA COBERTURA
ESCALA 1/100

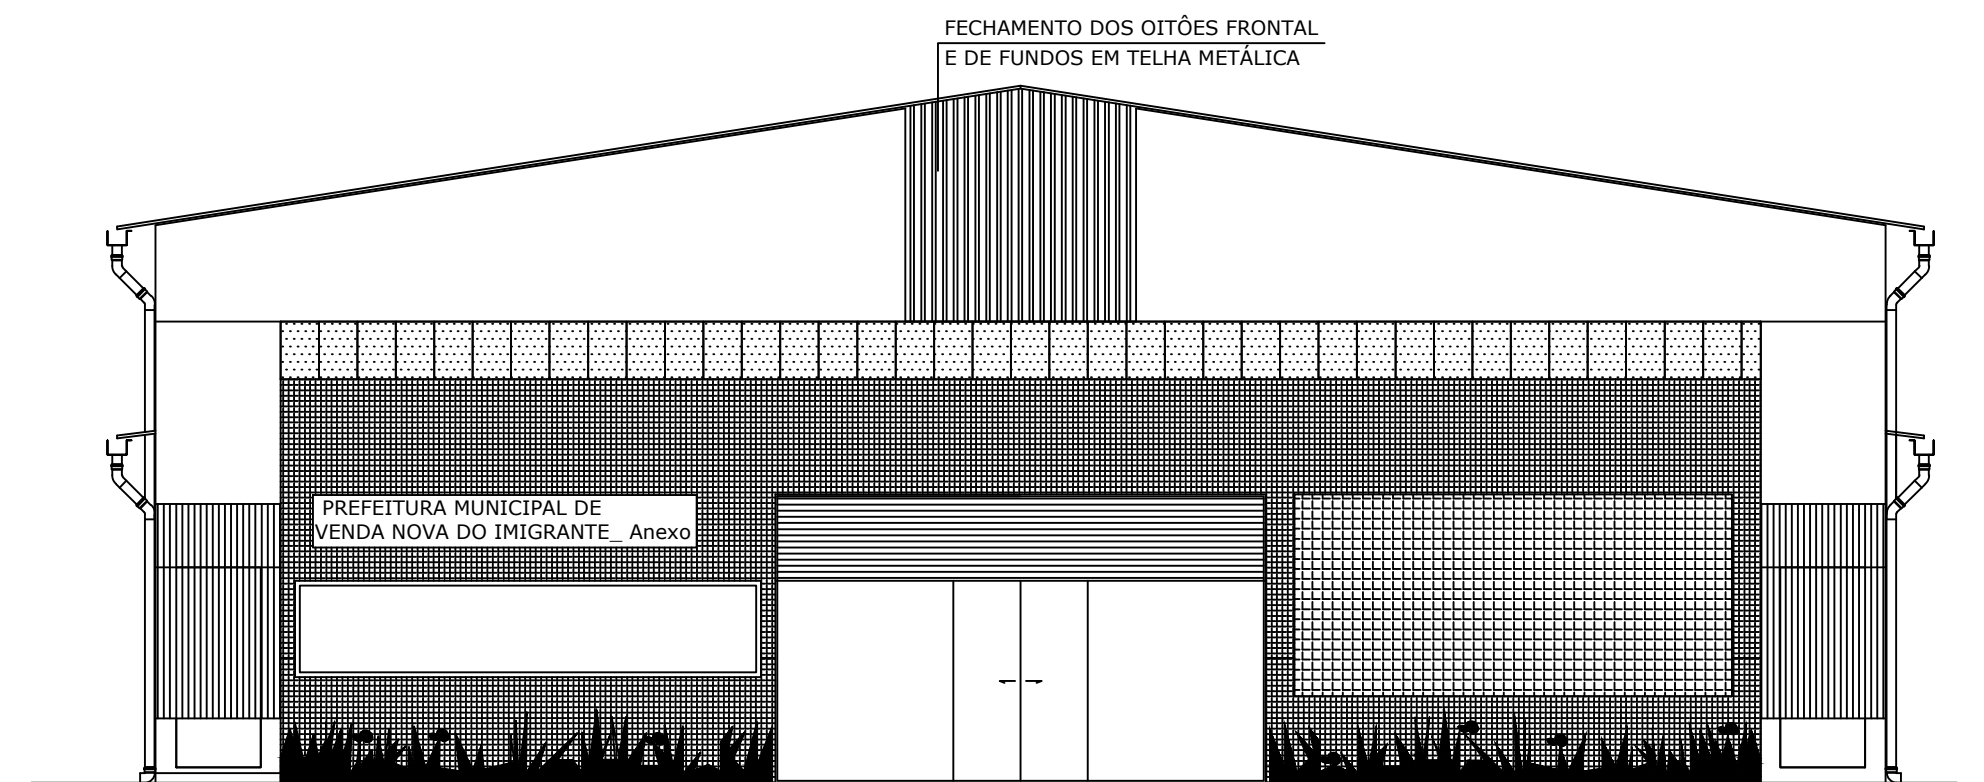

3 FACHADA FRONTAL
ESCALA 1/75

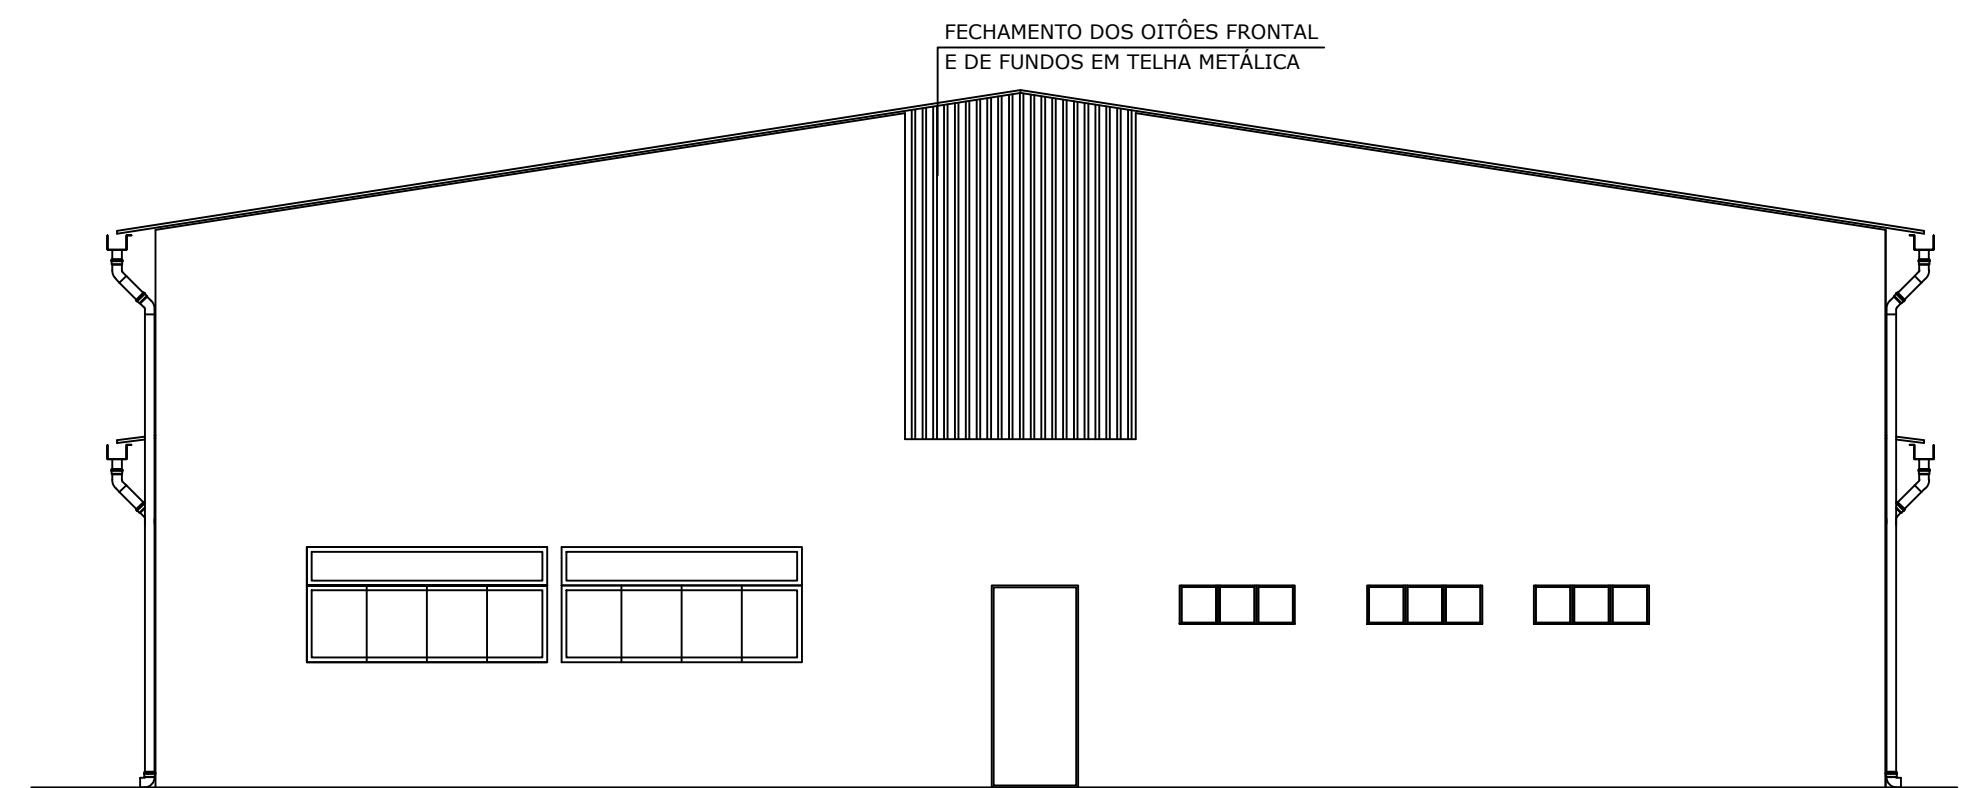

4 FACHADA DOS FUNDOS
ESCALA 1/75

A SER RETIRADO - QUANTITATIVO

DESCRIÇÃO DO SERVIÇO	QUANTIDADE
DEMOLIÇÃO DE ALVENARIA h=1,10M	79,40M²
ÁREA DE COBERTURA A SER REMOVIDA	655,87M²
REMOÇÃO DA CALHA	55,90M
RETIRADA DO RUFO	201,34M

MACIEL
CASAGRANDE
:03110392780

Assinado de forma
digital por MACIEL
CASAGRANDE:03110392
780
Dados: 2026.05.04
11:52:52 -03'00'

PROJETO DE COBERTURA	
CENTRO AGROAMBIENTAL REFORMA DA COBERTURA	
AV. DOMINGOS PERIM, 1231 BAIRRO PROVIDÊNCIA, VNIES	
PROPRIETÁRIO	
PREFEITURA MUN. DE VENDA N. DO IMIGRANTE CNPJ Nº 31.723.497/0001-08	
ENGENHEIRO	
MACIEL CASAGRANDE CREA Nº 006698/D-ES	
PRANCHA	
PLANTA DE COBERTURA, PLANTA DE DEMOLIÇÃO, FACHADA FRONTAL E DE FUNDOS	01
MAIO/2026	ESCALA INDICADA