



5 CORTE LONGITUDINAL A-A - DEMOLIÇÃO
ESCALA 1/50

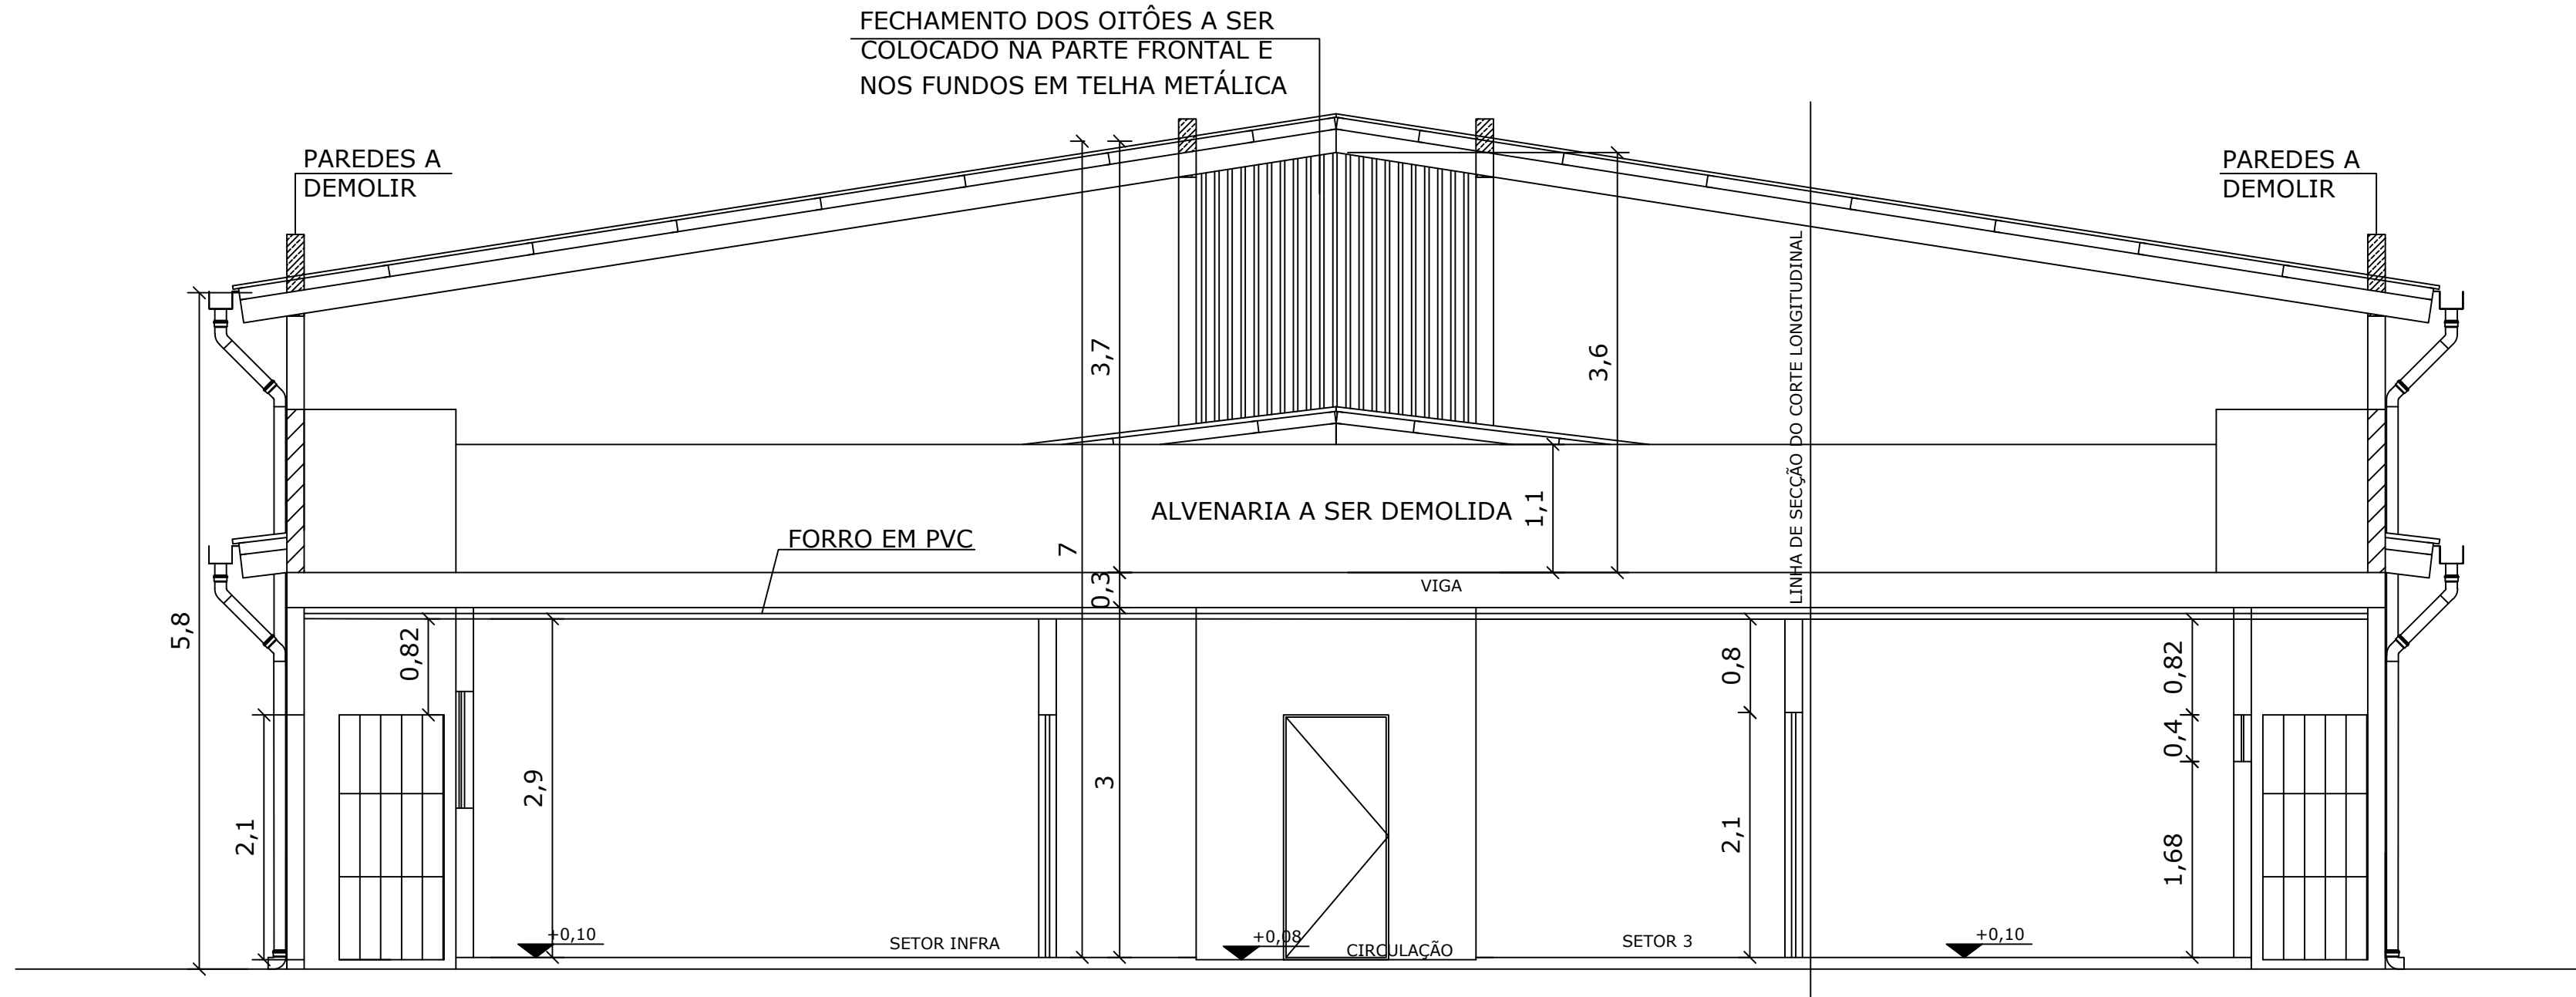

6 CORTE TRANSVERSAL B-B - DEMOLIÇÃO
ESCALA 1/50

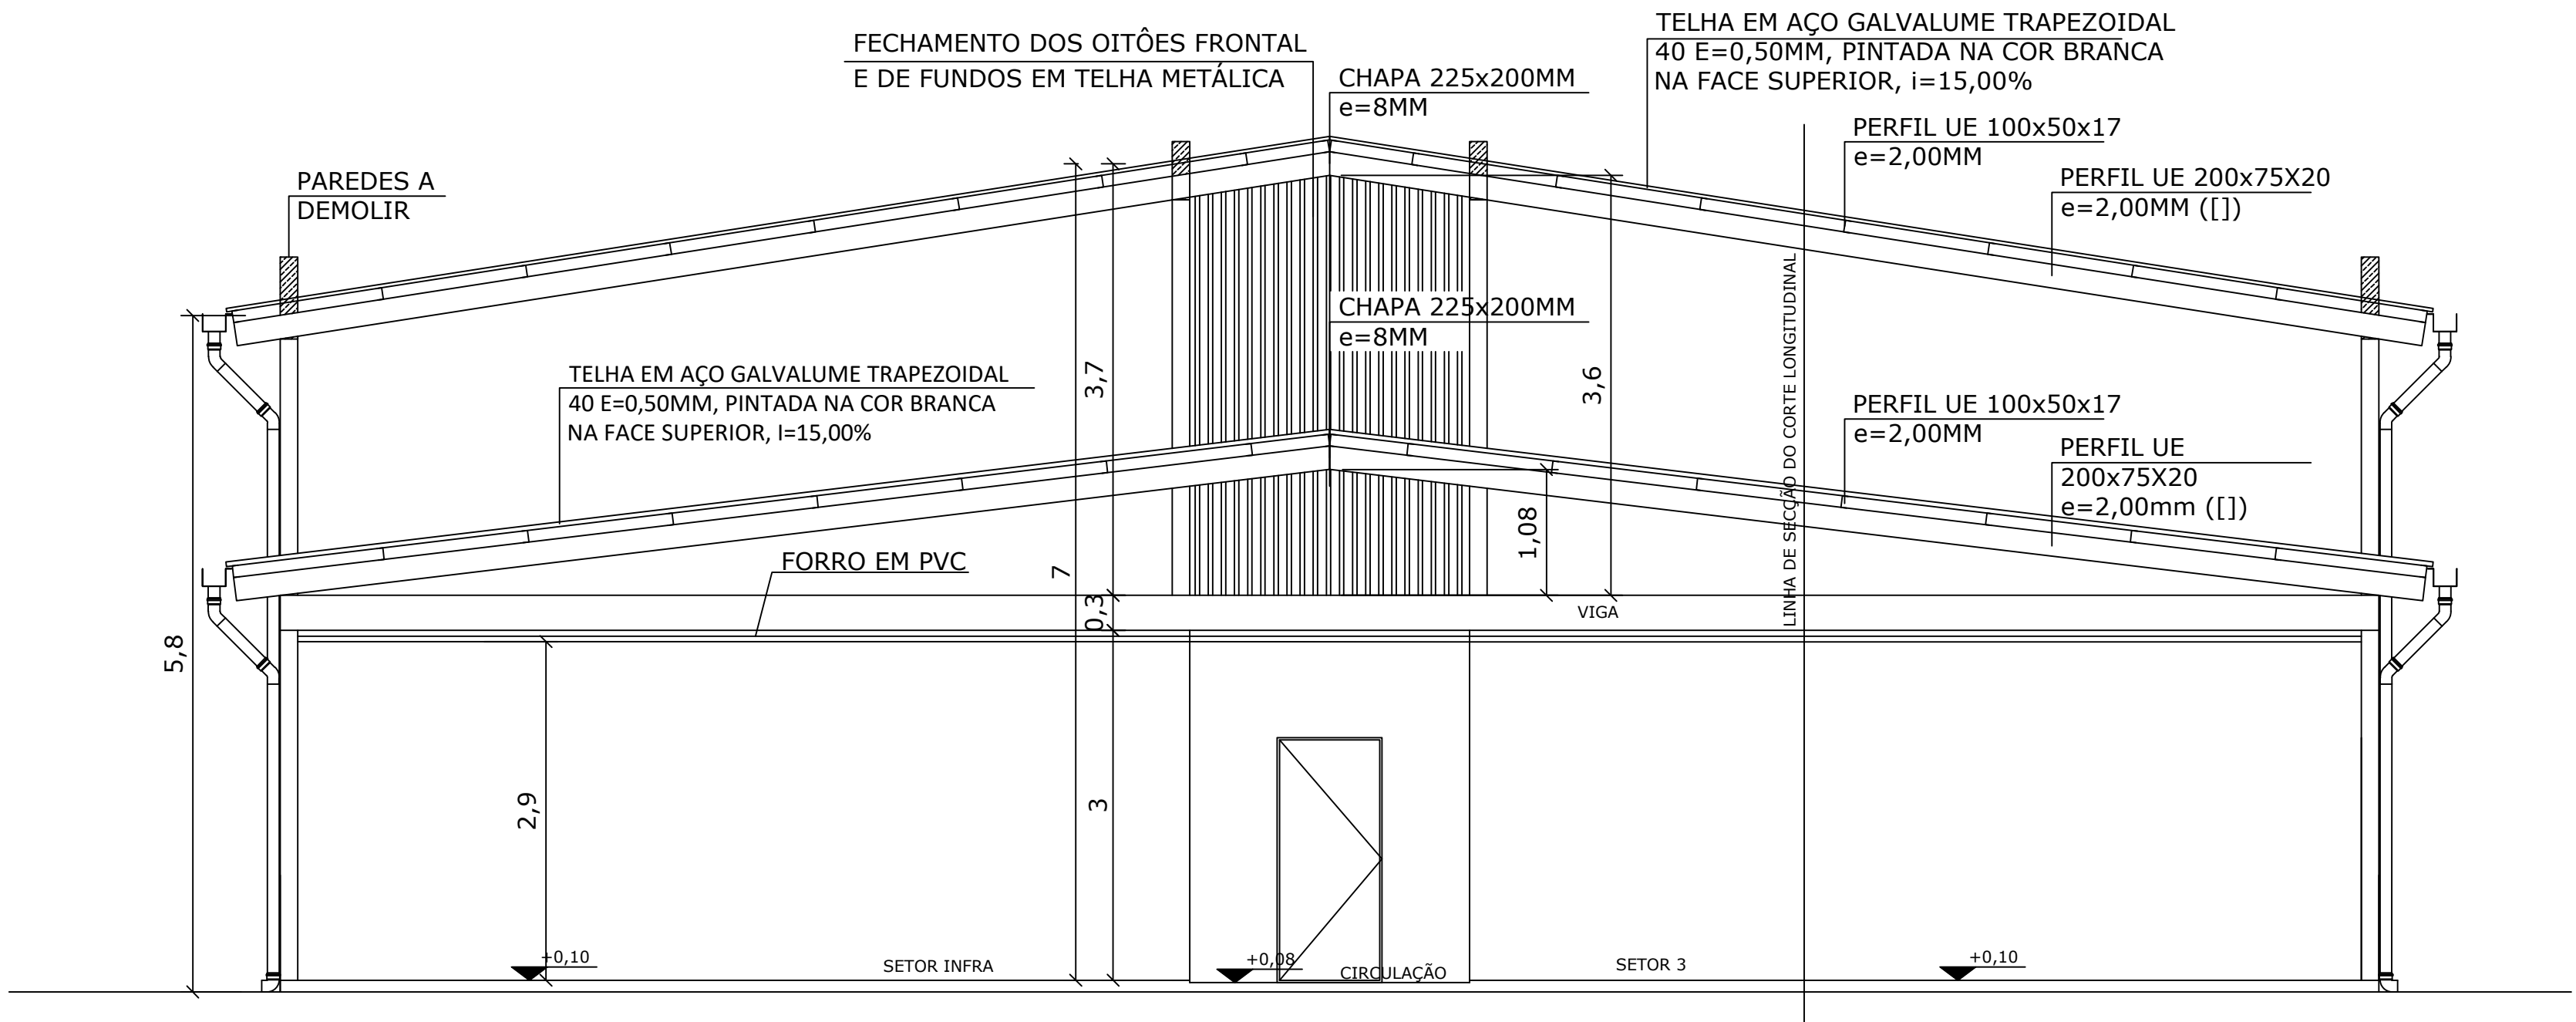

7 CORTE TRANSVERSAL C-C
ESCALA 1/50

PROJETO DE COBERTURA	
CENTRO AGROAMBIENTAL REFORMA DA COBERTURA	
AV. DOMINGOS PERIM, 1231 BAIRRO PROVIDÊNCIA, VN/ES	
PROPRIETÁRIO	
PREFEITURA MUN. DE VENDA N. DO IMIGRANTE CNPJ Nº 31.723.497/0001-08	
ENGENHEIRO	
MACIEL CASAGRANDE CREA Nº 006698/D-ES	
PRANCHA	02
CORTES A-A, B-B E C-C.	
MAIO/2026	ESCALA INDICADA