



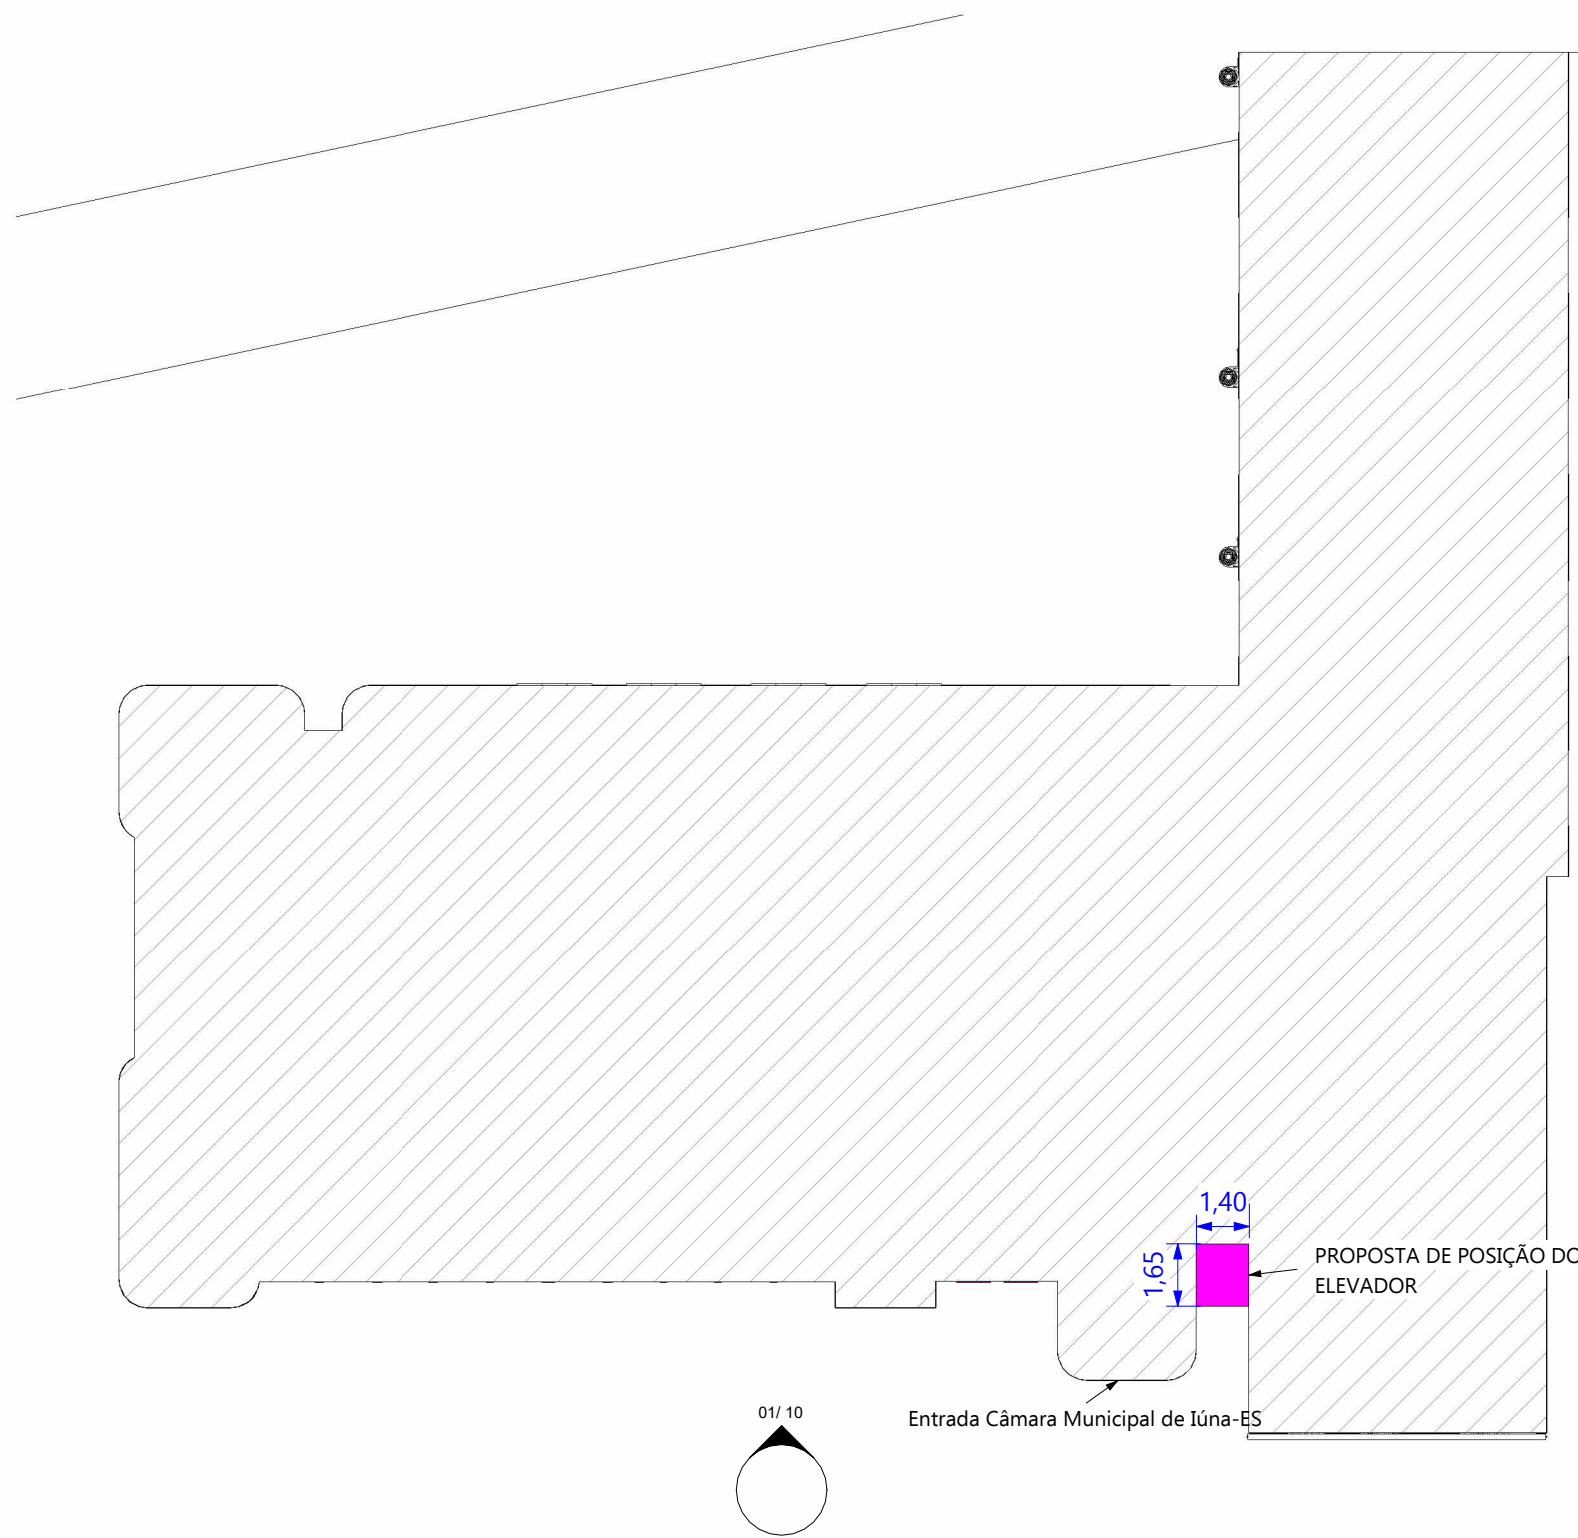

3 Situação elevador
ESC: 1 : 200




10 FACHADA DET 01
ESC: 1 : 200

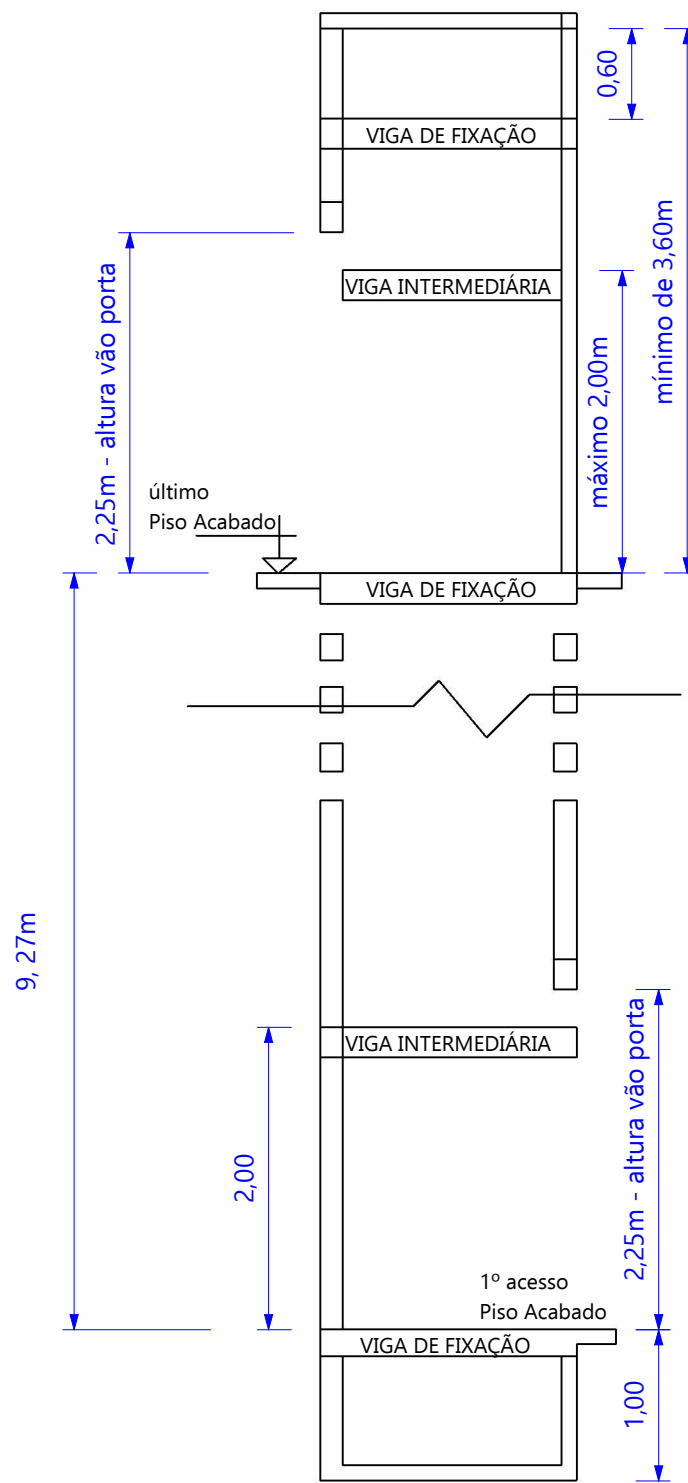


6 DET. ELEVADOR
SEM ESCALA


ELEVADOR	
Capacidade	300 a 450 kg
Velocidade	15 ou 21 m/min
Altura do poço	25, 60 ou 100cm
Percurso máximo	12,00m
último pé direito	3,60m
Altura do vão de porta	2,25m

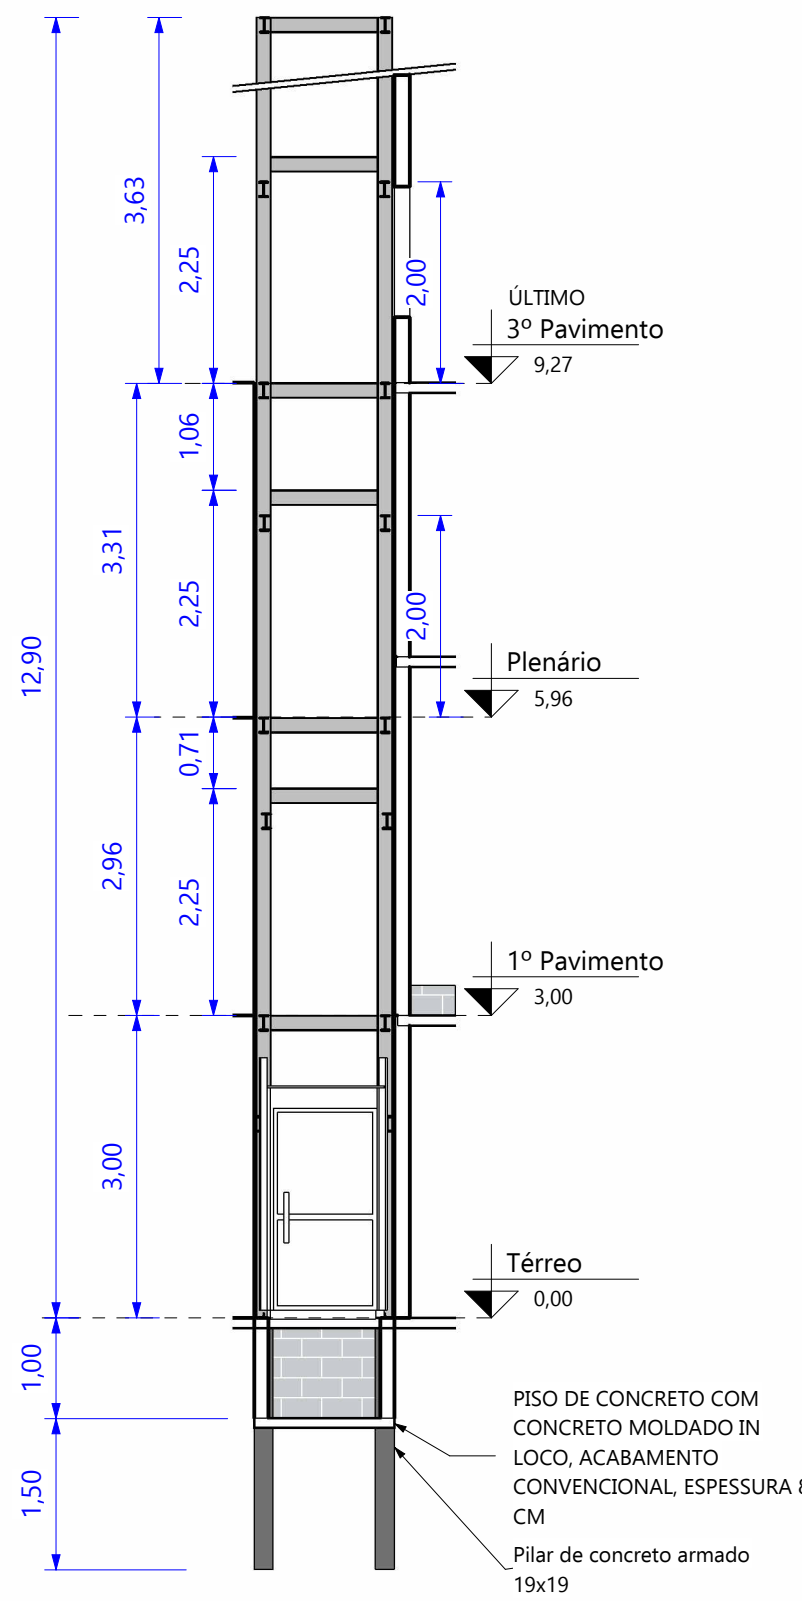


8 Corte Transversal Elevador
ESC: 1 : 75

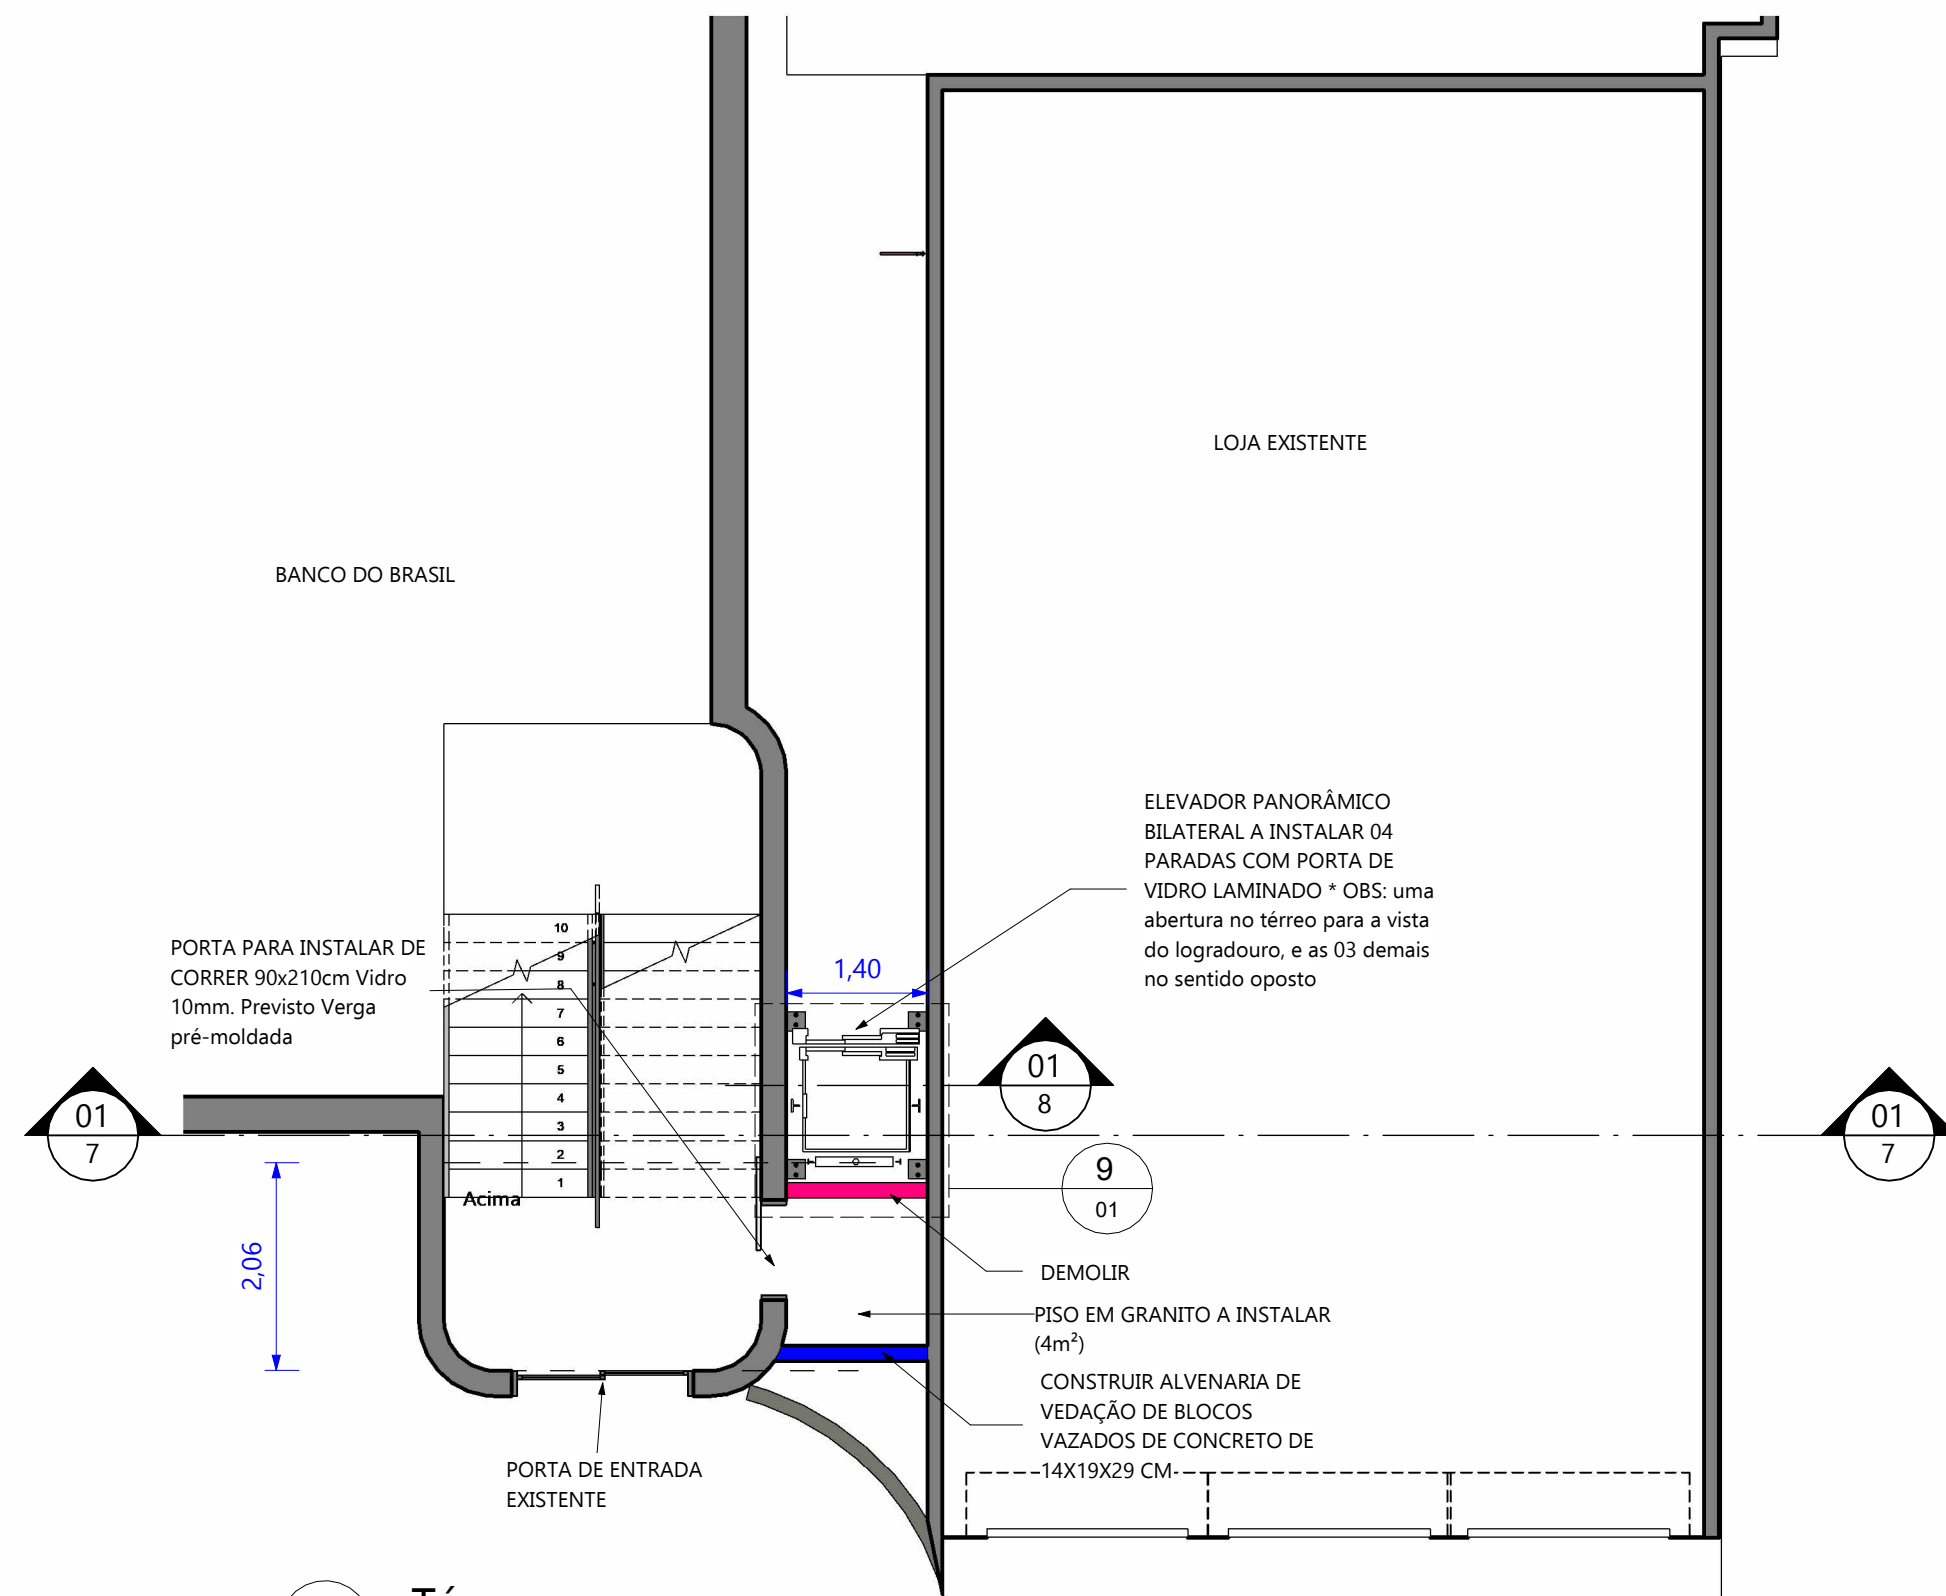


4 Térreo
ESC: 1 : 75

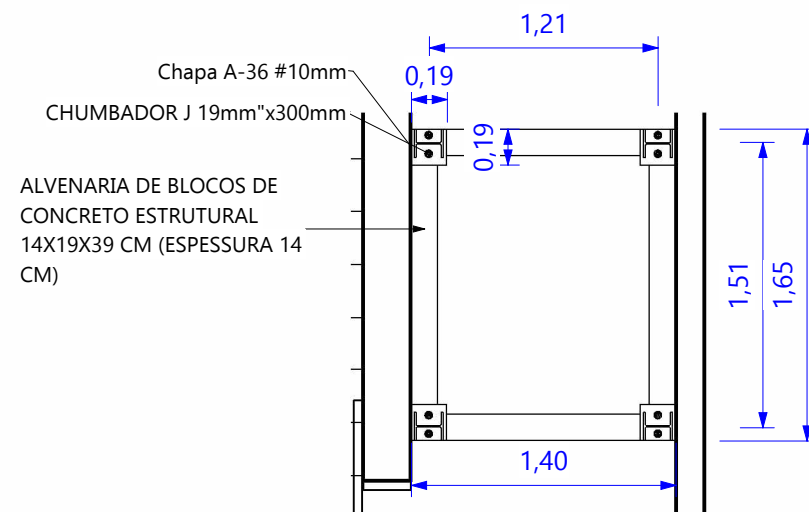


9 PLANTA DE AMPLIAÇÃO POÇO
ESC: 1 : 40

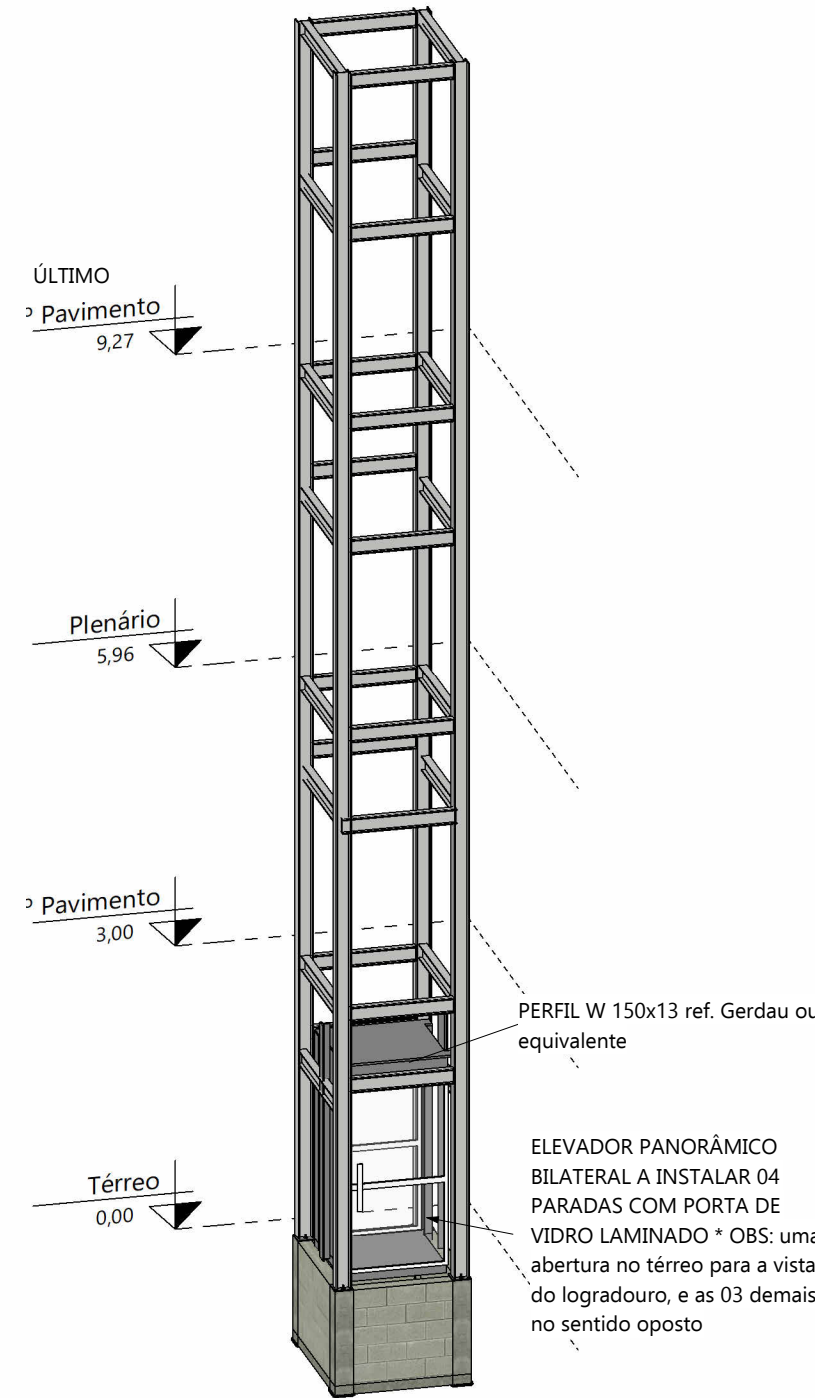

2 DET. ESTRUTURA METÁLICA ELEVADOR
SEM ESCALA

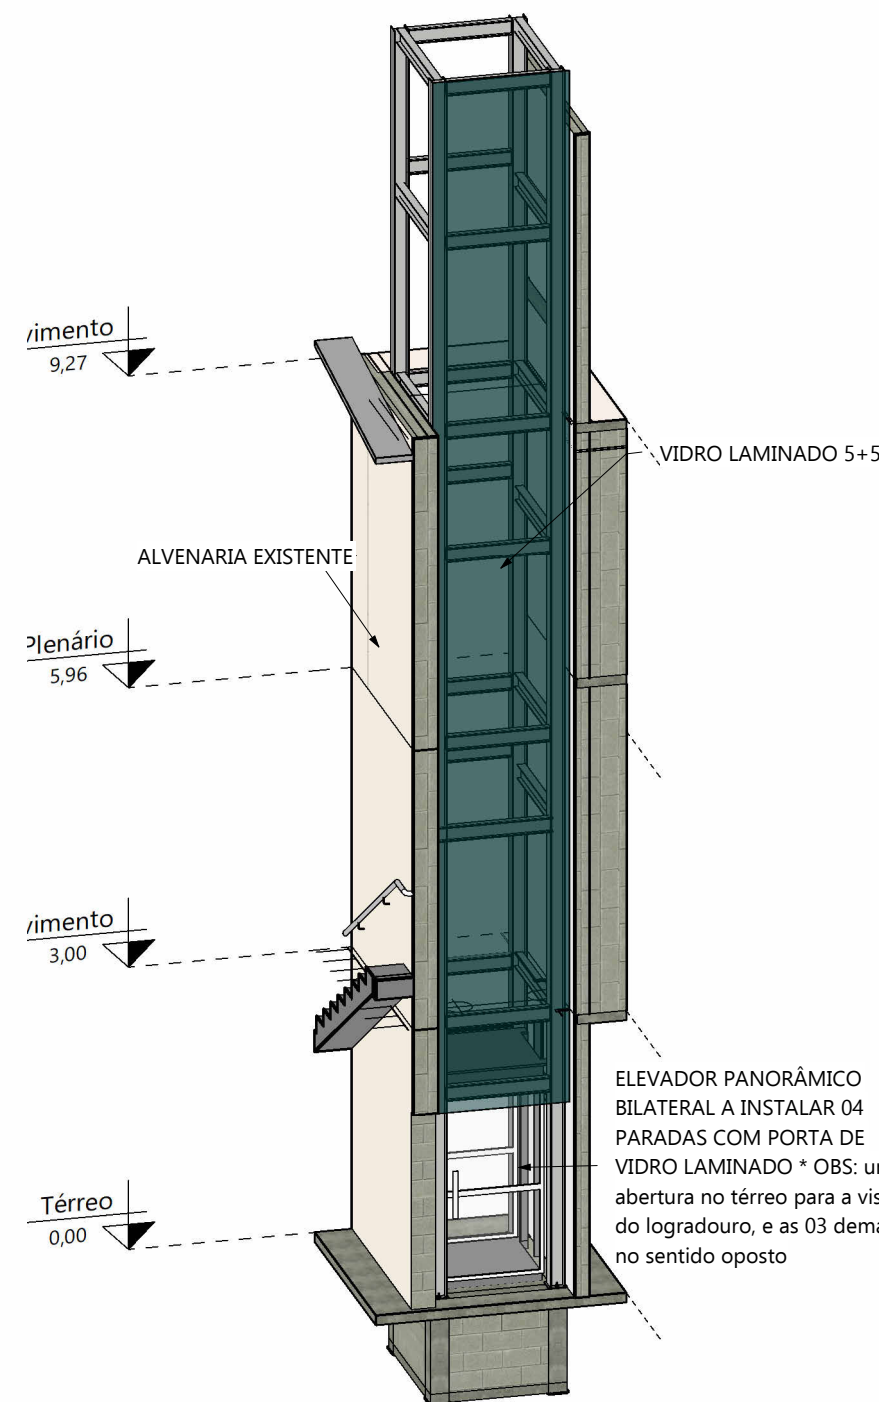

1 DET.PERSPECTIVA ELEVADOR
SEM ESCALA

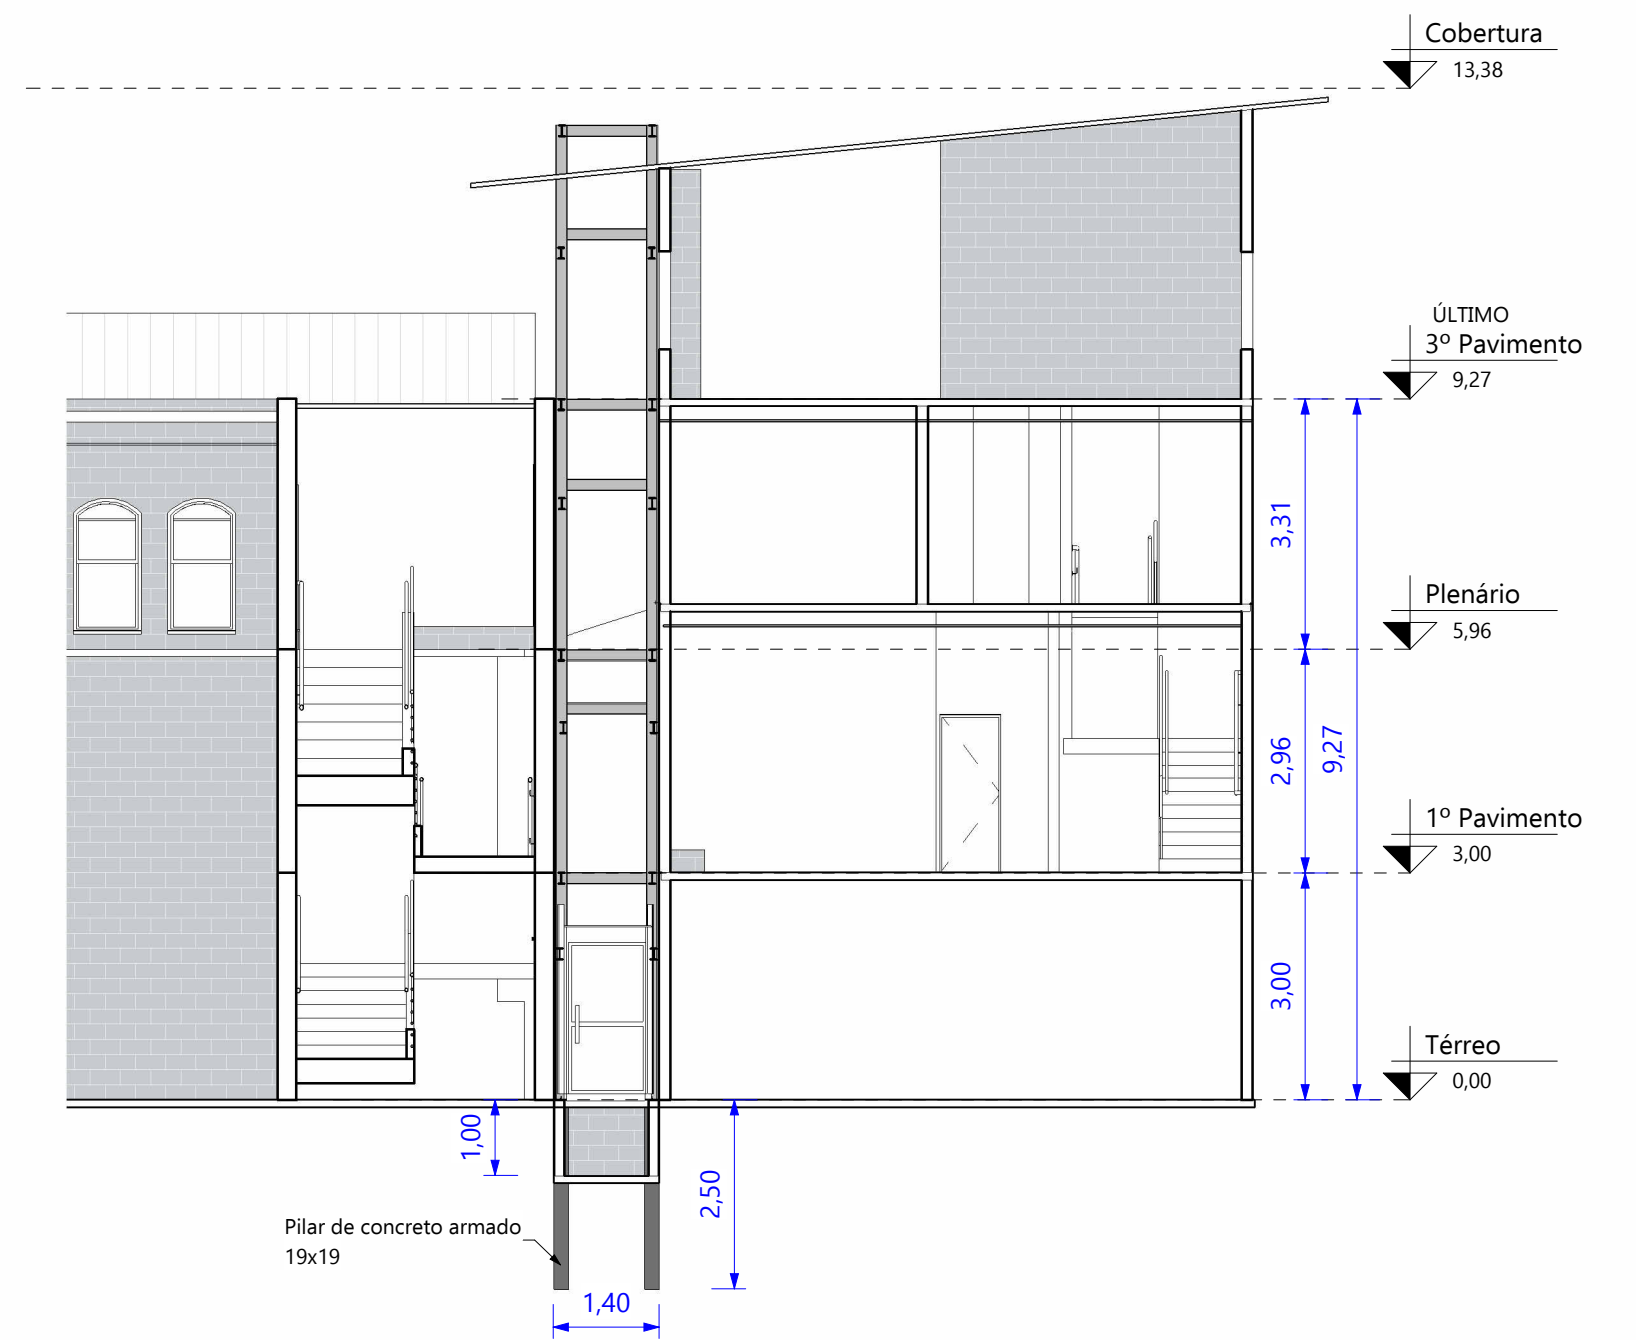

7 Corte Transversal
ESC: 1 : 100

TABELA DE PERFIS METÁLICOS ESTRUTURA ELEVADOR				
NOTA:				
1. Toda a estrutura deverá receber uma demão de fundo preparador premium				
2. Estrutura soldar com eletrodo 7018 ou superior equivalente				
Descrição	Comentários	Comprimento	kg/m	KG total
PERFIL W 150x13 ref. Gerdau ou equivalente	Vigas de fixação e vigas intermediárias	42,26	13	549,34
PERFIL W(H) 150x22,5 ref. Gerdau ou equivalente	Pilares	51,60	22,5	1161,00
		93,86		1710,34

ESPECIFICAÇÃO ELEVADOR	
TIPO	OBSERVAÇÃO
ELEVADOR PANORÂMICO BILATERAL A INSTALAR 04 PARADAS COM PORTA DE VIDRO LAMINADO * OBS: uma abertura no térreo para a vista do logradouro, e as 03 demais no sentido oposto	Vidro na face voltada para o logradouro, as laterais possuem fechamento em alvenaria existente



FACHADA ATUAL

Projeto Produzido por:		INSTALAÇÃO ELEVADOR CÂMARA MUNICIPAL DE IÚNA-ES	
 AD ENGENHARIA (38) 98862-9464 engenharia@adengenharia.com.br	Endereço do empreendimento:		N. interno: 633
	Av. Pres. Getúlio Vargas, 124 - Centro, Iúna - ES, 29390-000		Data: 19/01/2026
			Revisão: R0
R.T.:		Proprietário/Resp. pelo uso:	
JOSÉ HENRIQUE SIQUEIRA SILVA CREA: 211052/D		Câmara Municipal de Iúna-ES CNPJ: 31.724.289/0001-15	
Obs:		Prancha:	
		01 / 1	