
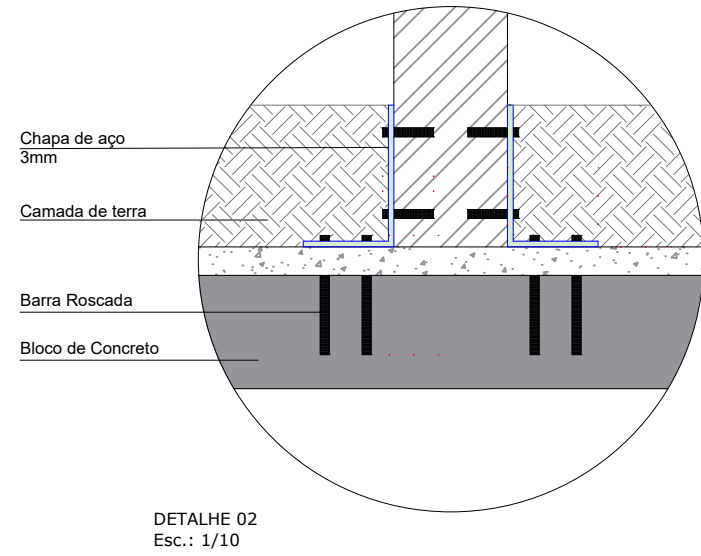
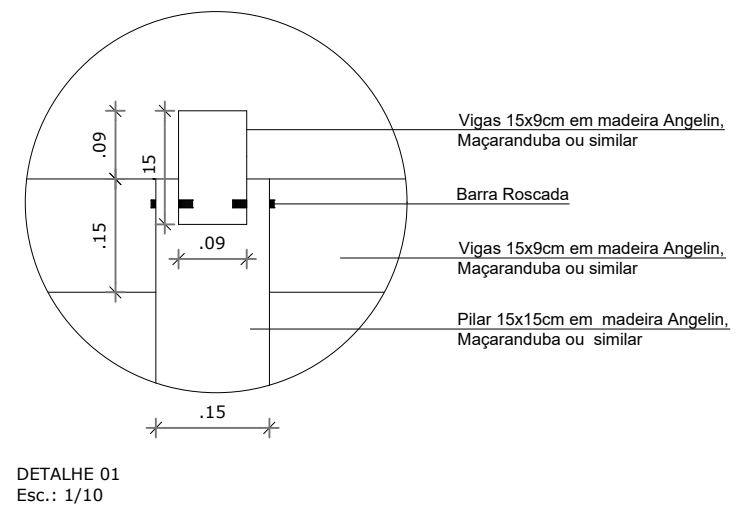
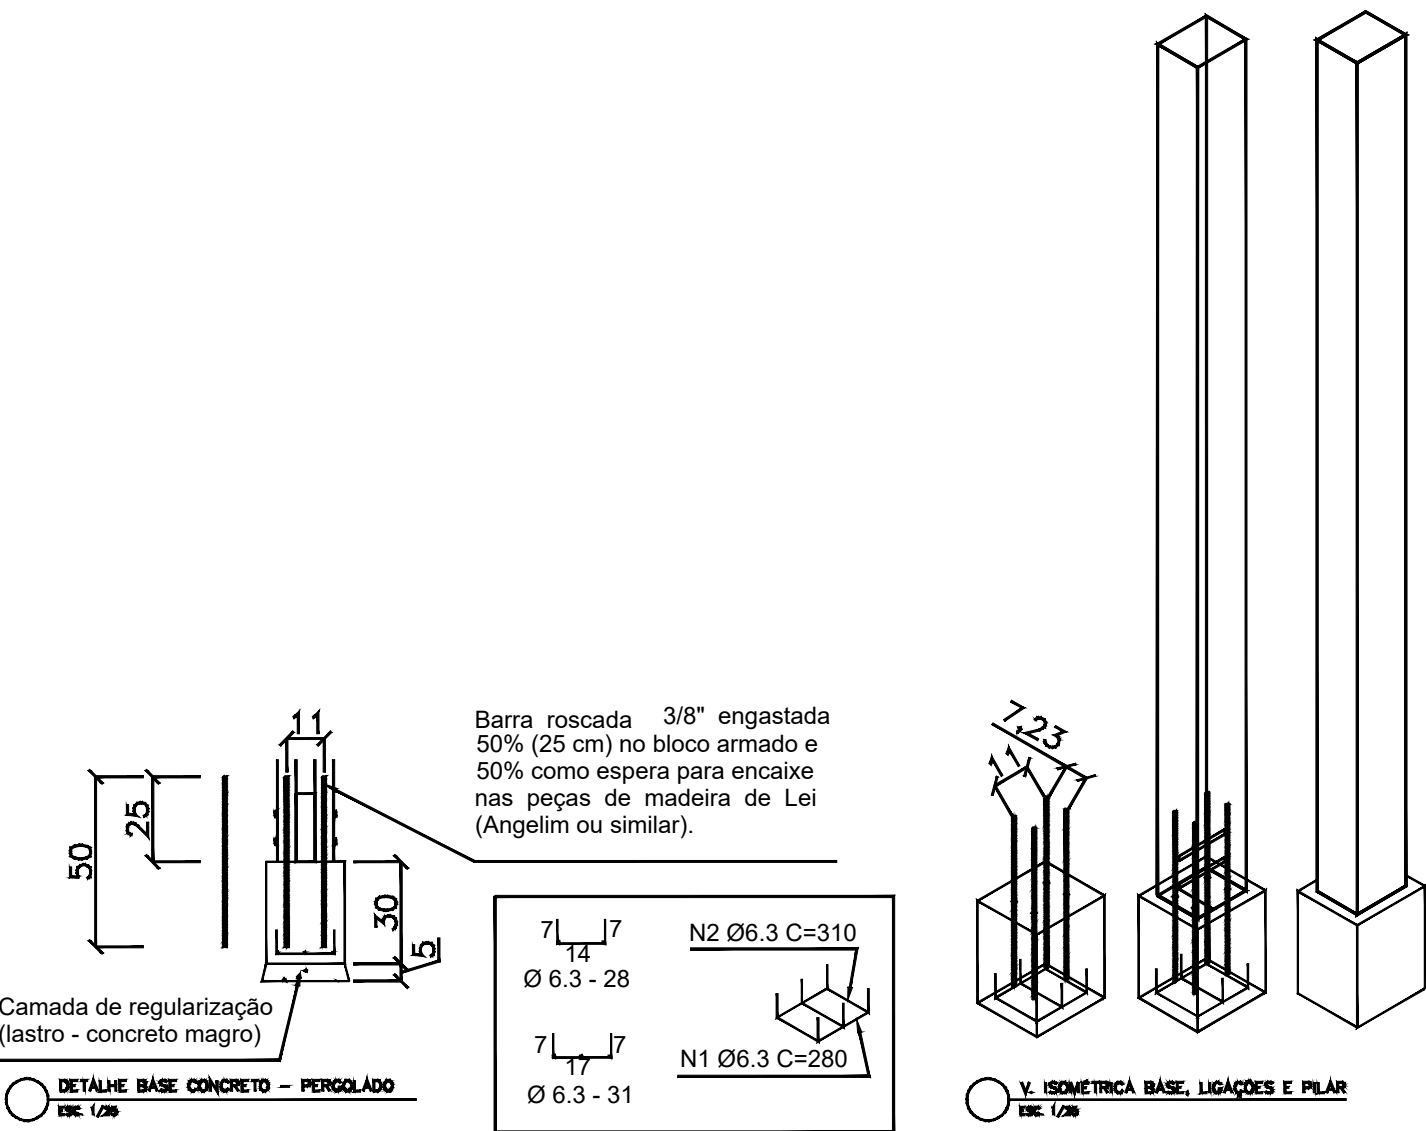
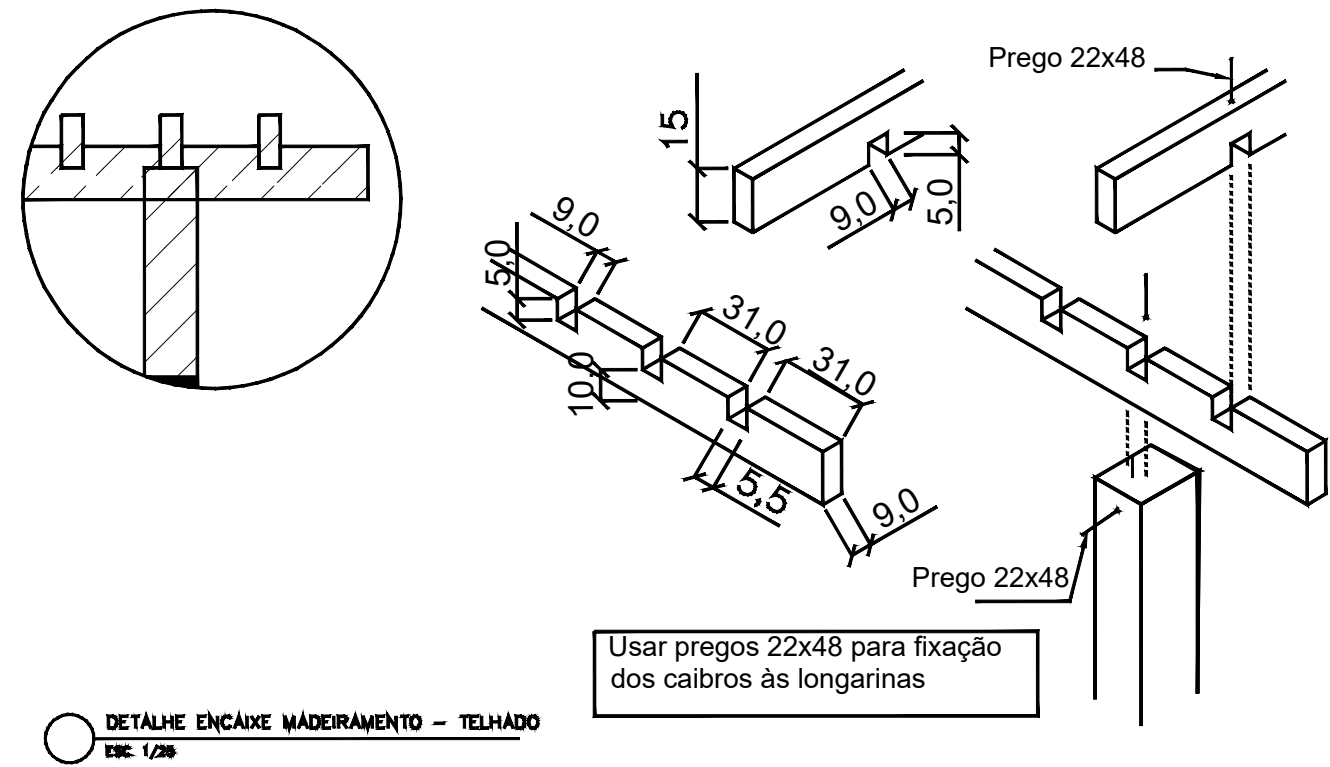


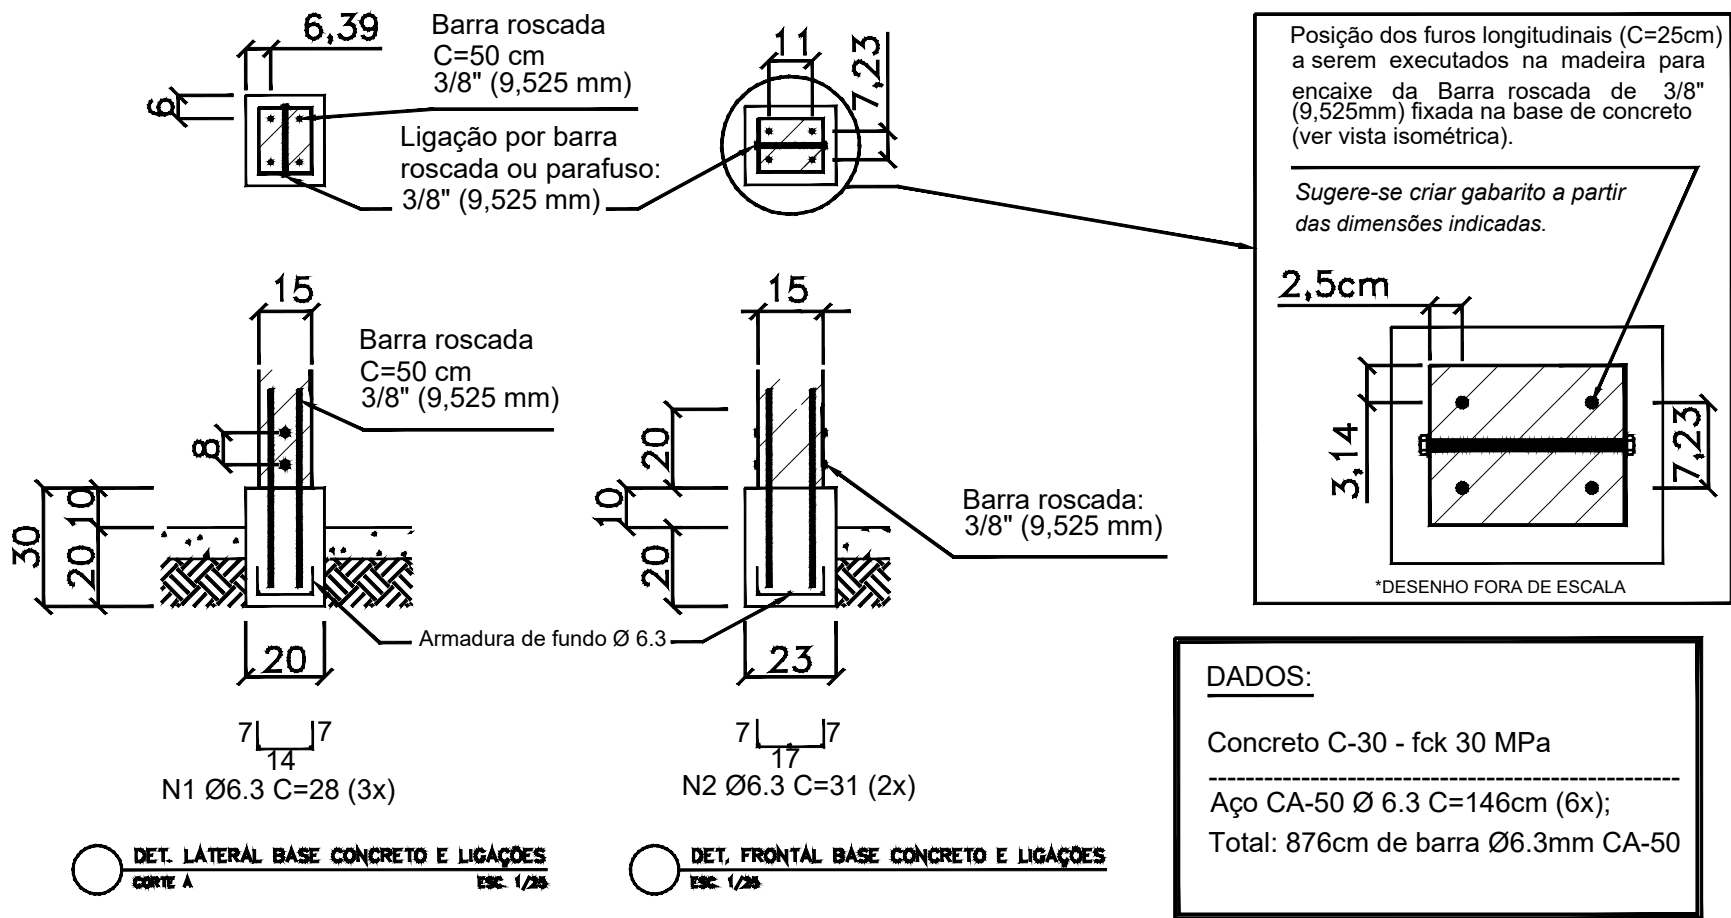

		TISCOSKI ARQUITETURA E ENGENHARIA	
PROJETO ARQUITETÔNICO			
ILHAS DE HIDRATAÇÃO Morro da Fumaça/SC		CONTEÚDO -DETLAHS ESTRUTURAIS	FRANCHA: 02/02
PROPRIETÁRIO: MUNICÍPIO DE MORRO DA FUMAÇA CNPJ 83.000.323/0001-02		RESPONSÁVEL TÉCNICO: HJ ARQUITETURA E ENGENHARIA LTDA CREA-SC 187117-2	
ESCALA INDICADA	DESENHO AMANDA	ÁREA TOTAL 55,00m ²	DATA ABRIL/2026