

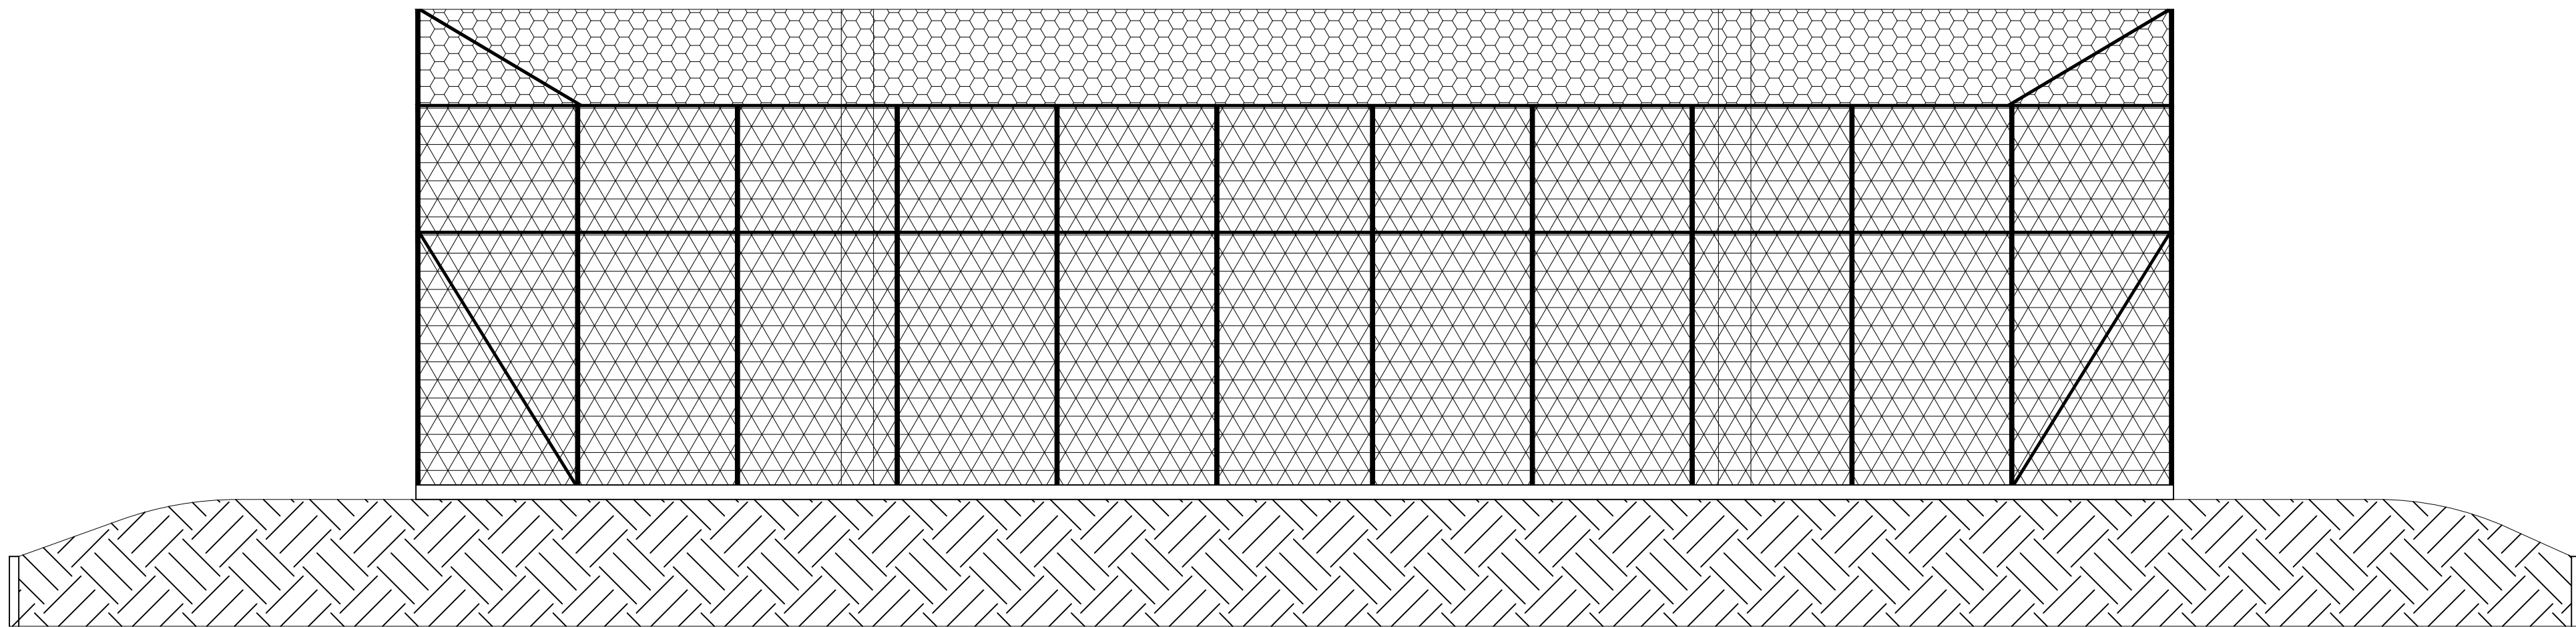
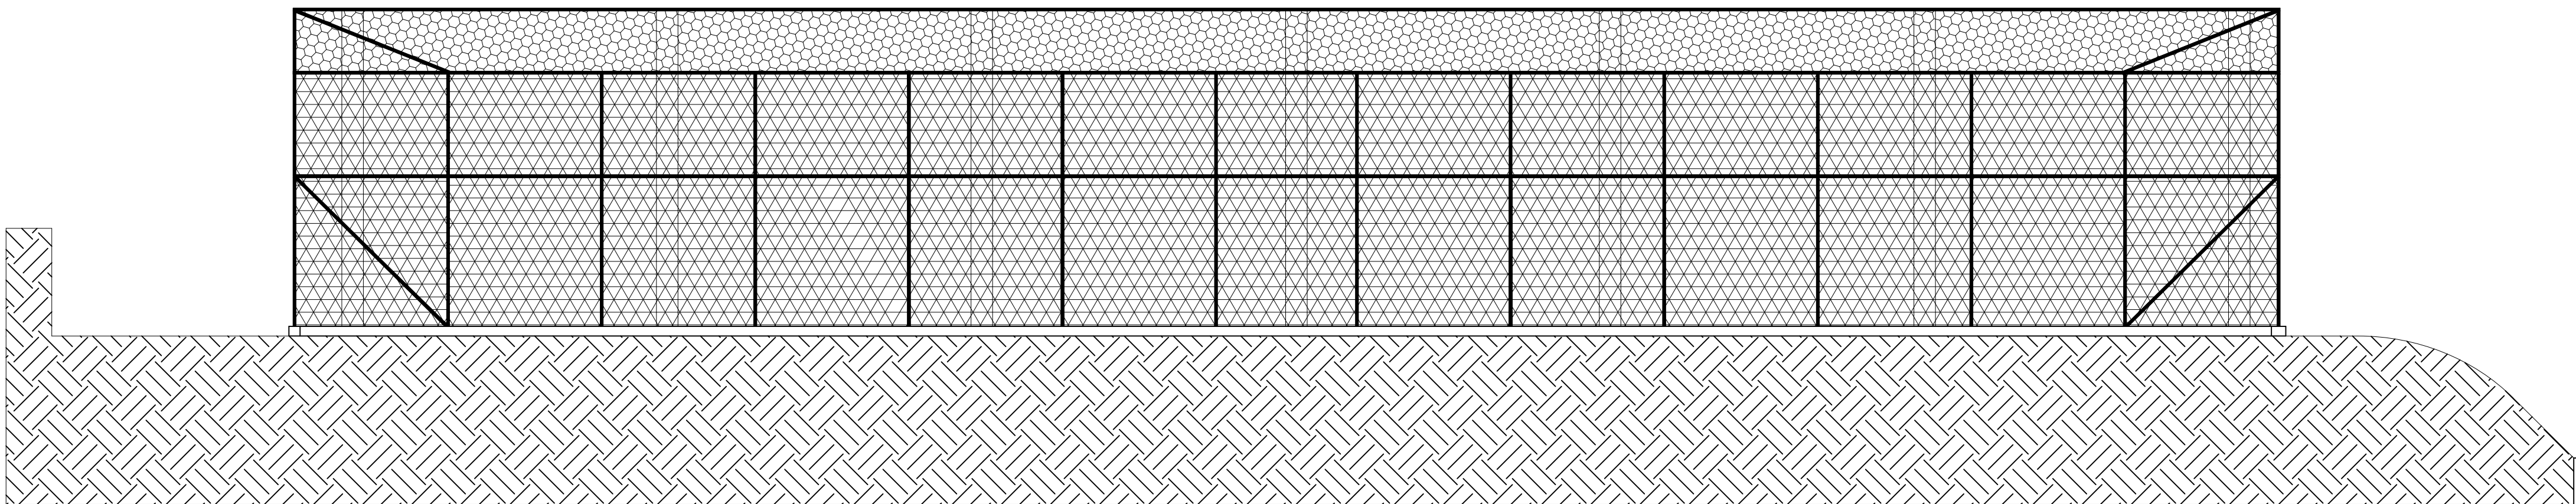


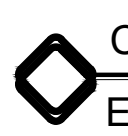

 CORTE AB SEM INTERVENÇÕES
Escala 1:100

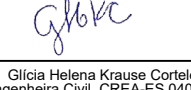

 CORTE CD SEM INTERVENÇÕES
Escala 1:100

		Prefeitura Municipal de Laranja da Terra Av. Luiz Obermuller Filho, 85, Centro Laranja da Terra - ES e-mail: gabinetedoprefeito@laranjadaterra.gov.es.br	
PROJETO ARQUITETÔNICO CONSTRUÇÃO DE MURO DE CONTENÇÃO E REFORMA DO CAMPO BOM DE BOLA I Projeto para execução da Reforma e Melhorias do Campo Bom de Bola I e Construção de muro de contenção, localizada no Bairro Recanto dos Poetas, no distrito de Sede, Laranja da Terra/ES. Coordenada geográfica: Lat.: 19°53'57"S Long.: 41°03'42"W			
Proprietário	 PREFEITURA MUNICIPAL DE LARANJA DA TERRA	Data:	Junho/2024
Autor do Projeto	 Glicia Helena Krause Corvellec Engenheira Civil - CREA-ES 040576/D	Escala:	Indicada
Resp. Técnico	 Glicia Helena Krause Corvellec Engenheira Civil - CREA-ES 040576/D	Prancha:	02/06
Projetos: PROJETO ARQUITETÔNICO Cortes sem intervenção.			