
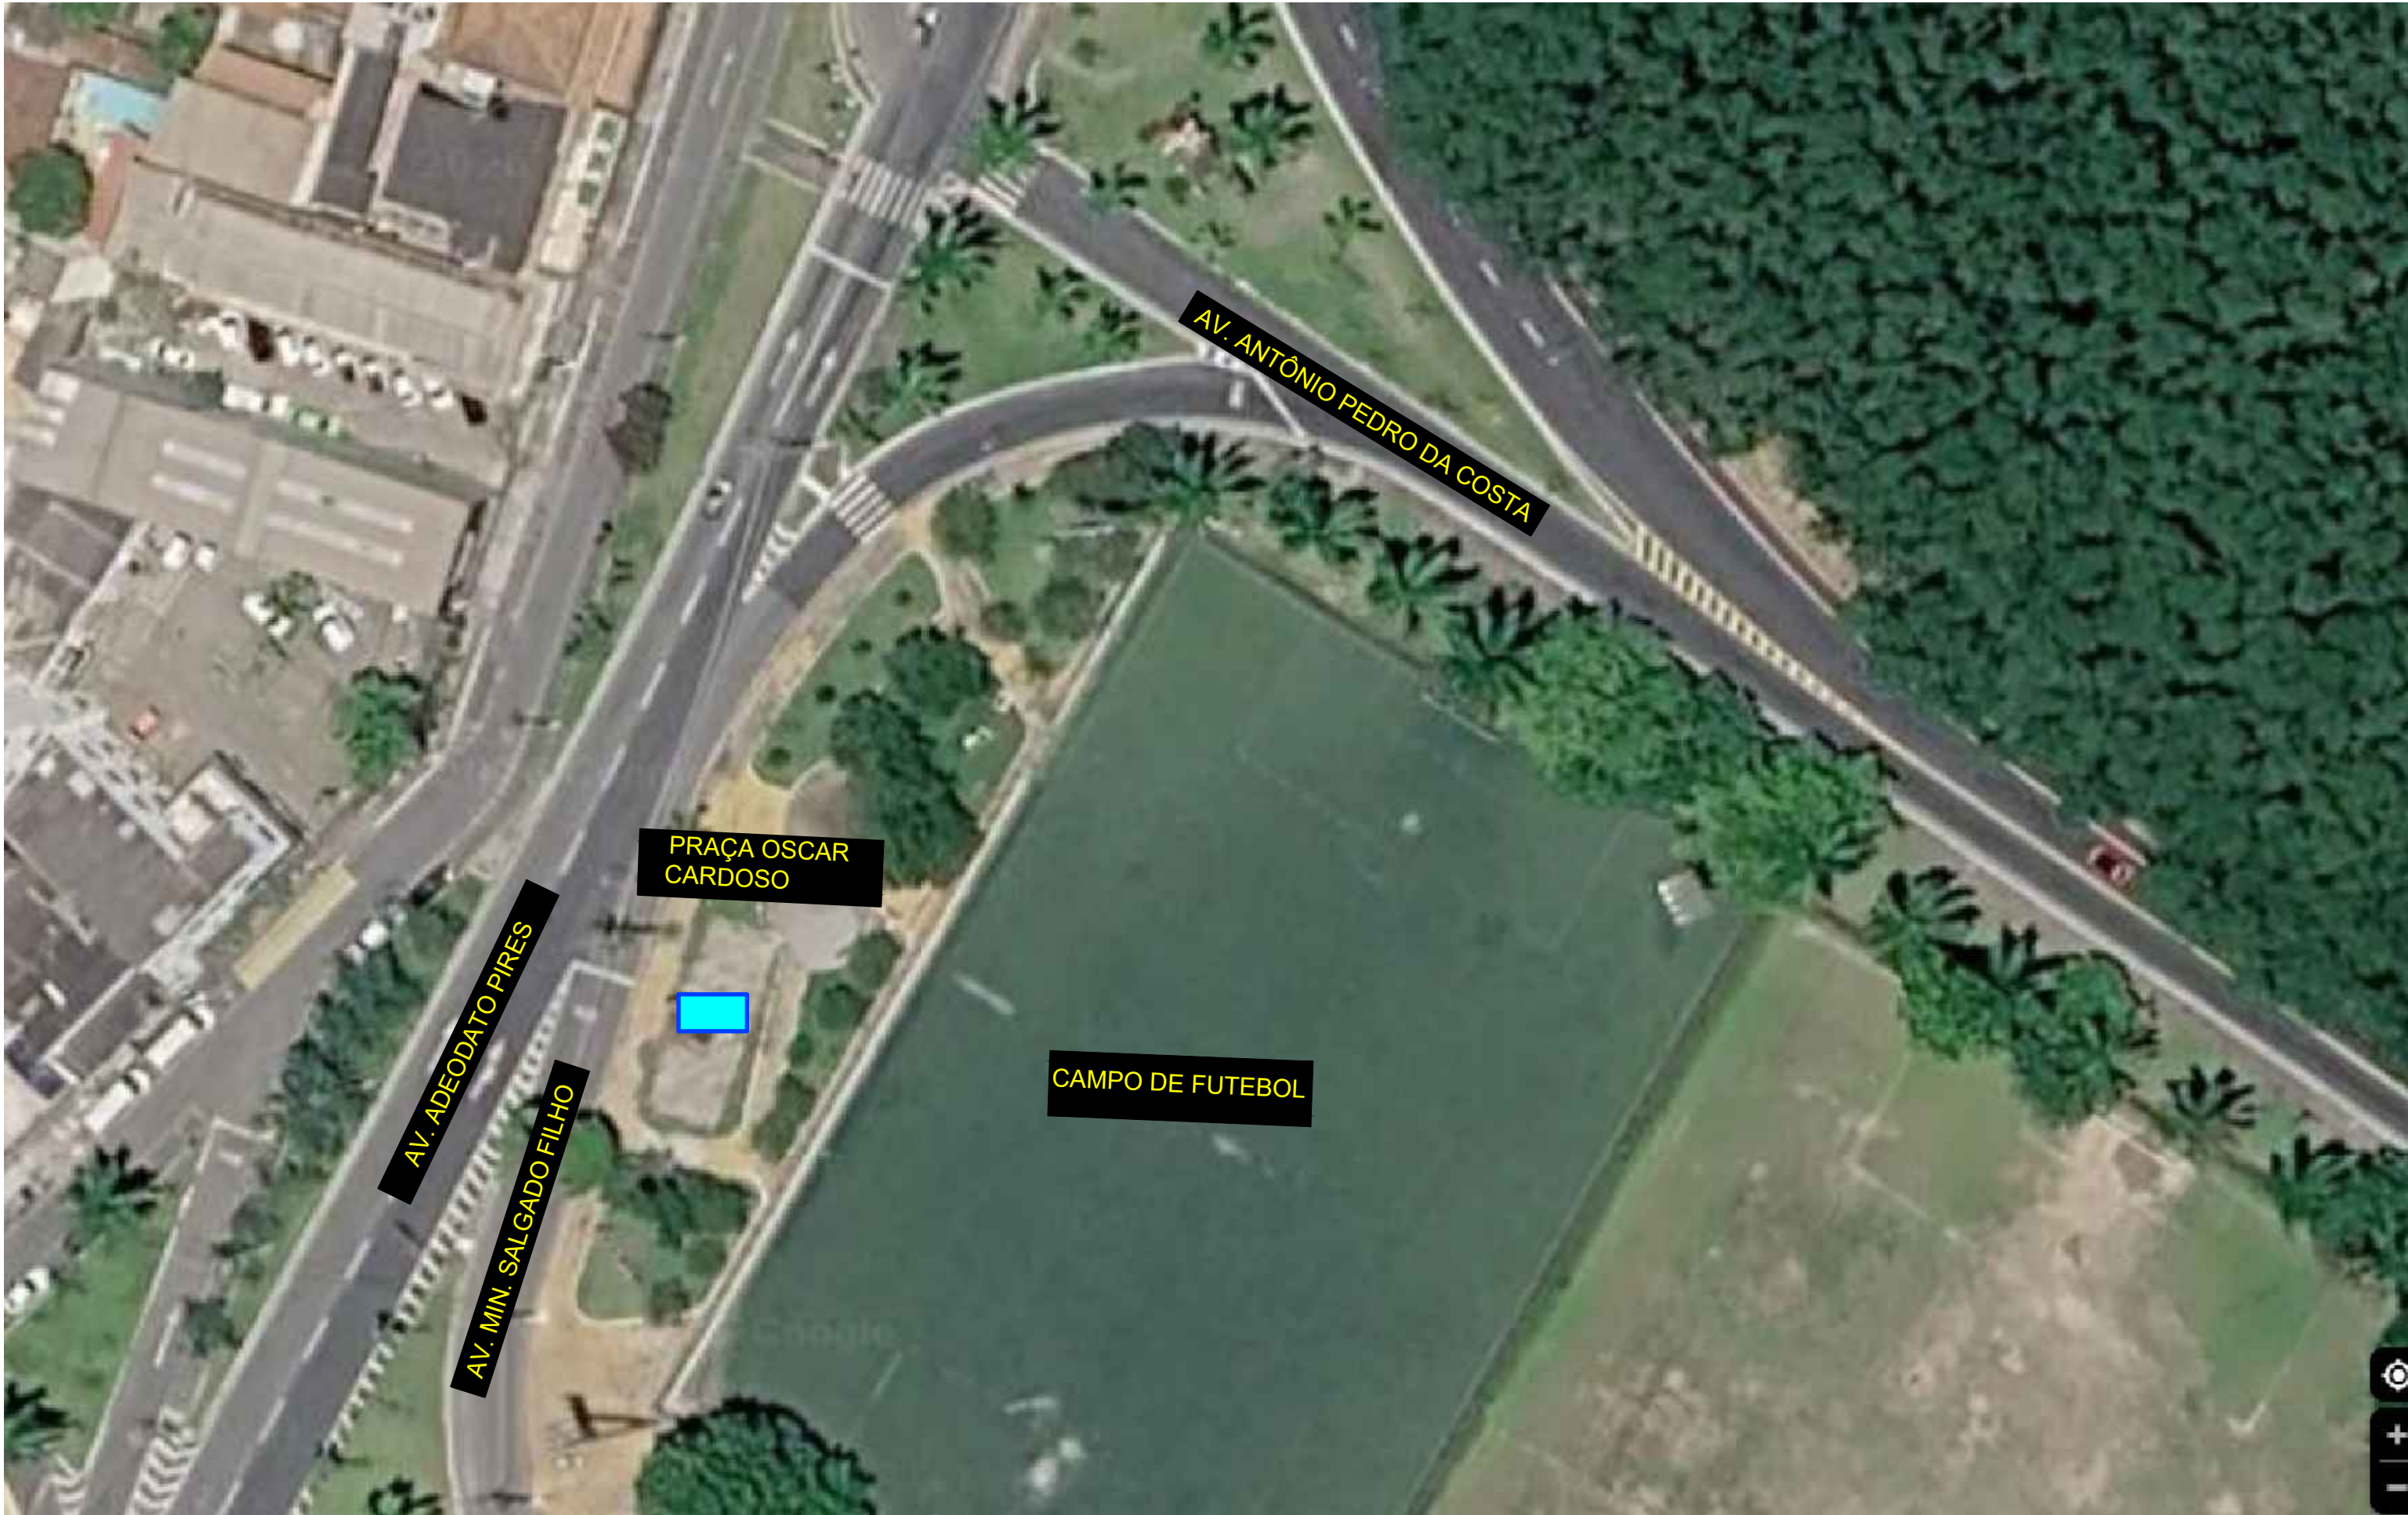


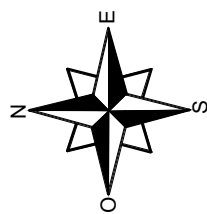

Localização - Imagem Google Maps
Escala : 1/ 500

Legenda

 Fonte Ornamental

Supervisão de Projetos
GTE - Gerência Técnica

Local			Número
Praça Oscar Cardoso / Aero clube			DV - 71300
Descrição			
Localização de Fonte Ornamental			
Supervisão de Projetos		Gerência Técnica	Diretor Executivo
Jairo dos Santos Luzia		Eng.º Sérgio Meira Silva	Paulo César de Souza
Projeto	Desenho	Escala	Data
SPO	Jairo dos Santos Luzia	Indicada	Maior / 2026