


OBSERVAÇÕES

=> OS AMBIENTES QUE RECEBERÃO MOBILIÁRIO NOVO:
RECEPÇÃO, RECEPÇÃO PRESIDÊNCIA, PRESIDÊNCIA,
AUDITÓRIO, CONVÊNIO, COPA,
=> A SALA DE FINANÇAS RECEBERÁ DIVISÓRIA EM
ALUMÍNIO E A SALA DE MARKETING RECEBERÁ
ESPECIFICAÇÃO E FORNECEDOR DE ACORDO COM A
NORMA DE VÍDEO.

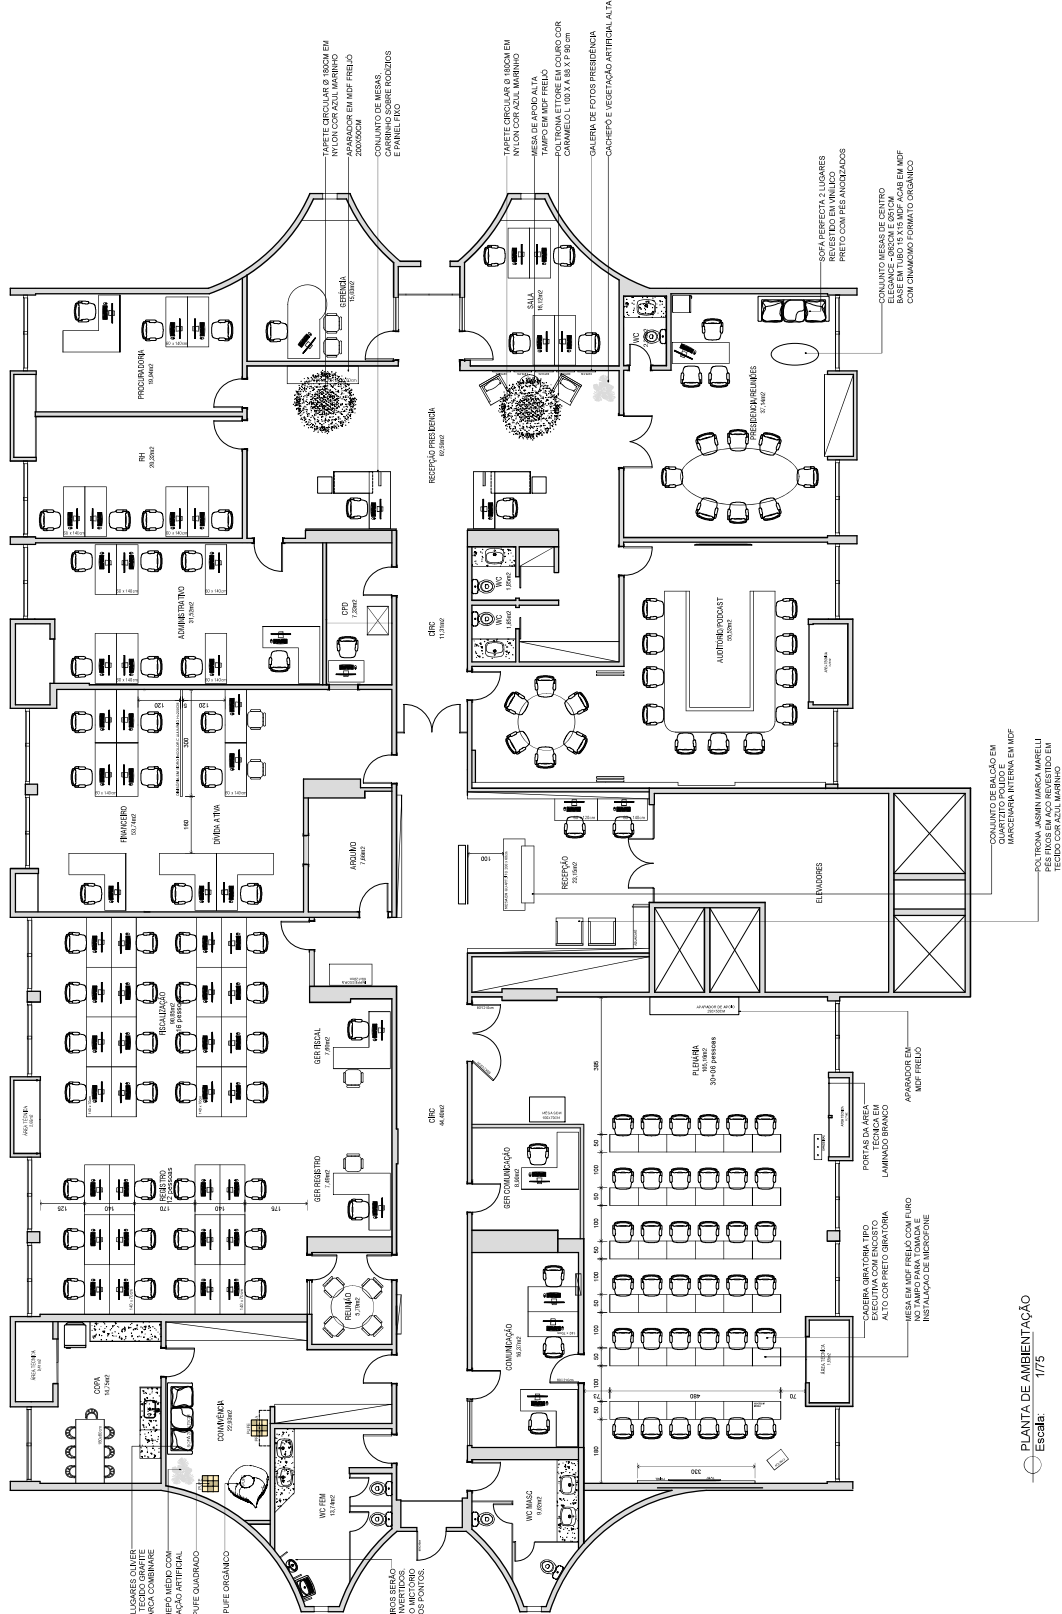

PROJETO DE REFORMA E
ADAPTAÇÃO DE MOBILIÁRIO

LOCAL	CRT-ES AV. N. S. DOS NAVEGANTES, Nº 675, SL. 601 E 602
CONTEÚDO	PLANTA DE AMBIENTAÇÃO
PROPRIETÁRIO	CRT-ES
AUTOR	ALINE MELLO CAU/58670-4
ARQUITETO	GISLAINE ZANON CAU/48073-0
001	

R.T.	SET/25
DATA	
ESCALA	INDICADA
RELUO	01/05
PRINCHA	

aline mello
27 988.288.900
gislaiane zanon
27 999.226.463

MELLOZANON
arquitetura

Rua José Alexandre Bualz
nº350, s.1915, Ed. Affinity Work
Estrada do Sítio, Vitória, ES
contato@mellozanon.com.br
www.mellozanon.com.br
55.27.2309.6773

TODOS OS DIREITOS AUTORAIS ESTATU-
RELEVANTES SÃO AUTOS DO PROJETO
ALTERAÇÕES SOMENTE PODERÃO SER
FEITAS COM A AUTORIZAÇÃO DO AUTOR

PLANTA DE AMBIENTAÇÃO
Escala: 1/75

LEGENDA

- ➔ PONTO DE TOMADA BAIXO 35/40CM DO PISO
- ⊖ PONTO PARA REDE BAIXO 35/40CM
- ⊕ PONTO DE TOMADA NO PISO (JA EXISTE ELETRODUTO ANTERIOR)
- ⊠ PONTO PARA CÂMERA NO TETO (GESSO)

OBSERVAÇÕES

- ⇒ AS COTAS SE REFEREM AO EIXO DOS PONTOS, NÃO ÀS CÂMERAS.
- ⇒ OS PONTOS ACRESCIDOS DEVERÃO SER AMPLIADOS A PARTIR DOS EXISTENTES.
- ⇒ OS PONTOS DE CÂMERA FORAM SUGERIDOS. A MELHOR LOCALIZAÇÃO DEVERÁ SER AJUSTADA PELO PROFISSIONAL QUALIFICADO.
- ⇒ OS PONTOS PARA INTERRUPTOR DEVERÃO SER REAPROVEITADOS, NÃO SE INCLUIRÃO NO INÍCIO DAS LUMINÁRIAS ADICIONADAS.
- ⇒ INSTALAR CAIXAS DE SOM E FAZER LIGAÇÃO ENTRE ELAS, COM O PAINEL DE CONTROLE. OS MICROFONES DAS MESAS E A TV.
- ⇒ INSTALAR RECONHECIMENTO FACIAL NO ACESSO.

PROJETO DE REFORMA E ADAPTAÇÃO DE MOBILIÁRIO

PROJETO	CRT-ES		
LOCAL	AV. N. S. DOS NAVEGANTES, Nº 675, SL 601 E 602		
CONTEÚDO	PLANTA DE PONTOS ELÉTRICOS/REDE		
PROPRIETÁRIO	CRT-ES		
AUTOR	ALINE MELLO	GISLAINE ZANON	001
	CAU/58570-4	CAU/48073-0	ARQUITO
R.T.	SET/25		
	DATA		
ESCALA	INDICADA	RELUO	03/05
	PRIMEIRA		

aline mello

27 988.288.900

gislaiane zanon

27 999.226.463



MELLO ZANON

arquitetura

Rua José Alexandre Bualz

nº350, s.1915, Ed. Affinity Work

Ensada do Sítio, Vitória, ES

contato@mellozanon.com.br

www.mellozanon.com.br


55.27.230.94.6773

TOODS DE IMPRESSÃO AUTOMÁTICA ESTATO

RESERVADOS AO AUTOR DO PROJETO

ALTERAÇÕES SOMENTE PODERÃO SER

FEITAS COM A AUTORIZAÇÃO DO AUTOR

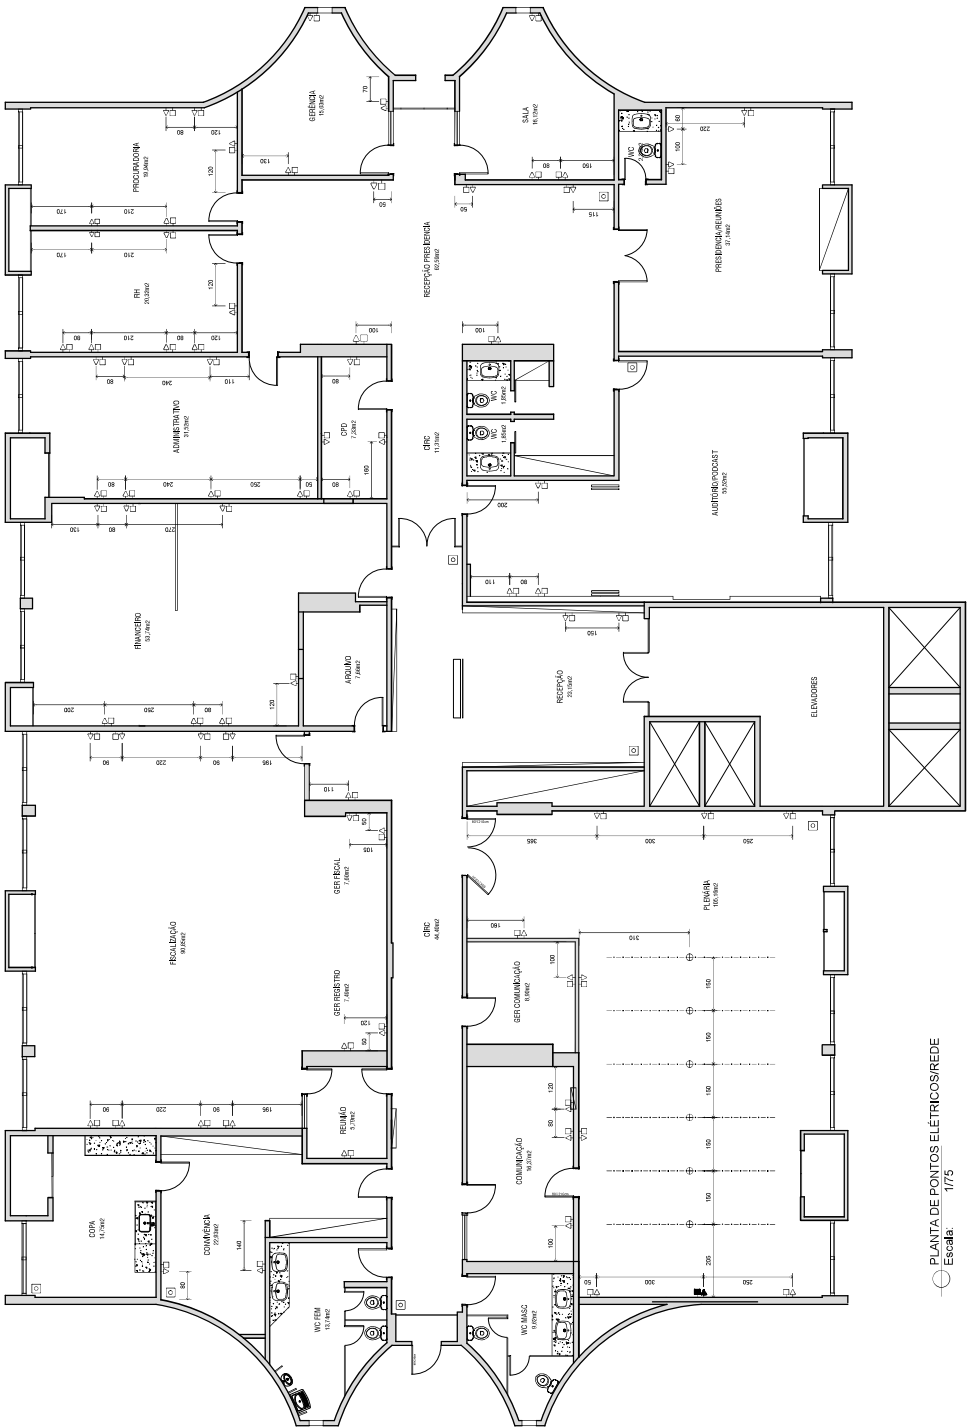

PLANTA DE PONTOS ELÉTRICOS/REDE

Escala

1/75

LEGENDA

- PANEL LED 600X QUADRADO 60X6CM EMBUTIDO EM ALUMINIO BRANCO C FECHAMENTO EM ACRILICO
- PANEL LED 600X QUADRADO 40X4CM EMBUTIDO EM ALUMINIO BRANCO C FECHAMENTO EM ACRILICO
- SPOTS DE EMBUTIR CIRCULAR EM ALUMINIO BRANCO 40X4CM EMBUTIDO EM ALUMINIO BRANCO C FECHAMENTO EM ACRILICO
- TRILHO DE COBRECOR EM ALUMINIO BRANCO COM SPOTS DIRECIONAVEIS F1 LED 4000K
- FITA DE LED 4000K EMBUTIDA NO FORRO
- ARANDELA FIT LED 24W 4000K 8VOLT I NEWLINE 55CM
- CAMA DE SOM EMBUTIDA NO TETO ACABADA EM ALUMINIO BRANCO C FECHAMENTO EM ACRILICO COM INDICAÇÃO DO TECNICO DE SONORIZAÇÃO
- MINIFOCO DIRECIONAVEL CIRCULAR EM ALUMINIO BRANCO 4000K

OBSERVAÇÕES

- => AS COTAS SE REFEREM AO EIXO DOS PONTOS,
- => EM PRETO PONTOS EXISTENTES MANTIDOS,
- => EM ROSA LUMINARIAS PONTOS NOVOS,
- => AS LUMINARIAS COMPUTADAS QUE DEVERAO SER SUBSTITUIDAS / NOVAS, ESTAO COTADAS EM PROJETO,
- => NA RECEPÇÃO SUBSTITUIR COR DOS LEDS PARA 4000K.

PROJETO DE REFORMA E ADAPTAÇÃO DE MOBILIÁRIO

CRI-ES

AV. N. S. DOS NAVEGANTES, Nº 675, SL 601 E 602

PLANTA DE ILUMINAÇÃO

CRI-ES

ALINE MELLO

CAU 58670-4

GISLAINE ZANON

CAU 44073-0

001

ANEXO

SET/25

DATA

04/05

REVISÃO


INDICADA

aline mello
27 988.288.900
gislaiane zanon
27 999.226.463



Rua José Alexandre Bualz
nº350, s.1915, Ed. Affinity Work
Ensadao do Sua, Vitória, ES
contato@mellozanon.com.br
www.mellozanon.com.br
55.27.230946773

TODOS OS DIREITOS AUTORAIS ESTAO
RESERVADOS AO AUTOR DO PROJETO
ALTERAÇÕES SOMENTE PODERAO SER
FEITAS COM A AUTORIZAÇÃO DO AUTOR

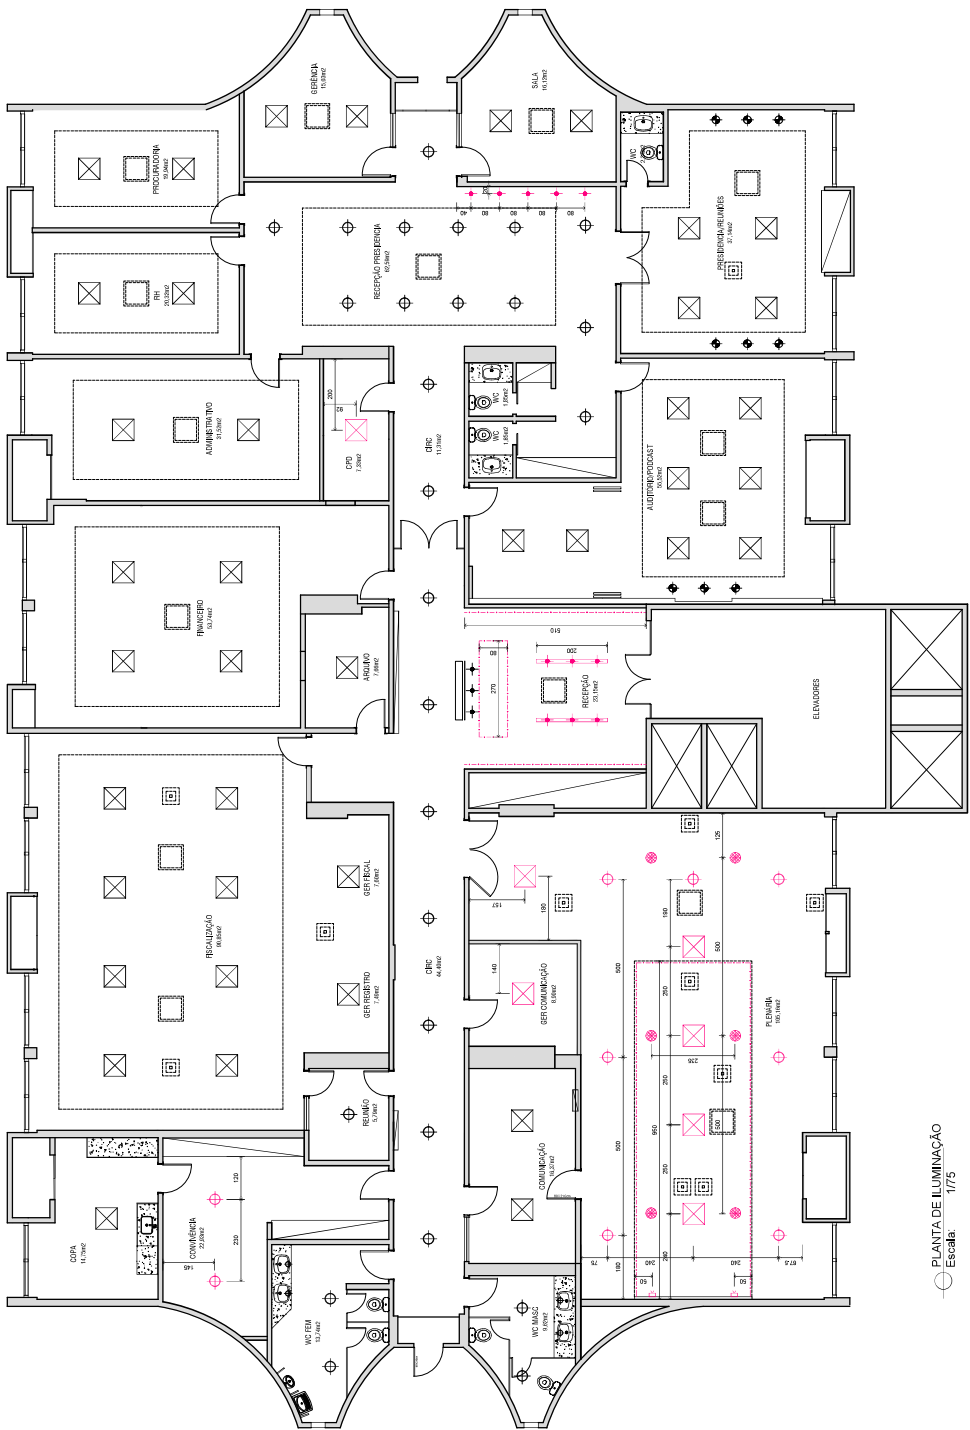

PLANTA DE ILUMINAÇÃO
Escala 1/75