




ÁREA DE COBERTURA 868,38 M²

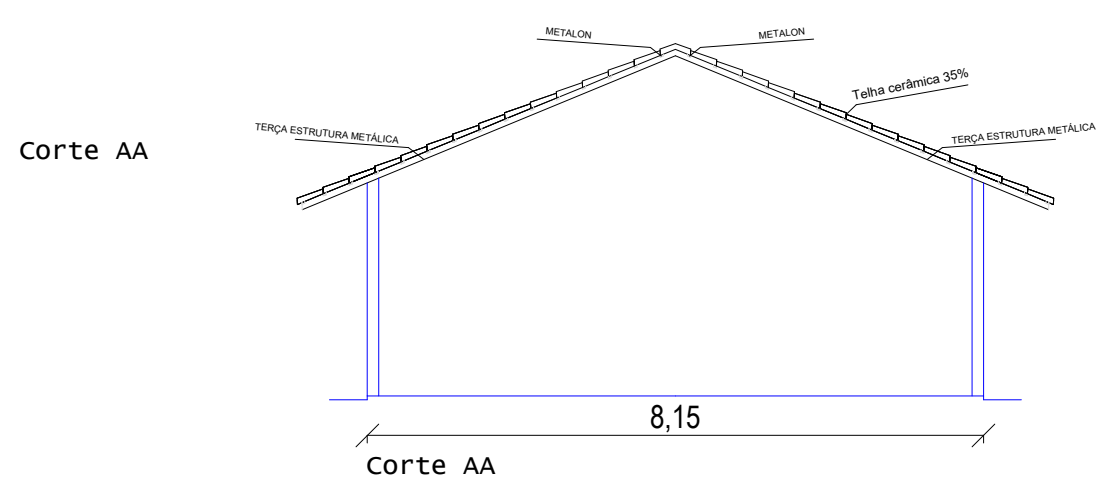


TELHADO BLOCO SECRETARIA

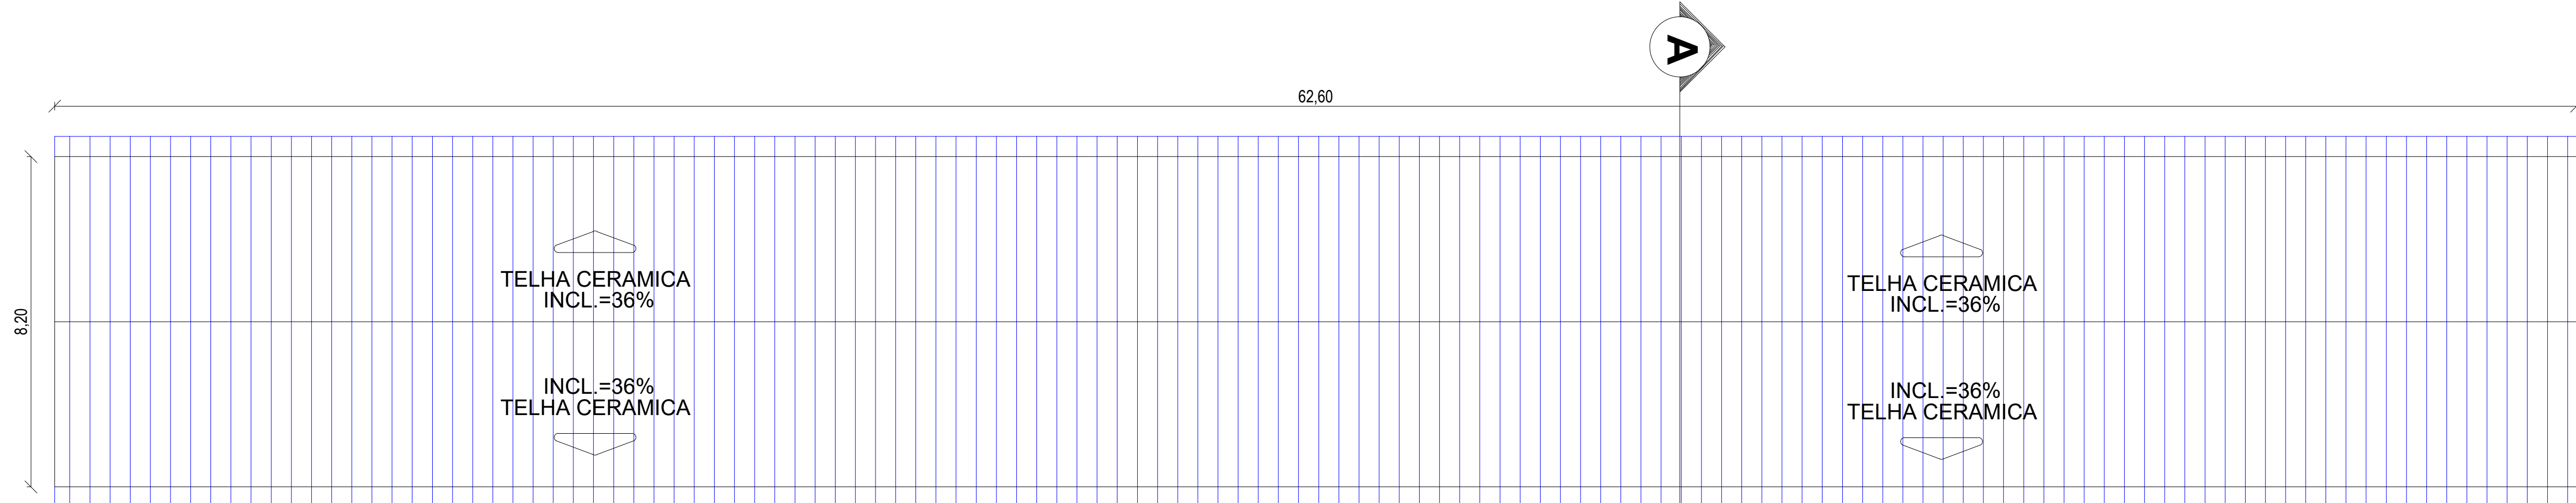


ÁREA DE COBERTURA 727,84 M²

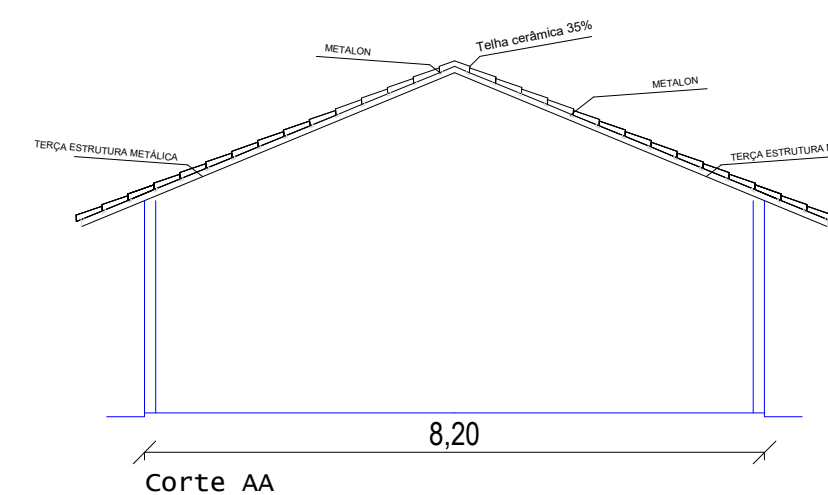

TELHADO BLOCO QUIMICA

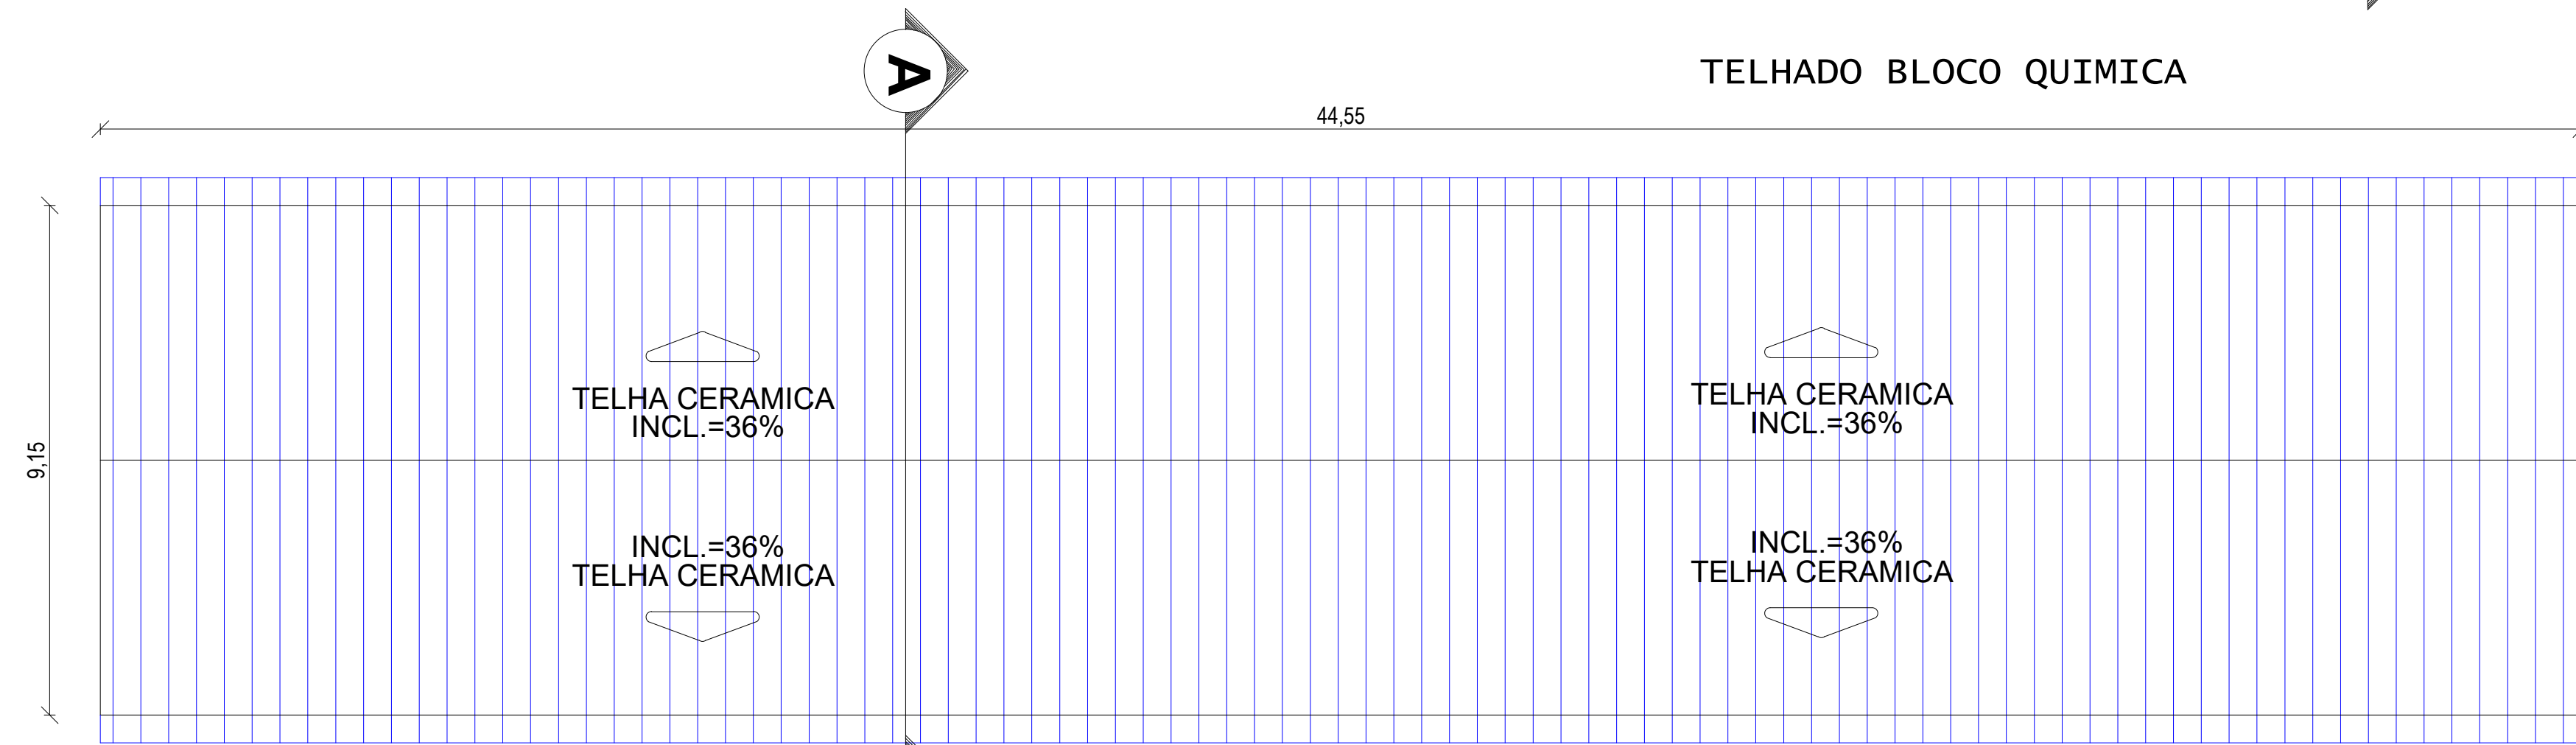

ÁREA DE COBERTURA 533,20 M²

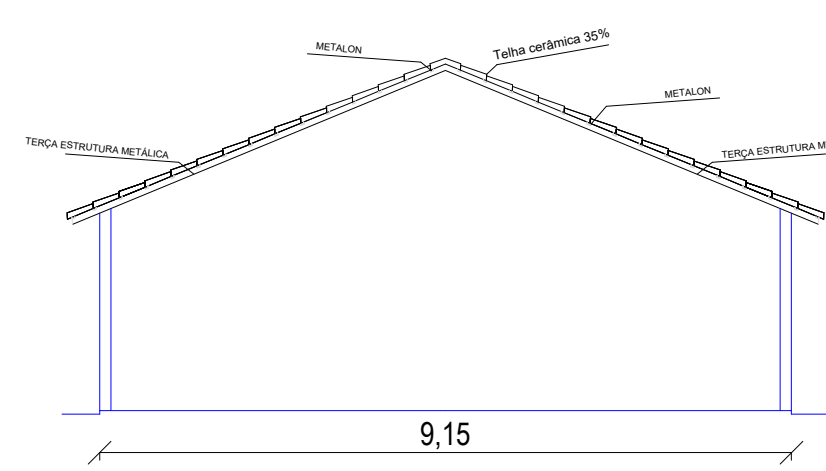

		GOVERNO FEDERAL UNIVERSIDADE FEDERAL DE MATO GROSSO CNPJ 33.004.540/0001-00 Avenida Governador Jaime Campos, 6.390 Bairro: Drunys CEP 78600-000 - Barra do Garças - MT		PREFEITURA DO CÂMPUS SEÇÃO DE MANUTENÇÃO	
Obra : REFORMA DE TELHADOS - UNIDADE DE PONTAL DO ARAGUAIA		Conteúdo : COBERTURA E CORTES DOS BLOCO		COORDENADAS:	
Local : CÂMPUS UNIVERSITÁRIO DO ARAGUAIA - UNIDADE I PONTAL DO ARAGUAIA - MT		Propriedade : Universidade Federal de Mato Grosso			
Desenhado por: Rodrigo Ferreira de Azevedo - Eng. Civil e Seg. Trabalho - CREA MT 030316		Responsável Técnico Manoel Victor R. da Silva - Eng. Civil e Seg. Trabalho - CREA MT 42816			
Cliente		Responsável Técnico			
Área Cobertura: 2.129,42m²	Dimensões:	Escala: Indicada	FOLHA :		
Arquivo: CAD	Data: Nov/2024	Projetista:	A1		1/2