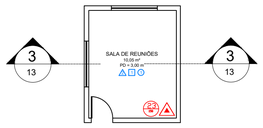

11 PLANTA BAIXA - SALA DE REUNIÕES
ESCALA 1:100

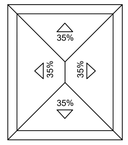

12 PLANTA DE COBERTURA DA SALA DE REUNIÕES
ESCALA 1:100

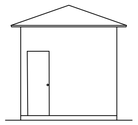

13 FACHADA - SALA DE REUNIÕES
ESCALA 1:100

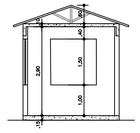

13 CORTE - SALA DE REUNIÕES
ESCALA 1:100

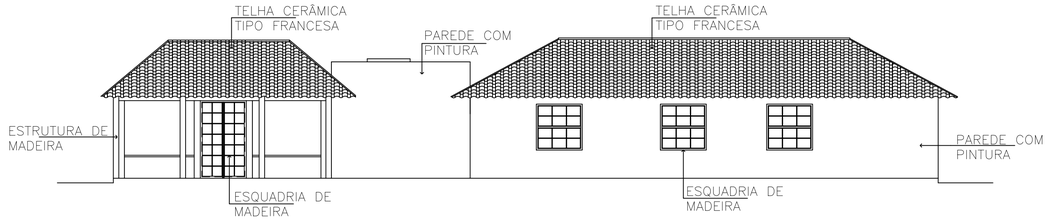

14 FACHADA - ANEXO ADMINISTRATIVO
ESCALA 1:100

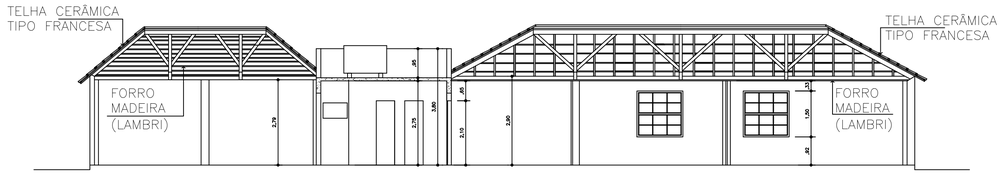

16 CORTE LONGITUDINAL - ANEXO ADMINISTRATIVO
ESCALA 1:100

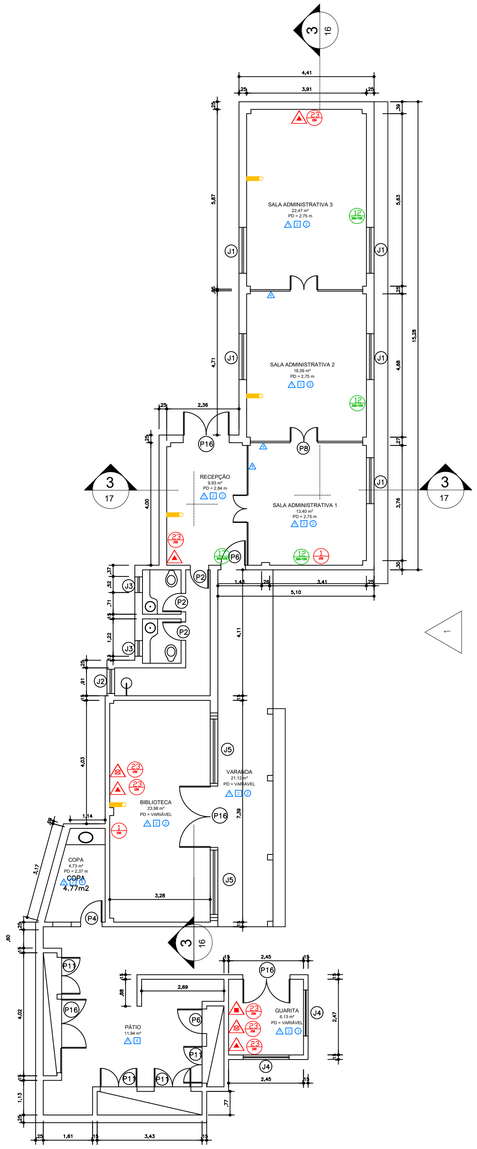

15 PLANTA BAIXA - ANEXO ADMINISTRATIVO
ESCALA 1:100

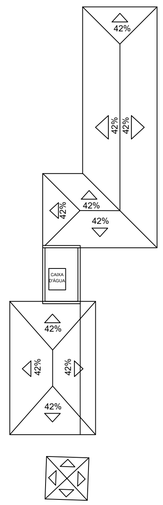

18 PLANTA DE COBERTURA
ESCALA 1:200

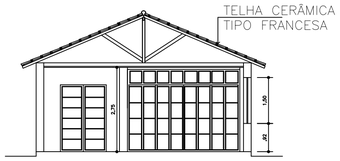

17 CORTE TRANSVERSAL - ANEXO ADMINISTRATIVO
ESCALA 1:100

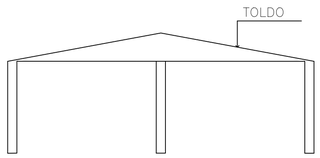

19 VISTA FRONTAL - OFICINAS CULTURAIS
ESCALA 1:100

20 PLANTA BAIXA - OFICINAS CULTURAIS
ESCALA 1:100

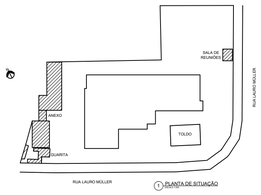

PLANTA DE SITUAÇÃO
ESCALA 1:1000

QUADRO RESUMO - DECRETO ESTADUAL N° 42/2018

CLASSIFICAÇÃO QUANTO À CARGA DE INCÊNDIO - NT 1-04

DESCRIÇÃO	ANEXO	SALA	GUARITA
UNIDADE	m²	m²	m²
ÁREA TOTAL CONSTRUÍDA	133	10	6
OCUPAÇÃO E DESCRIÇÃO	SERVIÇO ADMINISTRATIVO		
GRUPO E DIVISÃO	D1		
RISCO	MEDIO 1		

ELEMENTOS ESTRUTURAIS - NT 2-19

	ESTRUTURA PORTANTE	ESTRUTURA DO TELHADO	TRRF (min)
CENTRO DE EXPOSIÇÕES	ALVENARIA ALTO PORTANTE E CONCRETO	MADEIRA	30

	ANO DE CONSTRUÇÃO
CENTRO DE EXPOSIÇÕES	1995

MEDIDAS DE SEGURANÇA CONTRA INCÊNDIO - DECRETO ESTADUAL N° 42/2018

SISTEMA DE PROTEÇÃO POR EXTINTORES - NT 2-01

LEGENDA			ANEXO	SALA	GUARITA	TOLDO	TOTAL
TIPO	EQUIPAMENTO	TAM	QTD	QTD	QTD	QTD	QTD
	EXTINTOR PORTÁTIL - CARGA DE PÓ QUÍMICO SECO PRESSURIZADA (ABC)	6 kg			01		01
	EXTINTOR PORTÁTIL - CARGA DE DIÓXIDO DE CARBONO (BC)	6 kg	03	01	01	01	06
	EXTINTOR PORTÁTIL - CARGA DE AGUA PRESSURIZADA (AP)	10 l	01		01		02

SAÍDAS DE EMERGÊNCIA - NT 2-08

LEGENDA	
	ROTA DE FUGA
	SAÍDA FINAL

	ANEXO
CAPACIDADE DE PASSAGEM PELO CORREDOR (PESSOAS POR MINUTO)	600
CAPACIDADE DE PASSAGEM PELA PORTA DE SAÍDA (PESSOAS POR MINUTO)	2000
CAPACIDADE DE PASSAGEM PELA ESCADA (PESSOAS POR MINUTO)	
POPULAÇÃO EXISTENTE	14
TEMPO DE ESCAPE DO PRÉDIO (MINUTOS)	>1

SISTEMA DE SINALIZAÇÃO DE EMERGÊNCIA - NT 2-05

LEGENDA		ANEXO	SALA	GUARITA	TOLDO	TOTAL
TIPO	SINAL	QTD	QTD	QTD	QTD	QTD
		03				03
	SAÍDA	01				01
		02				02
				01		01
		03	01	01	01	06
		01		01		02

SISTEMA DE ILUMINAÇÃO DE EMERGÊNCIA - NT 2-06

LEGENDA		ANEXO	SALA	GUARITA	TOLDO	TOTAL
TIPO	EQUIPAMENTO	QTD	QTD	QTD	QTD	QTD
	ILUMINAÇÃO DE EMERGÊNCIA	04				04

NÃO EXISTE INSTALAÇÃO DE GÁS GLP OU GN. OS EQUIPAMENTOS DAS COPAS SÃO ELÉTRICOS
NÃO HÁ CENTRAL DE GERADORES
NÃO HÁ ARMAZENAMENTO DE LÍQUIDOS INFLAMÁVEIS OU COMBUSTÍVEIS

CONTROLE DE MATERIAIS DE ACABAMENTO E DE REVESTIMENTO - NT 2-20

		MATERIAL	CLASSE	RETARDANTE DE CHAMAS
PISOS	ACABAMENTO	ARGAMASSA DE CONTRAPISO	I	SEM
	REVESTIMENTO	GRANITO	I	SEM
		CERÂMICO	I	SEM
		CARPETE	II-A	SEM
		CIMENTÍCIO	II-A	SEM
PAREDES E DIVISÓRIAS	ACABAMENTO	EMBOÇO E REBOCO	I	SEM
	REVESTIMENTO	SEM		SEM
		MASSA E PINTURA	I	SEM
		AZULEJO	I	SEM
		VIDRO ACARTONADO	I	SEM
		MADEIRA E VIDRO	III-A	SEM
TETOS E FORROS	ACABAMENTO	EMBOÇO E REBOCO	I	SEM
	REVESTIMENTO	MASSA E PINTURA	I	SEM
		MADEIRA	II	SEM
		PLACAS DE LÃ DE VIDRO	II-A	SEM
		GESSO	I	SEM
COBERTURAS	ACABAMENTO	ARGAMASSA DE CONTRAPISO	I	SEM
	REVESTIMENTO	SEM	II	SEM
FACHADAS	ACABAMENTO	EMBOÇO E REBOCO	II	SEM
	REVESTIMENTO	MASSA E PINTURA	II	SEM

UNIVERSIDADE FEDERAL DO RIO DE JANEIRO
ESCRITÓRIO TÉCNICO DA UNIVERSIDADE - ETU
COORDENAÇÃO DE PROJETOS CONTRA INCÊNDIO - CPCI

TÍTULO	PROJETO
PROJETO DE SEGURANÇA CONTRA INCÊNDIO E PÂNICO	CPCI / ETU
LOCAL: CASA DA CIÊNCIA, Avenida Pasteur, 250, Urca, Rio de Janeiro/RJ	FASE: PROJETO BÁSICO; COD.: 2022-003
CONTEÚDO: ROTA DE FUGA, EQUIPAMENTOS E SINALIZAÇÃO	ARQUIVO

DATA: 24/06/2022
ESCALA: INDICADA

03 — PLANTAS BAIXA, CORTE, FACHADA E COBERTURA DO ANEXO ADMINISTRATIVO, GARITA E SALA

RESPONSÁVEL LEGAL PELO EDIFÍCIO: _____
RESPONSÁVEL PELO DESENHO ARQUITETÔNICO: _____
RESPONSÁVEL PELO PROJETO DE SCIP: _____

Nº DO PROCESSO:

OBSERVAÇÕES:

VISTOS - DGST / CBMERJ:

DIRETOR DO ETU	COORDENADOR DA CPCI	DESENHO
JOSÉ CEZAR RODRIGUES DOS SANTOS DIRETOR - ETU/UFRJ ENGENHEIRO CIVIL - CREA RJ-51458/D SIAPE 1769365	ROBERTO MACHADO CORRÊA COORDENADOR - CPCI/ETU/UFRJ ENGENHEIRO CIVIL - CREA RJ-139649/D SIAPE 2330927	