




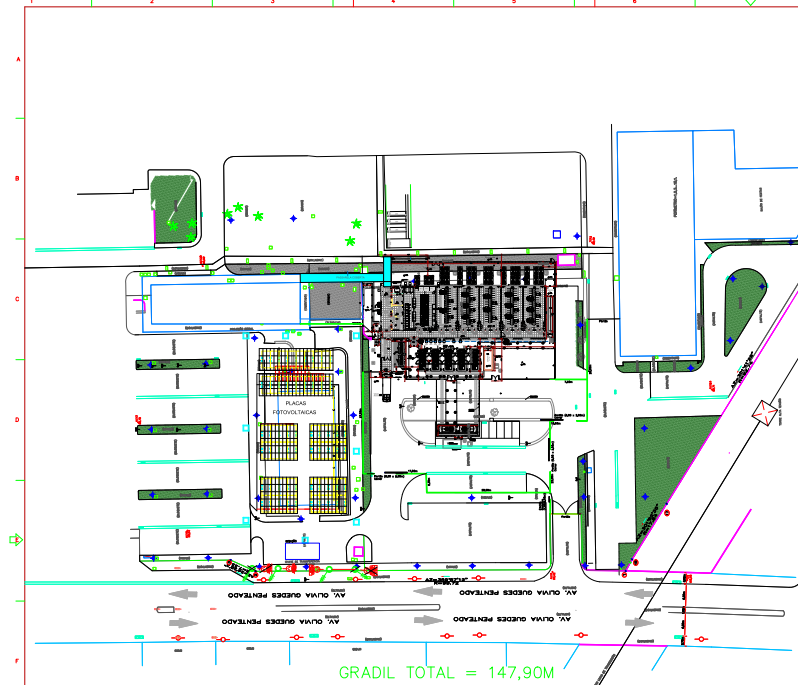

GRADIL TOTAL = 147,90M
OLÍVIA GUEDES PENTEADO - Nº 941
PLANTA - PORTÃO II
ESCALA 1:100

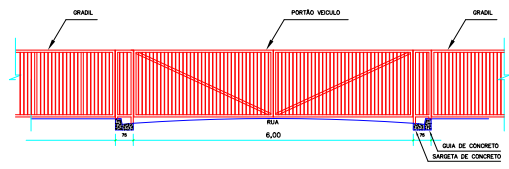

ELEVACÃO PORTÃO
ESCALA 1:50

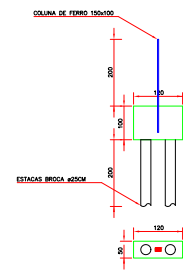

DETALHE LATERAL
COLUNA DE FERRO
FIXADO EM CONCRETO
ESCALA 1:25

- LEGENDA:
- PROTEÇÃO DO GRADIL
 - PORTÕES A SEREM AUTOMATIZADOS

AS INFORMAÇÕES CONTIDAS NESTE DOCUMENTO SÃO DE PROPRIEDADE DA SERPRO - EMPRESA DO MINISTÉRIO DA FAZENDA, SÃO CONFIDENCIAIS. SE DEIXADO INFORMAR ESTE DOCUMENTO, DEPOIS DE RECEBERMOS A AUTORIZAÇÃO, RESERVAMOS A NÓS A PROPRIEDADE, E PROIBIDA SUA CÓPIA, REPRODUÇÃO, DISTRIBUIÇÃO E/OU EXATIDÃO, SEM TÍTULO DE PARTICIPANTE

SERPRO EMPRESA DO MINISTÉRIO DA FAZENDA		ADSP
ADSP - GERÊNCIA REGIONAL DE ADMINISTRAÇÃO SÃO PAULO		01/01
ADIM - DIVISÃO DE INSTALAÇÃO E MANUTENÇÃO		TÉCNICO
SUPERVISÃO DE PROJETOS		
RUA OLÍVIA GUEDES PENTEADO - Nº 941		
SPOC - SÃO PAULO - S.P.		
PORTÕES E GRADIL		
DATA	ESCALA	PROJETO
19/04/2023	1:100/1:50	GERSON
19/04/2023		