
TABELA DE PLOTAGENS		
COR	PENA	ESP
1	7	0,25
2	7	0,15
3	7	0,25
4	7	0,40
5	7	0,25
6	7	0,60
7	7	0,15
12	12	0,25
95	95	0,25
88	88	0,50
96	96	0,25
160	160	0,35
251	251	0,10
252	252	0,10
253	253	0,10
254	254	0,10

Folha: **A1**


QGBT - ALTERAÇÕES

ESCALA: 1:50

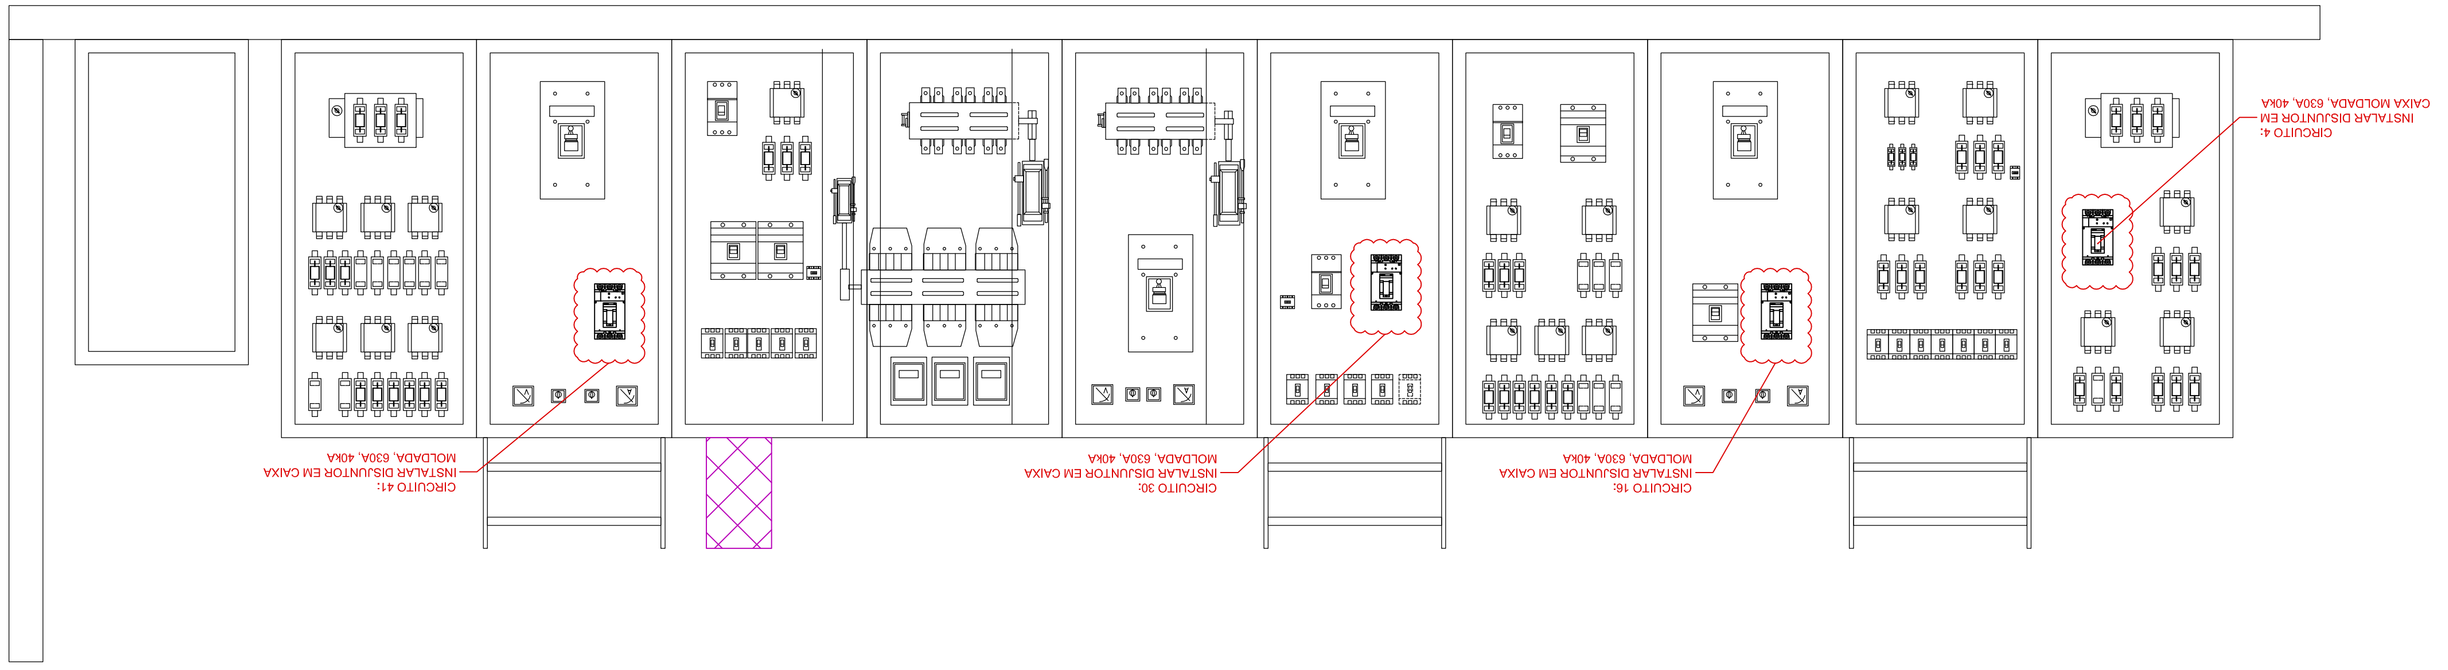

QGBT - CONFIGURAÇÃO EXISTENTE

ESCALA: 1:50

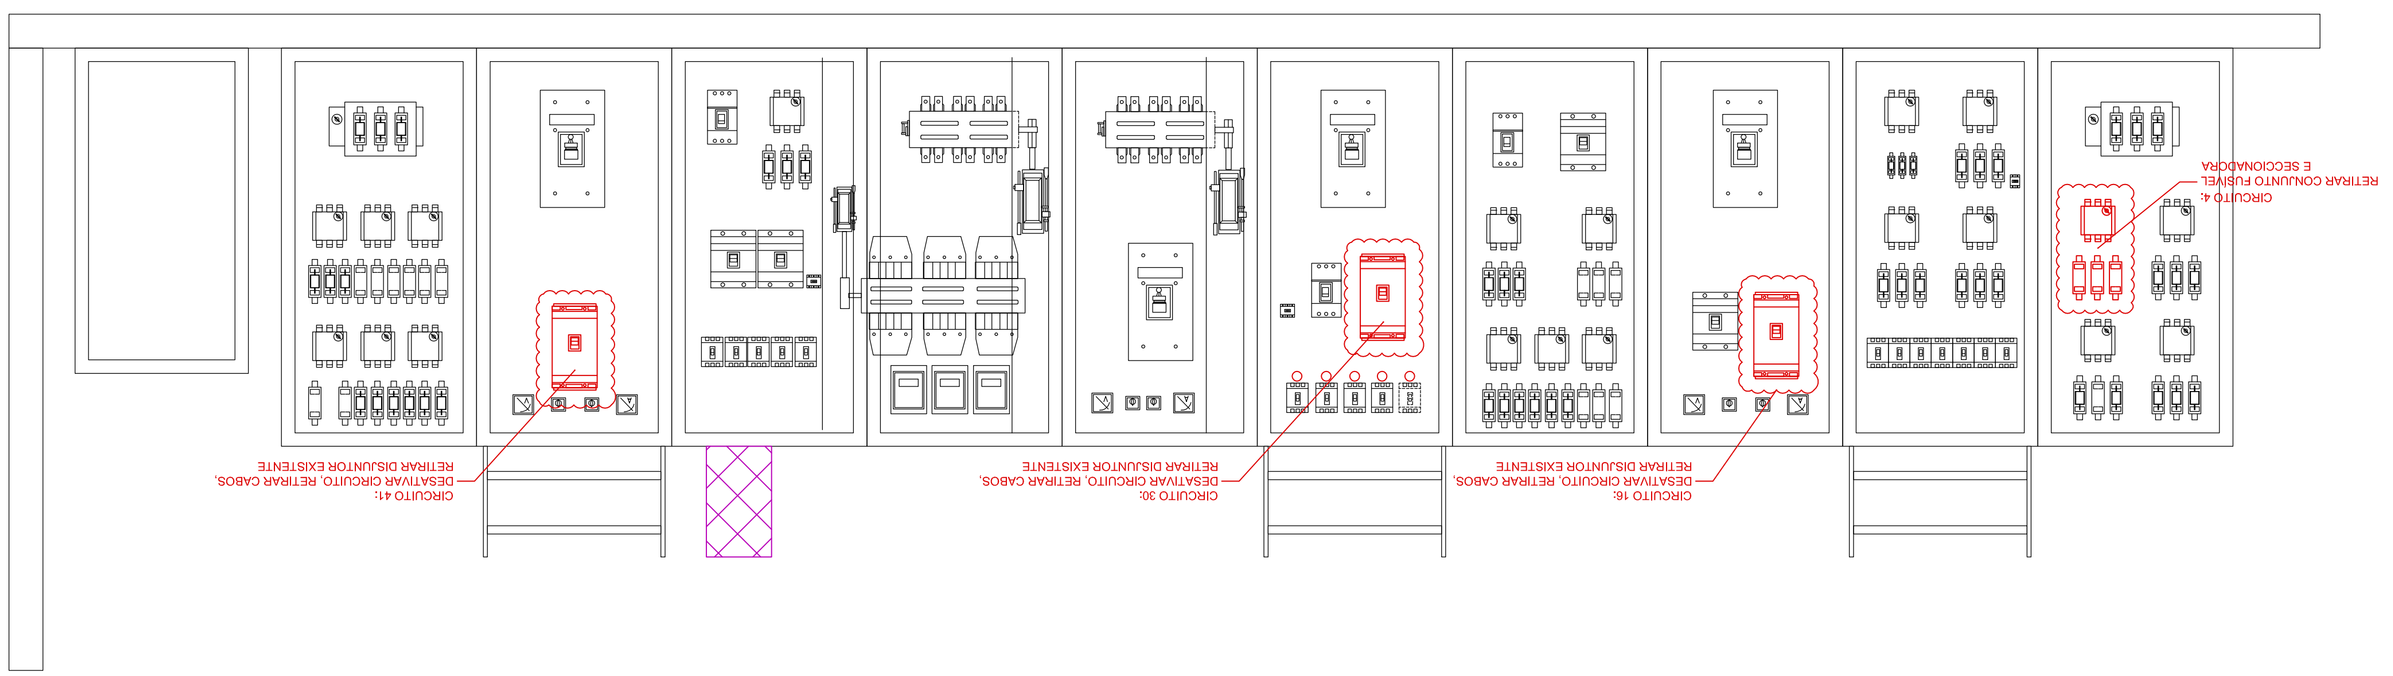

Empreendimento:	SERPRO - AR CONDICIONADO			
Propietário:	SERPRO	Projeto:	SEQUENCIAL Engenharia Elétrica	
		Av. Anita Garibaldi, 2460 – Curitiba–PR		
		sequencial@sequencialengenhariaeletrica.com.br		
		Resp. Técnico	Wilson Roberto Benato	
		Engº Eletricista Crea: 27.122CA-PR		
Referência:	388-DE-EL-02-00 - QGBT.DWG			
Data:	12/09/19	Setor:	GERAL	
Escala:		Conteúdo:		
	INDICADA		ALTERAÇÕES NO QGBT	

Projetista:	MIGUEL OKUMURA	Verificação:	SARA DE MATOS	Fase:	APROVAÇÃO	Desenho:	EL-02
Aprovação:	ENG. WILSON R. BENATO	Visto:				Revisão:	00

Revisão	Descrição	Data	Por	Aprov.
0	Emissão Inicial	12/09/19	MAO	WRB

AS INFORMAÇÕES CONTIDAS NESTE SÃO CONFIDENCIAIS E DE PROPRIEDADE DA SEQUENCIAL ENGENHARIA ELÉTRICA E NÃO DEVE SER PUBLICADA. ESTE DOCUMENTO É EMITIDO NO ENTENDIMENTO QUE NÃO SERÁ REPRODUZIDO OU USADO PARA QUALQUER FINALIDADE DIFERENTE DA QUAL ESTÁ SENDO PRODUZIDO.