
Folha: A1			
TABELA DE PLOTAGENS			
COR	PENA	ESP	
1	7	0,25	
2	7	0,15	
3	7	0,25	
4	7	0,40	
5	7	0,25	
6	7	0,60	
7	7	0,15	
8	8	0,30	
9	9	0,25	
12	12	0,25	
160	160	0,35	
251	251	0,10	
252	252	0,10	
253	253	0,10	
254	254	0,10	

LAYOUT - RAMAIS ALIMENTADORES


ESCALA: 1:50

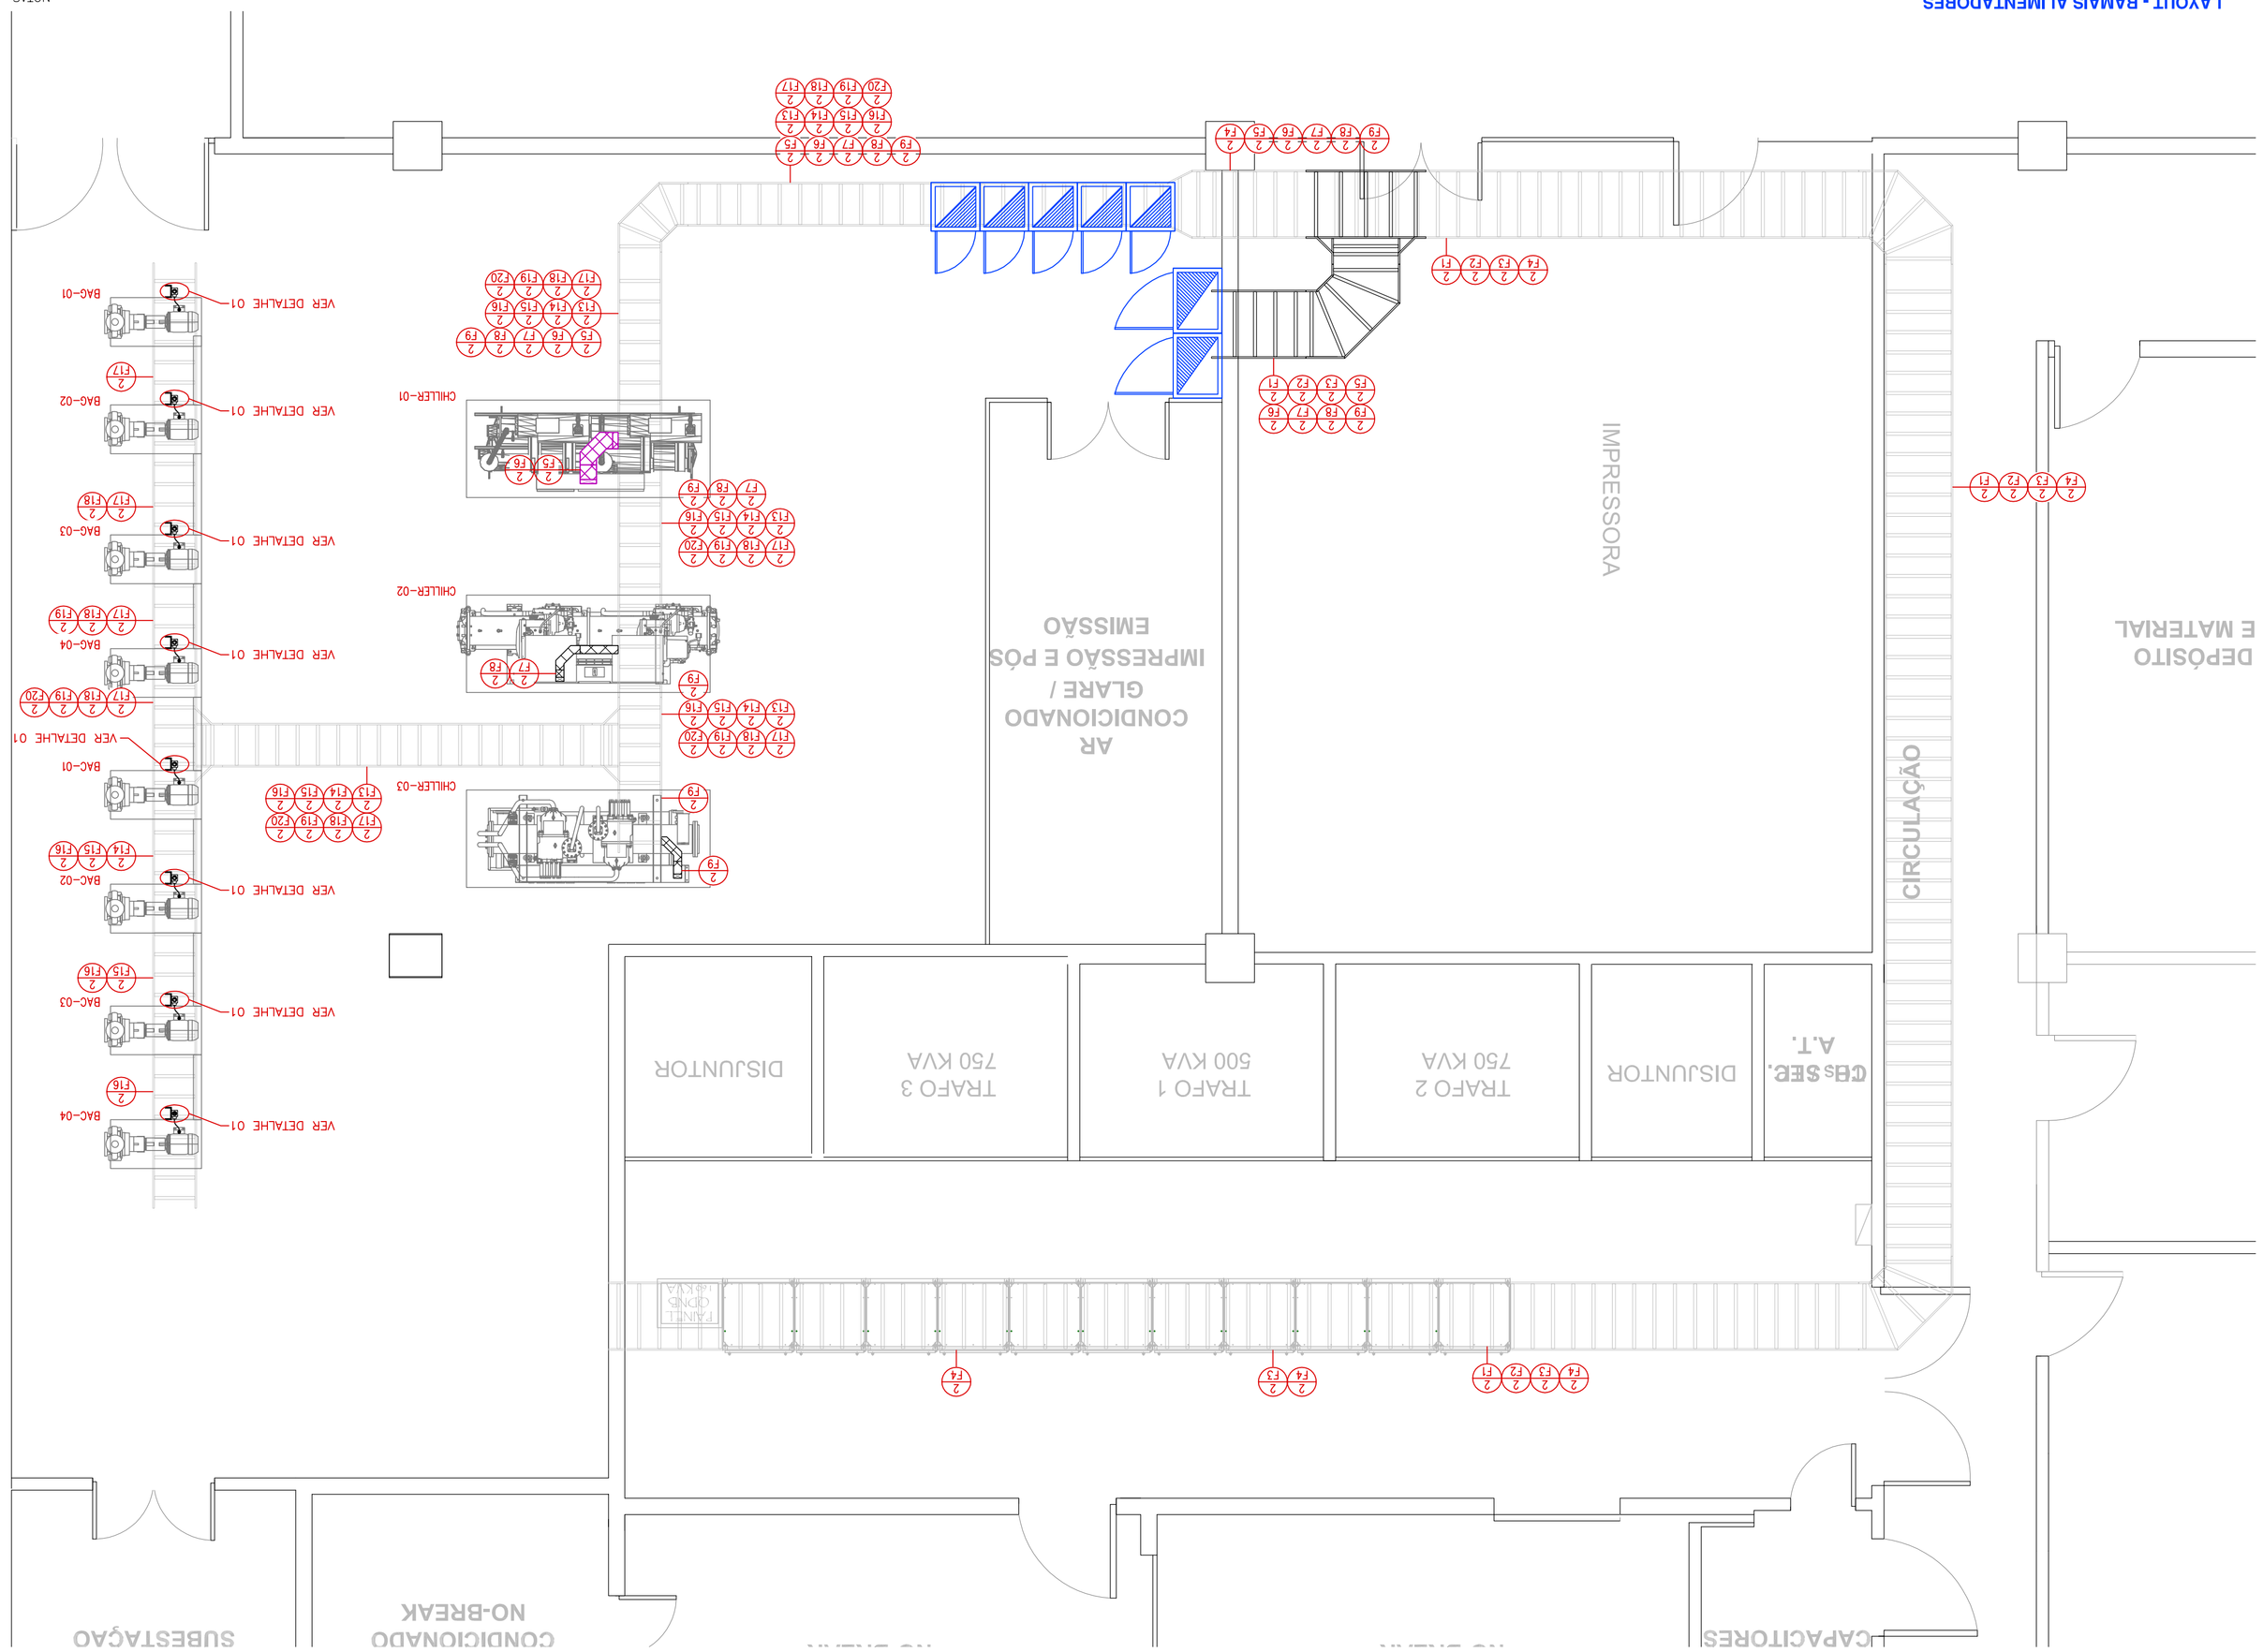

DETALHE 01

SEM ESCALA

ALIMENTAÇÃO DE MOTORES

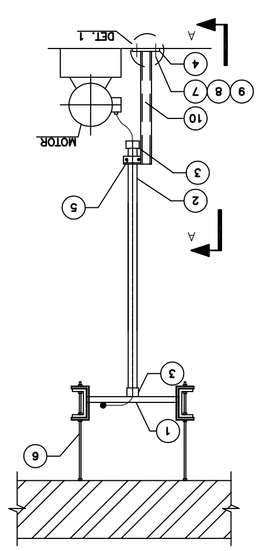

NOTAS:

1 – DIMENSÕES EM MILÍMETRO, EXCETO INDICADO EM CONTRÁRIO.
2 – PARA DIMENSÕES E QUANTIDADES, VER PLANTA DE DISTRIBUIÇÃO E LMO.
3 – INFRAESTRUTURA EXISTENTE A SER APROVEITADA.
4 – VEDAR COM PRODUTO ADEQUADO (PELA OBRA).

ITEM	QUANT.	DISCRIMINAÇÃO
1	NOTA 3	LEITO PARA CABOS
2	NOTA 2	ELETRODUTO RÍGIDO
3	2	BUCHA PARA ELETRODUTO
4	1	CHAPA DE AÇO #1/4"
5	1	GRAMPO TIPO "U"
6	NOTA 3	SUPORTE PARA LEITO DE CABOS
7	4	PARAFUSO CABEÇA SEXTAVADA
8	4	ARRUELA LISA
9	4	CHUMBADOR NR 36
10	NOTA 2	PERFIL "U"
11	2	PRENSA-CABOS

Revisão	Descrição	Data	Por	Aprov.
0	Emissão Inicial	12/09/19	SDM	WRB

Empreendimento:
SERPRO - AR CONDICIONADO

Proprietário:
SERPRO

Projetista:
SEQUENCIAL Engenharia Elétrica
Av. Anita Garibaldi, 2460 – Curitiba–PR
sequencial@sequencialengenhariaeletrica.com.br
Resp. Técnico Wilson Roberto Benato
Engº Eletricista Crea-PR 27.122/D

Referência:
368-DE-EL-03-00 - RAMAIS ALIMENTADORES.DWG

Data:	Setor:
12/09/19	GERAL
Escala:	Conteúdo:
INDICADA	RAMAIS ALIMENTADORES

Projetou:	Verificou:	Fase:	Desenho:
SARA DE MATOS	MIGUEL OKUMURA	APROVAÇÃO	EL-03
Aprovou:	Visto:		Revisão:
ENG. WILSON R. BENATO			00

Carimbo

NOTAS

CONVENÇÕES

NÚMERO DO GRUPO QUE O CABO PERTENCE
0 – GRUPO DOS CABOS ALIMENTADORES EXISTENTES
1 – GRUPO DOS CABOS ALIMENTADORES DE MÉDIA TENSÃO (NOVOS)
2 – GRUPO DOS CABOS ALIMENTADORES DE BAIXA TENSÃO (NOVOS)
NÚMERO DO CABO – VER LISTA DE CABOS 364-LC-E-01
TIPO DO CABO (F=FORÇA EM CORRENTE ALTERNADA, FC=FORÇA EM CORRENTE CONTÍNUA, C=CONTROLE, I=INSTRUMENTAÇÃO, L=LÓGICA, ETC.)

SIMBOLOGIA

	QUADRO DE ENERGIA ELÉTRICA - A INSTALAR
	LEITO SEMIPESADO 800x100mm. INSTALAÇÃO ACIMA DO FORRO, NA MESMA COTA DO LEITO EXISTENTE
	ELETROCALHA DE ELÉTRICA. METÁLICA. INSTALAÇÃO APARENTE. EXISTENTE
	ELETROCALHA DE ELETRICA. METÁLICA 200x50 mm. GALVANIZADA A QUENTE. INSTALAÇÃO APARENTE

AS INFORMAÇÕES CONTIDAS NESTE SÃO CONFIDENCIAIS E DE PROPRIEDADE DA SEQUENCIAL ENGENHARIA ELÉTRICA E NÃO DEVE SER PUBLICADA. ESTE DOCUMENTO É EMITIDO NO ENTENDIMENTO QUE NÃO SERÁ REPRODUZIDO OU USADO PARA QUALQUER FINALIDADE DIFERENTE DA QUAL ESTÁ SENDO PRODUZIDO.