
DIAGRAMA ELÉTRICO - SERPRO
REGIONAL PORTO ALEGRE

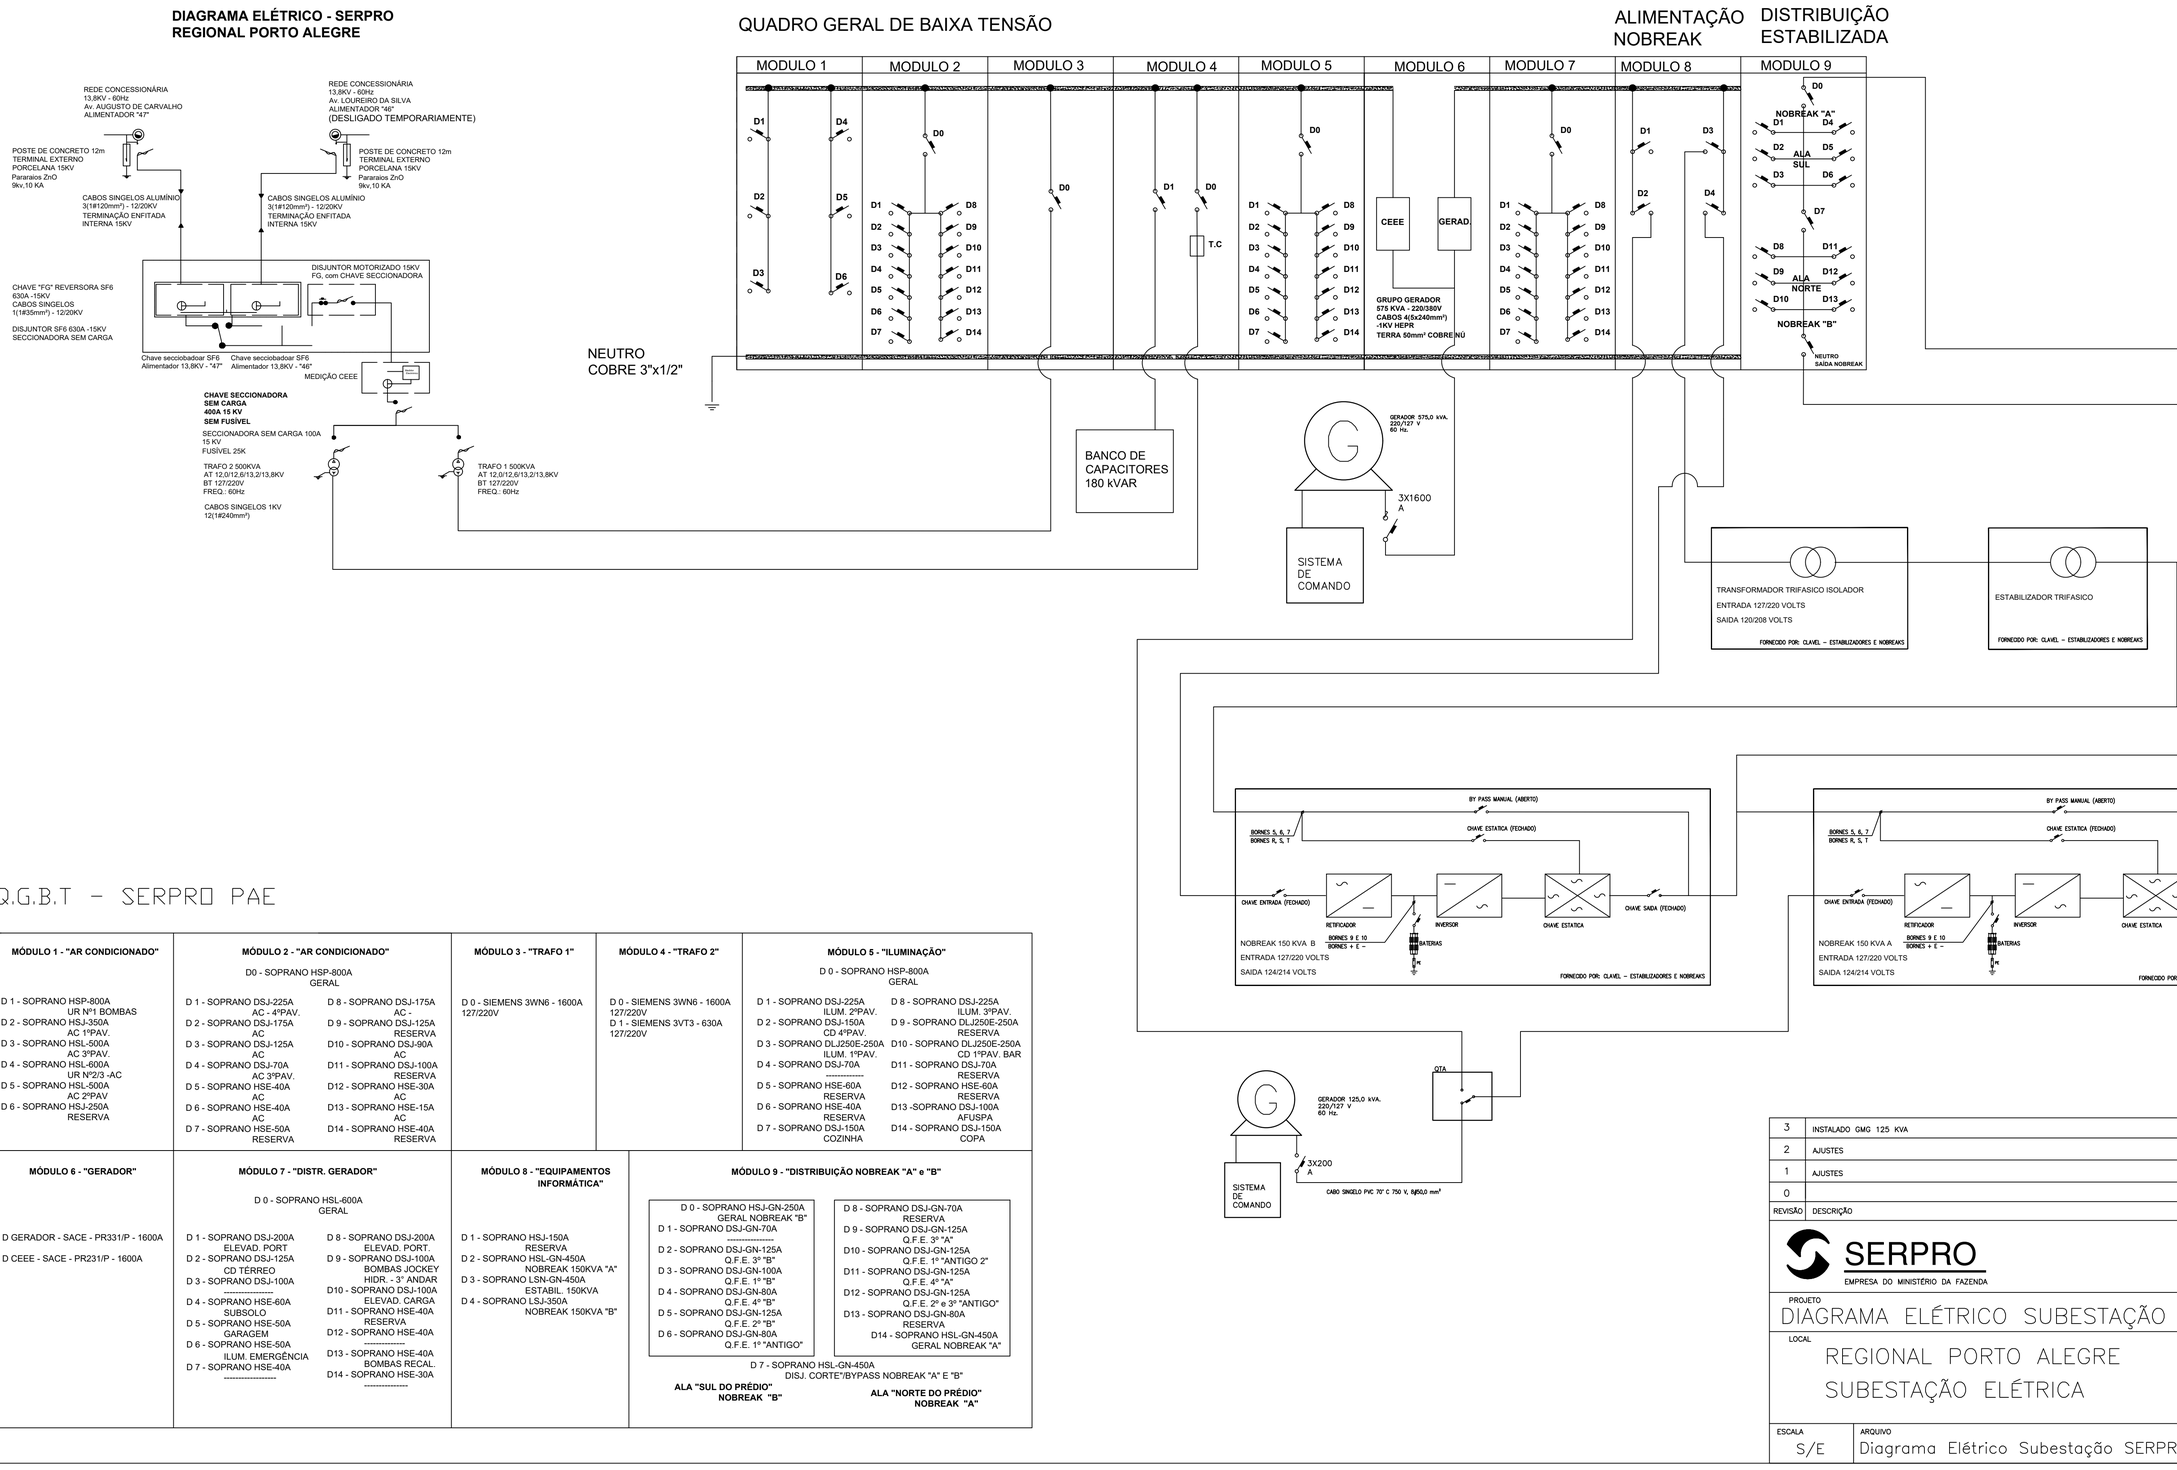

Q.G.B.T – SERPRO PAE

MÓDULO 1 - "AR CONDICIONADO"	MÓDULO 2 - "AR CONDICIONADO"		MÓDULO 3 - "TRAFO 1"	MÓDULO 4 - "TRAFO 2"	MÓDULO 5 - "ILUMINAÇÃO"	
	D0 - SOPRANO HSP-800A GERAL				D 0 - SOPRANO HSP-800A GERAL	
D 1 - SOPRANO HSP-800A UR Nº1 BOMBAS	D 1 - SOPRANO DSJ-225A AC - 4ºPAV.	D 8 - SOPRANO DSJ-175A AC -	D 0 - SIEMENS 3WN6 - 1600A 127/220V	D 0 - SIEMENS 3WN6 - 1600A 127/220V	D 1 - SOPRANO DSJ-225A ILUM. 2ºPAV.	D 8 - SOPRANO DSJ-225A ILUM. 3ºPAV.
D 2 - SOPRANO HSJ-350A AC 1ºPAV.	D 2 - SOPRANO DSJ-175A AC	D 9 - SOPRANO DSJ-125A RESERVA		D 1 - SIEMENS 3VT3 - 630A 127/220V	D 2 - SOPRANO DSJ-150A CD 4ºPAV.	D 9 - SOPRANO DLJ250E-250A RESERVA
D 3 - SOPRANO HSL-500A AC 3ºPAV.	D 3 - SOPRANO DSJ-125A AC	D10 - SOPRANO DSJ-90A AC			D 3 - SOPRANO DLJ250E-250A ILUM. 1ºPAV.	D10 - SOPRANO DLJ250E-250A CD 1ºPAV. BAR
D 4 - SOPRANO HSL-600A UR Nº2/3 -AC	D 4 - SOPRANO DSJ-70A AC 3ºPAV.	D11 - SOPRANO DSJ-100A RESERVA			D 4 - SOPRANO DSJ-70A ----------	D11 - SOPRANO DSJ-70A RESERVA
D 5 - SOPRANO HSL-500A AC 2ºPAV	D 5 - SOPRANO HSE-40A AC	D12 - SOPRANO HSE-30A AC			D 5 - SOPRANO HSE-60A RESERVA	D12 - SOPRANO HSE-60A RESERVA
D 6 - SOPRANO HSJ-250A RESERVA	D 6 - SOPRANO HSE-40A AC	D13 - SOPRANO HSE-15A AC			D 6 - SOPRANO HSE-40A RESERVA	D13 - SOPRANO DSJ-100A AFUSPA
	D 7 - SOPRANO HSE-50A RESERVA	D14 - SOPRANO HSE-40A RESERVA			D 7 - SOPRANO DSJ-150A COZINHA	D14 - SOPRANO DSJ-150A COPA

MÓDULO 6 - "GERADOR"	MÓDULO 7 - "DISTR. GERADOR"		MÓDULO 8 - "EQUIPAMENTOS INFORMÁTICA"	MÓDULO 9 - "DISTRIBUIÇÃO NOBREAK "A" e "B"
	D 0 - SOPRANO HSL-600A GERAL			
D GERADOR - SACE - PR331/P - 1600A	D 1 - SOPRANO DSJ-200A ELEVAD. PORT.	D 8 - SOPRANO DSJ-200A ELEVAD. PORT.	D 1 - SOPRANO HSJ-150A RESERVA	D 0 - SOPRANO HSJ-GN-250A GERAL NOBREAK "B" / D 8 - SOPRANO DSJ-GN-70A RESERVA
D CEEE - SACE - PR231/P - 1600A	D 2 - SOPRANO DSJ-125A CD TÉRREO	D 9 - SOPRANO DSJ-100A BOMBAS JOCKEY HIDR. - 3° ANDAR	D 2 - SOPRANO HSL-GN-450A NOBREAK 150KVA "A"	D 1 - SOPRANO DSJ-GN-70A ---------- / D 9 - SOPRANO DSJ-GN-125A Q.F.E. 3° "A"
	D 3 - SOPRANO DSJ-100A ----------	D10 - SOPRANO DSJ-100A ELEVAD. CARGA	D 3 - SOPRANO LSN-GN-450A ESTABIL. 150KVA	D 2 - SOPRANO DSJ-GN-125A Q.F.E. 3° "B" / D10 - SOPRANO DSJ-GN-125A Q.F.E. 1° "ANTIGO 2"
	D 4 - SOPRANO HSE-60A SUBSOLO	D11 - SOPRANO HSE-40A RESERVA	D 4 - SOPRANO LSJ-350A NOBREAK 150KVA "B"	D 3 - SOPRANO DSJ-GN-100A Q.F.E. 1° "B" / D11 - SOPRANO DSJ-GN-125A Q.F.E. 4° "A"
	D 5 - SOPRANO HSE-50A GARAGEM	D12 - SOPRANO HSE-40A ----------		D 4 - SOPRANO DSJ-GN-80A Q.F.E. 4° "B" / D12 - SOPRANO DSJ-GN-125A Q.F.E. 2° e 3° "ANTIGO"
	D 6 - SOPRANO HSE-50A ILUM. EMERGÊNCIA	D13 - SOPRANO HSE-40A BOMBAS RECAL.		D 5 - SOPRANO DSJ-GN-125A Q.F.E. 2° "B" / D13 - SOPRANO DSJ-GN-80A RESERVA
	D 7 - SOPRANO HSE-40A ----------	D14 - SOPRANO HSE-30A ----------		D 6 - SOPRANO DSJ-GN-80A Q.F.E. 1° "ANTIGO" / D14 - SOPRANO HSL-GN-450A GERAL NOBREAK "A"
				D 7 - SOPRANO HSL-GN-450A DISJ. CORTE"/BYPASS NOBREAK "A" E "B"
				ALA "SUL DO PRÉDIO" NOBREAK "B" / ALA "NORTE DO PRÉDIO" NOBREAK "A"

REVISÃO	DESCRIÇÃO	DATA	REPONSÁVEL
3	INSTALADO GMG 125 KVA	17/10/2022	JULIO G./RICARDO
2	AJUSTES	05/09/2022	JULIO G.
1	AJUSTES	15/03/2012	WERNER
0		25/06/2009	P.VIEIRA

SERPRO
EMPRESA DO MINISTÉRIO DA FAZENDA

Nº

PROJETO
DIAGRAMA ELÉTRICO SUBESTAÇÃO

LOCAL
REGIONAL PORTO ALEGRE
SUBESTAÇÃO ELÉTRICA

ESCALA	ARQUIVO	PRANCHA
S/E	Diagrama Elétrico Subestação SERPRO PAE (2022)_V5	1