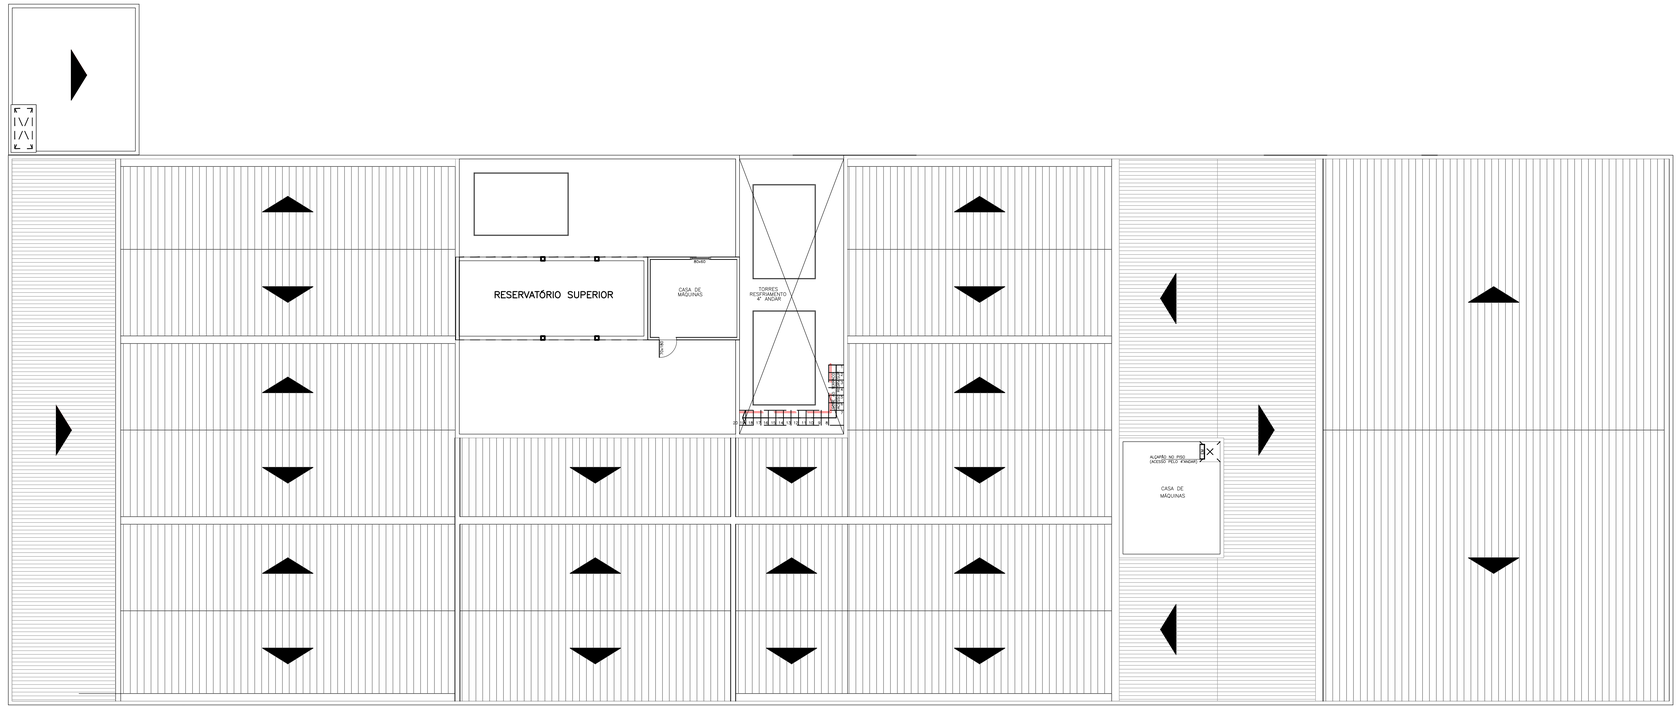


PLANTA BAIXA CASA DE MÁQUINAS

ESC 1/100

LEGENDA RTCBMRS Nº 05 PARTE 08/2016	
EXTINTOR DE INCÊNDIO PORTÁTIL	
	CARGA DE ÁGUA PRESSURIZADA AP INSTALAÇÃO H= 1,50m
	CARGA DE PÓ QUÍMICO SECO (PQS) BC INSTALAÇÃO H= 1,50m
	CARGA DE PÓ QUÍMICO SECO (PQS) ABC INSTALAÇÃO H= 1,50m
	CARGA DE PÓ QUÍMICO SECO (PQS) CO² INSTALAÇÃO H= 1,50m
HIDRANTES E MANGOTINHOS	
	HIDRANTE SIMPLES COM ABRIGO PARA MANGUEIRAS COM 02 MANGUEIRAS DE 15,00m
	RESERVA DE INCÊNDIO
	DISPOSITIVO DE RECALQUE SUBTERRÂNEO, NA CALÇADA
ALARME DE INCÊNDIO	
	ACIONADOR MANUAL DO SISTEMA DE ALARME
	DETECTOR DE FUMAÇA PONTUAL
	CENTRAL DE ALARME CONTRA INCÊNDIO
SAÍDA DE EMERGÊNCIA	
	BARRA ANTIPÂNICO
OUTROS	
	CENTRAL DE GÁS

LEGENDA RTCBMRS Nº 12/2021	
SINALIZAÇÃO DE ORIENTAÇÃO E SALVAMENTO	
S-1 VIGENTE	Orientação do sentido da saída de emergência Indicar o sentido de uma rota de fuga em: a) Corredores; b) Locais em que a porta de saída de emergência não esteja aparente; c) Mudança de direção. Instalação h= 1,80m
S-2 VIGENTE	
S-3 VIGENTE	1. Indicar o sentido da rota de fuga para frente; 2. Indicar o sentido da rota de fuga para frente e ser afixada acima do vão de abertura, sem porta, para indicar o seu acesso. Instalação h= 1,80m
S-4 VIGENTE	
S-9 VIGENTE	Orientação do sentido da escada de emergência Indicar o sentido da rota de fuga no acesso e no interior da escada de emergência.
S-10 VIGENTE	Deve ser instalada em todos os pavimentos, exceto no da descarga; Instalação h= 1,80m
S-11 VIGENTE	
S-12 VIGENTE	Saída de emergência 1. Indicar o sentido da rota de fuga a ser afixada acima do vão de abertura, com porta, para indicar o seu acesso; 2. Indicar o sentido da rota de fuga a ser afixada acima do vão de abertura, com ou sem porta, quando este for a saída final da edificação ou área de risco de incêndio. Instalação h= 2,20m
S-14 VIGENTE	
S-15D VIGENTE	Orientação do sentido de saídas de emergência com acessibilidade 1. Indicar o sentido de uma rota de fuga com acessibilidade (destinada). 2. No acesso à escada de emergência dotada de área de resgate. Instalação h= 2,20m
S-15E VIGENTE	
S-17 VIGENTE	Número do pavimento Indicar o número do pavimento em escada e rampa de emergência; Deve corresponder ao pavimento em que a pessoa se encontra; Instalação h= 1,80m
S-18 VIGENTE	Instrução de abertura de porta por barra antipânico; Indicar a forma de acionamento da barra antipânico instalada Instalação: Imediatamente acima da barra antipânico
S-19 VIGENTE	Instruções para porta corta-fogo Indicação de manutenção da porta corta-fogo constantemente fechada.

OCTAZ ARQUITETURA ENGENHARIA

F: (51) 984.67.63.70

SERPRO SERVIÇO FEDERAL DE PROCESSAMENTO DE DADOS AV. AUGUSTO DE CARVALHO, 1133 - PORTO ALEGRE/RS	PPCI
PLANO DE PREVENÇÃO E COMBATE A INCÊNDIO COBERTURA E CASA DE MÁQUINAS	ESC. / DATA / DES.: 07/11/2024
	ESC.: INDICADA
PROPRIETÁRIO: SERPRO - SERVIÇO FEDERAL DE PROCESSAMENTO DE DADOS	
RESPONSAVEL TÉCNICO: ENG. CIVIL RENATA GIACOBBO MORSCHEL -CREA 111.876	
PROJETO: ENG. CIVIL RENATA GIACOBBO MORSCHEL -CREA 111.876	PRANCHA 07/10

DIREITOS AUTORAIS RESERVADOS

1025x320