



CORTE EE'
ESCALA 1/100

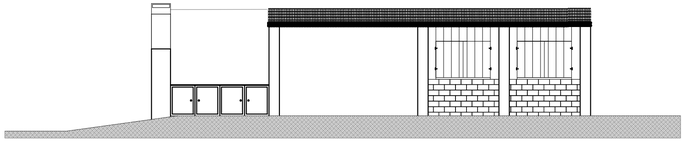

CORTE FF'
ESCALA 1/100

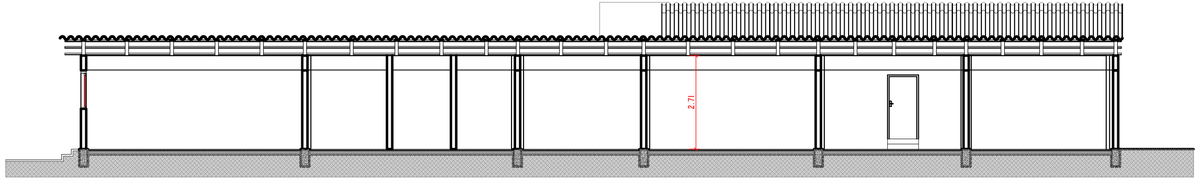

CORTE DD'
ESCALA 1/100

OCTAZ
ARQUITETURA
ENGENHARIA

F: (51) 984.67.63.70

SERPRO
SERVIÇO FEDERAL DE PROCESSAMENTO DE DADOS
AV. AUGUSTO DE CARVALHO, 1133 - PORTO ALEGRE/RS

PPCI

PLANO DE PREVENÇÃO E COMBATE A INCÊNDIO

PRÉDIO ANEXO - AFUSPA - CORTE

DES.
DATA 07/11/2024
ESC. INDICADA

PROPRIETÁRIO: SERPRO - SERVIÇO FEDERAL DE PROCESSAMENTO DE DADOS

RESPONSAVEL TÉCNICO:
ENG. CIVIL RENATA GIACOBBO MORSCHEL -CREA 111.876

PROJETO: ENG. CIVIL RENATA GIACOBBO MORSCHEL -CREA 111.876

DIREITOS AUTORAIS RESERVADOS

PRANCHA 10/10

745x297