


**Imóvel da Superintendência
Estadual do IBGE no Rio de
Janeiro (SES/RJ) – Avenida Beira
Mar, nº 436, Centro, Rio de
Janeiro, RJ**

	ÁREA ÚTIL
TÉRREO	202,52 m ²
2° PAVIMENTO	197,09 m ²
3° PAVIMENTO	205,60 m ²
4° PAVIMENTO	211,78 m ²
5° PAVIMENTO	184,60 m ²
6° PAVIMENTO	194,04 m ²
7° PAVIMENTO	185,21 m ²
8° PAVIMENTO	197,91 m ²
9° PAVIMENTO	182,43 m ²
10° PAVIMENTO	183,44 m ²
11° PAVIMENTO	189,33 m ²
12° PAVIMENTO	190,14 m ²
13° PAVIMENTO	189,29 m ²
14° PAVIMENTO	195,37 m ²
COBERTURA	19,39 m ²
SUBSOLO	138,71 m ²
TOTAL	2.866,85 m ²

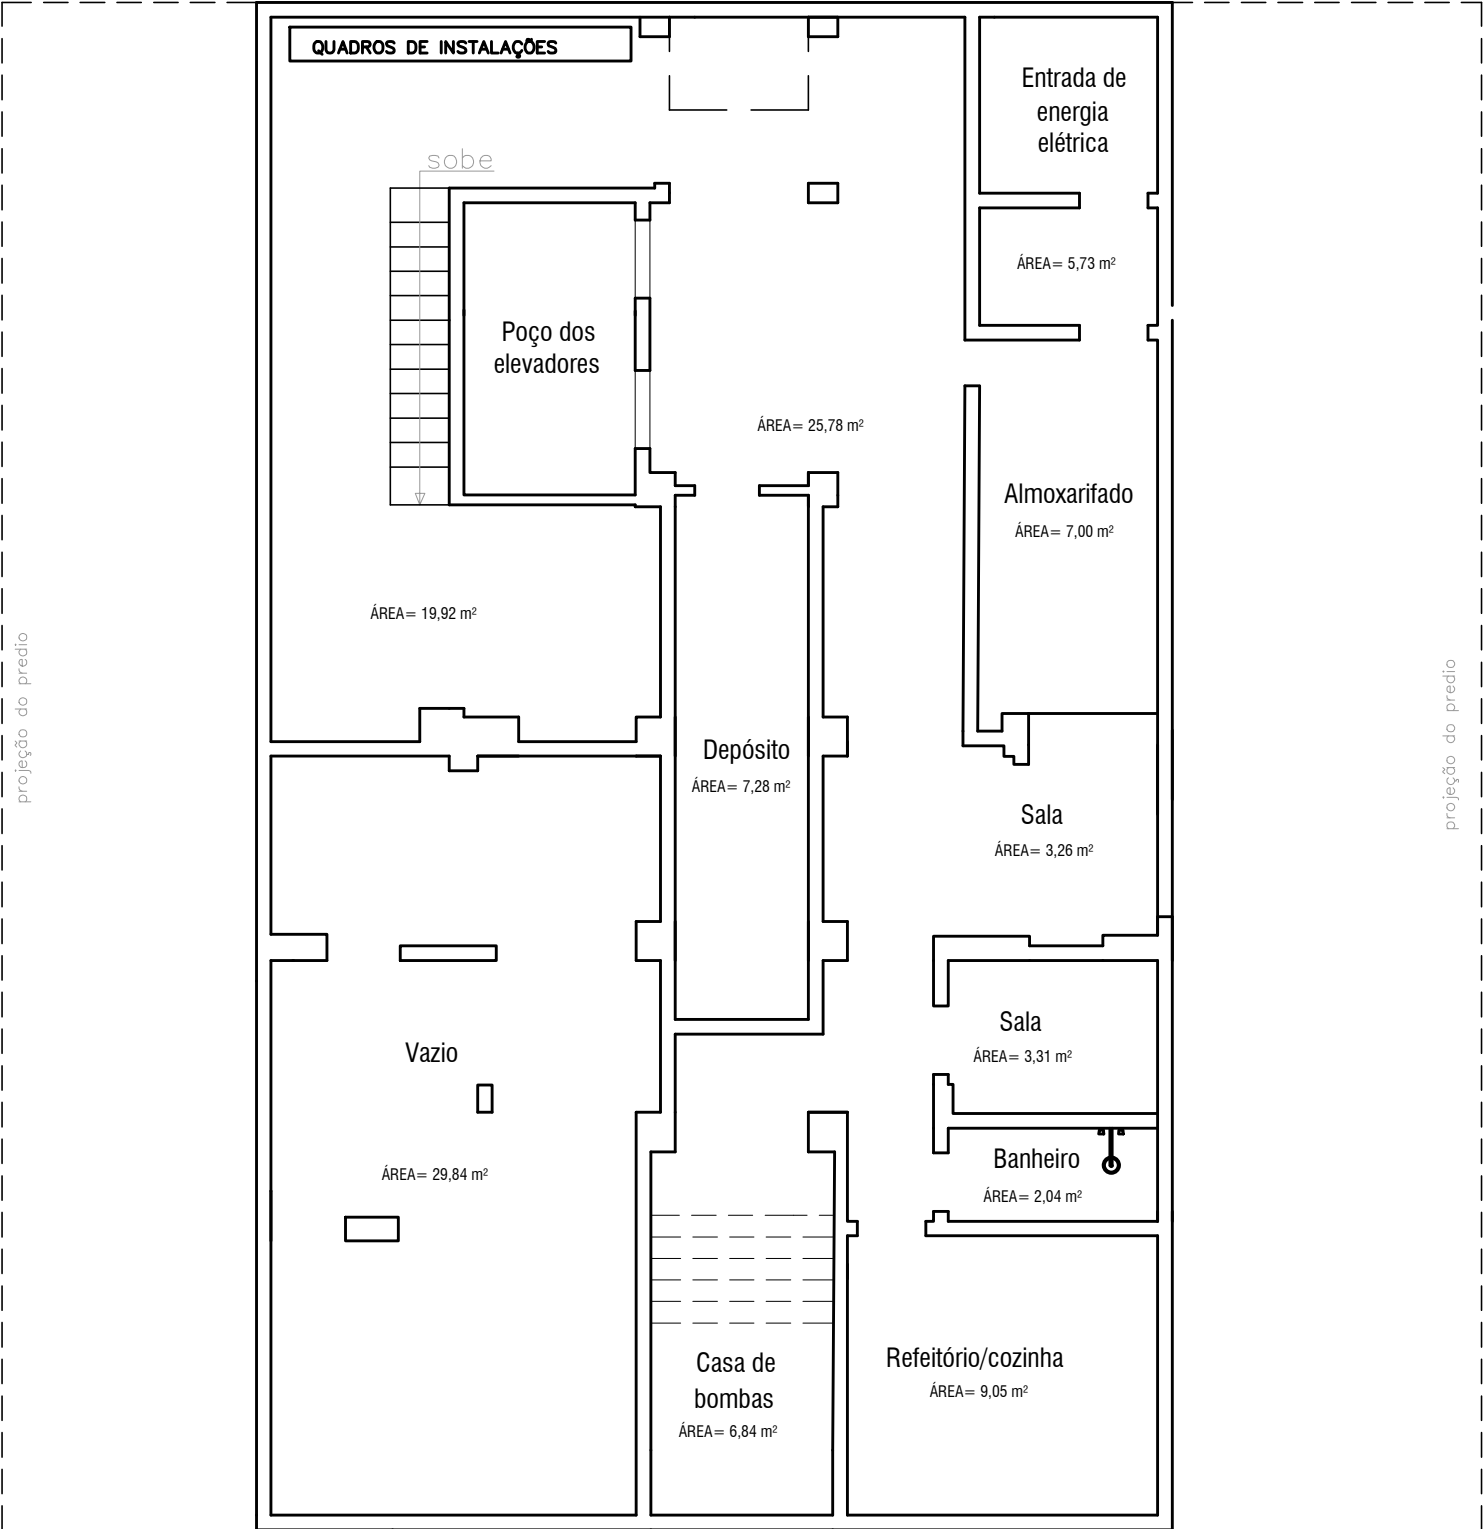

GEFET - Serviço de Engenharia

PLANTA DE LEVANTAMENTO - UE / RJ

Endereço: Av. Beira Mar 436 - Subsolo


Escala: 1/100

Arquivo: BMAR_ARL_15

Data: 27/06/2003
Rev.: 22/08/2019

Projeto/Desenho: Kelvin Parente de Lima

Prancha: LEV - 01

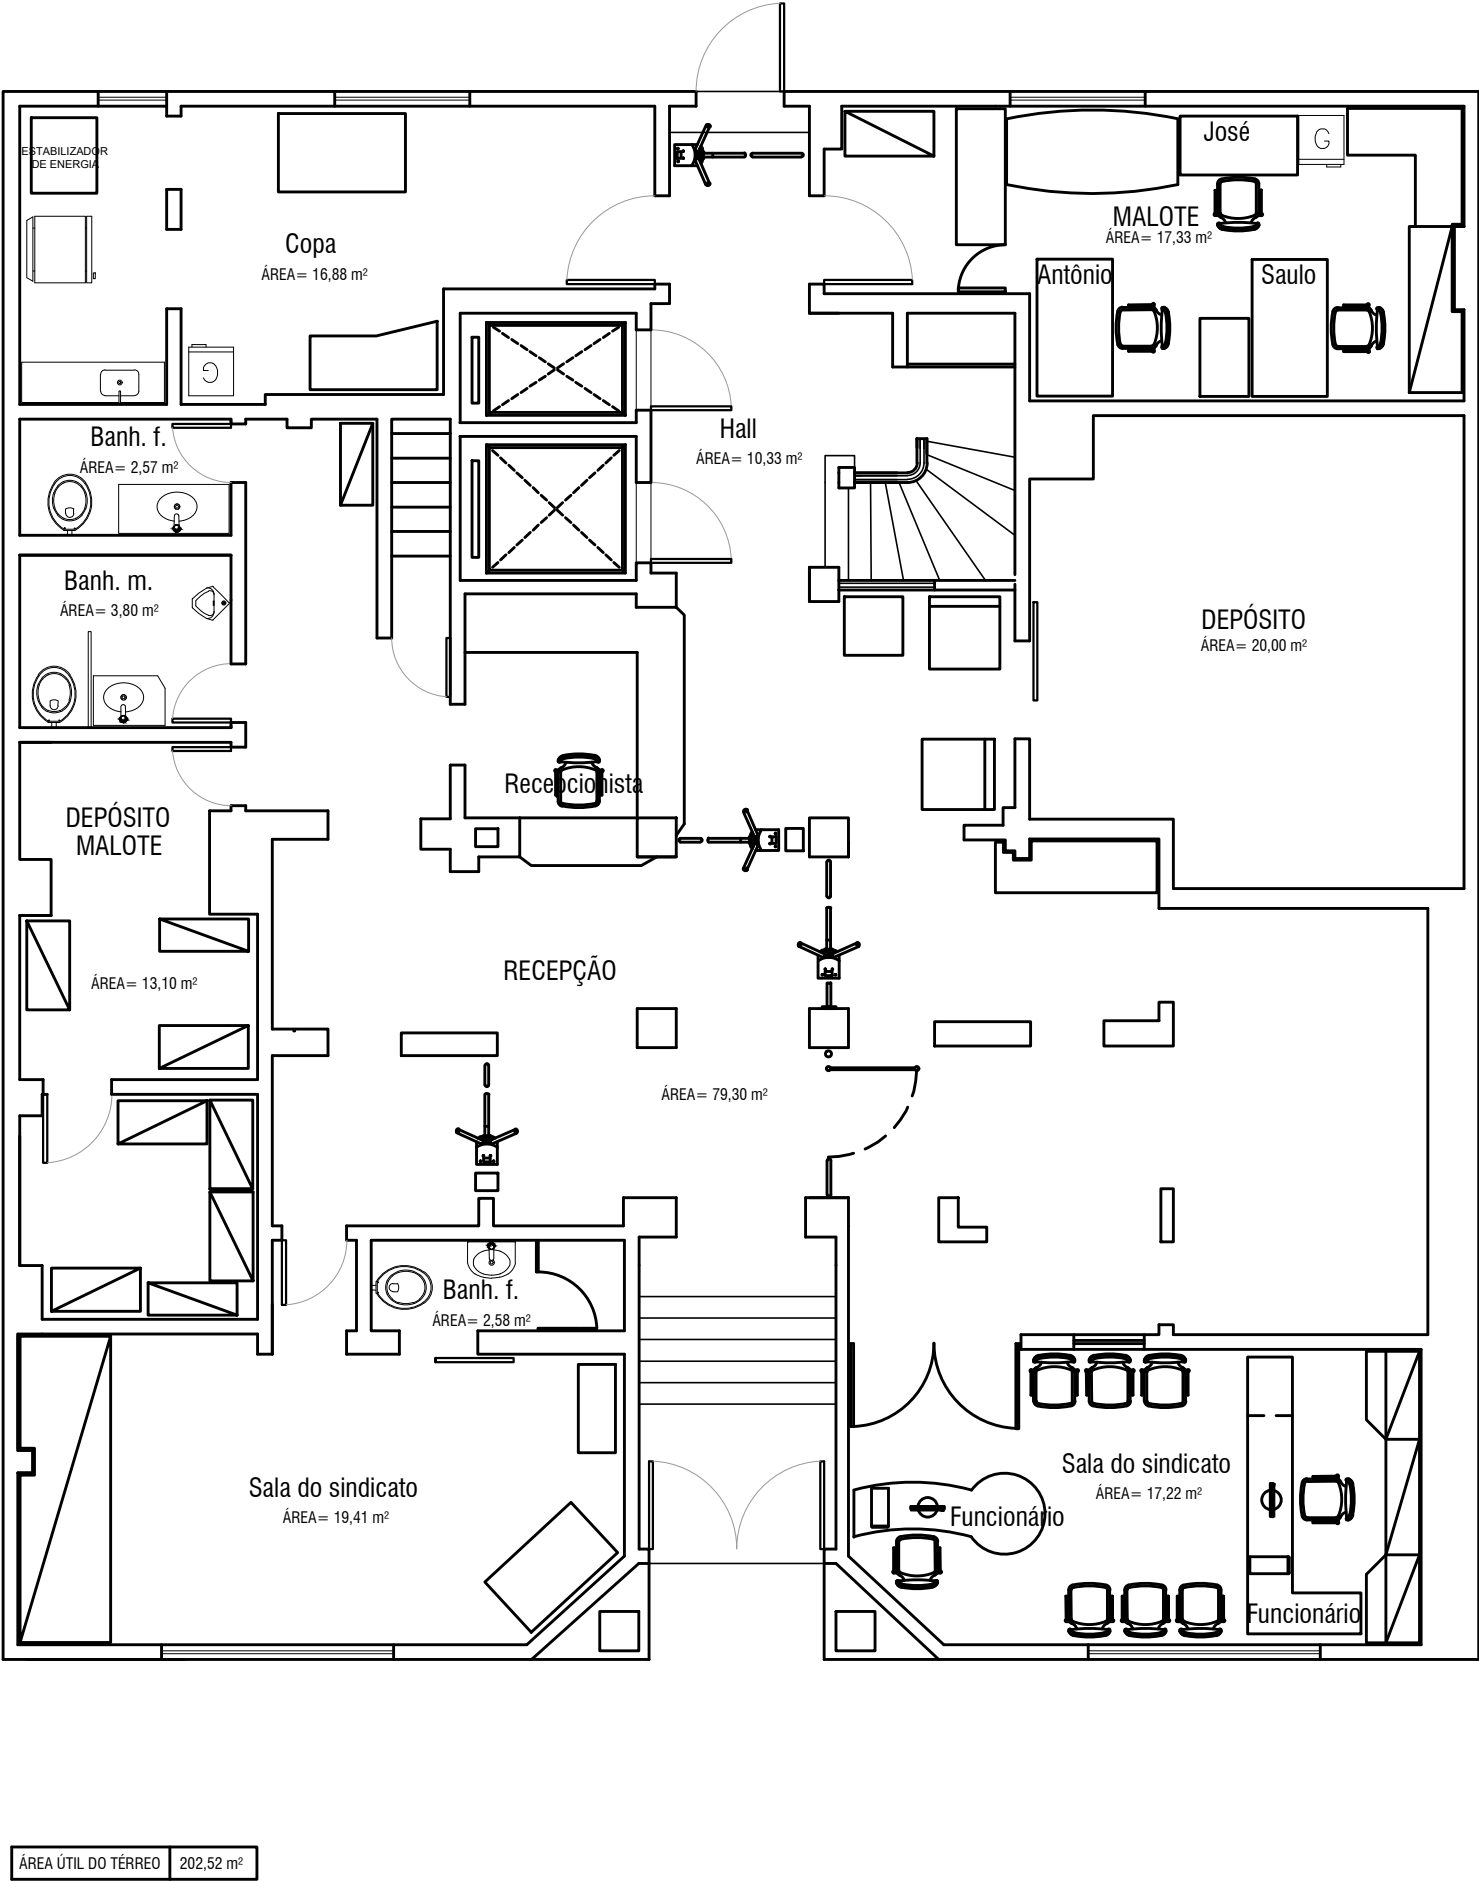

GEFET - Serviço de Engenharia

PLANTA DE LEVANTAMENTO - UE / RJ

Endereço: Av. Beira Mar 436 - Térreo

Escala:

1/100

Arquivo: BMAR_ARL_11

Data: 27/06/2003


Rev.: 22/08/2019

Projeto/Desenho:

Kelvin Parente de Lima

Prancha:

LEV - 01

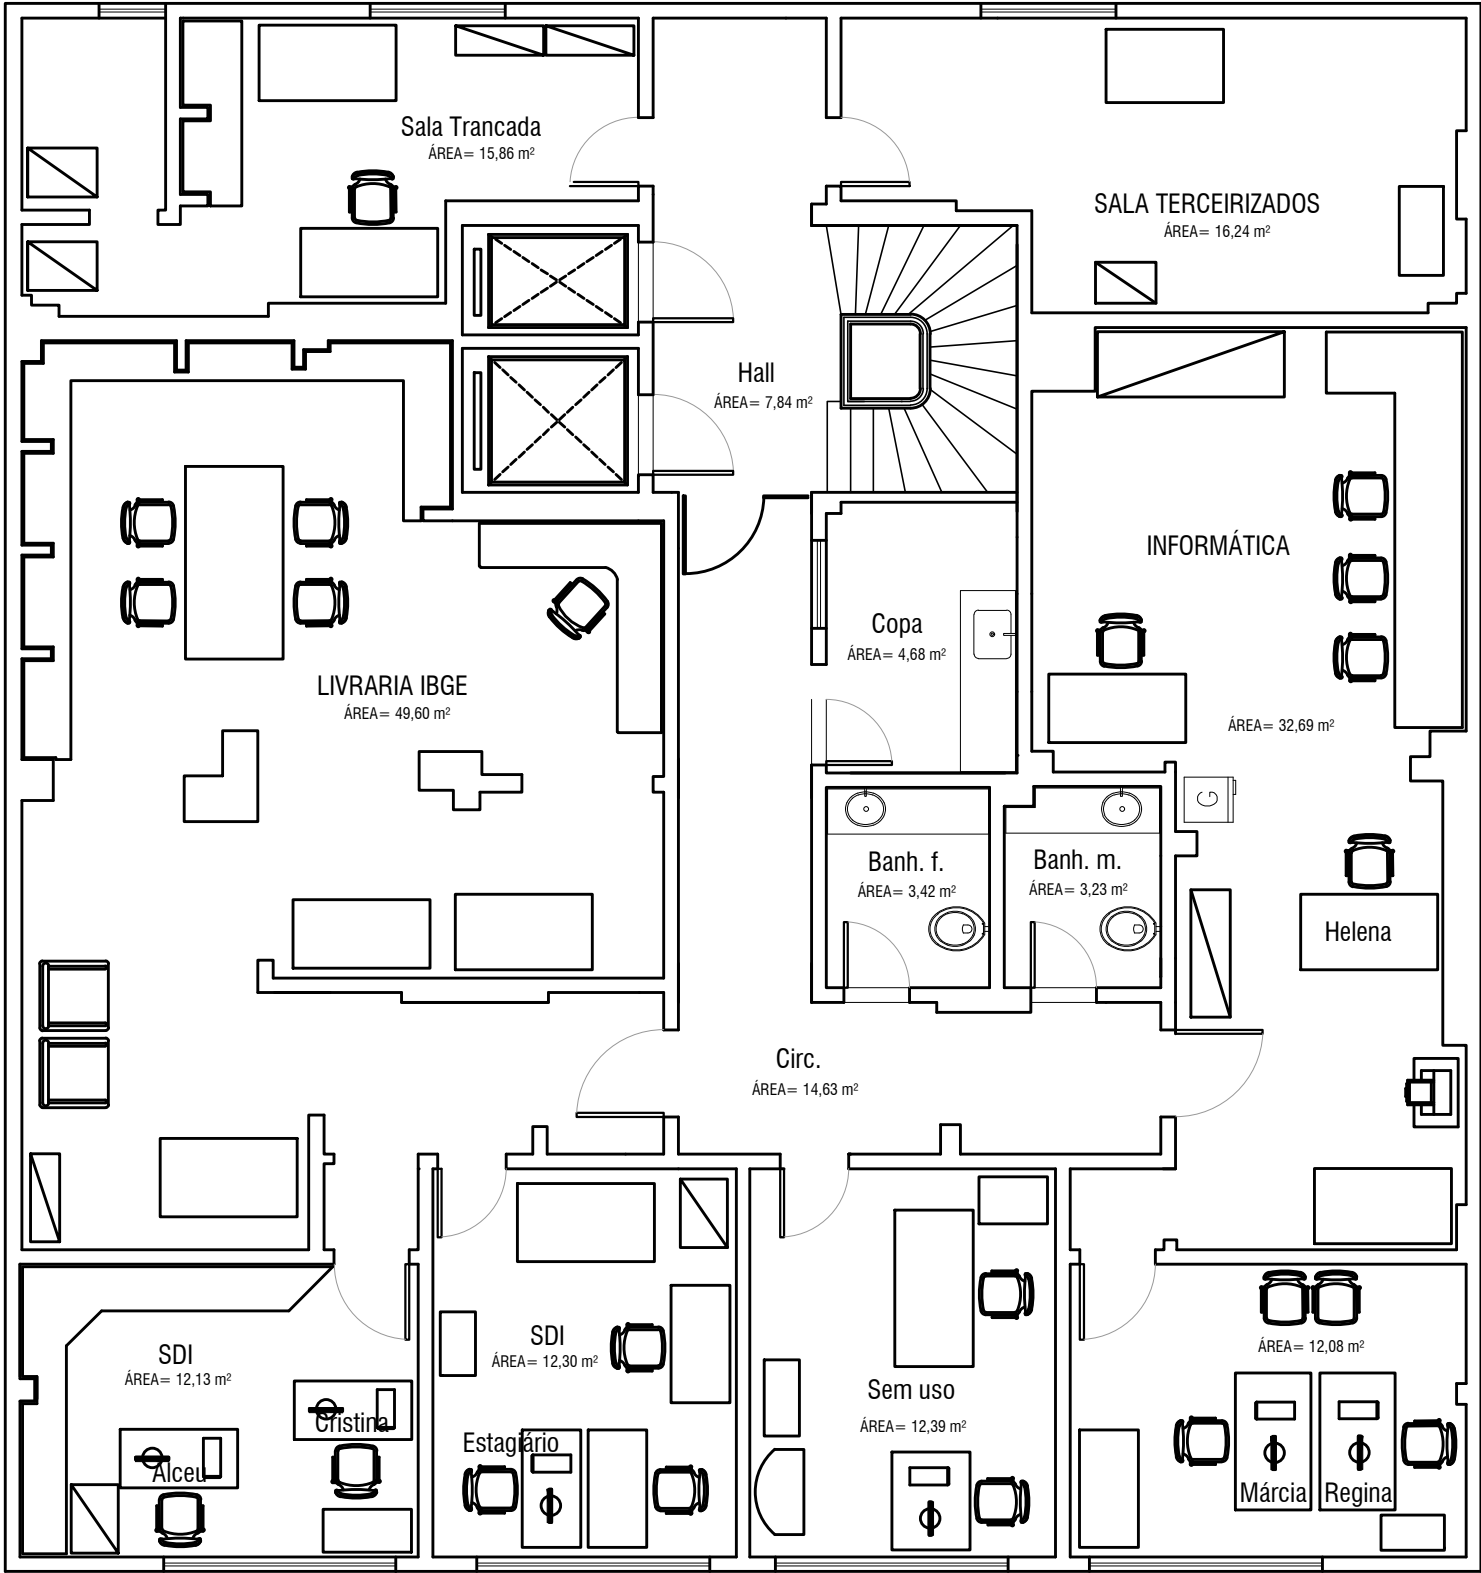

ÁREA ÚTIL 2º PAVIMENTO 197,09 m²



GEFET - Serviço de Engenharia

PLANTA DE LEVANTAMENTO - UE / RJ

Endereço: Av. Beira Mar 436 - 2º PAV.

Escala:

1/100

Arquivo: BMAR_ARL_11


Data: 27/06/2003

Rev.: 22/08/2019

Projeto/Desenho: Kelvin Parente de Lima

Prancha:

LEV - 01

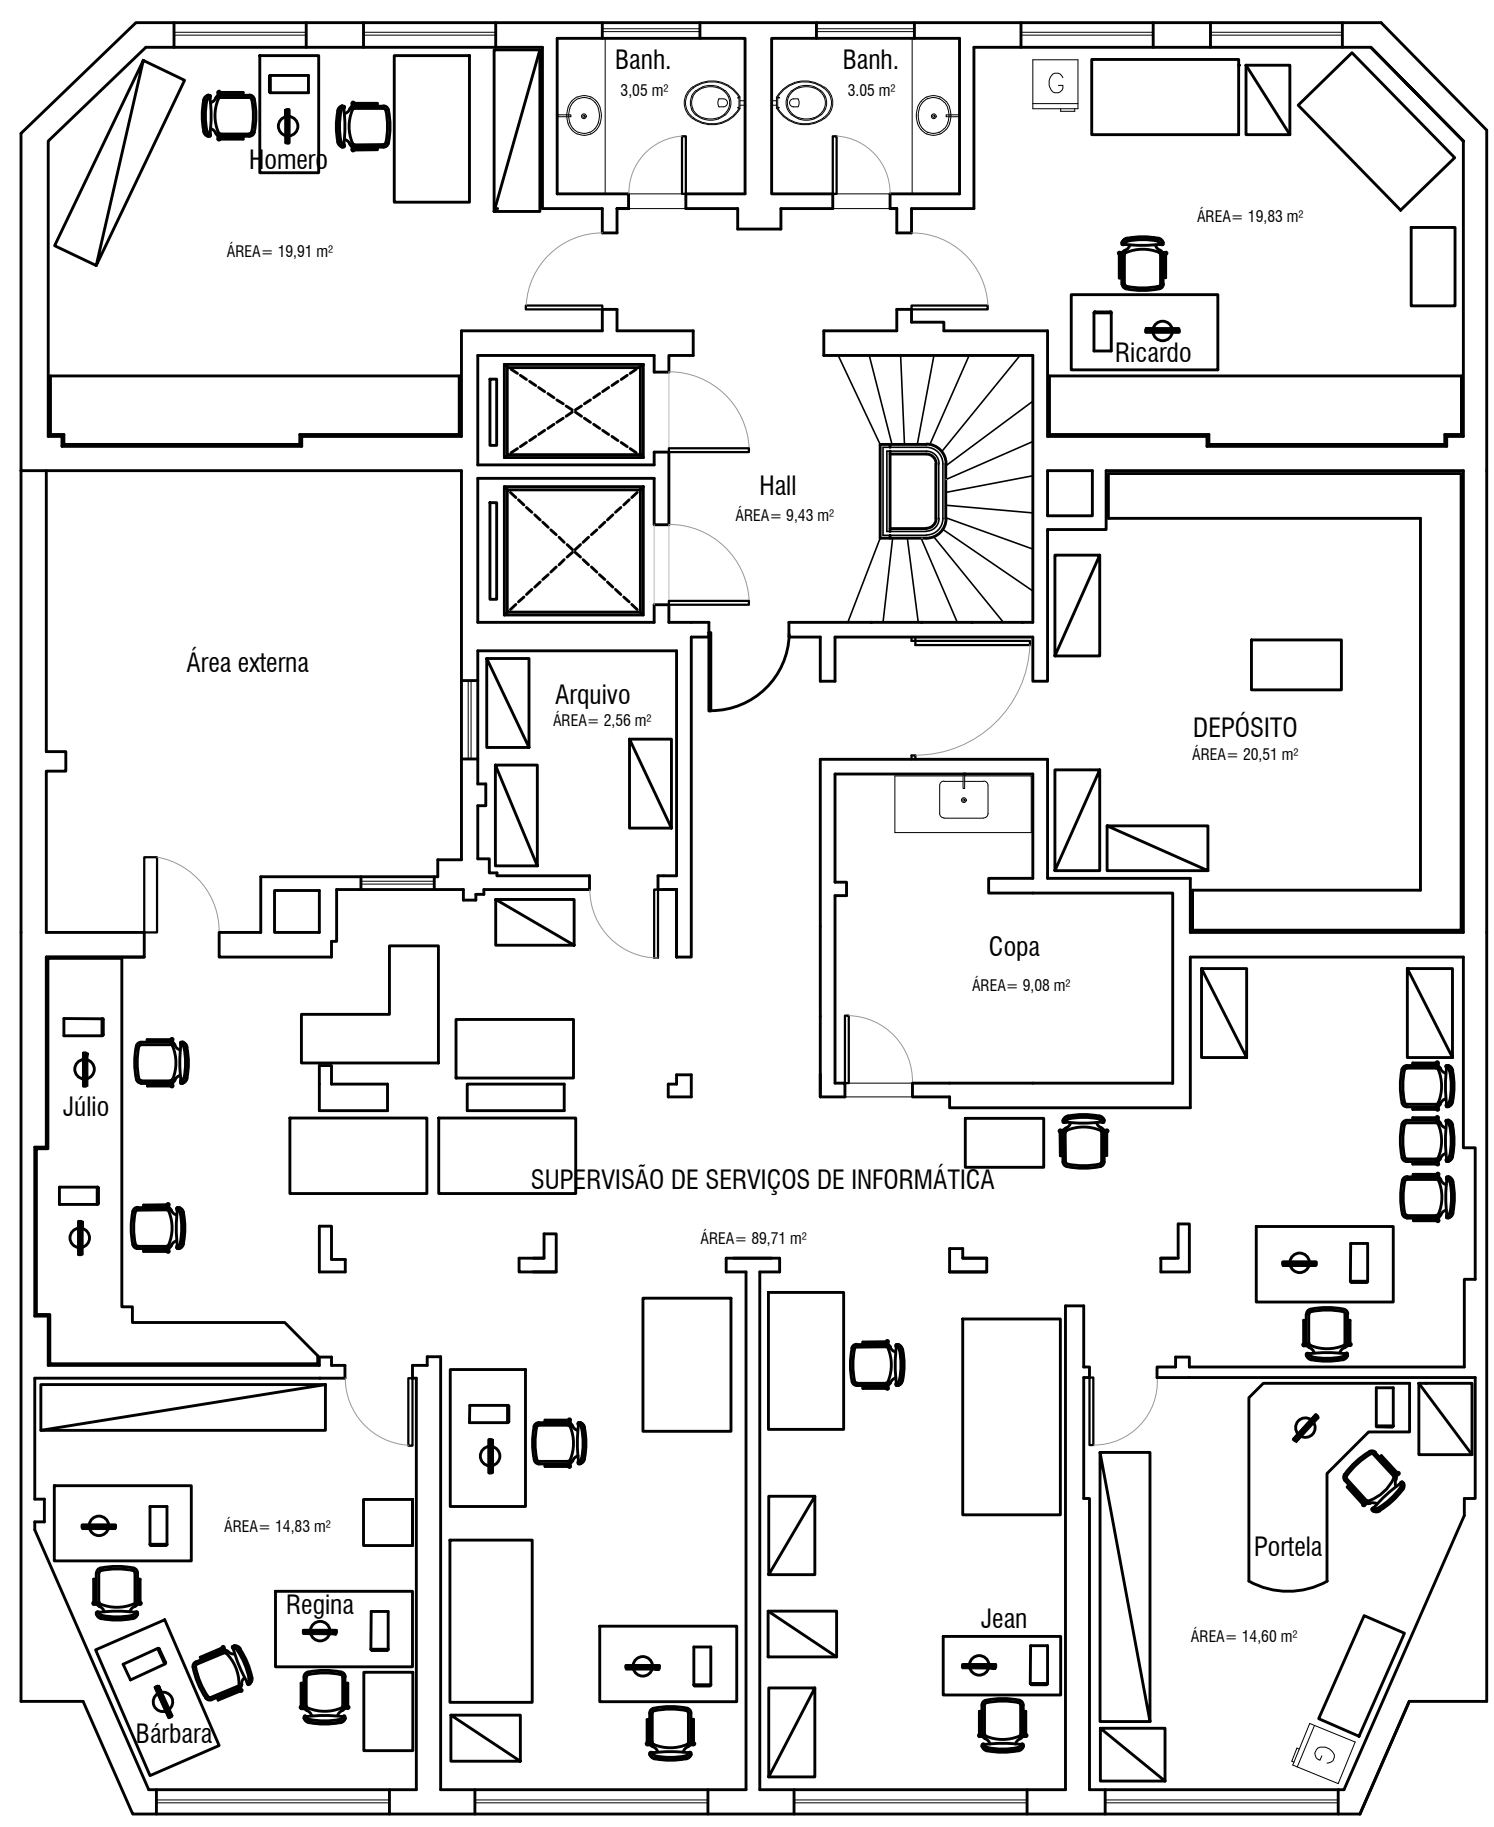

ÁREA ÚTIL 3º PAVIMENTO 205,60 m²




GEFET - Serviço de Engenharia

PLANTA DE LEVANTAMENTO - UE / RJ

Endereço: Av. Beira Mar 436 - 3º pavimento

Escala: 1/100	Arquivo: BMAR_ARL_04	Data: 21/11/2006 Rev.: 22/08/2019	Projeto/Desenho: Kelvin Parente de Lima	Prancha: LEV - 09
------------------	----------------------	--------------------------------------	---	----------------------

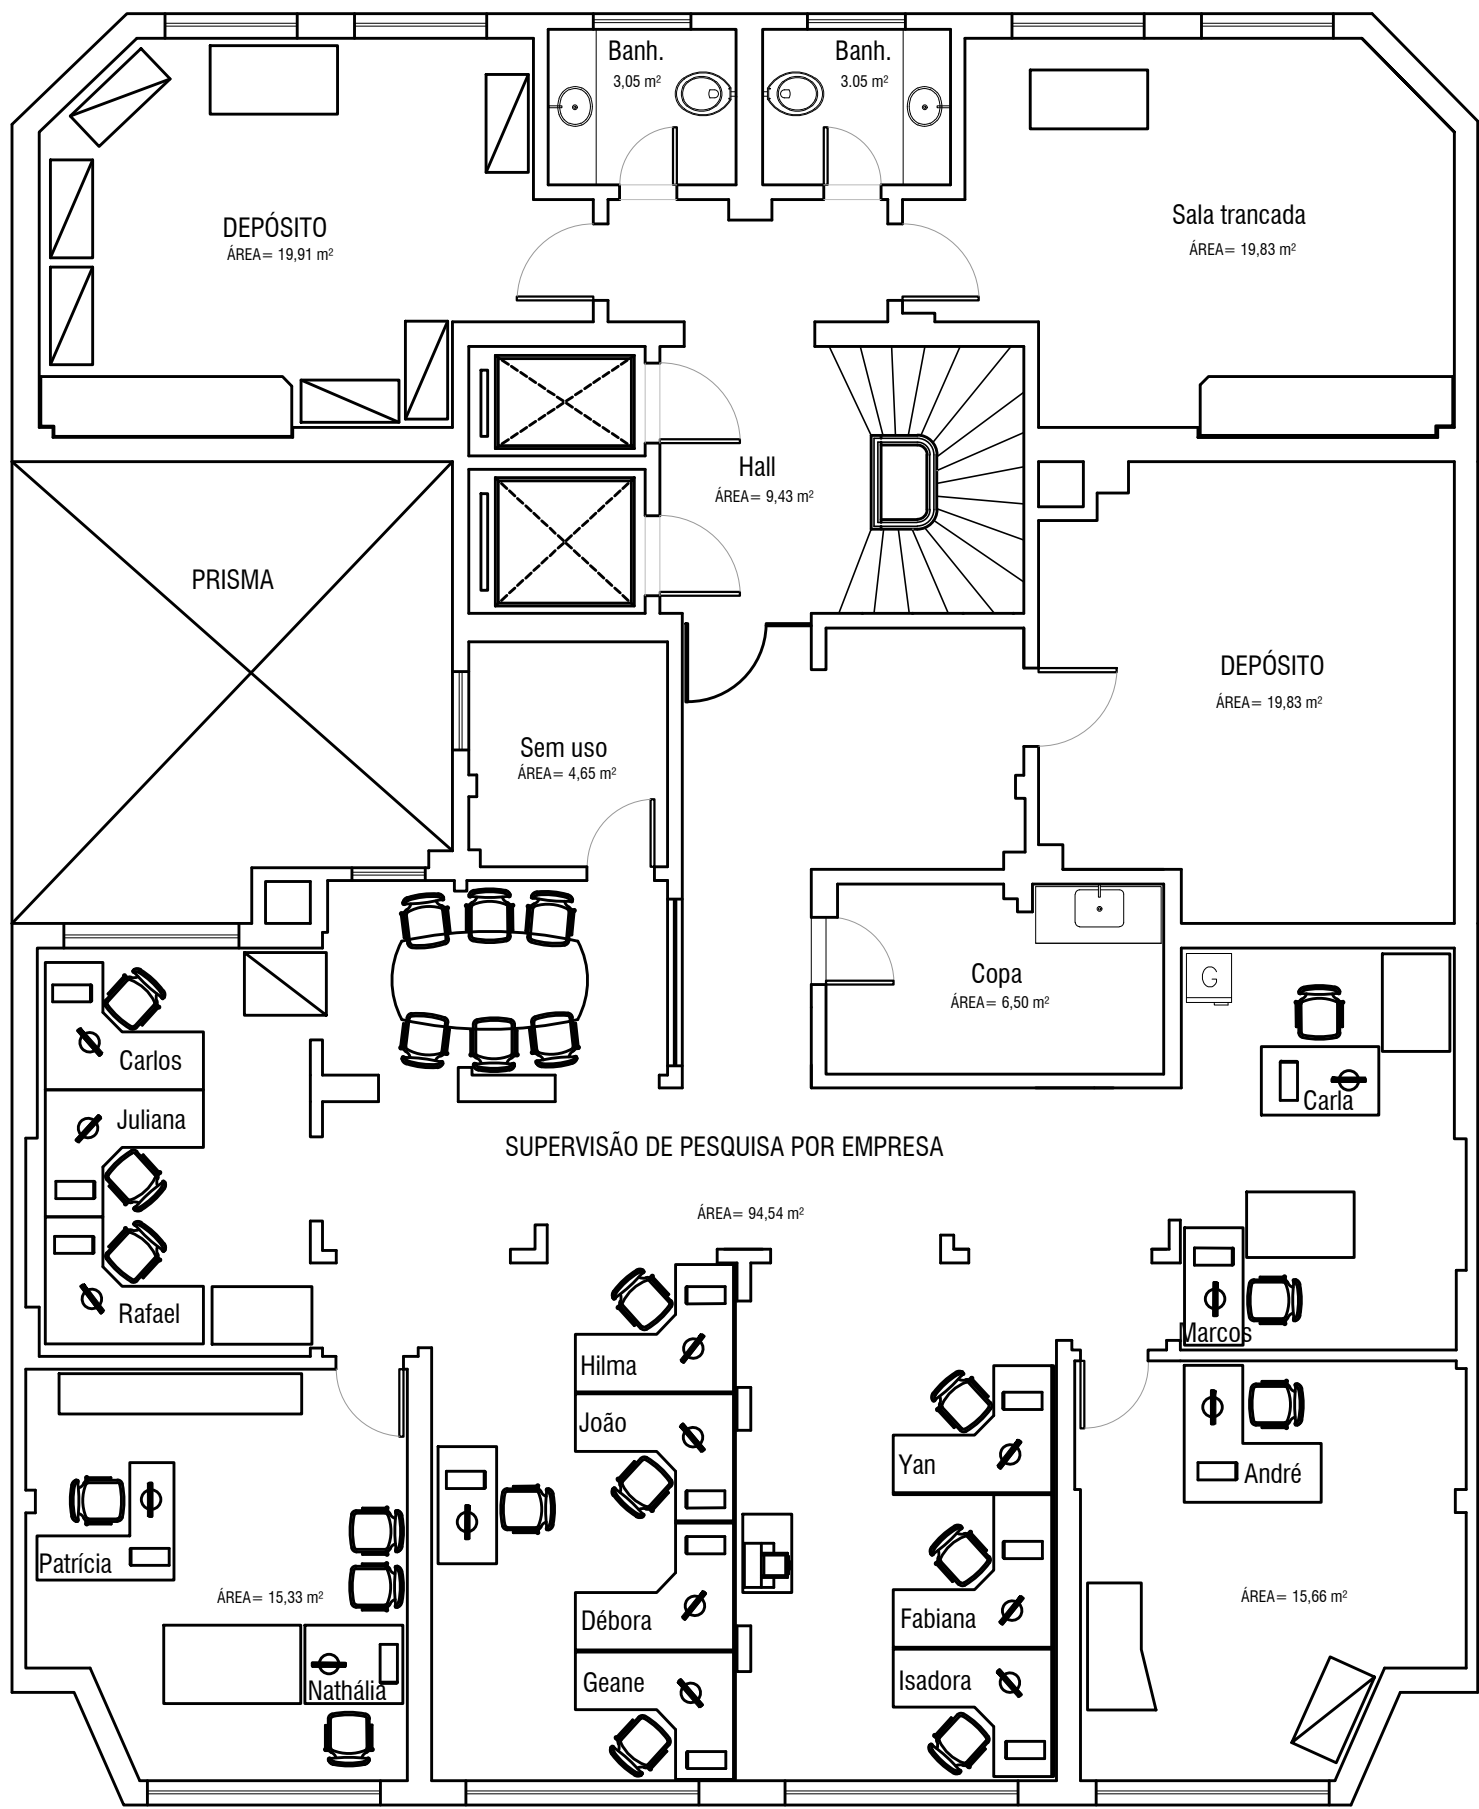

ÁREA ÚTIL 4º PAVIMENTO 211,78 m²



GEFET - Serviço de Engenharia

PLANTA DE LEVANTAMENTO - UE / RJ

Endereço: Av. Beira Mar 436 - 4º pavimento


Escala:
1/100

Arquivo: BMAR_ARL_09

Data: 09/11/2006
Rev.: 22/08/2019


Projeto/Desenho: Kelvin Parente de Lima

Prancha:
LEV - 09

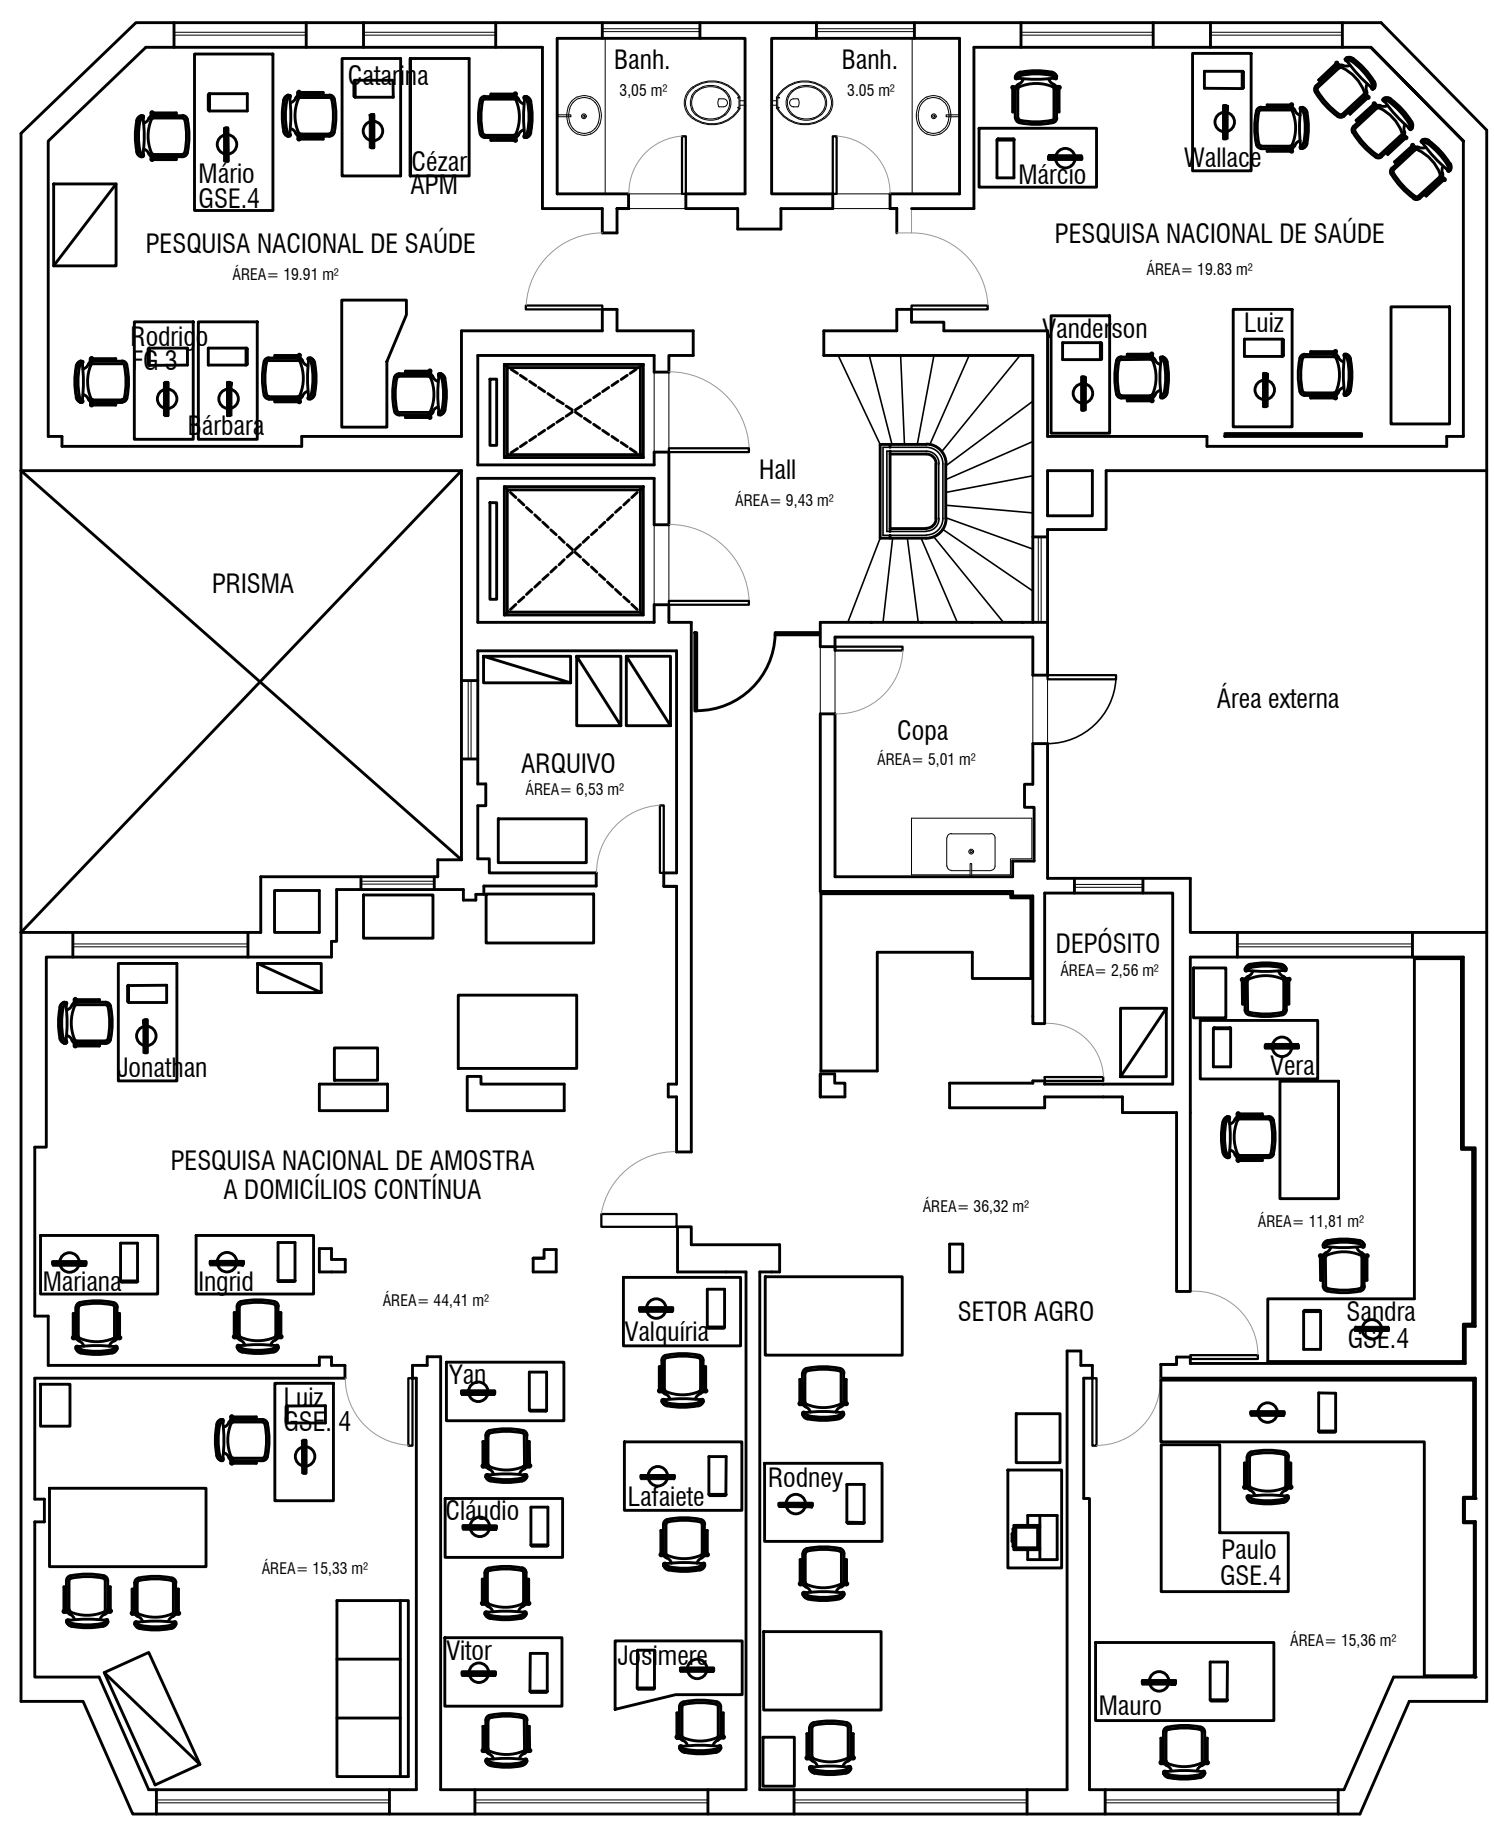

ÁREA ÚTIL 5º PAVIMENTO 184,60 m²

	GEFET - Serviço de Engenharia				
	PLANTA DE LEVANTAMENTO - UE / RJ				
	Endereço: Av. Beira Mar 436 - 5º pavimento				
Escala: 1/100	Arquivo:	Data: 05/11/2006 Rev.: 22/08/2019	Projeto/Desenho: Kelvin Parente de Lima	Prancha: LEV - 09	

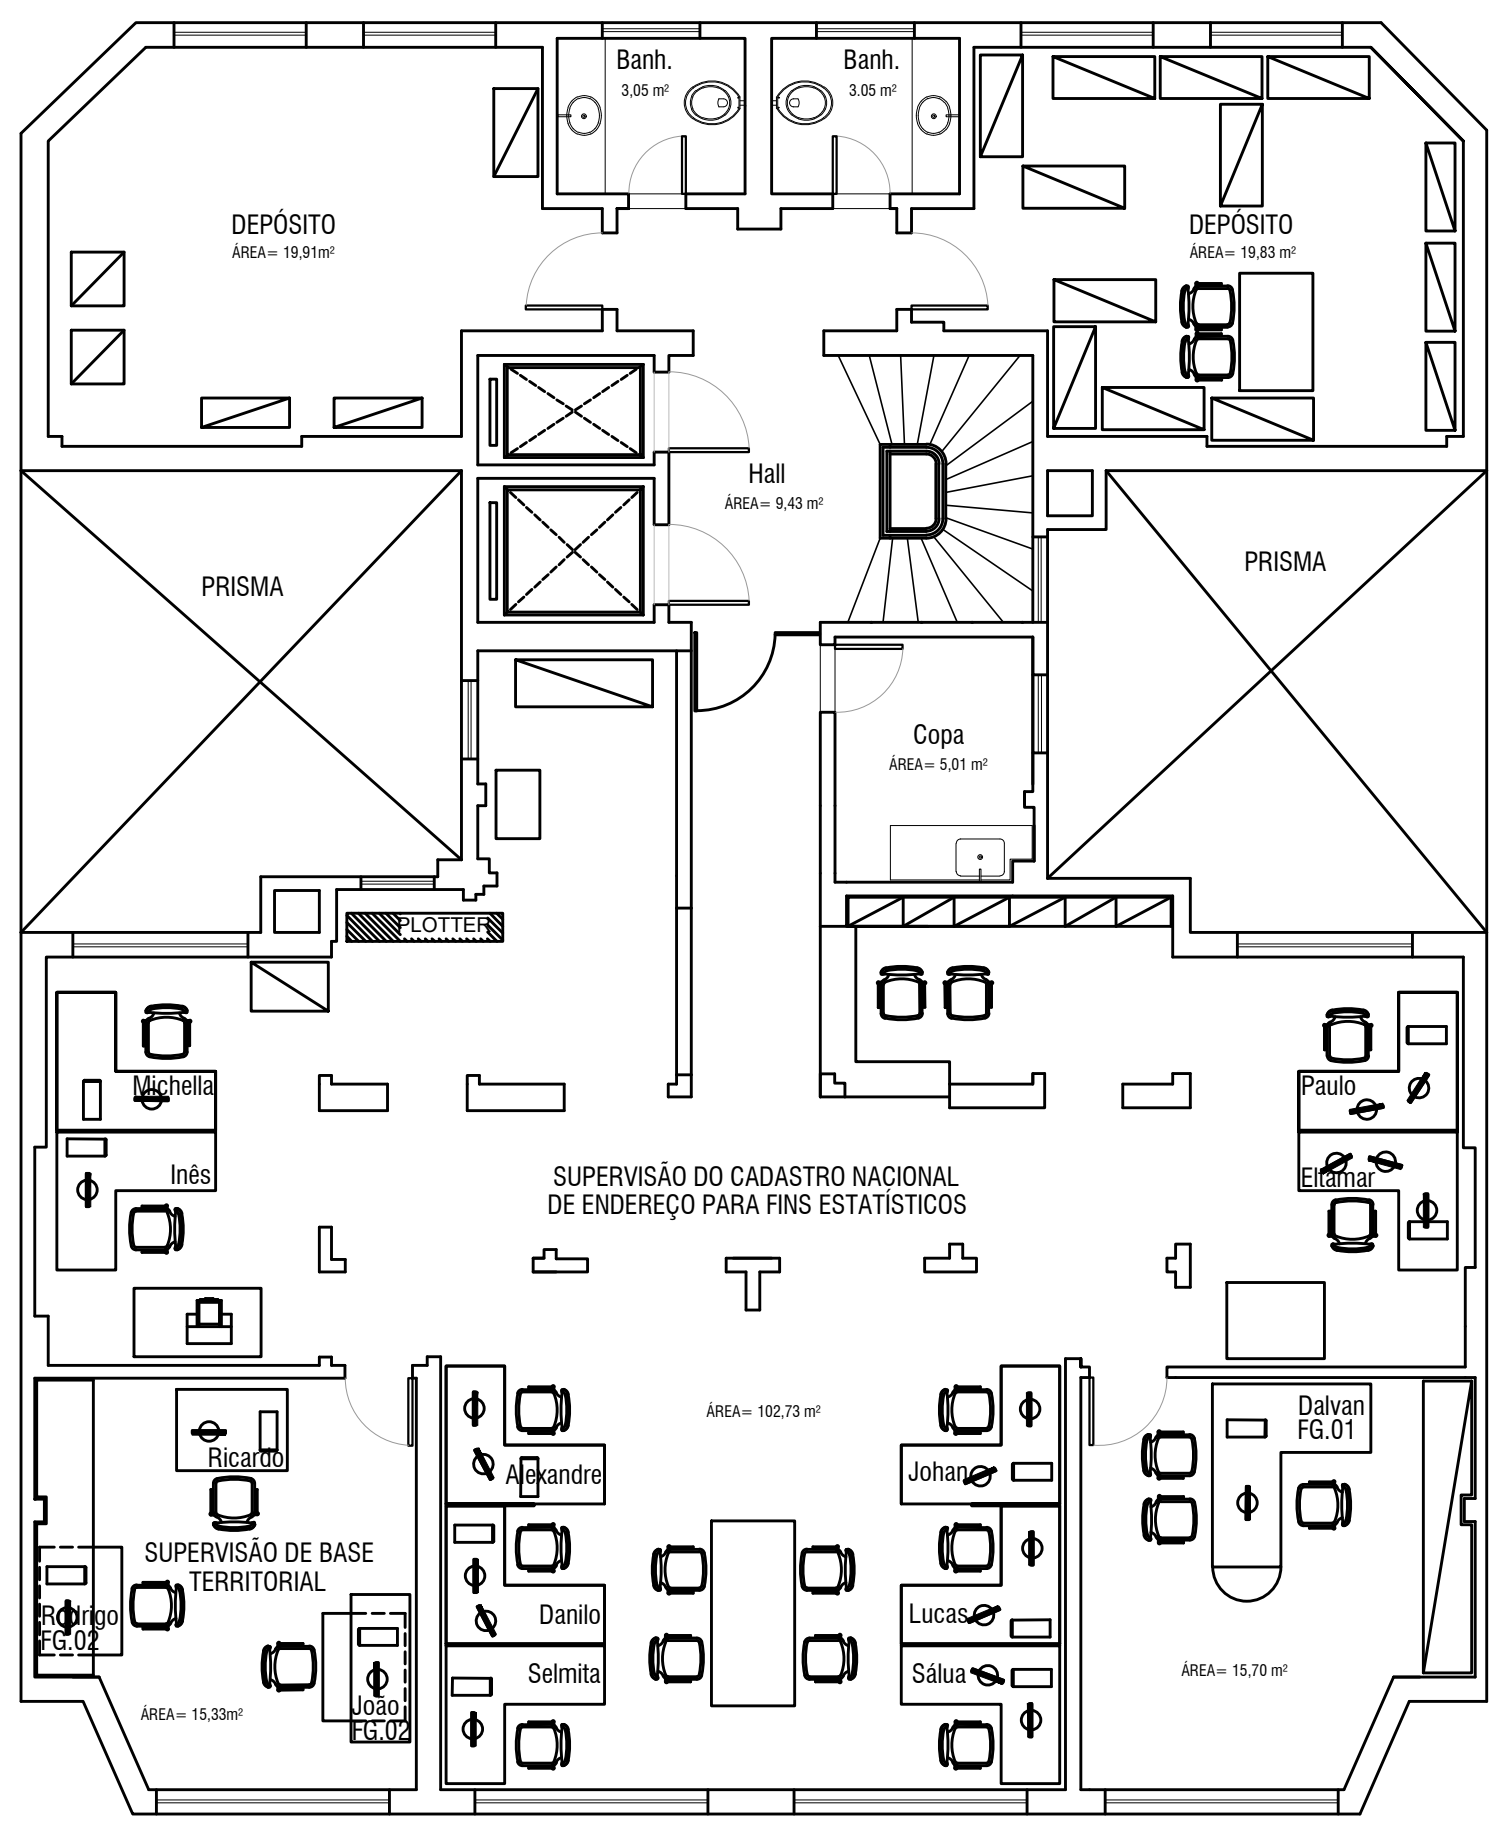

ÁREA ÚTIL 6º PAVIMENTO 194,04 m²




GEFET - Serviço de Engenharia

PLANTA DE LEVANTAMENTO - UE / RJ

Endereço: Av. Beira Mar 436 - 6º pavimento

Escala: 1/100	Arquivo:	Data: 05/11/2006 Rev.: 22/08/2019	Projeto/Desenho: Kelvin Parente de Lima	Prancha: LEV - 09
------------------	----------	--	--	----------------------

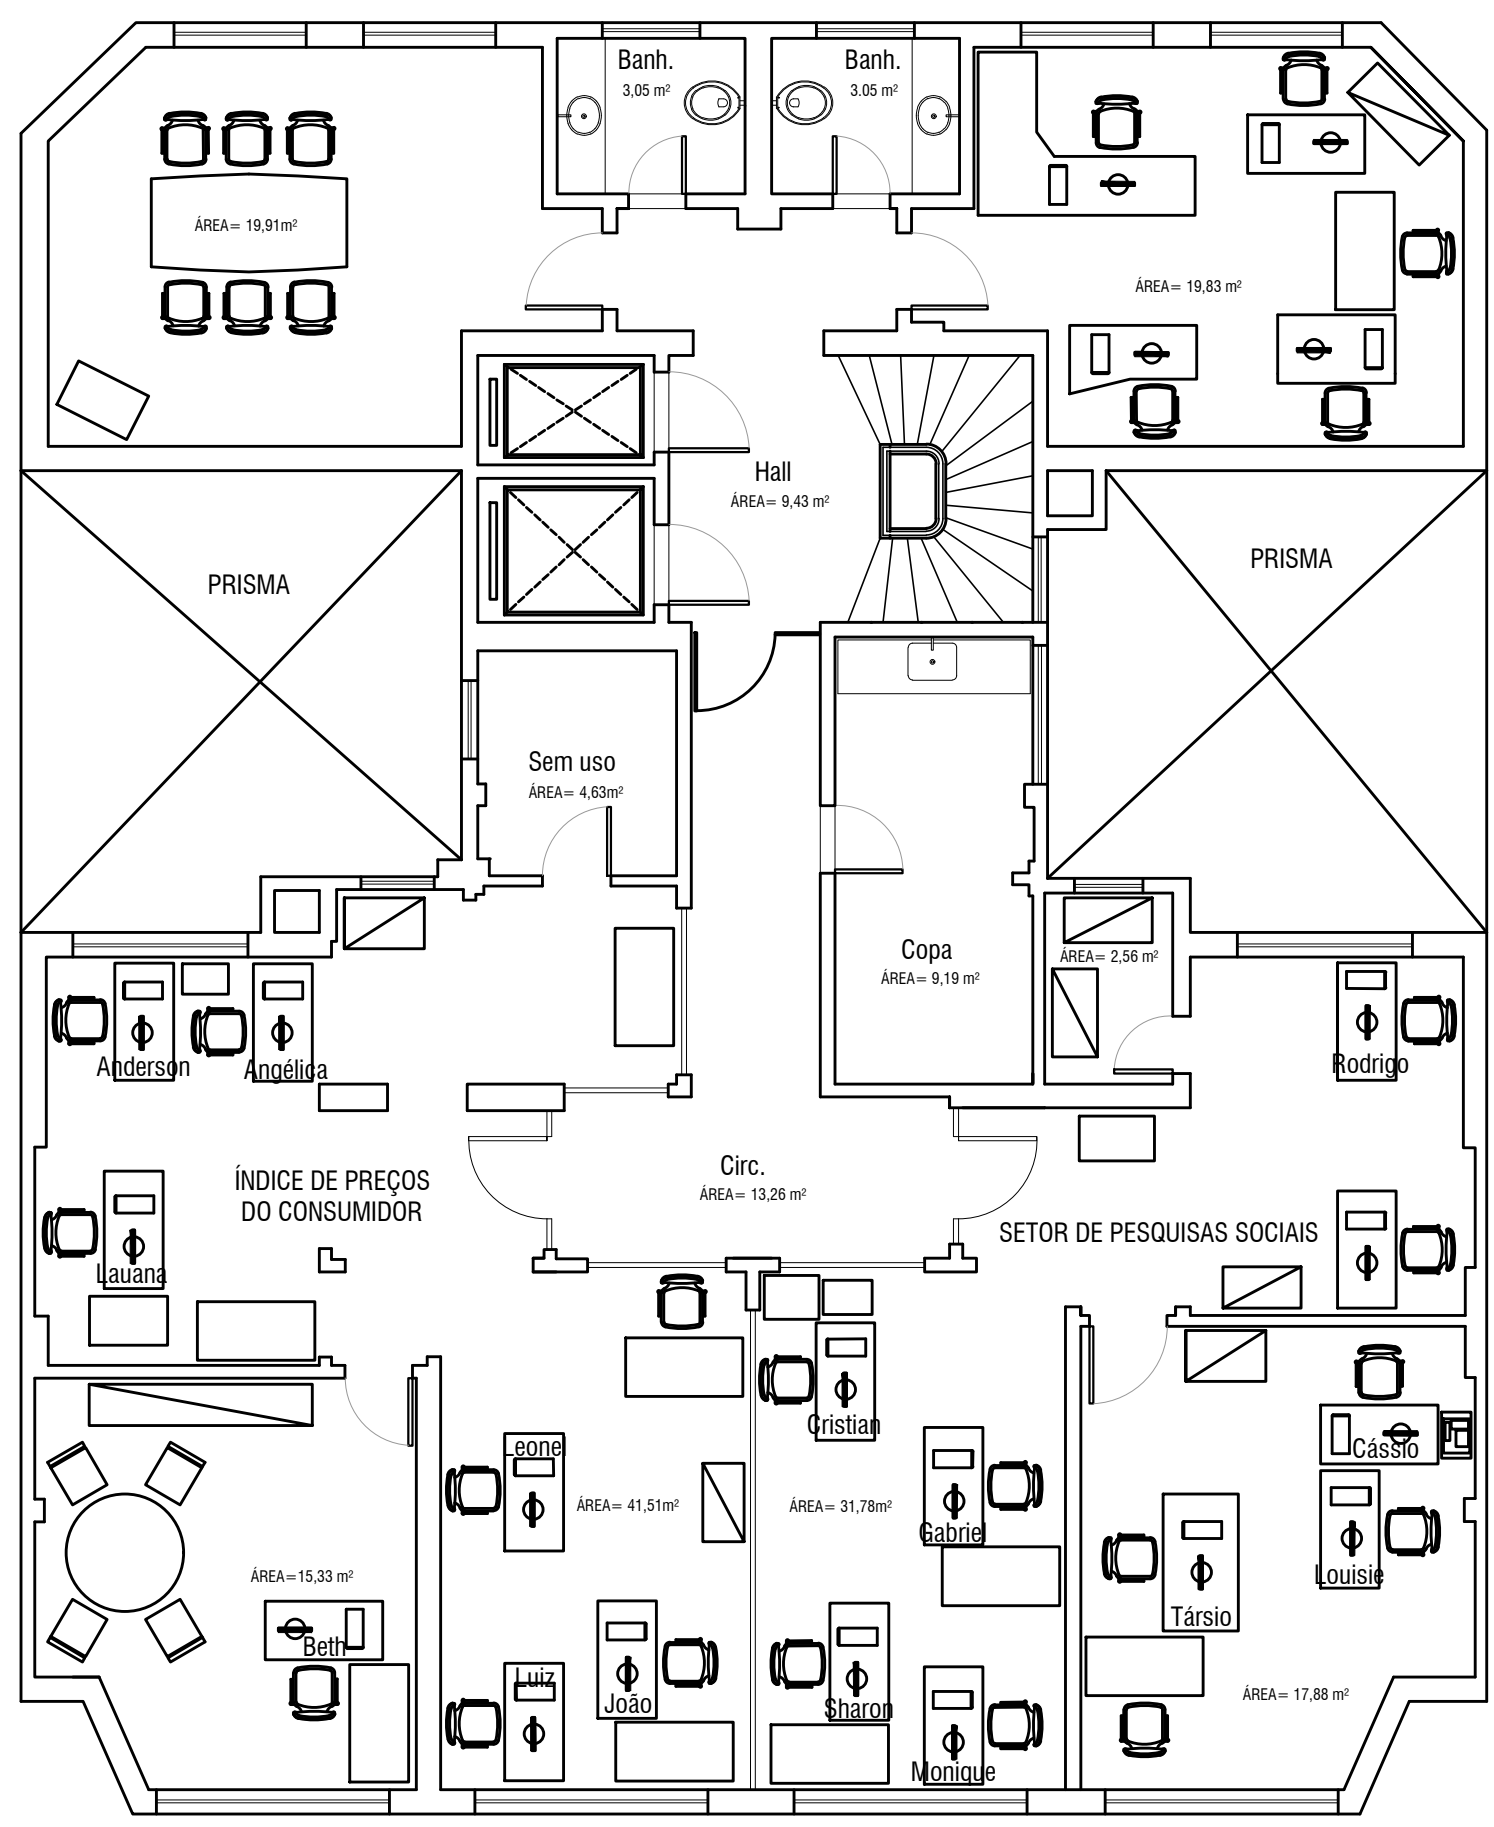

ÁREA ÚTIL 7º PAVIMENTO 185,21 m²




GEFET - Serviço de Engenharia

PLANTA DE LEVANTAMENTO - UE / RJ

Endereço: Av. Beira Mar 436 - 7º pavimento

Escala: 1/100	Arquivo:	Data: 05/11/2006 Rev.: 22/08/2019	Projeto/Desenho: Kelvin Parente de Lima	Prancha: LEV - 09
------------------	----------	--	--	----------------------

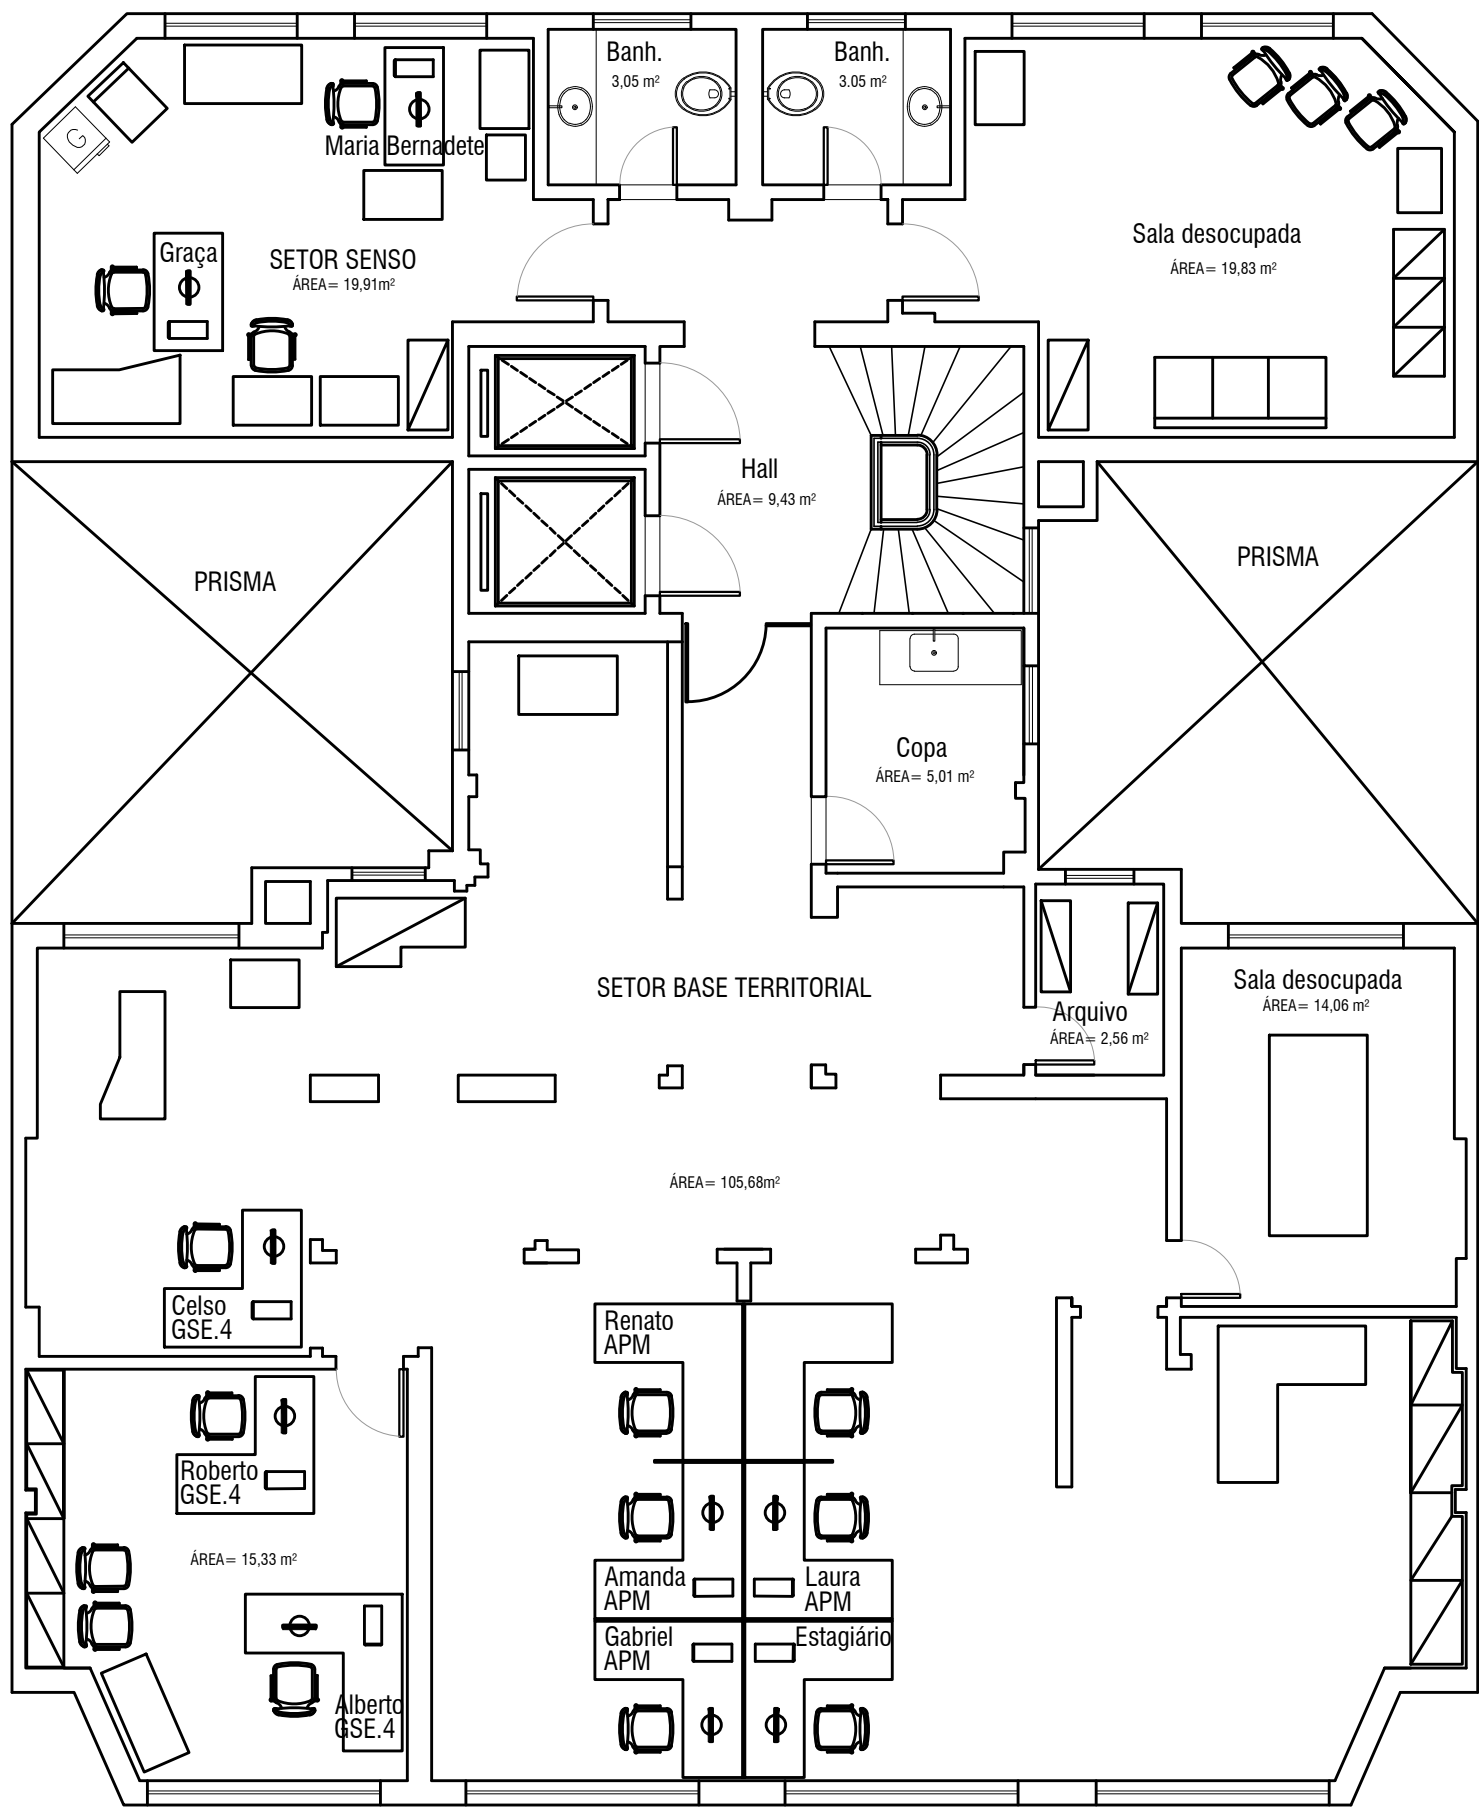

ÁREA ÚTIL 8º PAVIMENTO 197,91 m²



GEFET - Serviço de Engenharia

PLANTA DE LEVANTAMENTO - UE / RJ

Endereço: Av. Beira Mar 436 - 8º pavimento


Escala: 1/100

Arquivo:

Data: 05/11/2003
Rev.: 22/08/2019

Projeto/Desenho: Kelvin Parente de Lima

Prancha: LEV - 09

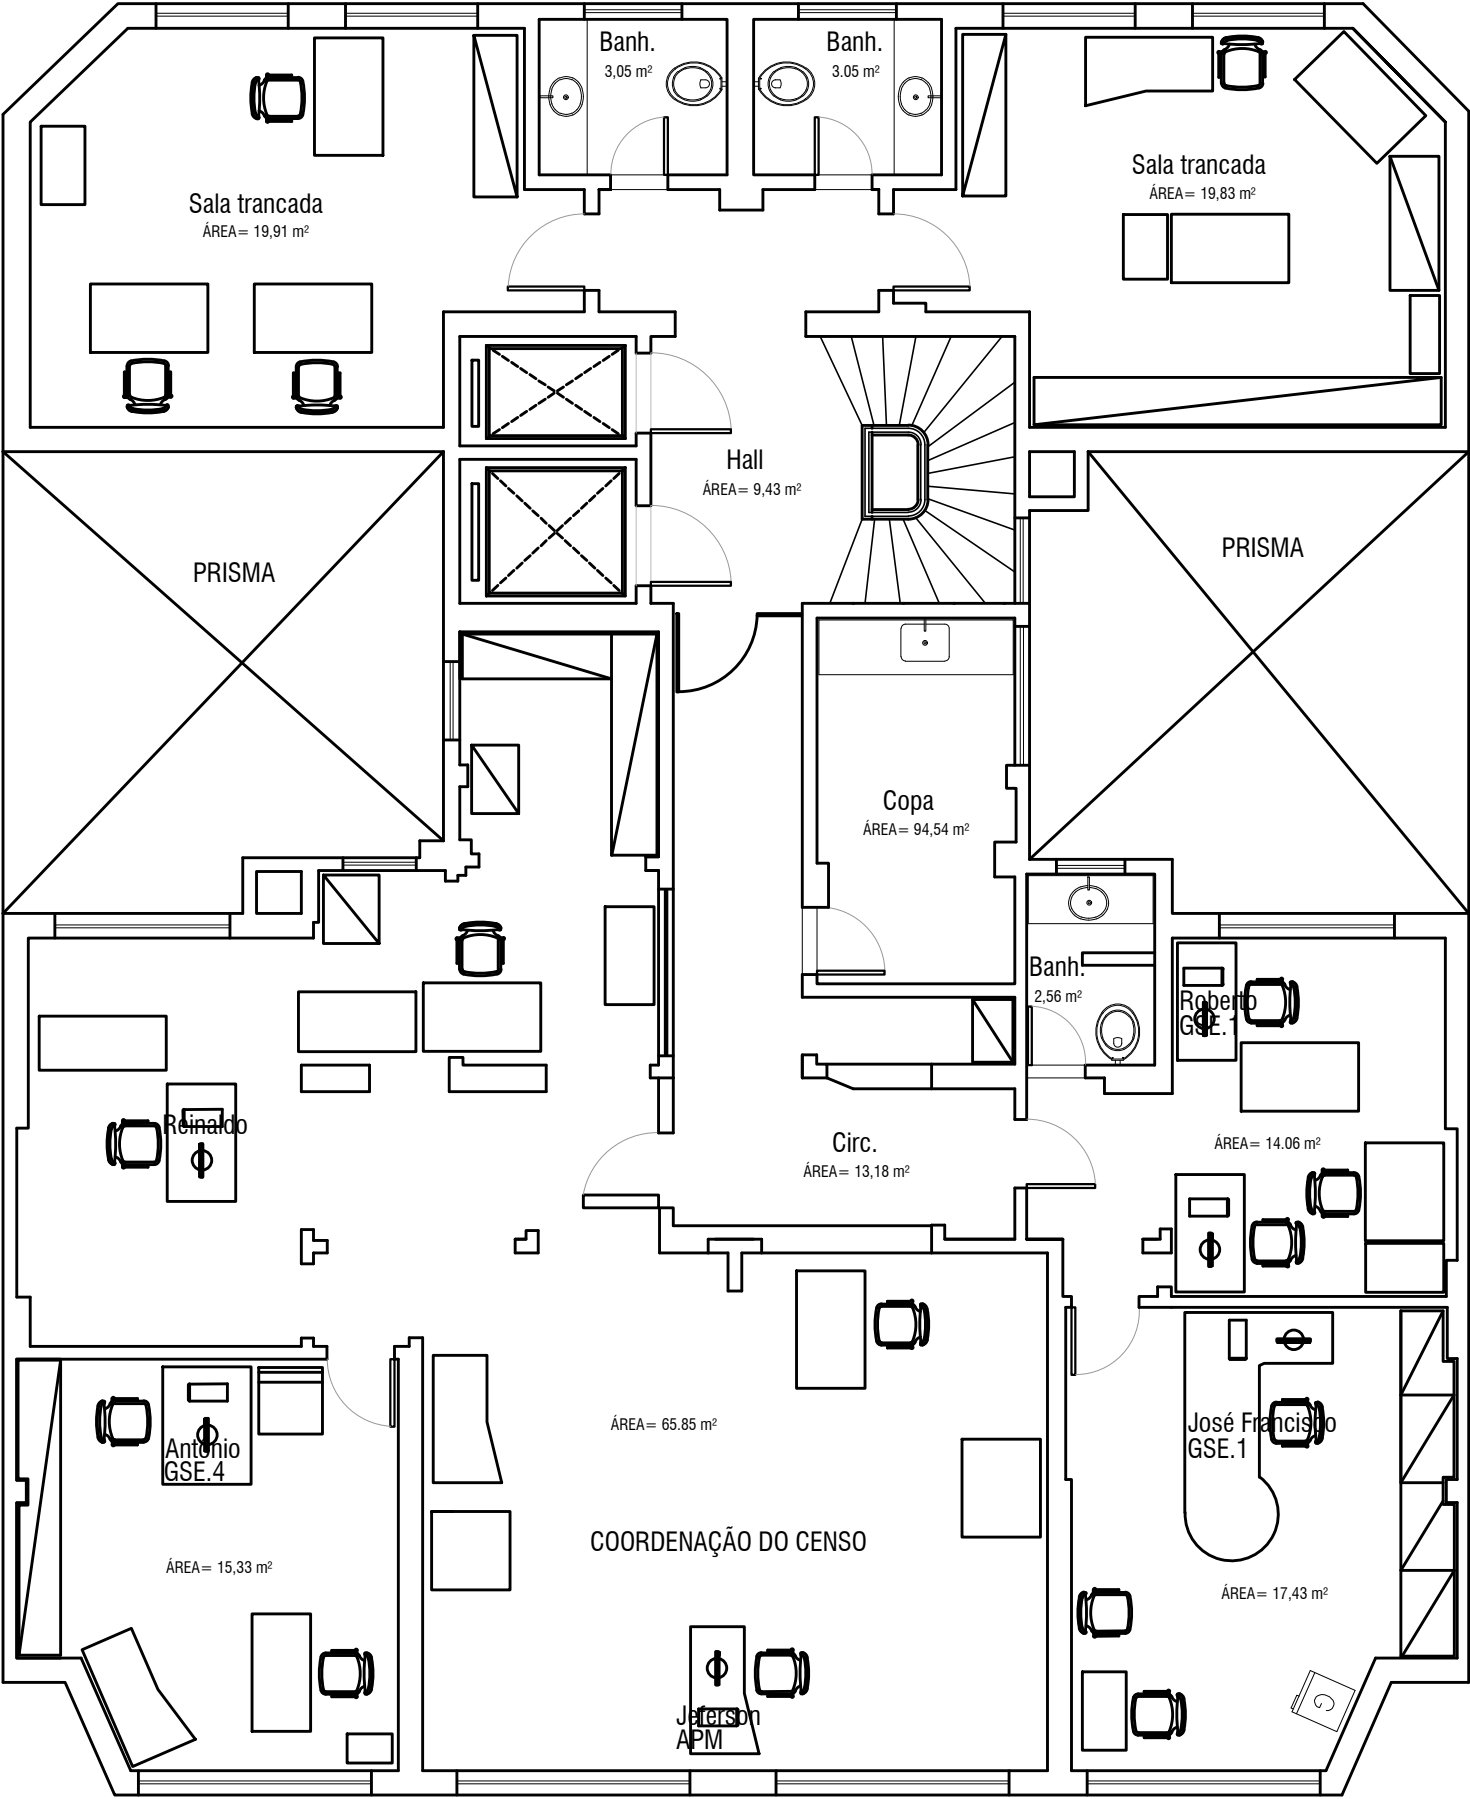

ÁREA ÚTIL 9º PAVIMENTO 182,43 m²



GEFET - Serviço de Engenharia

PLANTA DE LEVANTAMENTO - UE / RJ

Endereço: Av. Beira Mar 436 - 9º pavimento


Escala: 1/100

Arquivo: BMAR_ARL_09

Data: 17/03/2004
Rev.: 22/08/2019


Projeto/Desenho: Kelvin Parente de Lima

Prancha: LEV - 09

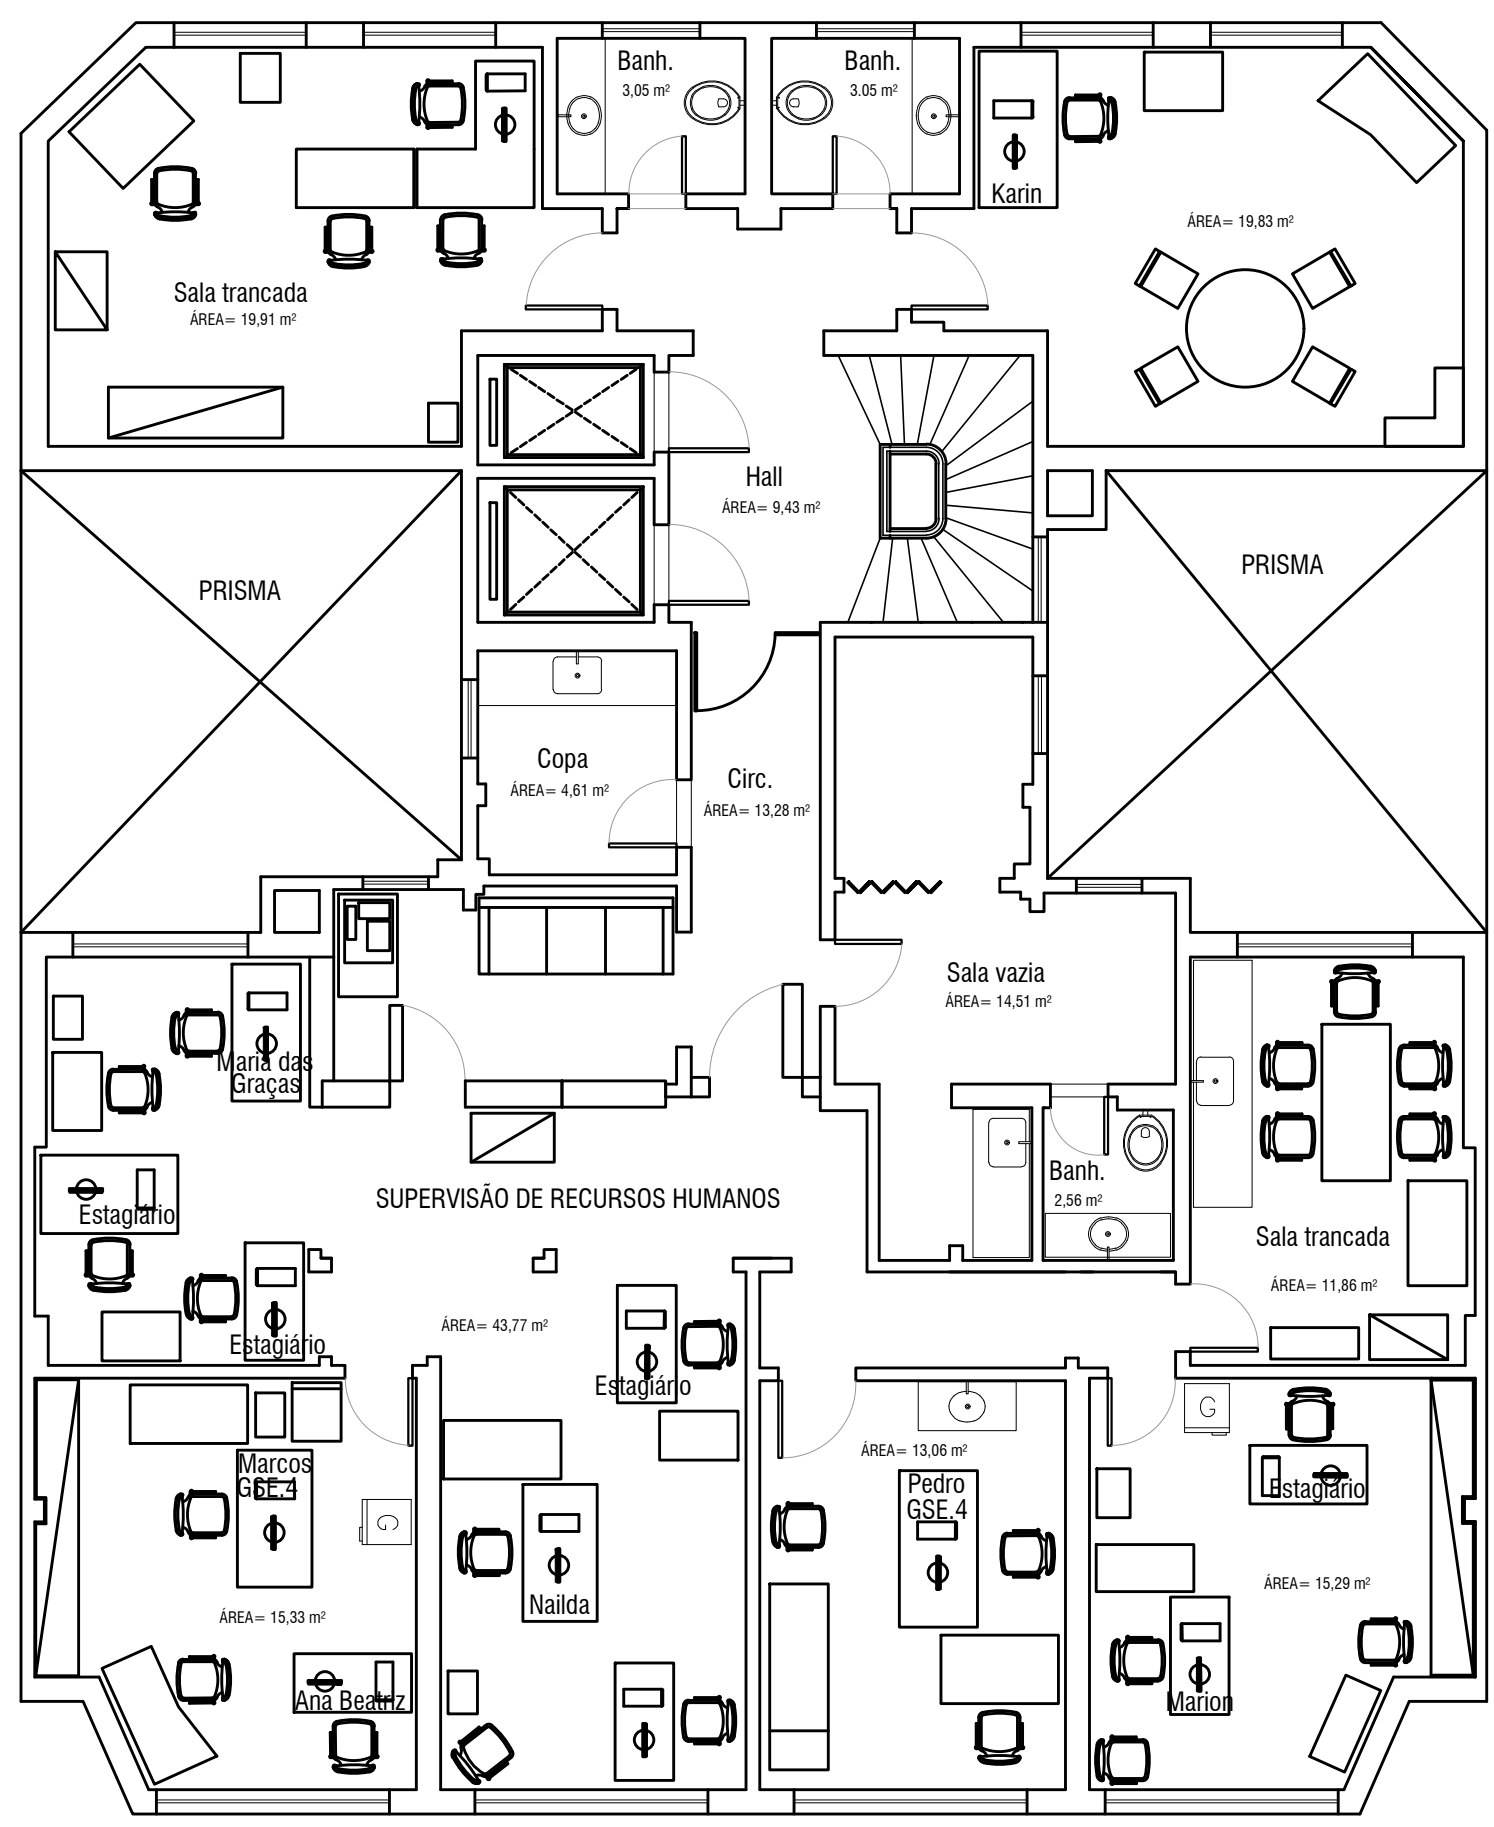

ÁREA ÚTIL 10º PAVIMENTO 183,44 m²

	GEFET - Serviço de Engenharia			
	PLANTA DE LEVANTAMENTO - UE / RJ			
	Endereço: Av. Beira Mar 436 - 10º pavimento			
Escala: 1/100	Arquivo: BMAR_ARL_10	Data: 24/03/2004 Rev.: 22/08/2019	Projeto/Desenho: Kelvin Parente de Lima	Prancha: LEV - 10

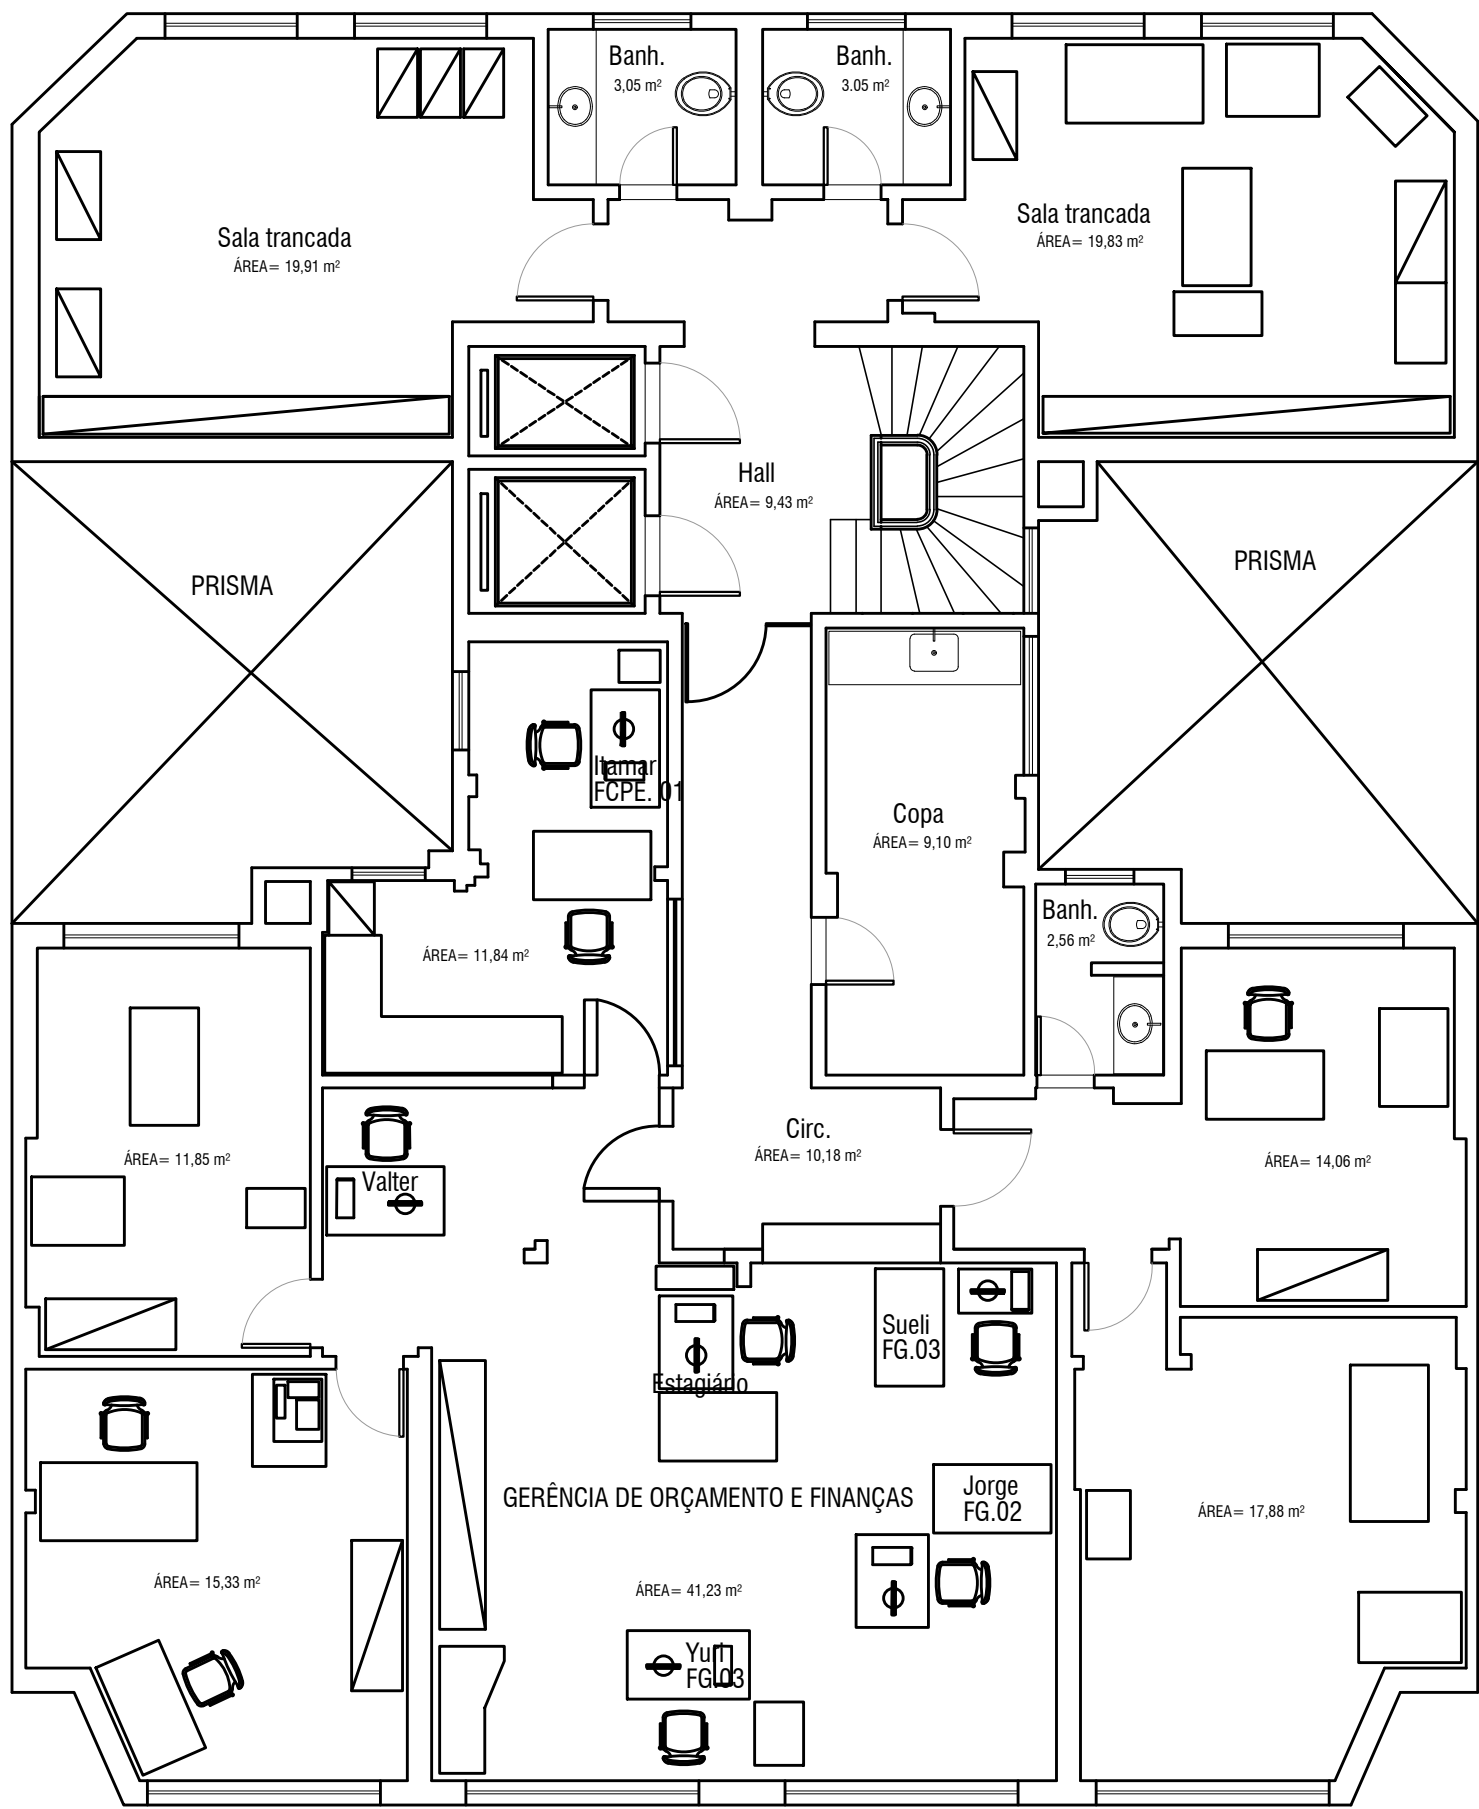

ÁREA ÚTIL 11º PAVIMENTO 189,33 m²



GEFET - Serviço de Engenharia

PLANTA DE LEVANTAMENTO - UE / RJ

Endereço: Av. Beira Mar 436 - 11º pavimento


Escala: 1/100

Arquivo: BMAR_ARL_11

Data: 17/03/2004
Rev.: 22/08/2019

Projeto/Desenho: Kelvin Parente de Lima

Prancha: LEV - 11

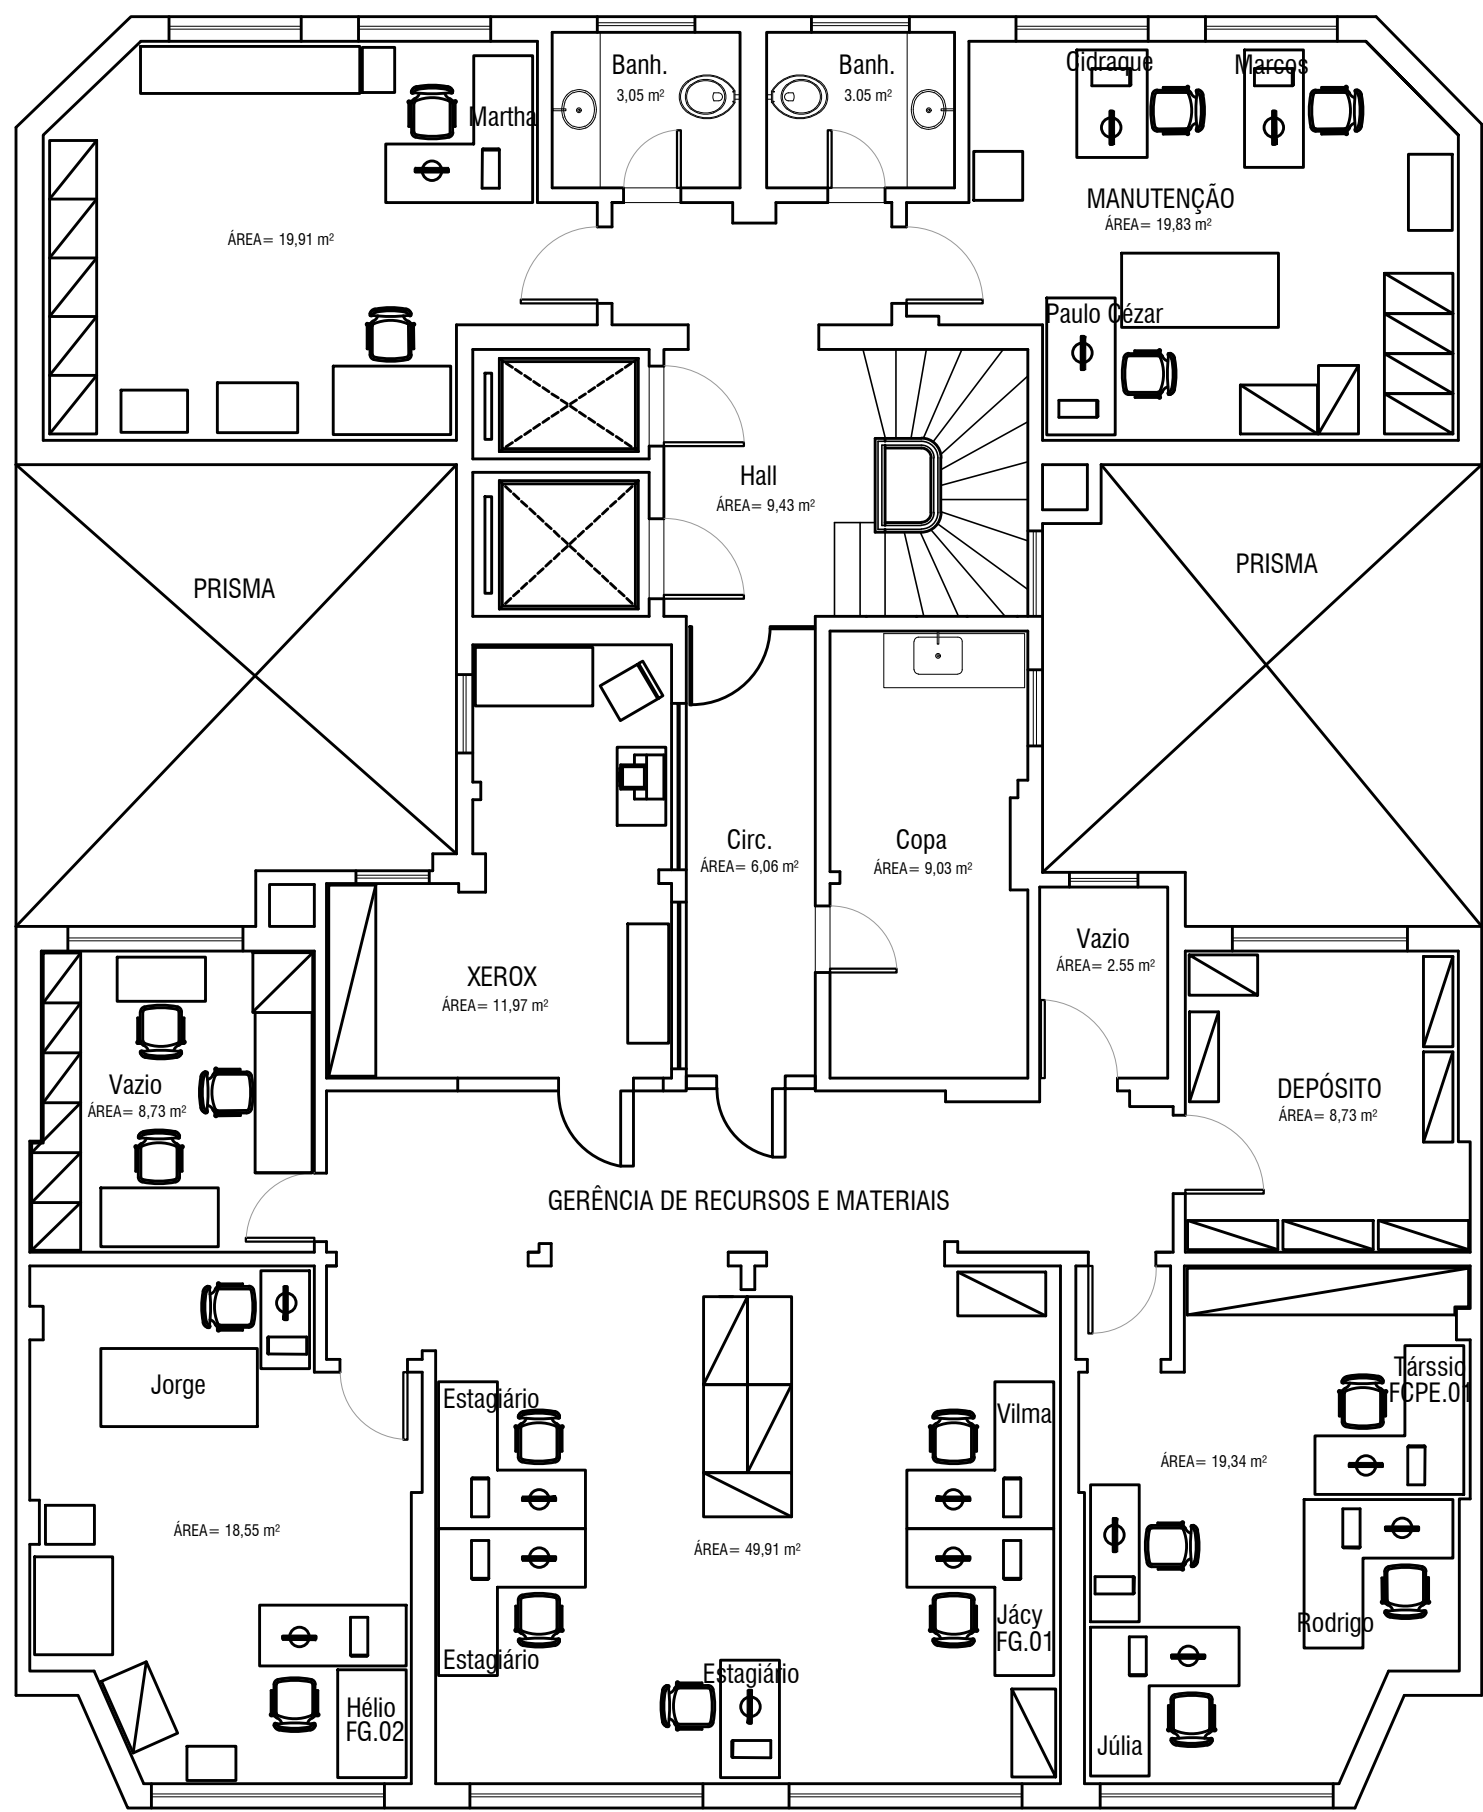

ÁREA ÚTIL 12º PAVIMENTO 190,14 m²



GEFET - Serviço de Engenharia

PLANTA DE LEVANTAMENTO - UE / RJ

Endereço: Av. Beira Mar 436 - 12º pavimento


Escala: 1/100

Arquivo: BMAR_ARL_12

Data: 17/03/2004
Rev.: 22/08/2019

Projeto/Desenho: Kelvin Parente de Lima

Prancha: LEV - 12

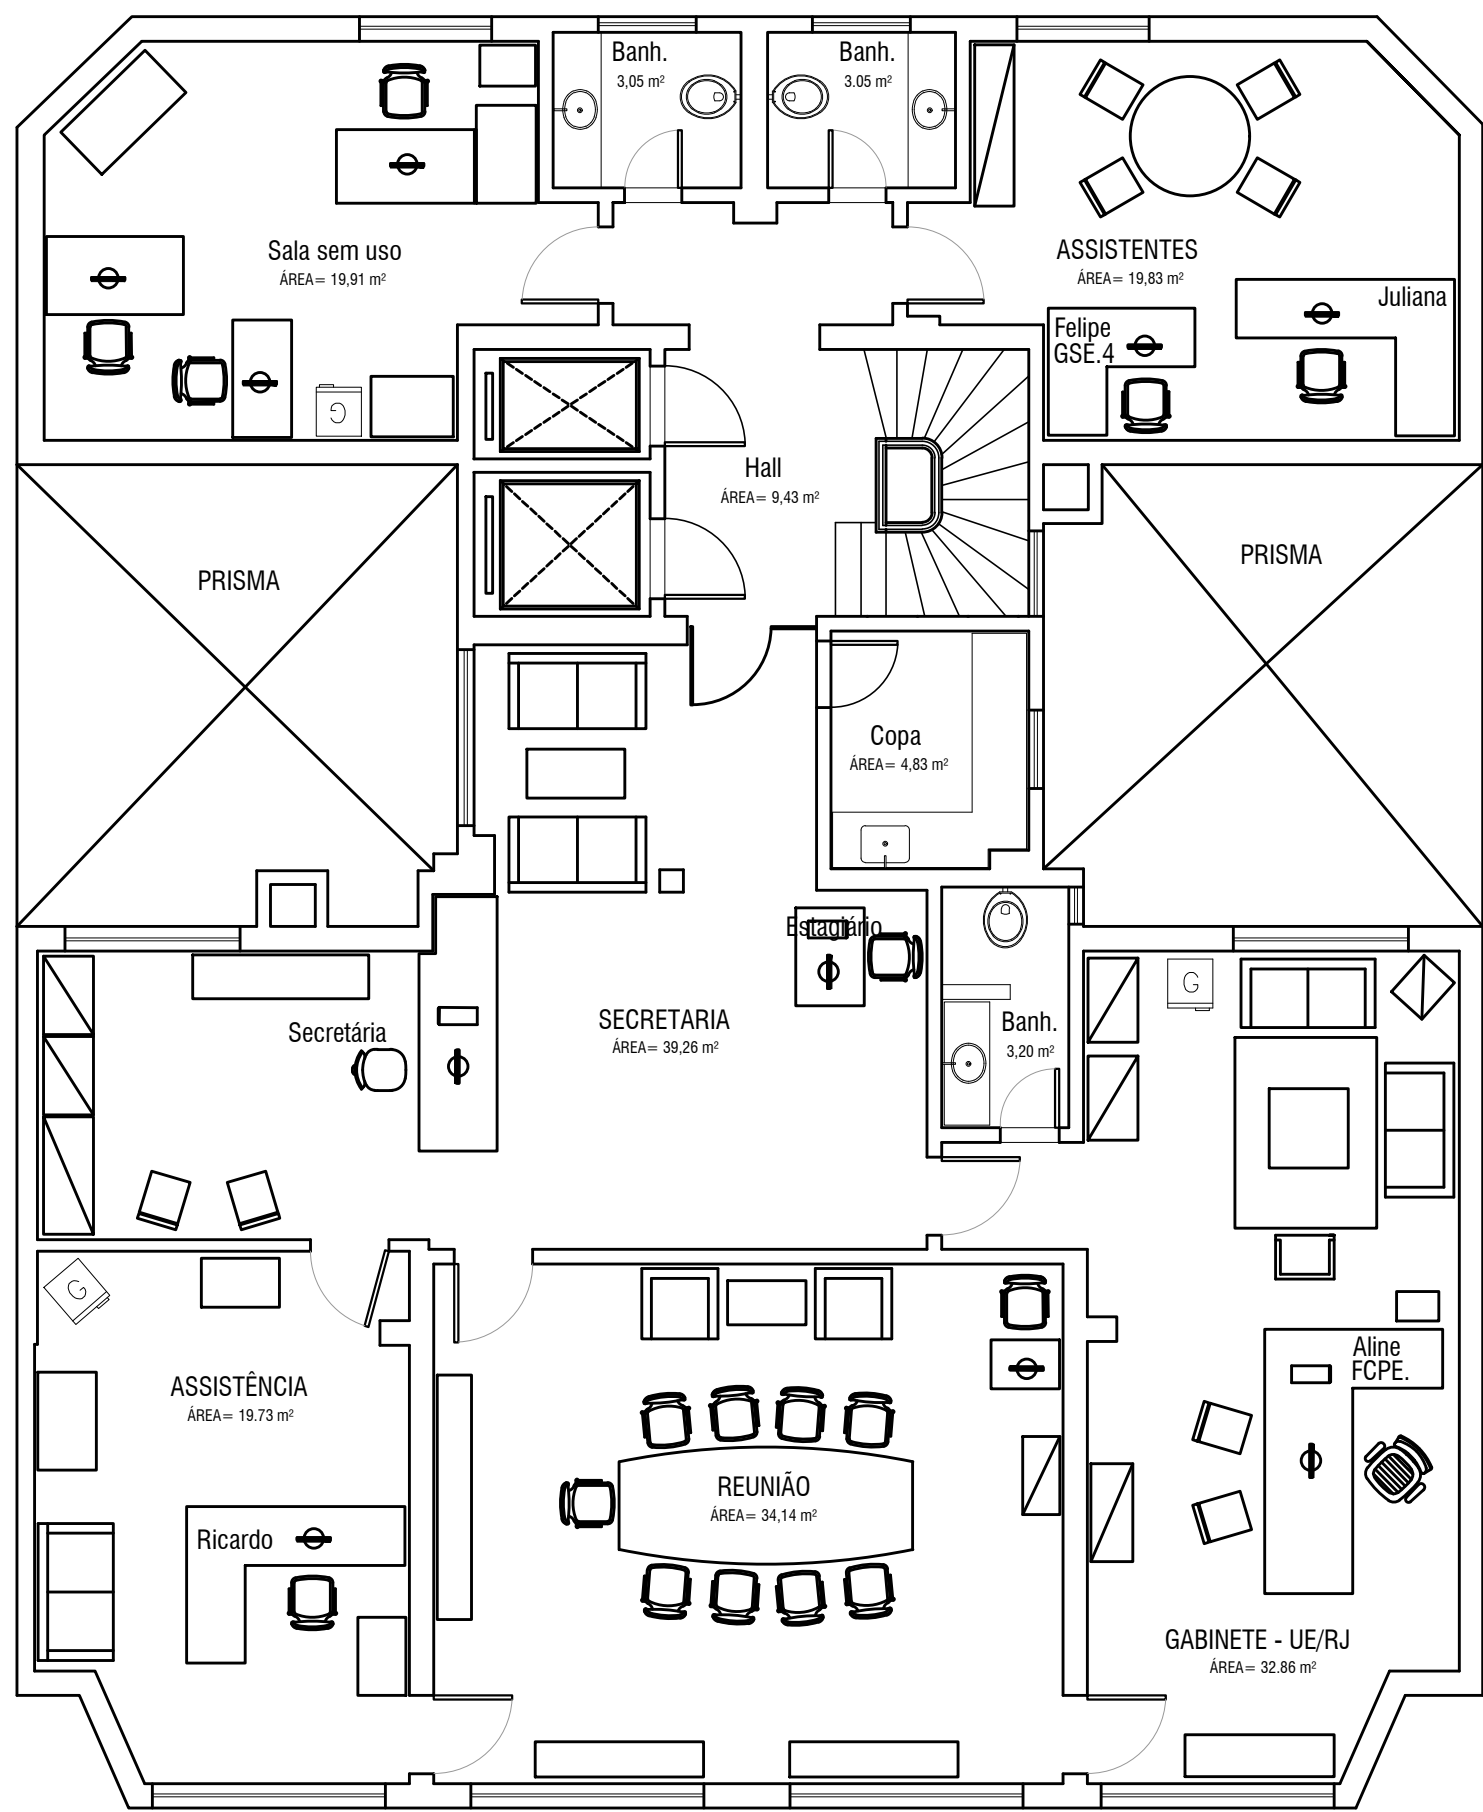

GEFET - Serviço de Engenharia

PLANTA DE LEVANTAMENTO - UE / RJ

Endereço: Av. Beira Mar 436 -13º pavimento


Escala: 1/100

Arquivo: BMAR_ARL_13

Data: 04/01/2004
Rev.: 22/08/2019

Projeto/Desenho: Kelvin Parente de Lima

Prancha: LEV - 13

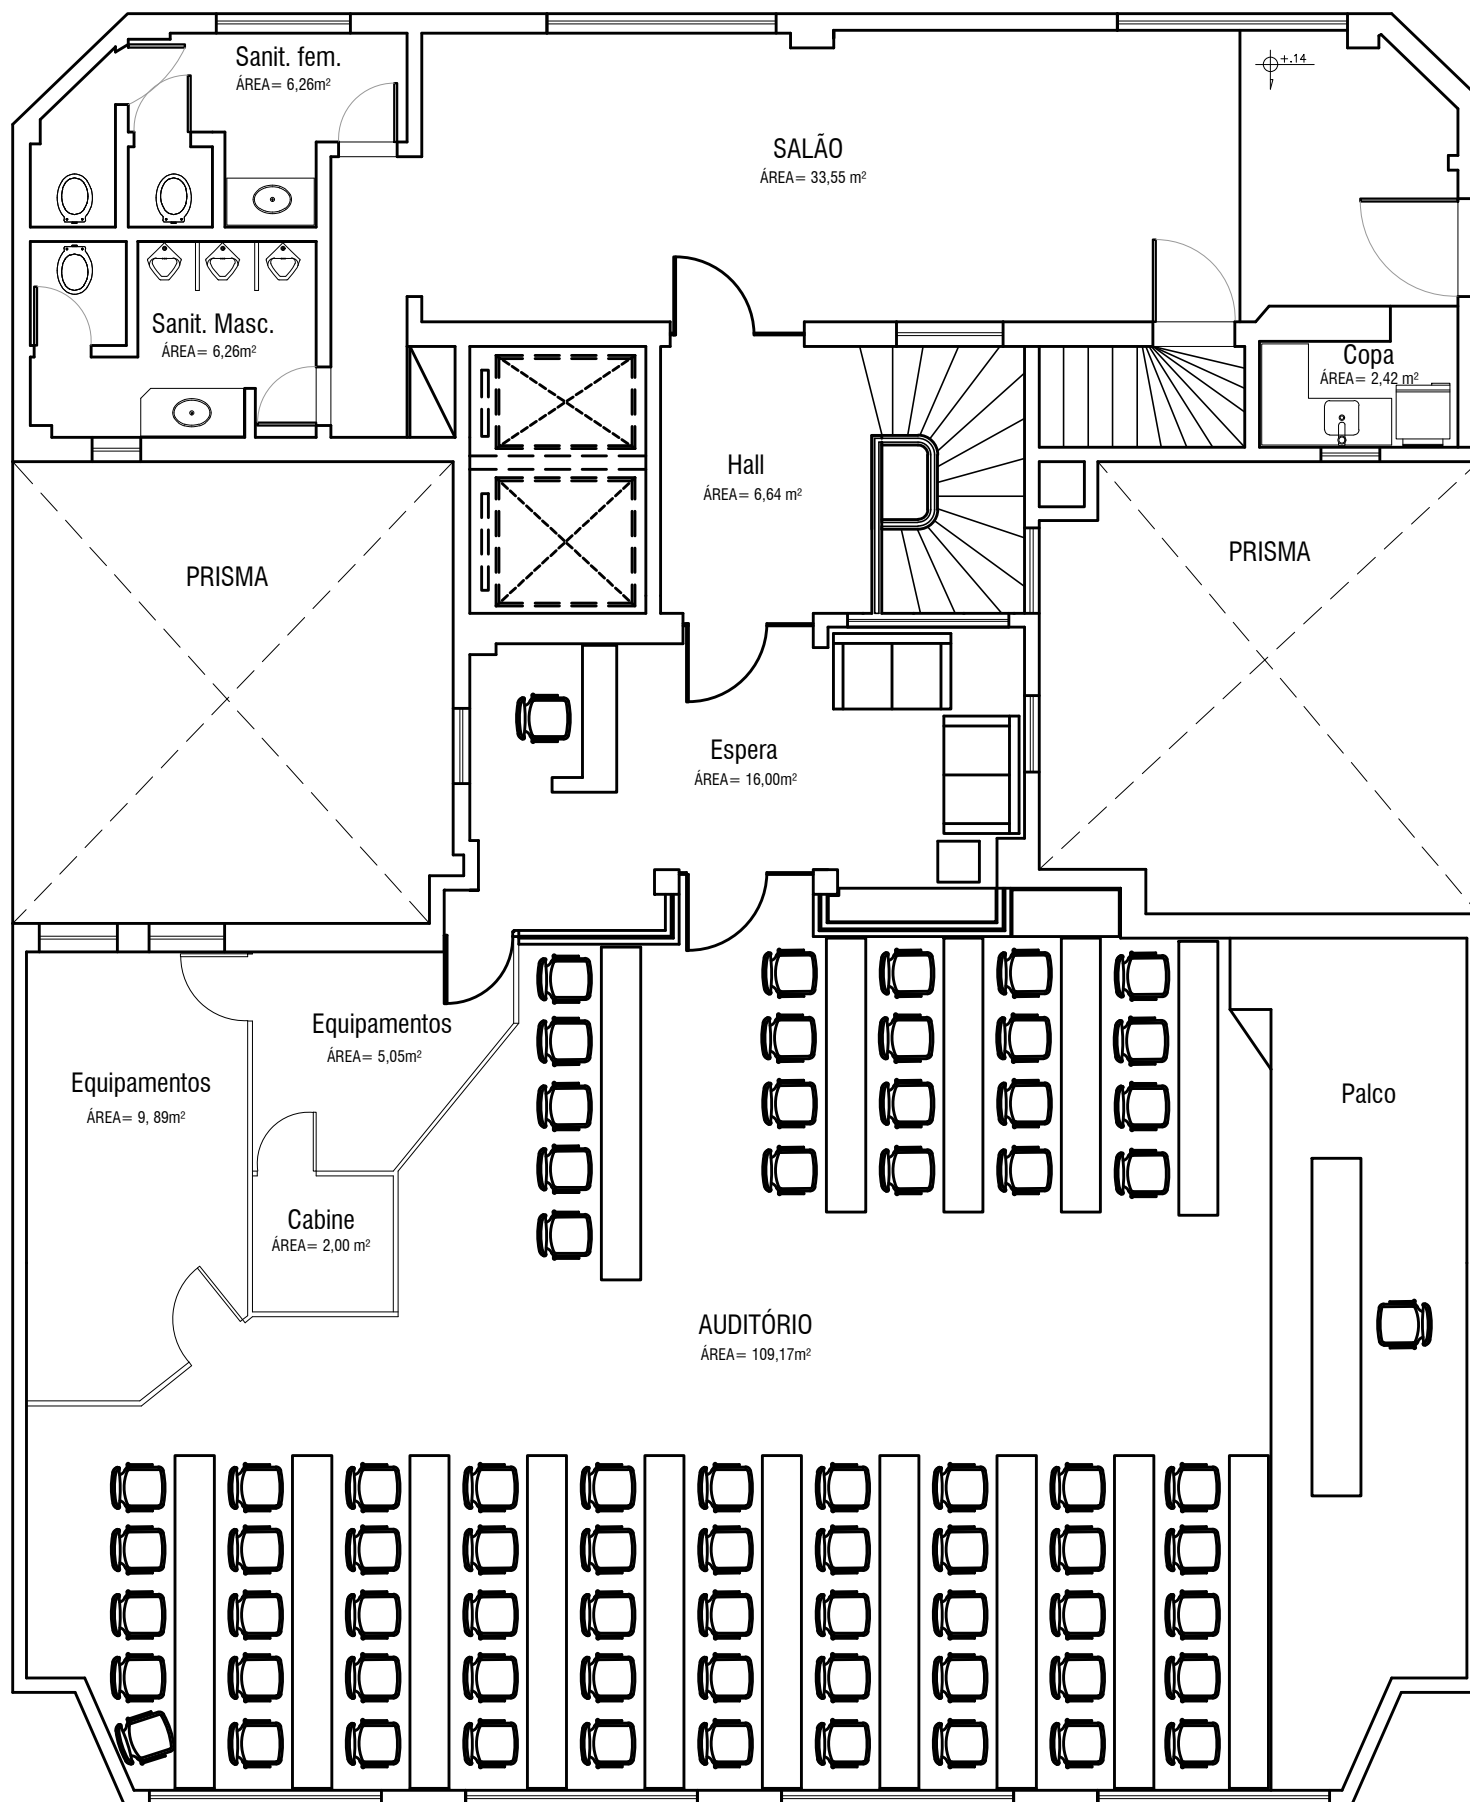

ÁREA ÚTIL 14º PAVIMENTO 195,37 m²



GEFET - Serviço de Engenharia

PLANTA DE LEVANTAMENTO - UE / RJ

Endereço: Av. Beira Mar 436 - 14º pavimento


Escala: 1/100

Arquivo: BMAR_ARL_14

Data: 04/01/2004
Rev.: 22/08/2019

Projeto/Desenho: Kelvin Parente de Lima

Prancha: LEV - 14

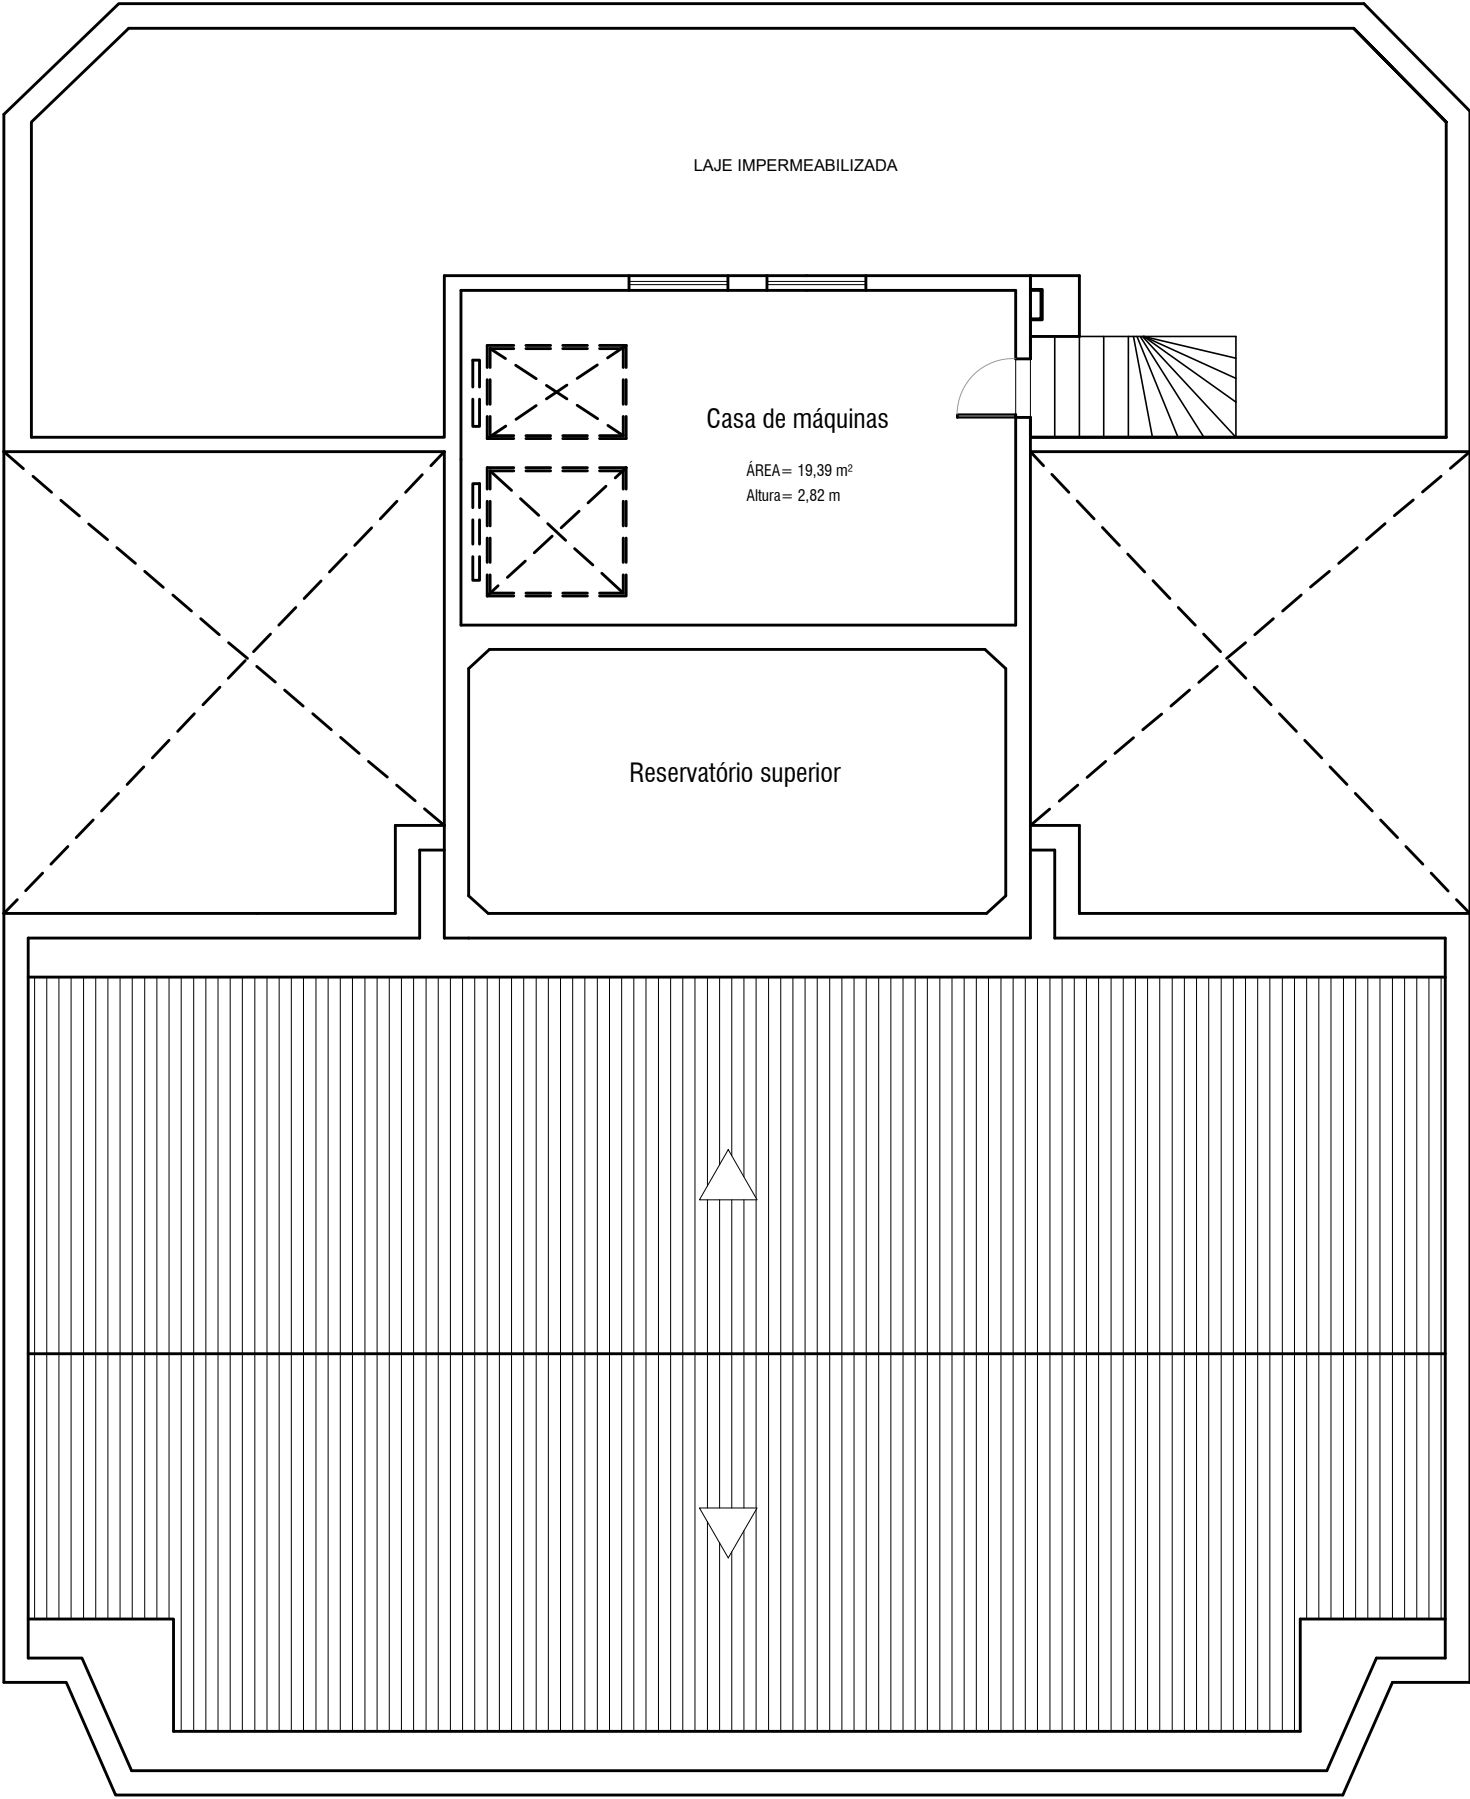

ÁREA ÚTIL COBERTURA	19,39 m²
---------------------	----------




GEFET - Serviço de Engenharia

PLANTA DE LEVANTAMENTO - UE / RJ

Endereço: Av. Beira Mar 436 - Cobertura

Escala: 1/100	Arquivo: BMAR_ARL_15	Data: 04/01/2004 Rev.: 22/08/2019	Projeto/Desenho: Kelvin Parente de Lima	Prancha: LEV - 15
------------------	----------------------	--------------------------------------	---	----------------------

**Imóvel do Arquivo Morto da
SES/RJ – Avenida Presidente
Wilson, nº 210, 8º andar, Salas
809 a 817, Centro, Rio de
Janeiro/RJ**

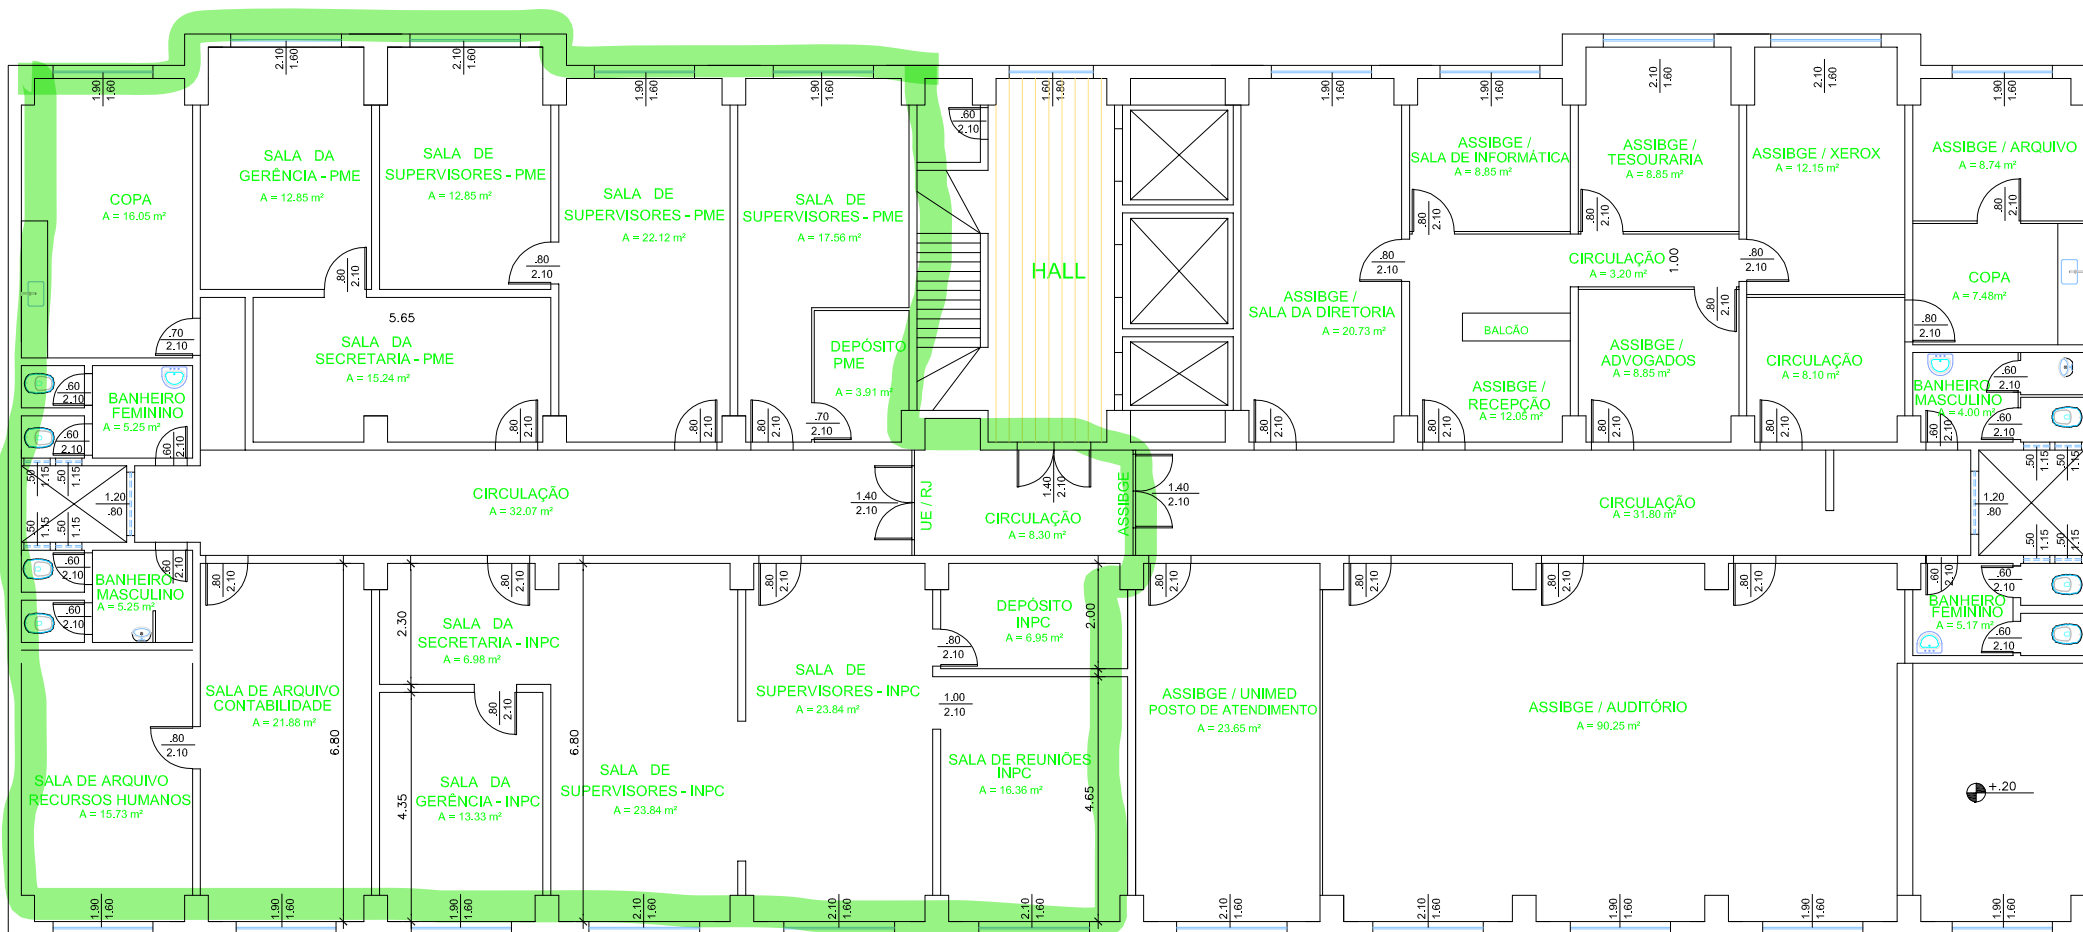

Somente a área contornada