




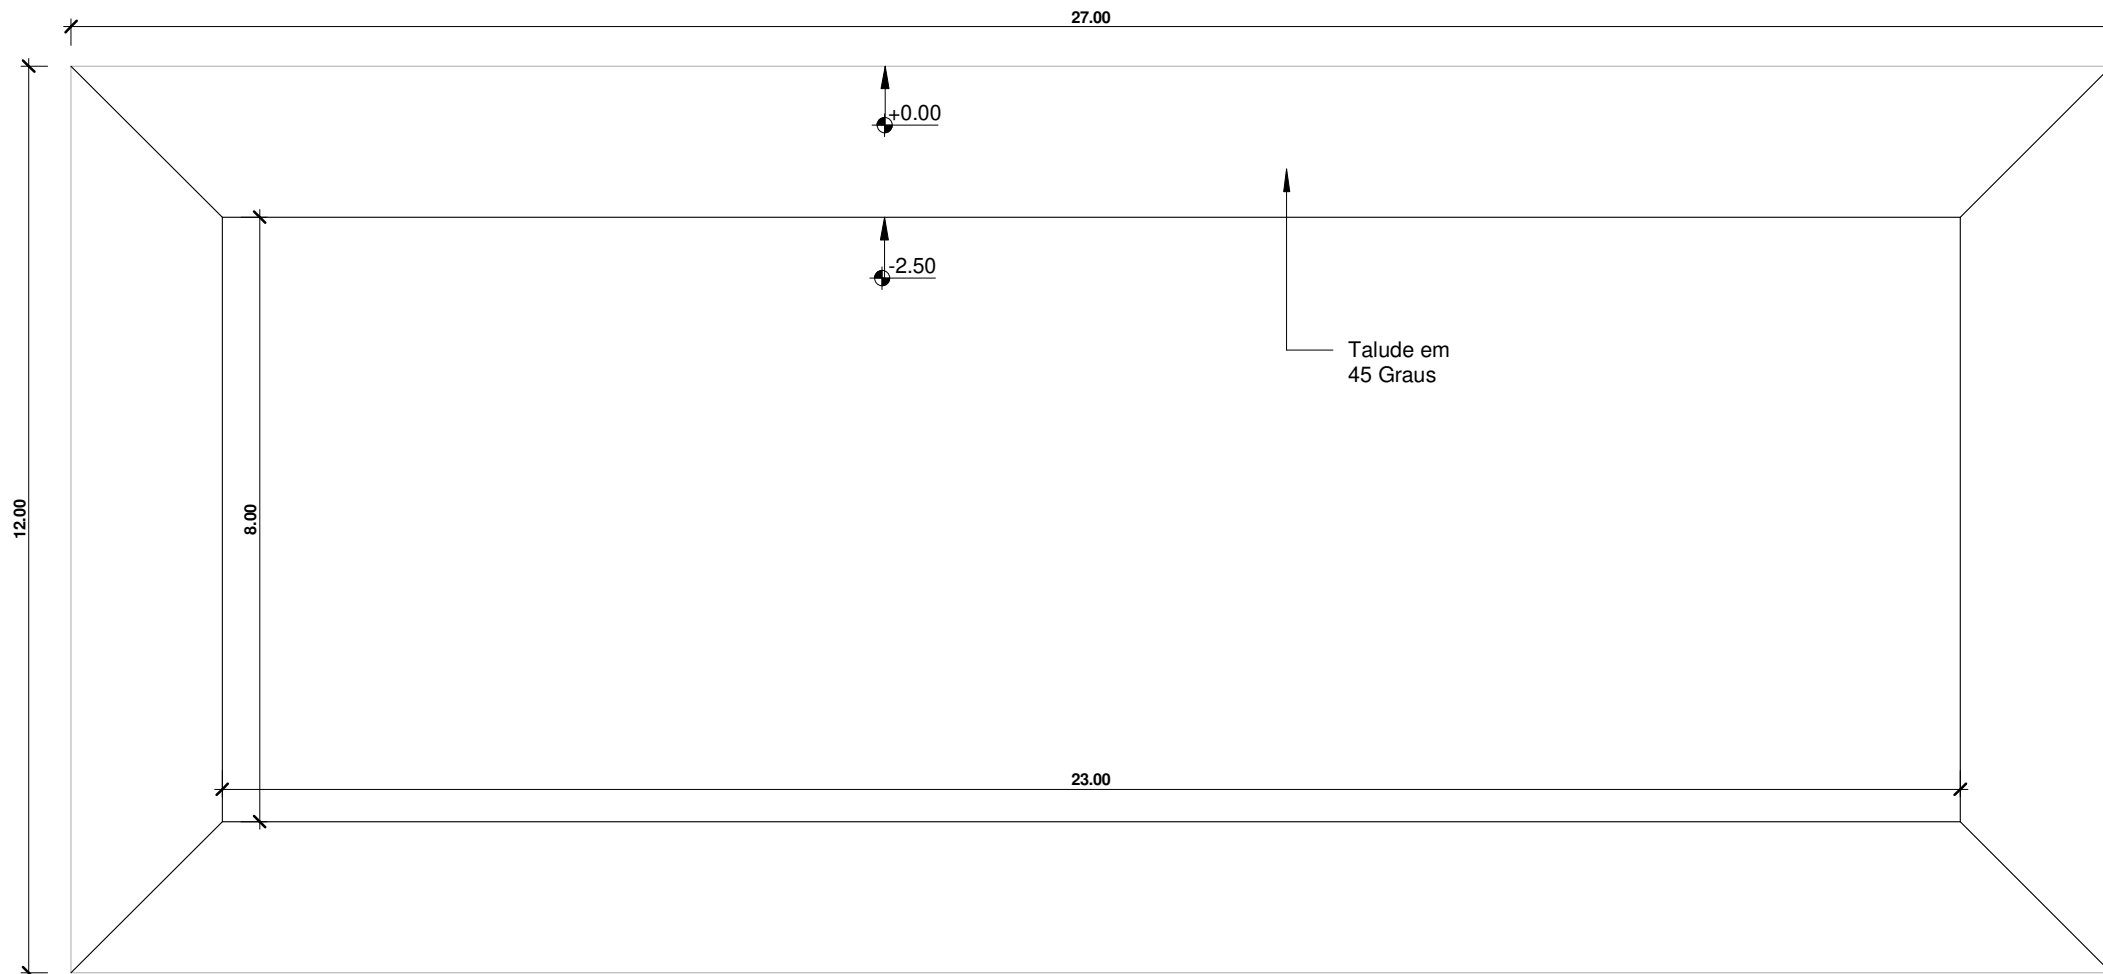


3 Reservatório 500.000L
1 : 100

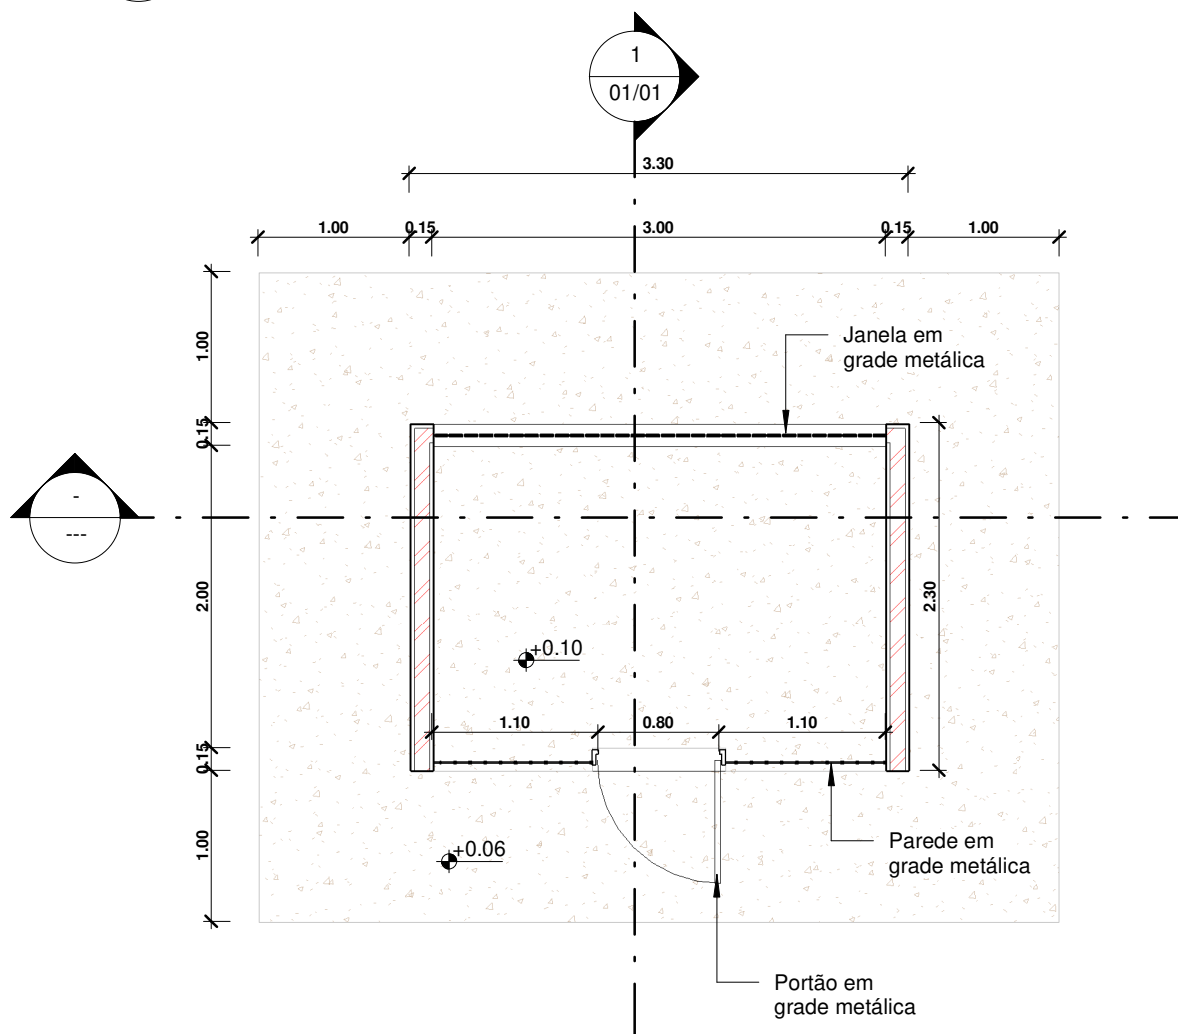


2 Planta Baixa
1 : 50

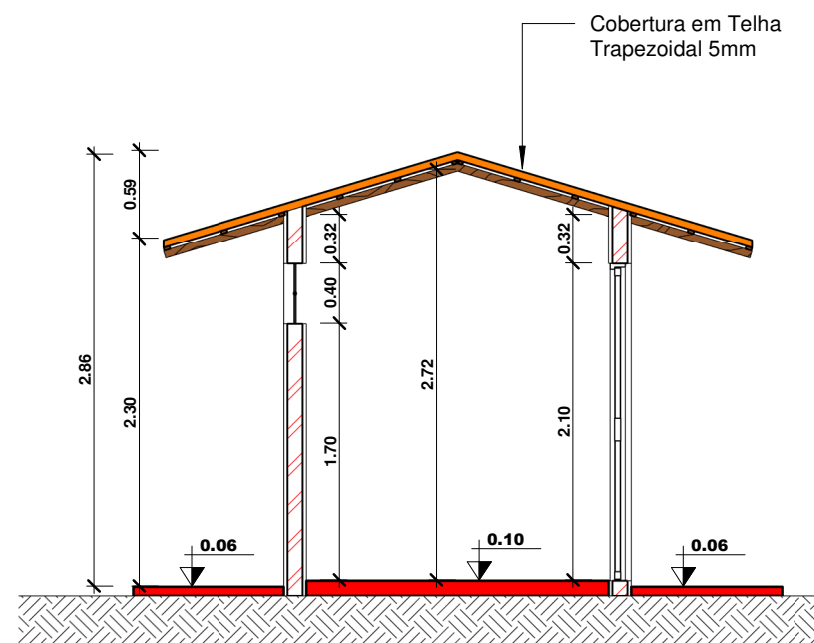

1 Section 1
1 : 50

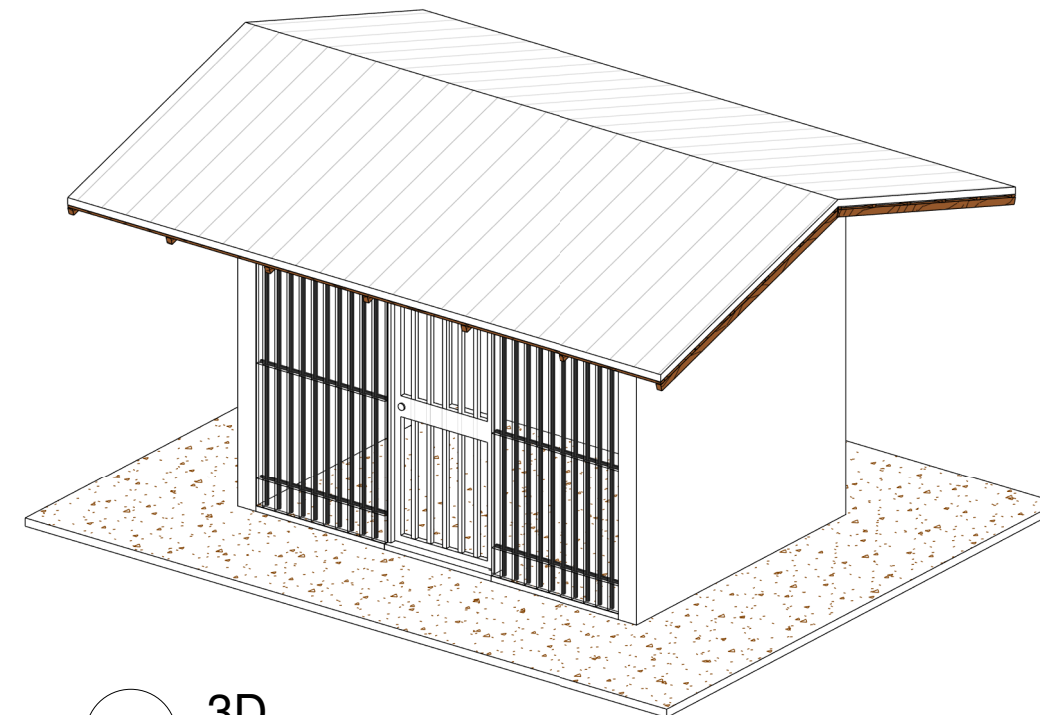

4 3D

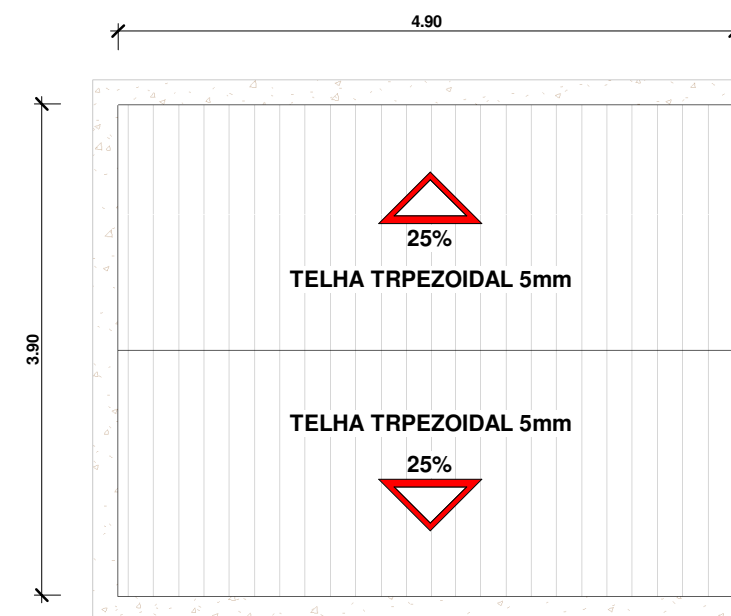

5 Cobertura
1 : 60

 MEDICILÂNDIA CONSTRUINDO UMA NOVA HISTÓRIA		ARQUITETÔNICO	
		PREFEITURA MUNICIPAL DE MEDICILÂNDIA	
Nome: SISTEMA DE ABASTECIMENTO DE ÁGUA - KM 120 - UNIÃO DA FLORESTA			
Endereço da Obra: Distrito União da Floresta, Km 120, Medicilândia/Pa			
Área Construída: - m ²		Área do Terreno: - m ²	
Data		02/04/2024	
Desenho		Cleberson hahn Stecker	
Responsável Técnico		01/01	
Joás Gomes de Araújo CAU 0A1389270		Escala Como indicado	